




QUADRANTE 23EF - Praça de alimentação
1:200

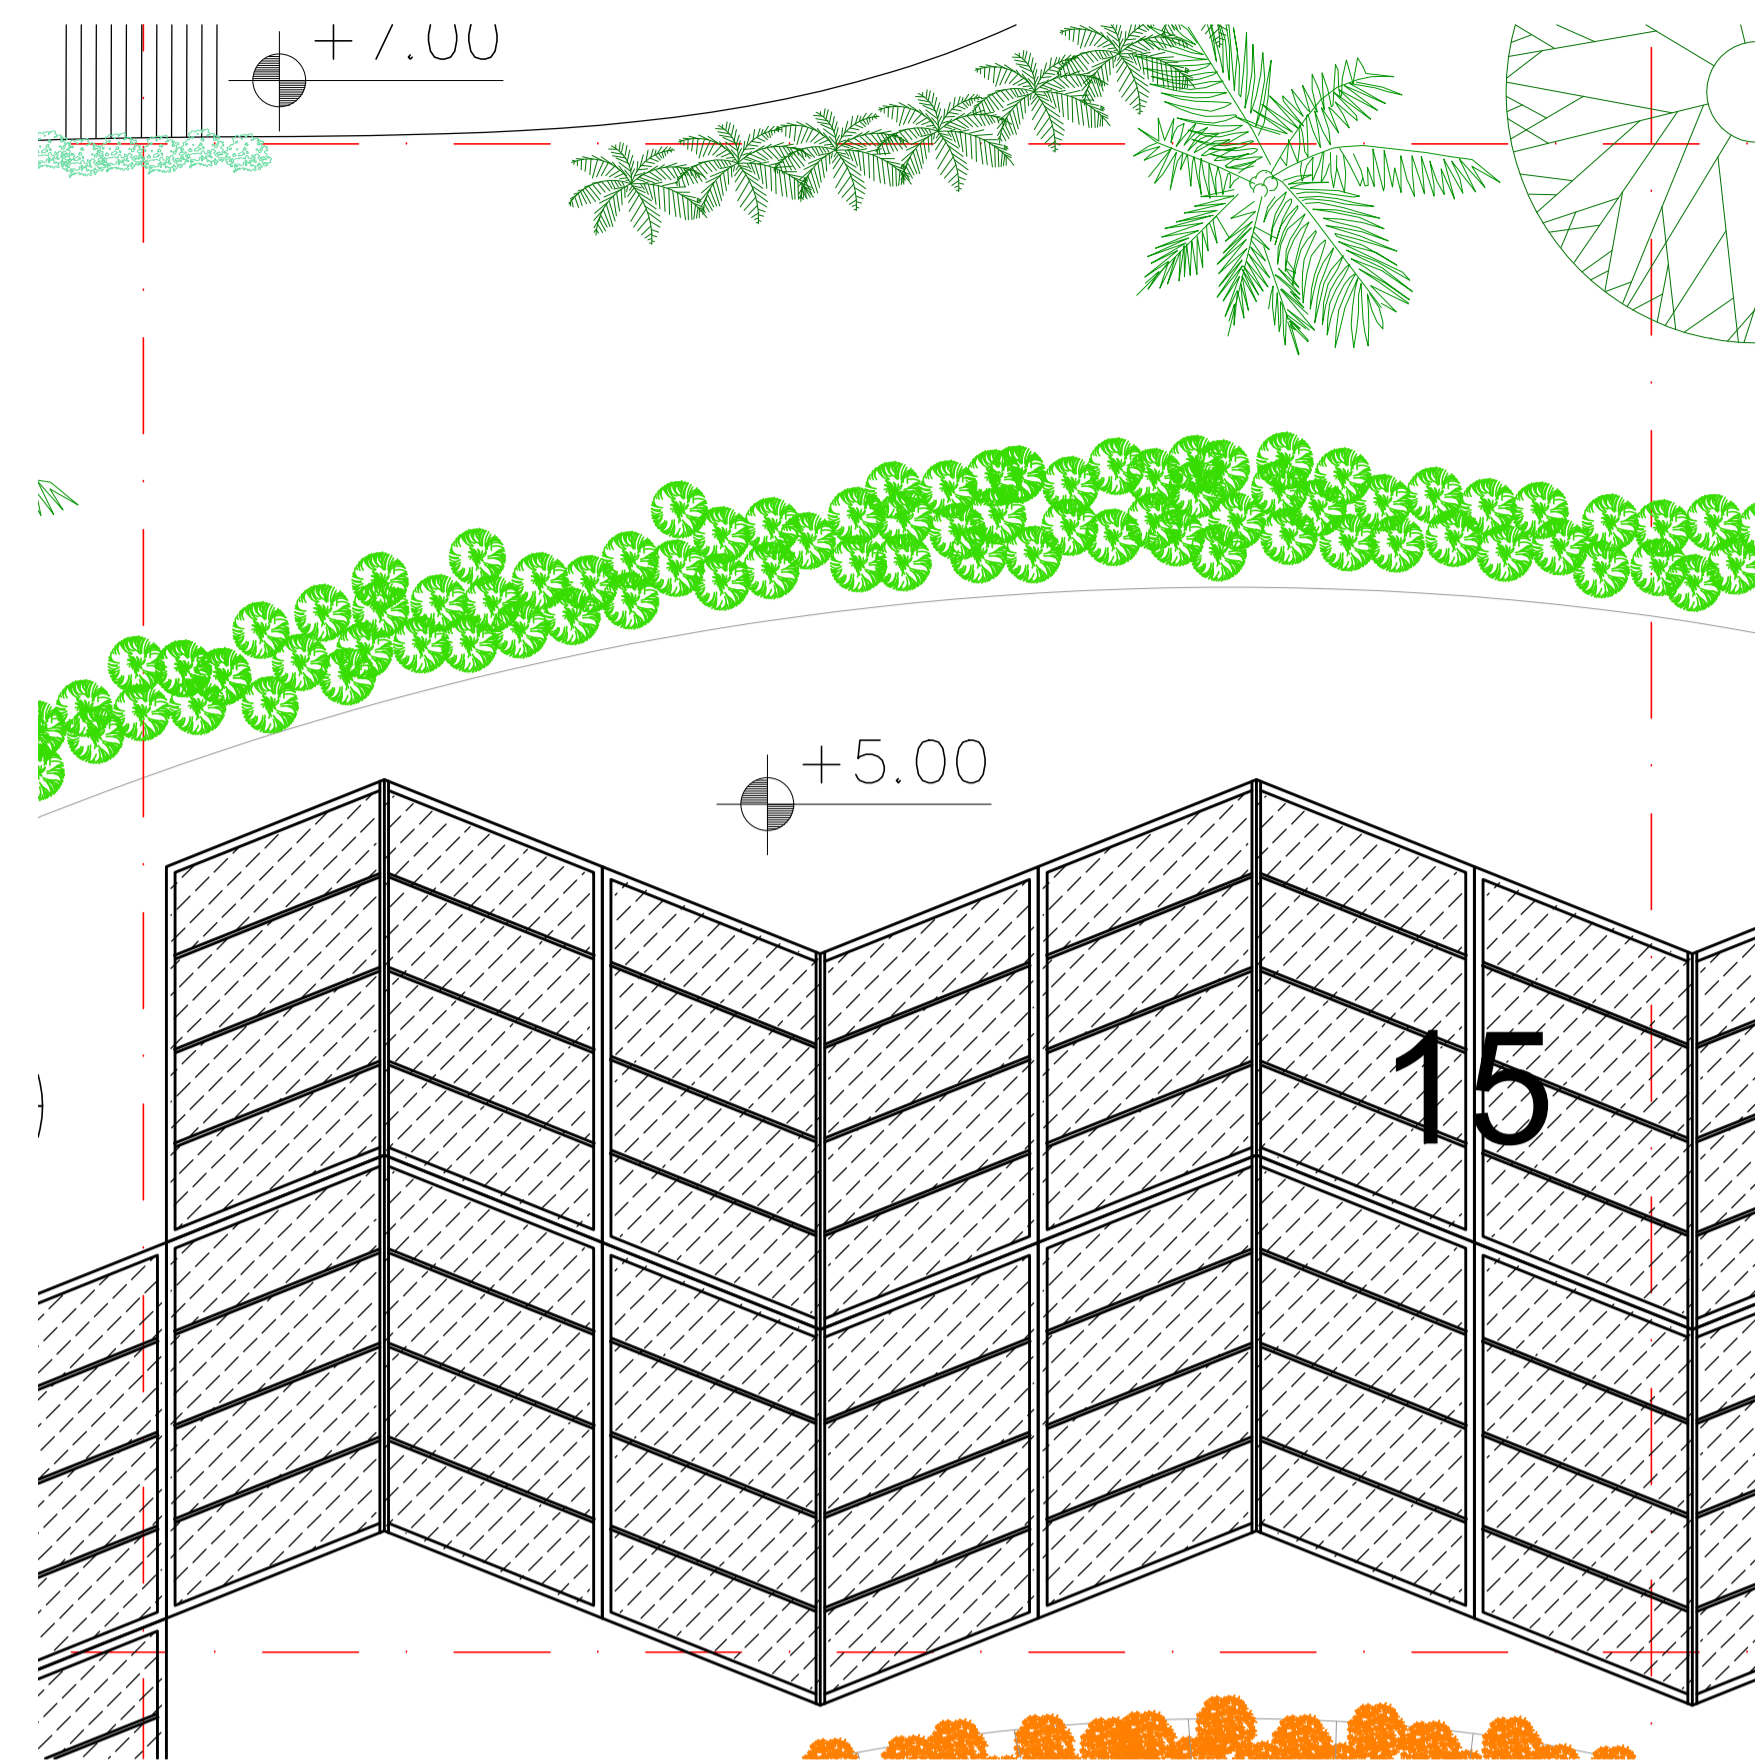


QUADRANTE 56CD - Área para feiras
1:200

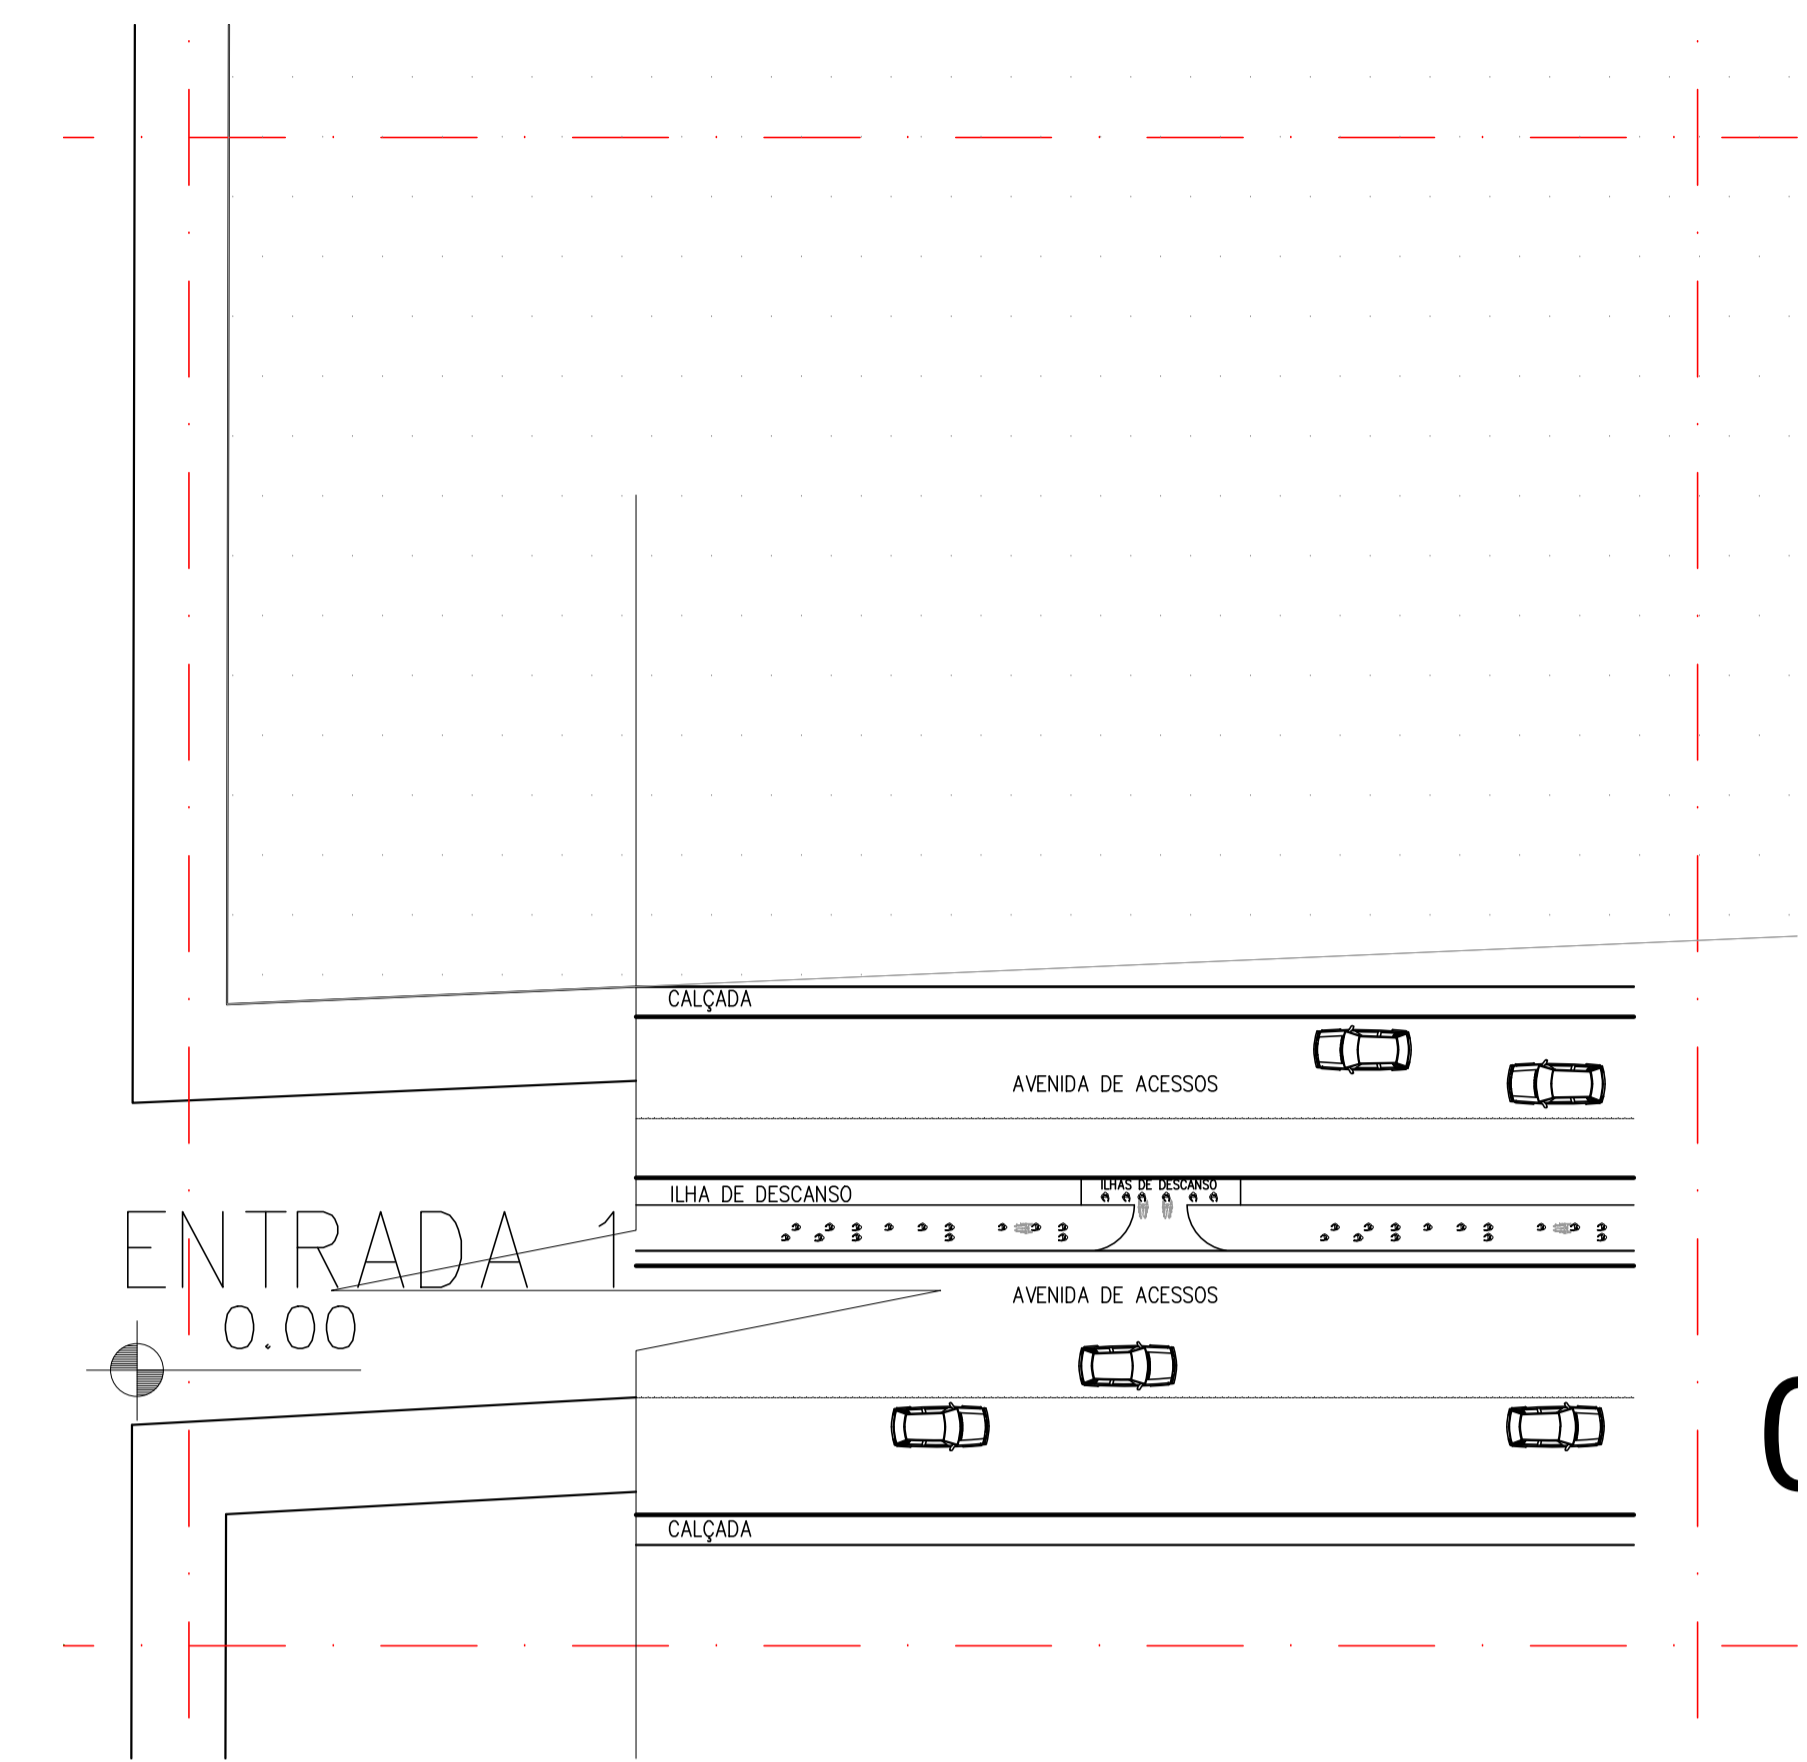


QUADRANTE 89EF - Via Sacra
1:200

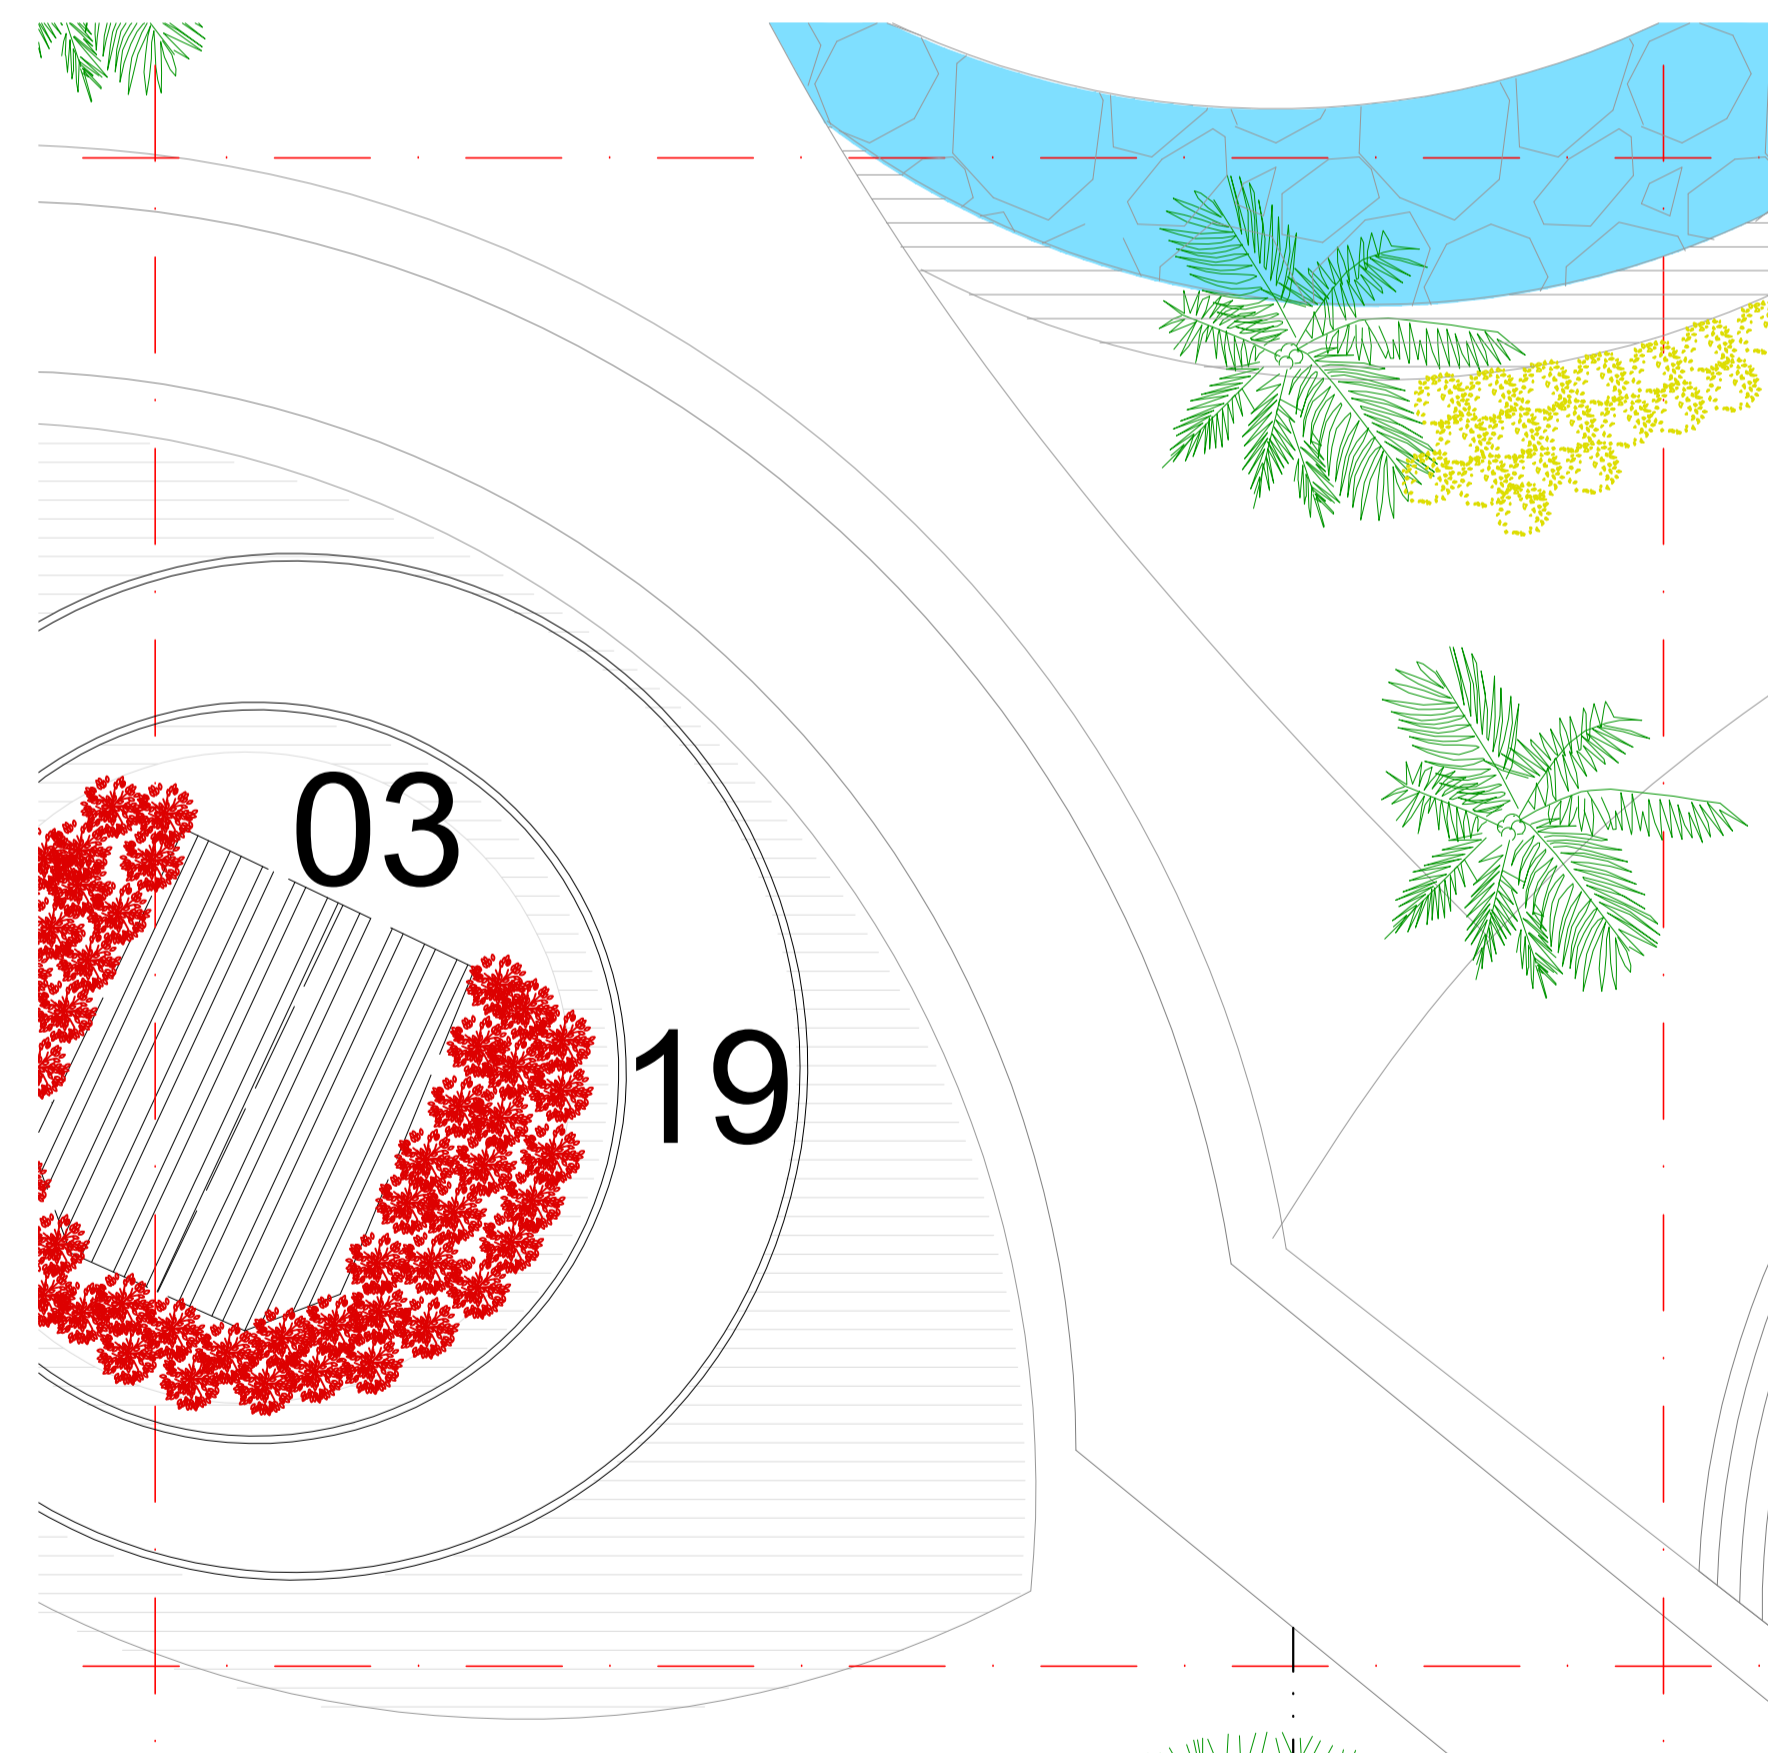


QUADRANTE 45GH - Gruta
1:200

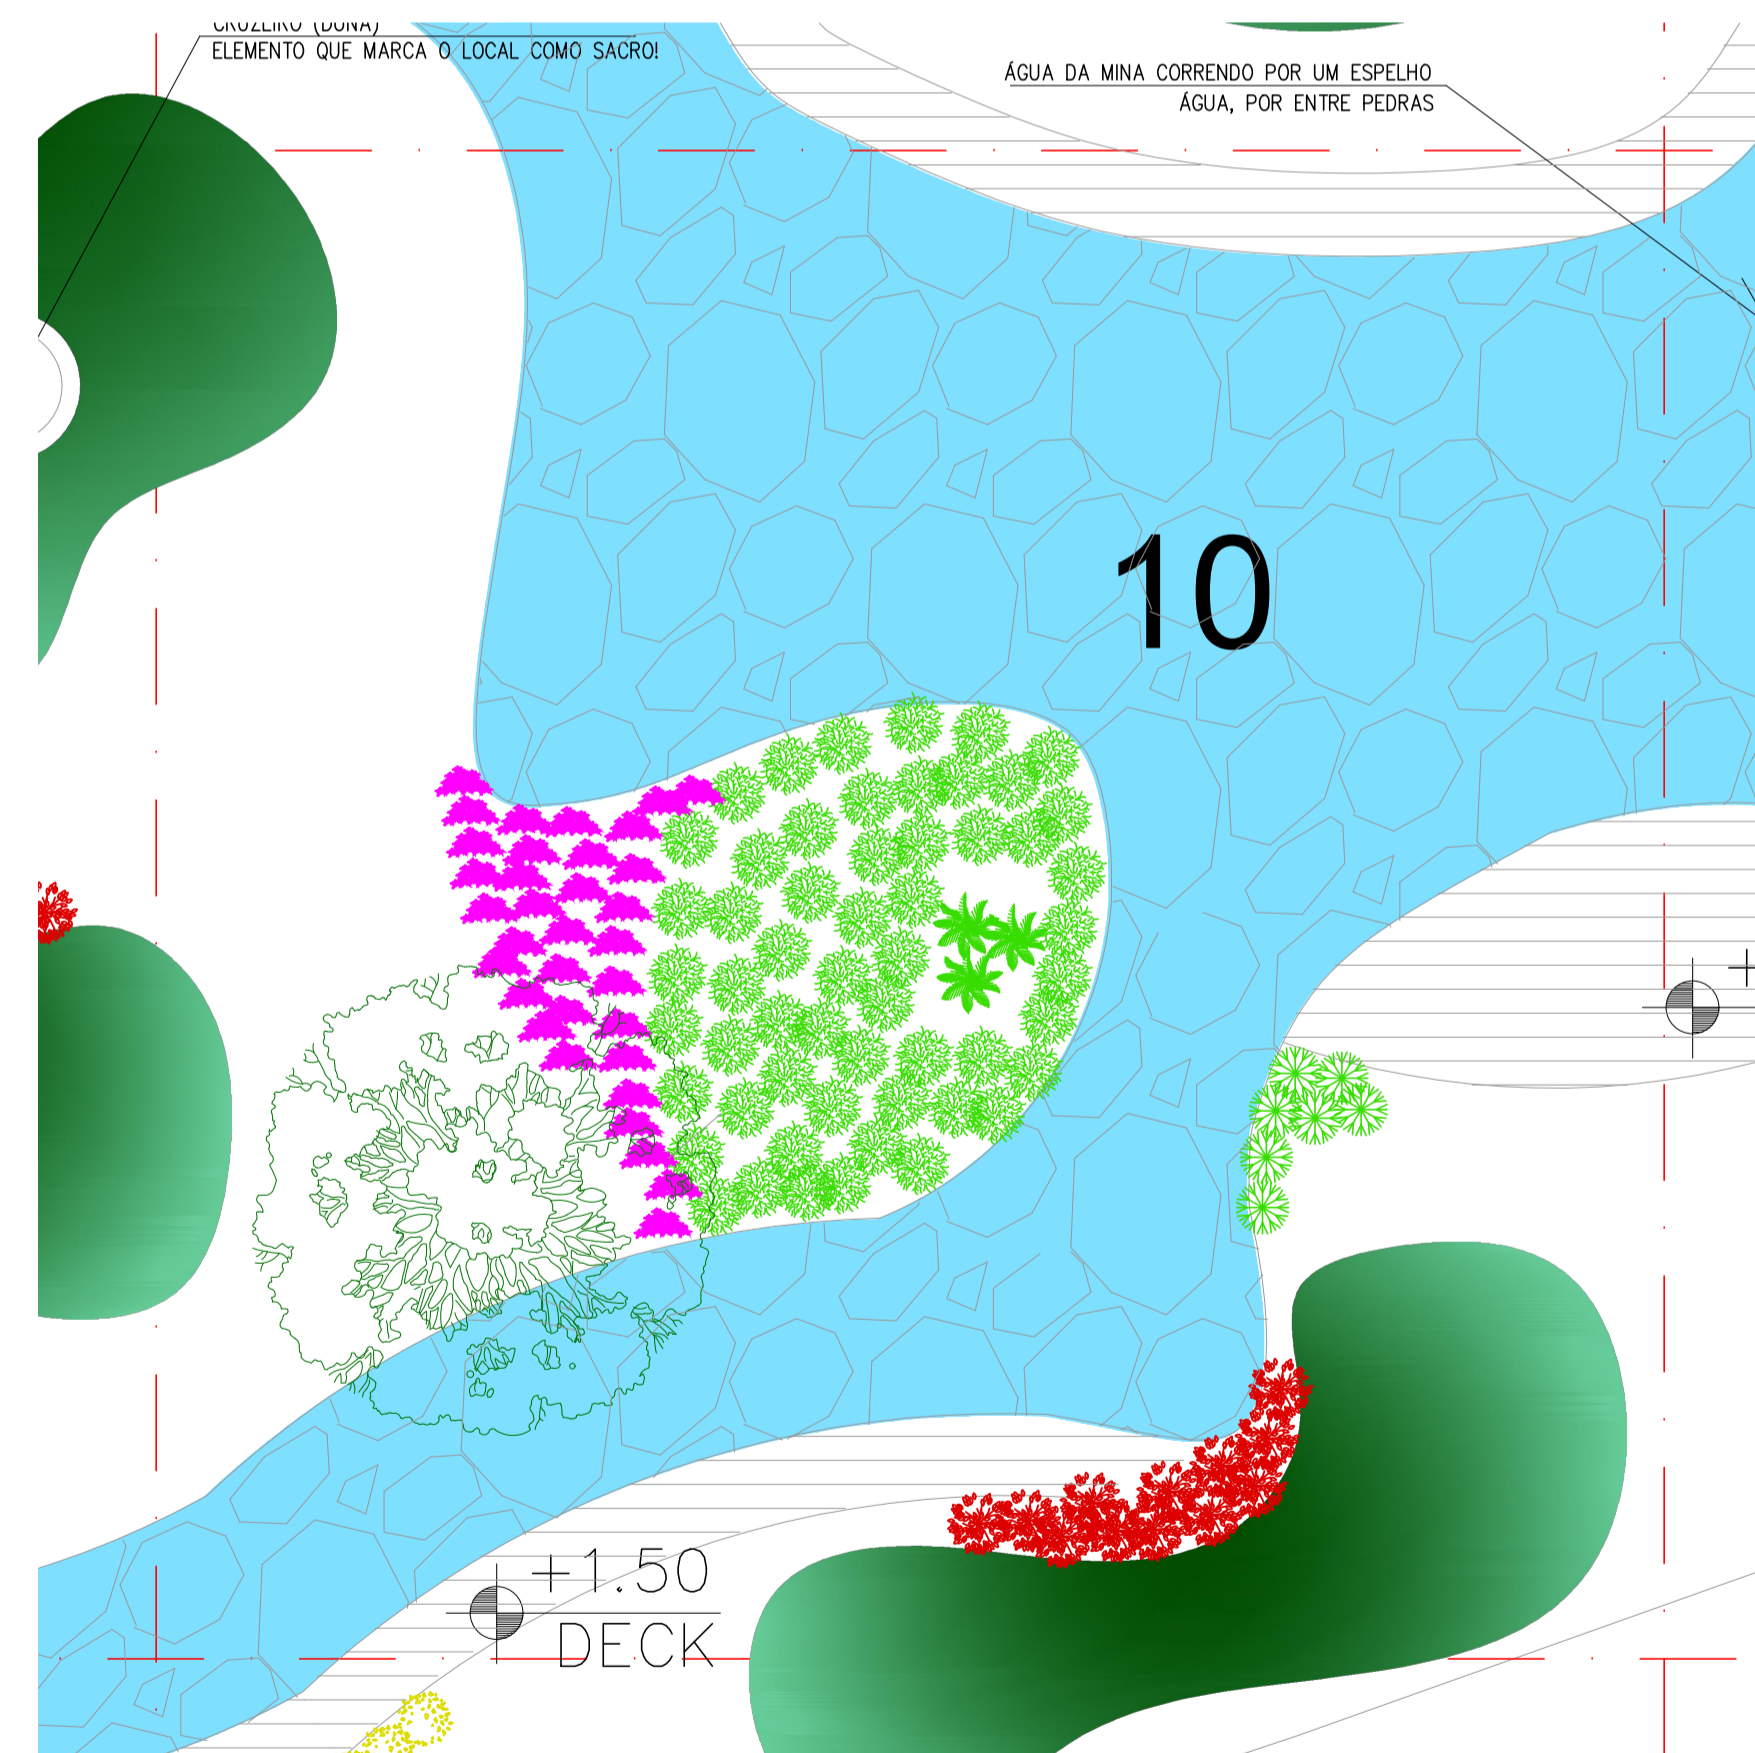

QUADRANTE 56FG - Espelho D'água
1:200

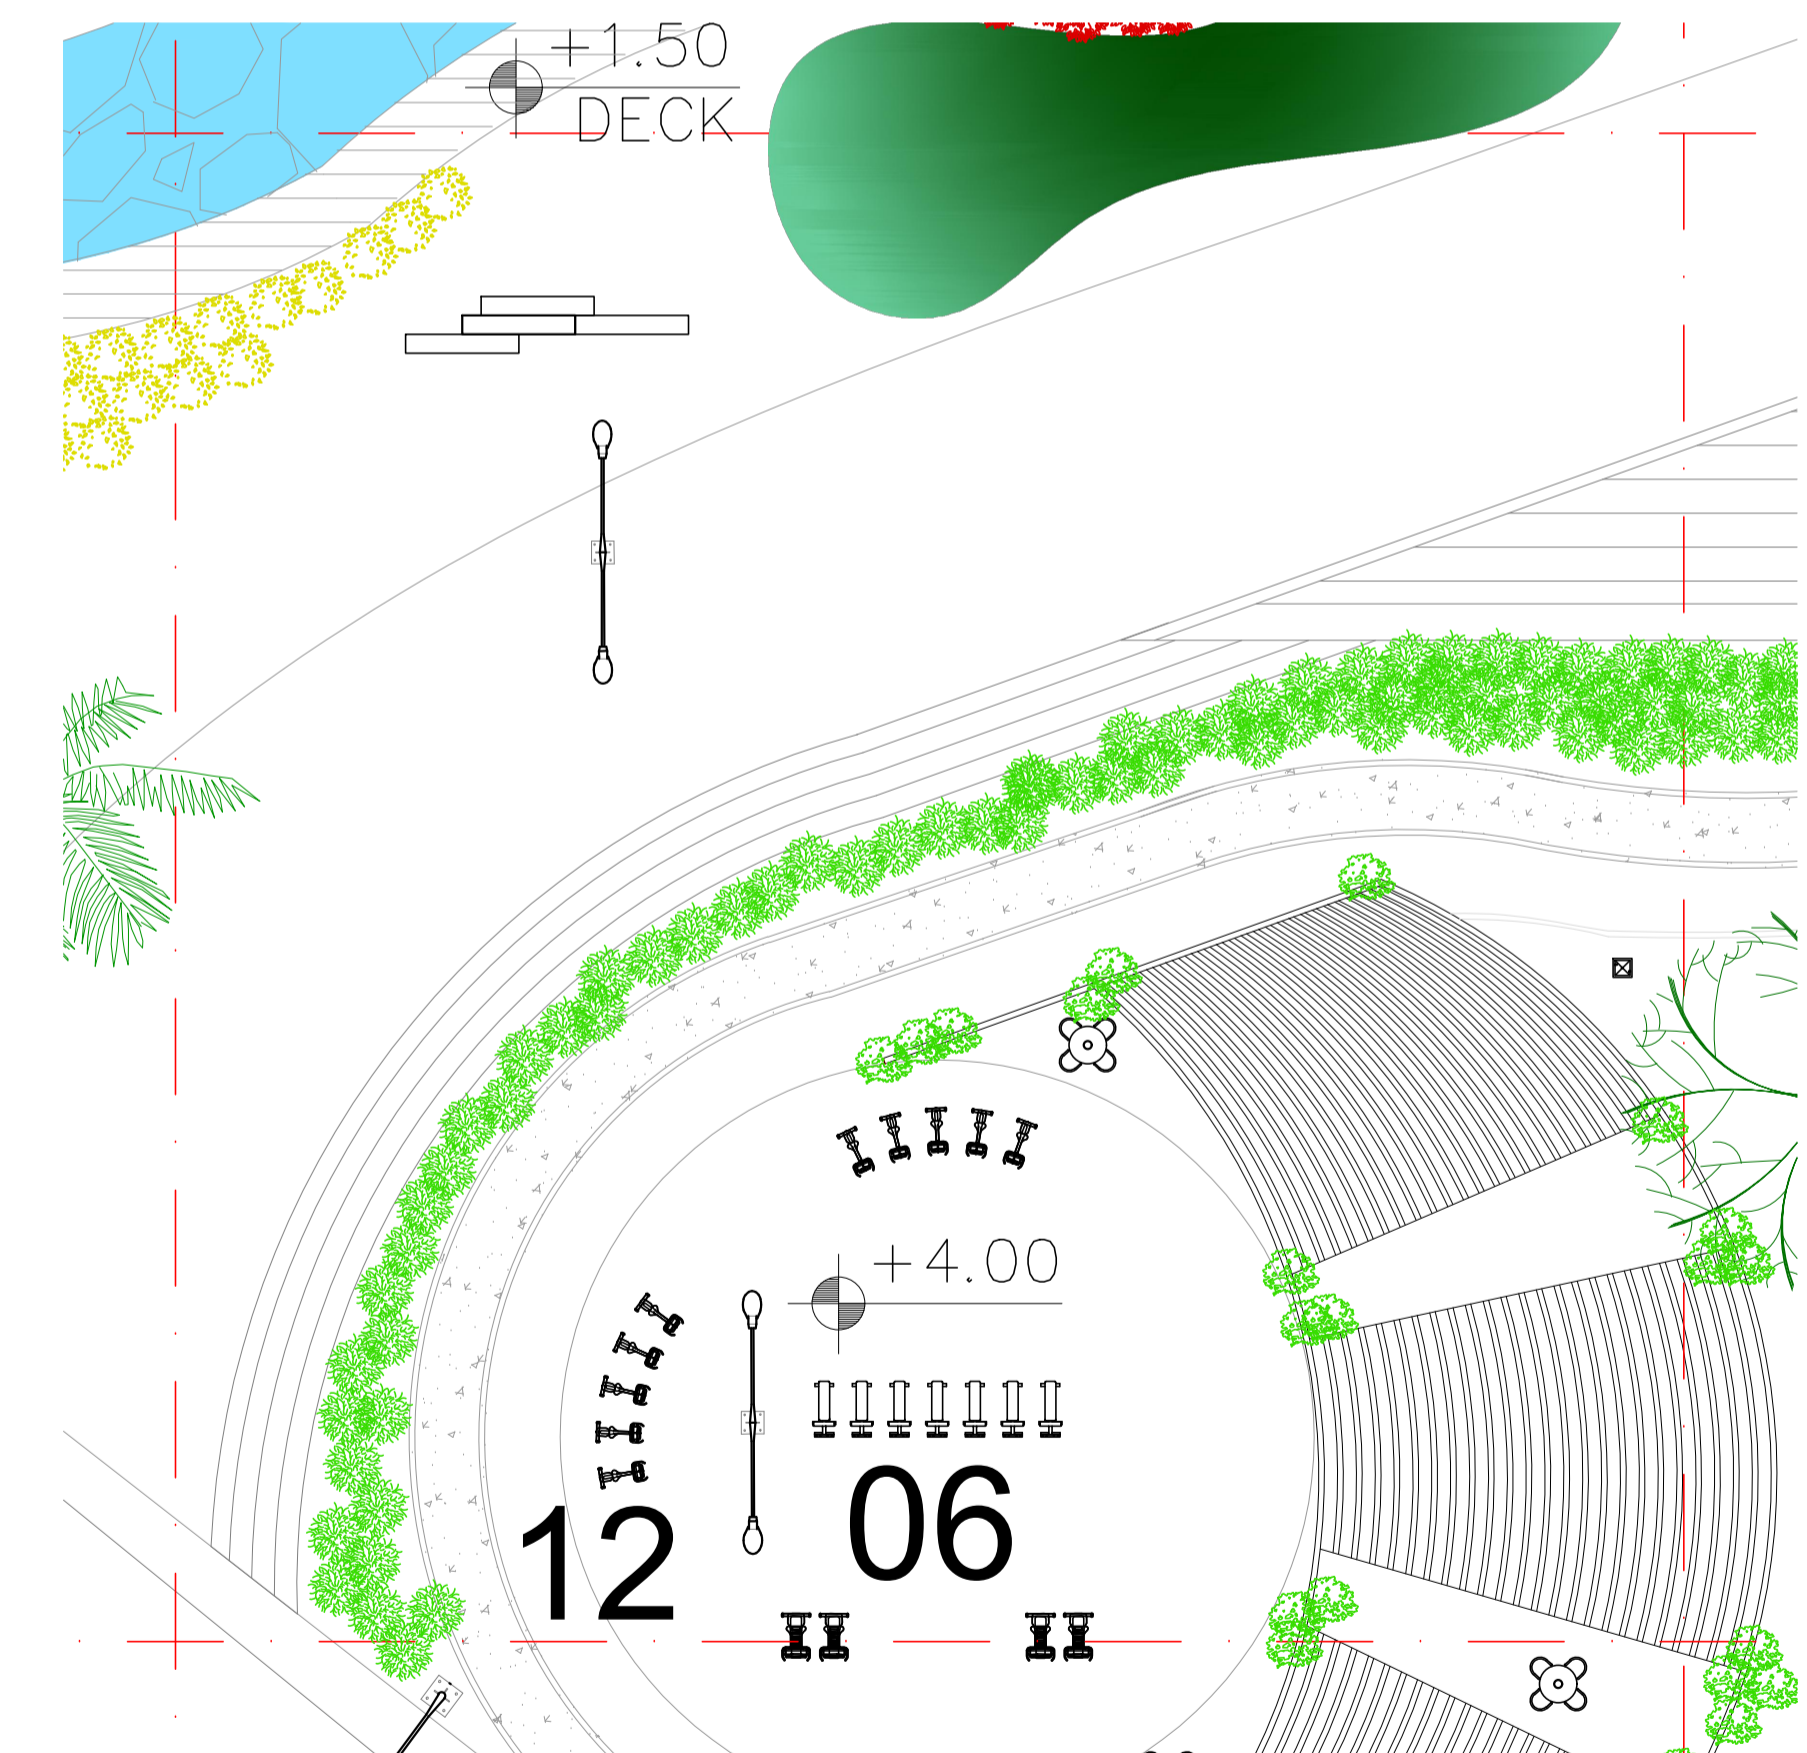

QUADRANTE 56GH - Academia
1:200

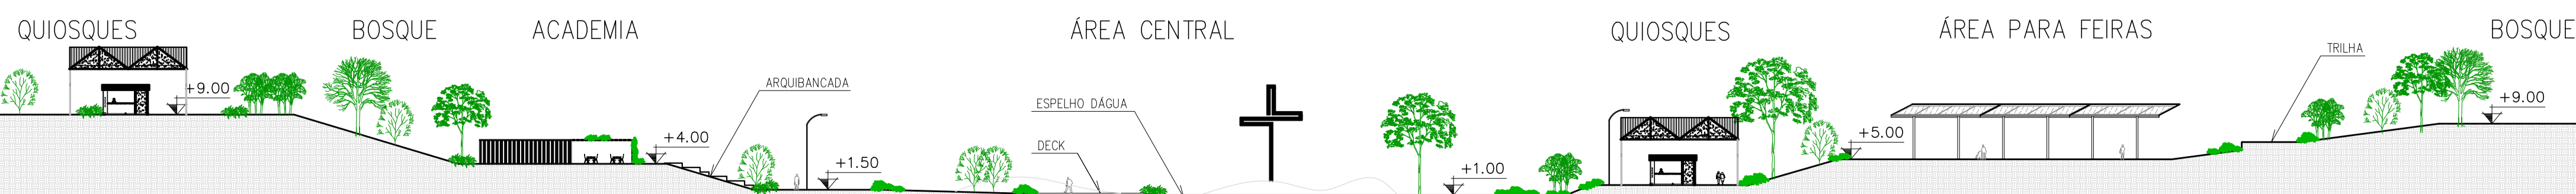

CORTE AB
ESC. 1:500

CENTRO UNIVERSITÁRIO DO SUL DE MINAS		
CURSO:	ARQUITETURA E URBANISMO	TURMA: 10º PERÍODO NOTURNO
DISCIPLINA:	TRABALHO DE CONCLUSÃO DE CURSO II	
DOCENTE:	ALINE BEATRIS SKOWRONSKI	
ASSUNTO:	PROJETO DE REQUALIFICAÇÃO DO PARQUE MULTIUSO MINA DO PADRE VITOR	FOLHA: 03
ALUNAS:	JOÃO PAULO CARNEIRO	ESCALA: COMO INDICADO
DATA:	19/11/2018	