




1 CORTE LONGITUDINAL AA
ESCALA: 1/900

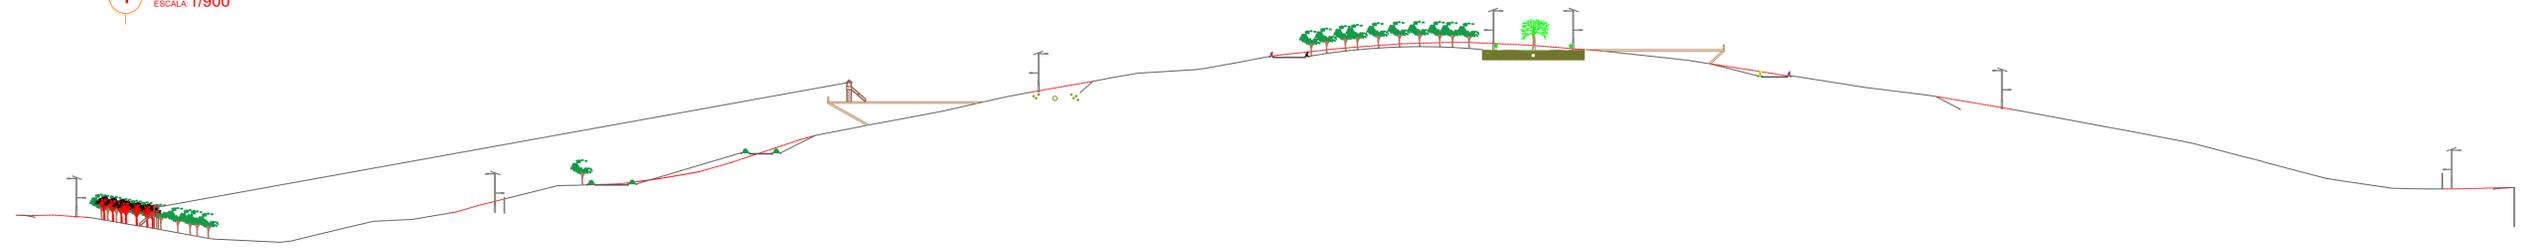

2 CORTE TRANSVERSAL BB
ESCALA: 1/900

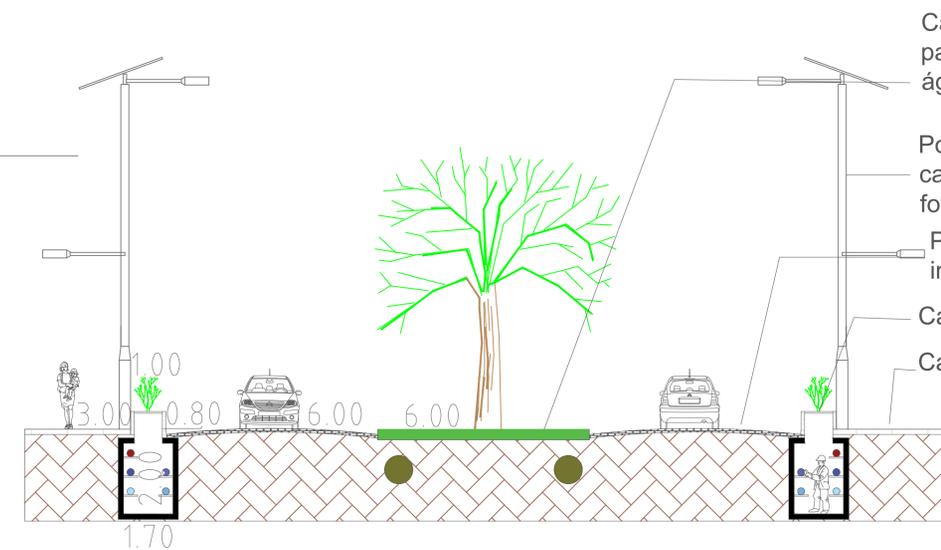


03 PERFIL AVENIDA DO CONDOMÍNIO
ESCALA: 1/100

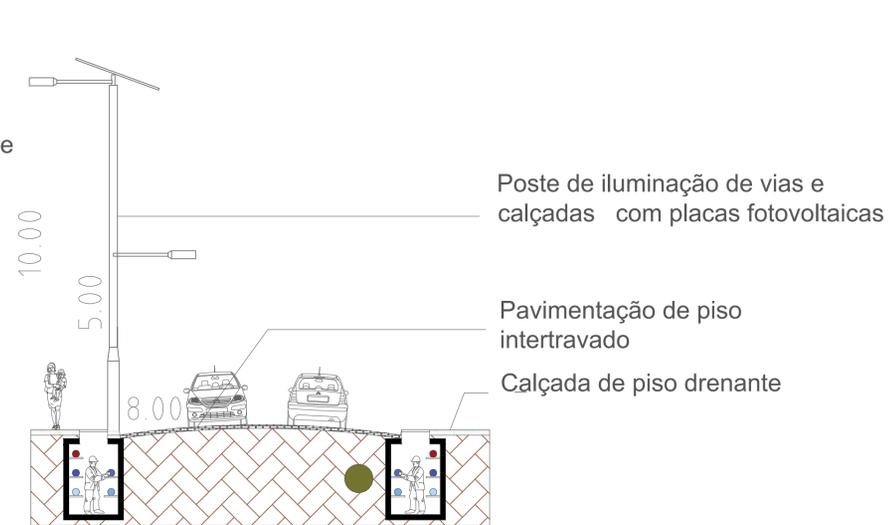


04 PERFIL RUA LOCAL
ESCALA: 1/100

LEGENDA DE REDES	
	Rede captadora de esgoto
	Rede distribuidora de água potável
	Rede distribuidora de água cinza
	Rede captadora de água cinza
	Rede de drenagem de água pluvial
	Rede de energia elétrica

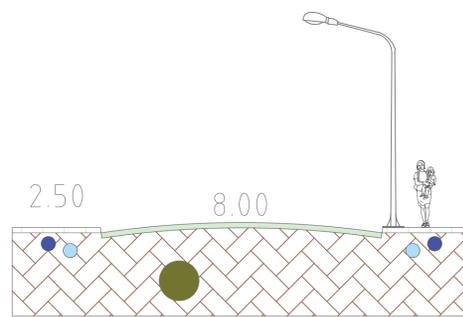

05 ATUAL PERFIL DA AVENIDA AYRTON SENNA
ESCALA: 1/100

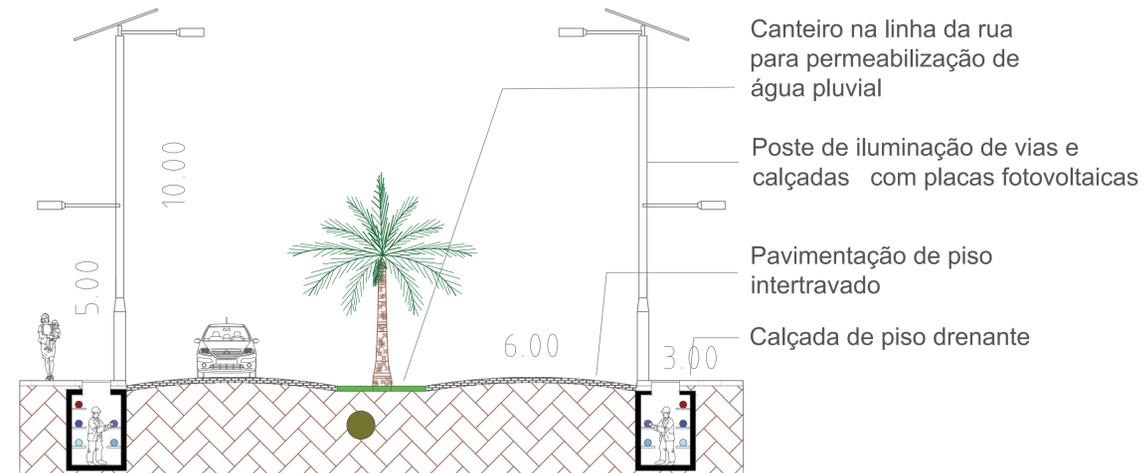

06 NOVO PERFIL AVENIDA AYRTON SENNA
ESCALA: 1/100

CENTRO UNIVERSITÁRIO DO SUL DE MINAS - UNIS
ARQUITETURA E URBANISMO

TÍTULO: PROJETO FINAL - PARCELAMENTO DO SOLO: Loteamento Residencial Sustentável	
AUTOR DO PROJETO: LETICIA APARECIDA PALA	DP
ORIENTADOR: PROF. Eduardo Augusto Campos	04/2018
REFERÊNCIA: CORTES E VIAS	

FOLHA: **04/06**
ESCALA: indicada
DATA: 04/07/2018