




01 TELHAO  
1:200

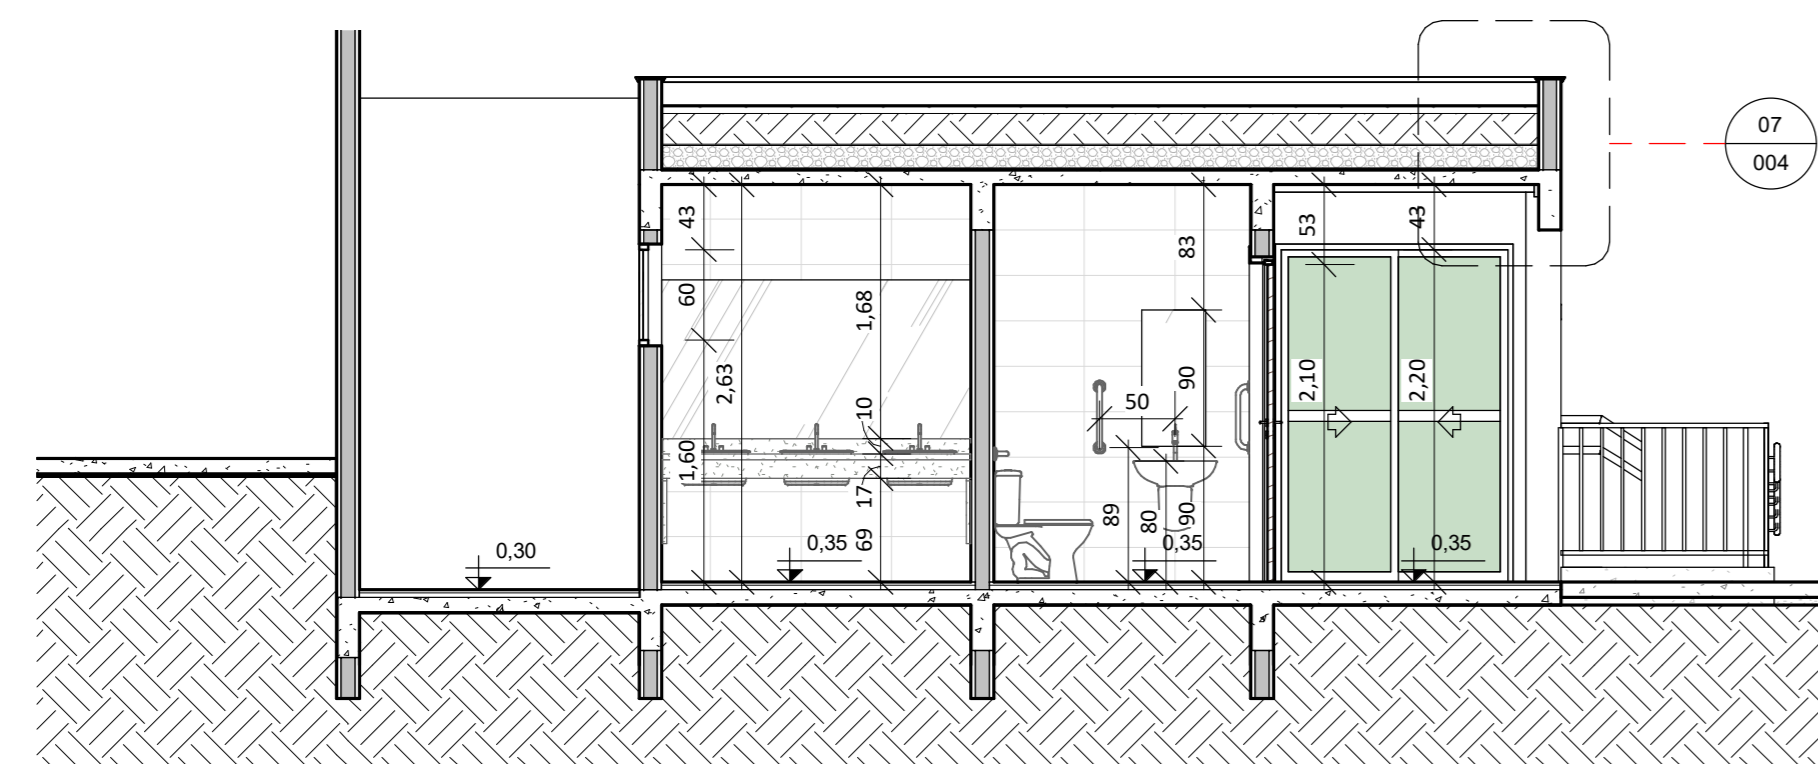


04 E  
1:50

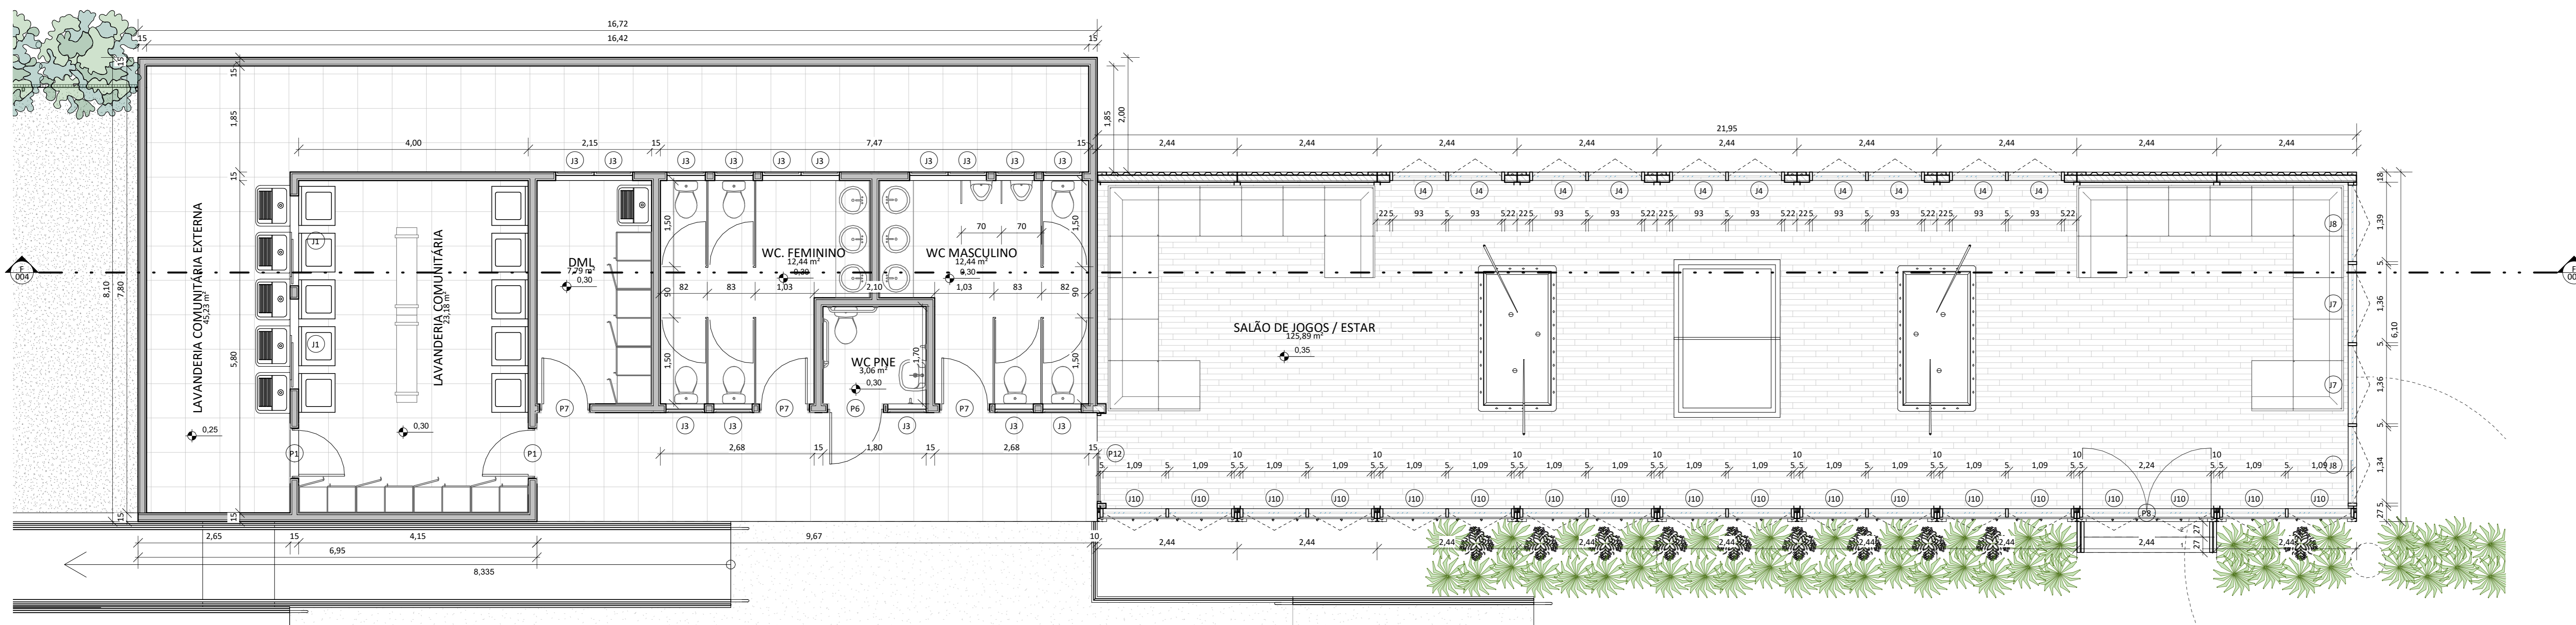


05 JOGOS/ESTAR - SERVIÇOS  
1:50

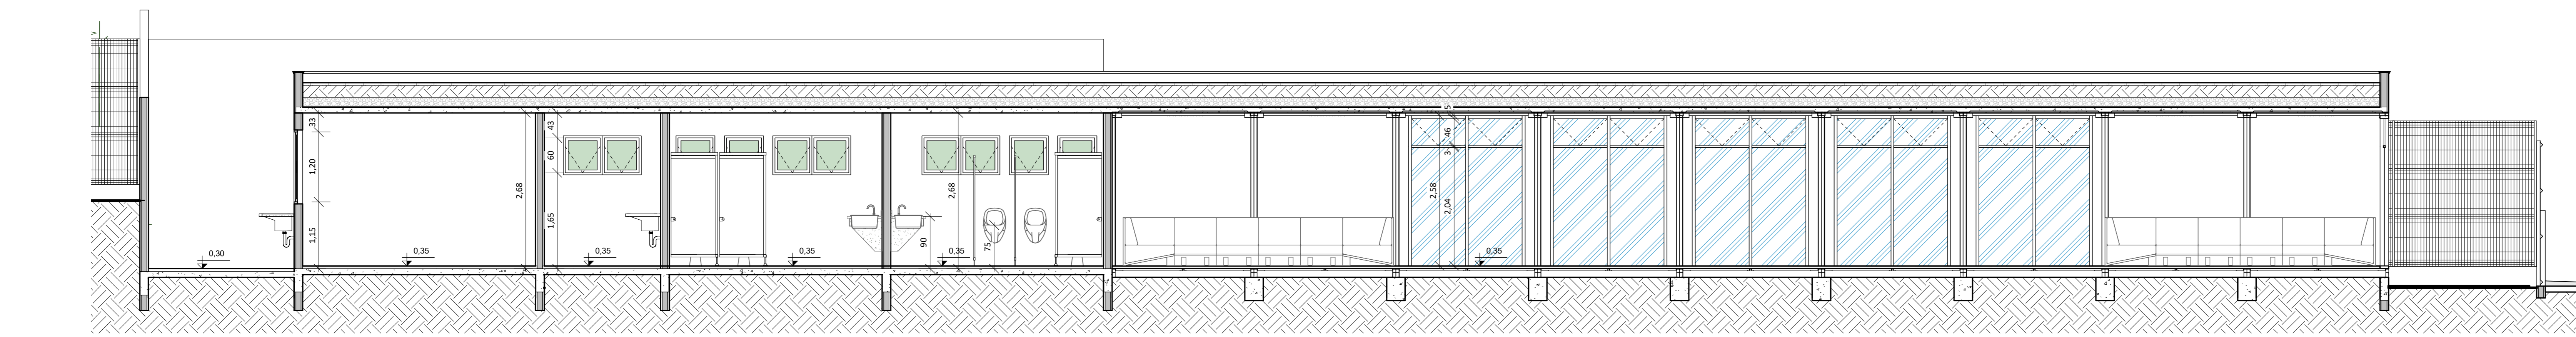


06 F - JOGOS/ESTAR - SERVIÇOS  
1:50

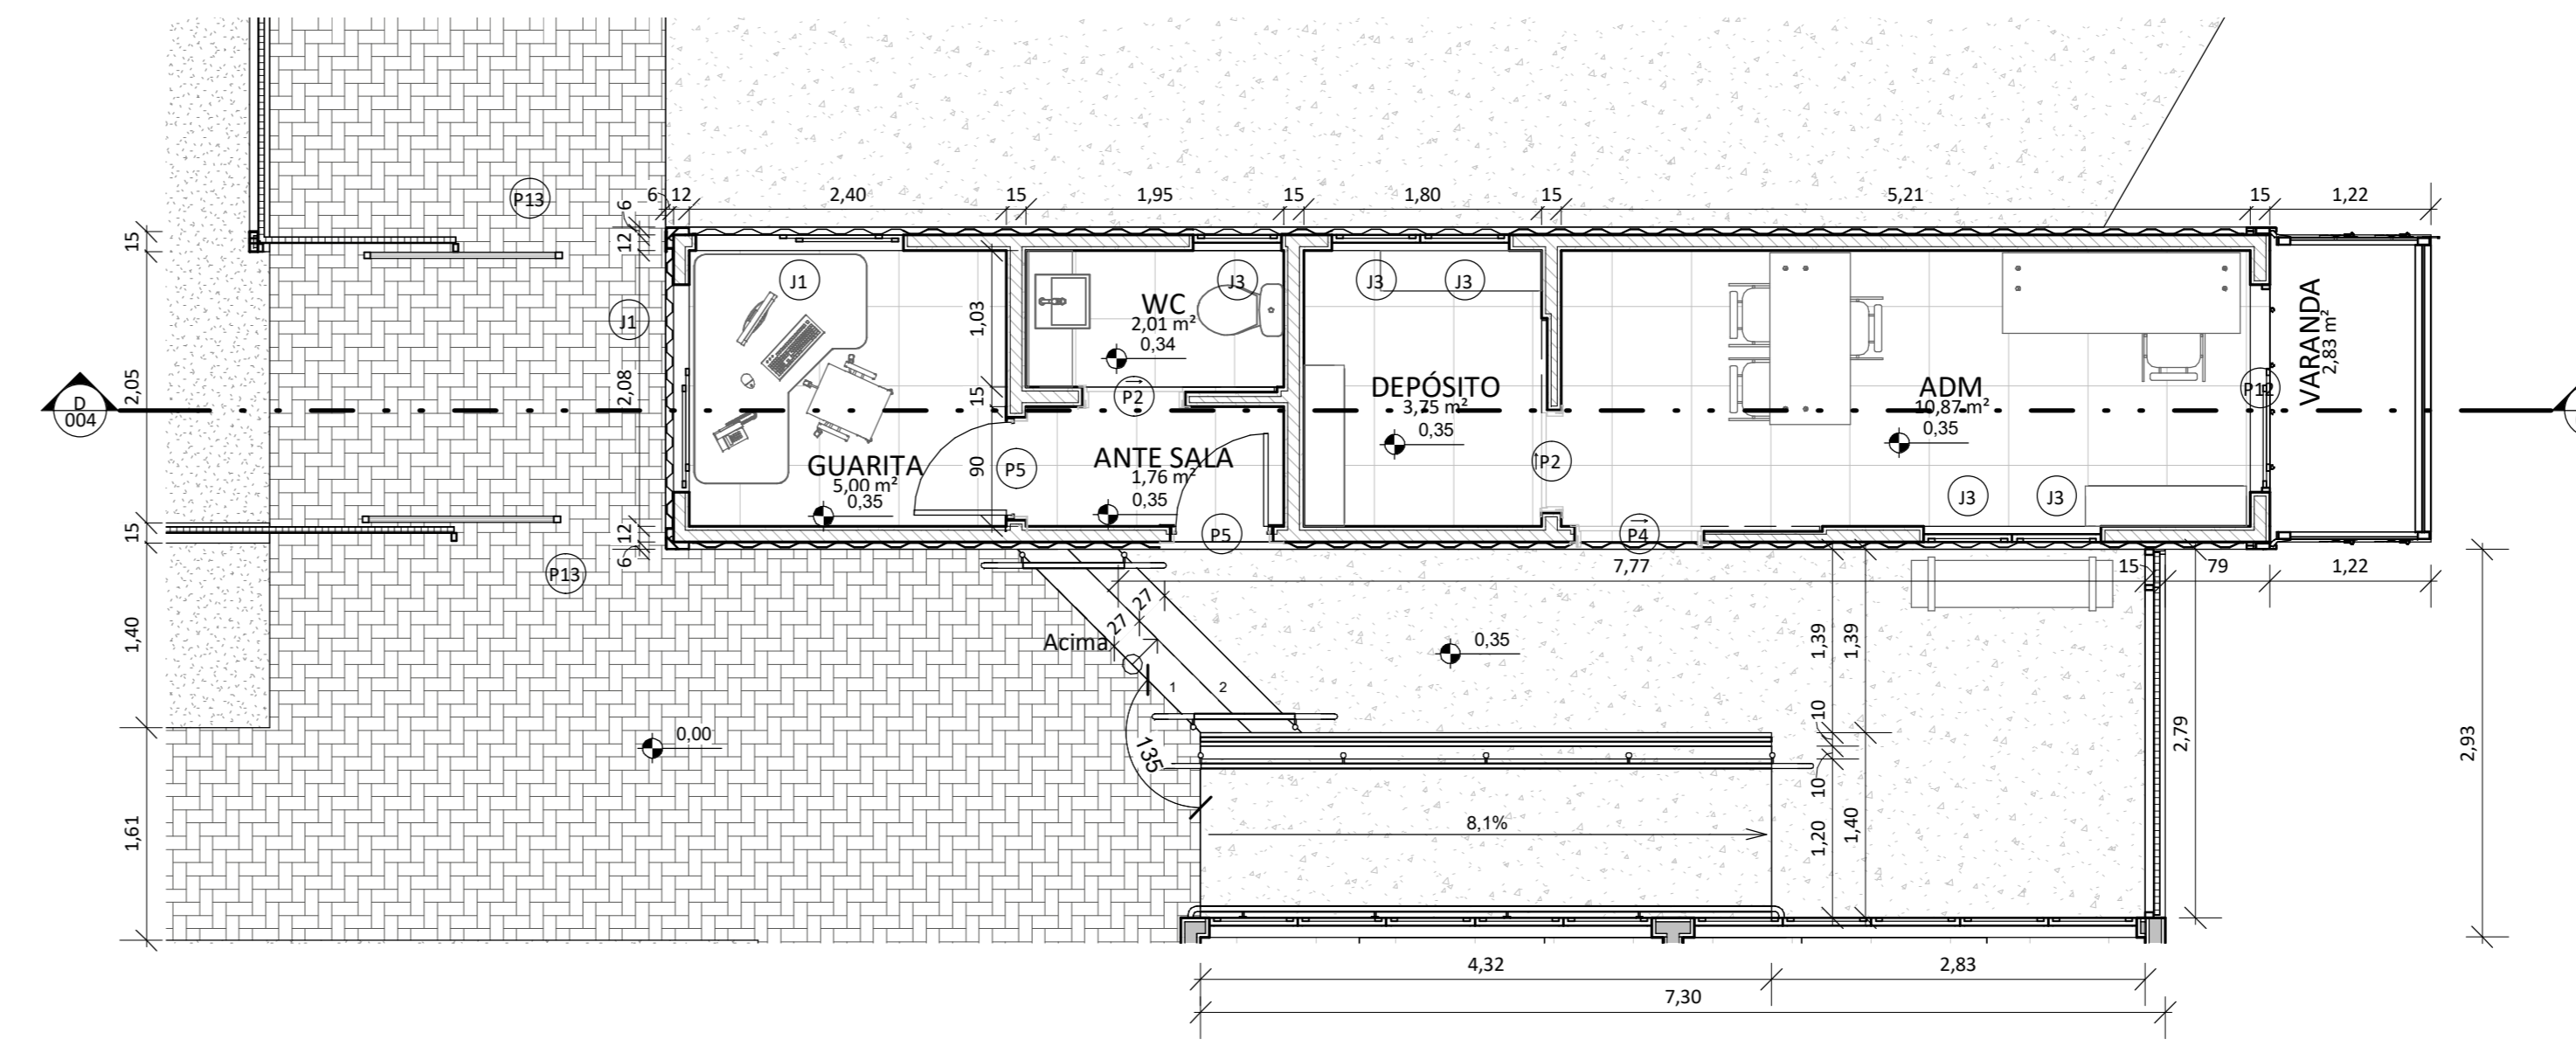

02 GUARITA/ADM  
1:50

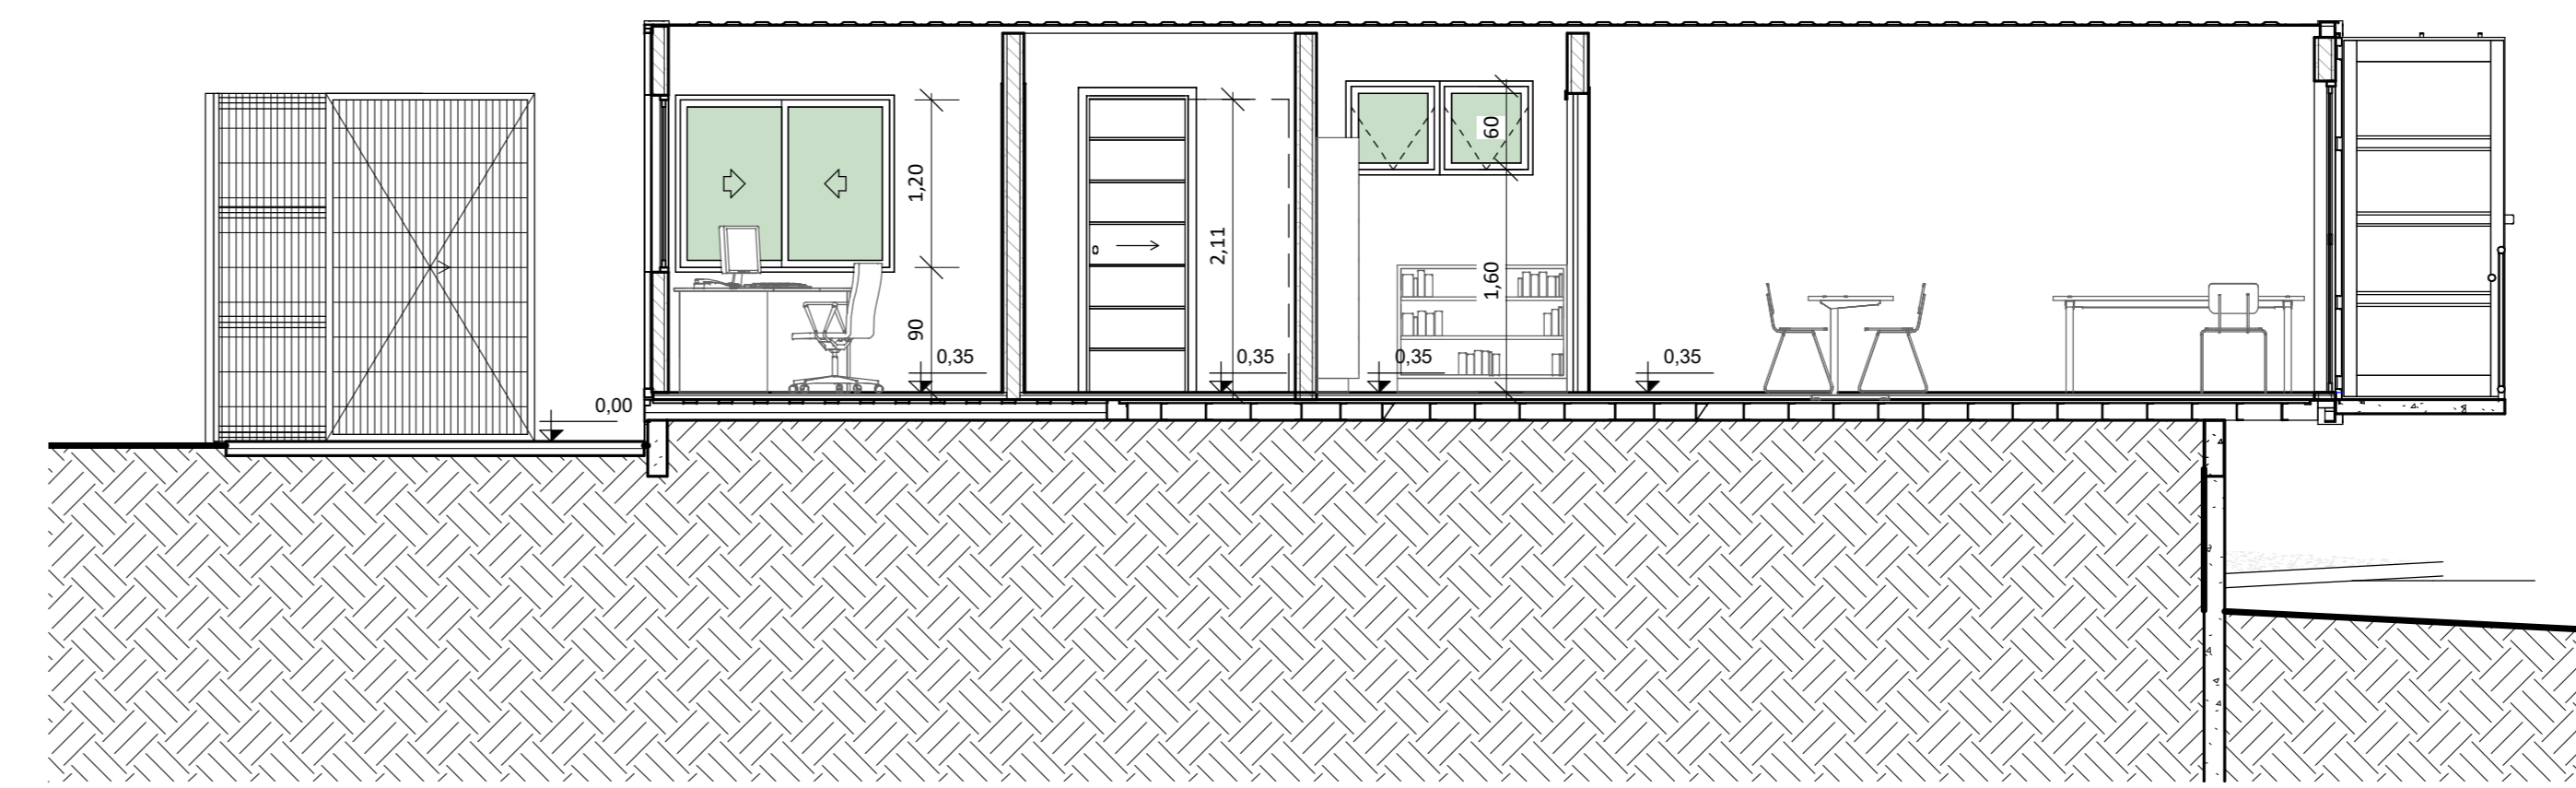

03 D  
1:50

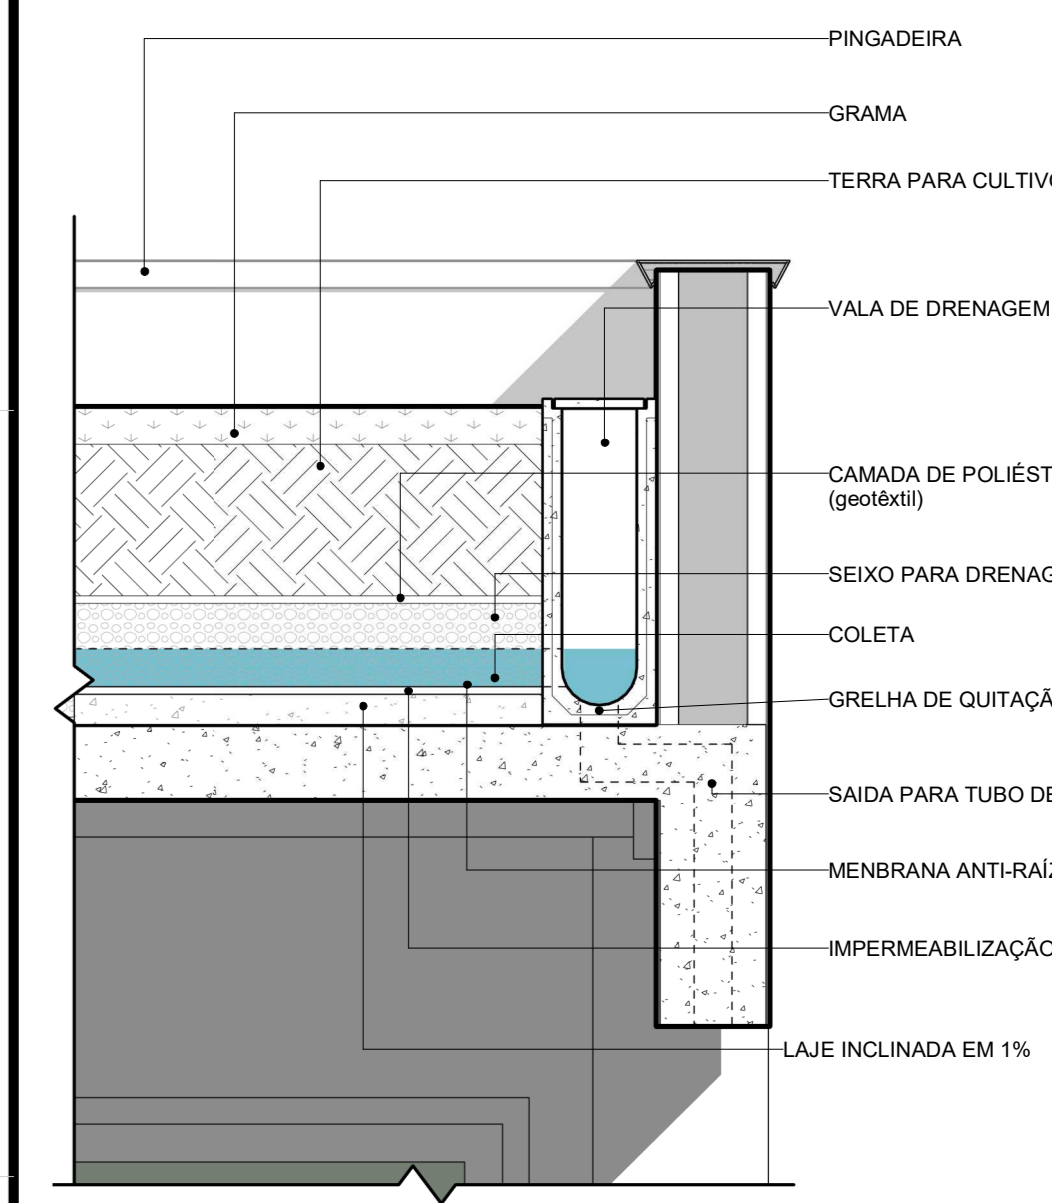

07 DETALHE - TELHAO VERDE  
1:30

Tabela de Janelas				
Nom e	Qtd.	Largura	Altura	Altura do peitoril
J1	20	1,50	1,20	0,90 / 1,00
J2	4	2,50	1,20	1,00
J3	40	0,60	0,60	1,60
J4	20	0,93	0,46	2,07
J5	8	0,90	0,46	2,07
J6	4	0,87	0,46	2,07
J7	2	1,36	0,46	2,07
J8	2	1,34	0,46	2,07
J9	8	0,78	0,46	2,07
J10	28	1,09	0,46	2,07

Tabela de Portas			
Nom e	Qtd.	Largura	Altura
P1	4	0,80 m	2,10 m
P2	3	0,72 m	2,10 m
P3	16	0,82 m	2,10 m
P4	4	0,92 m	2,10 m
P5	2	0,70 m	2,10 m
P6	1	0,90 m	2,10 m
P7	15	0,80 m	2,10 m
P8	2	2,24 m	2,04 m
P9	4	2,80 m	2,20 m
P10	2	0,79 m	0,80 m
P11	1	0,89 m	0,50 m
P12	14	1,50 m	2,20 m
P13	2	1,57 m	2,50 m
P14	1	3,50 m	2,50 m
P15	1	1,85 m	2,04 m


TELHAO / ADM / JOGOS

04/05

Título Folha

Assunto: TRABALHO DE CONCLUSÃO DE CURSO  
 Professor orientador: OTÁVIO GONTIJO

Local: Av. Benjamin Constant, 666 - Nossa Sra. de Fatima, Varginha - MG, 37010-195  
 Escala: Indicada  
 Data:

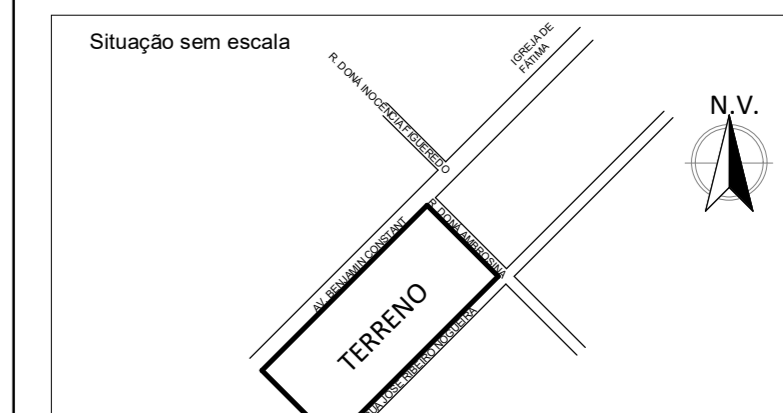

Declaração: Deixo, sem a aprovação do projeto, sob o compromisso de reconhecer a autoria do projeto e a responsabilidade por todos os danos decorrentes da obra.  
 Deixo, para a execução do projeto, a responsabilidade por todos os danos decorrentes da obra e por todos os danos decorrentes da obra e por todos os danos decorrentes da obra.

Quadro de Áreas	
TERRENO	3107,70m²
GARAGEM	68,63m²
TERRENO	1000,54m²
1º - PAVIMENTO	1138,20m²
CONSTRUIR	2707,37m²
T.O.	49,4%
C.A.	0,91%
ÁREA PERMEÁVEL	524,14m²
C.P.	16,8%

professor orientador: OTÁVIO GONTIJO  
 autor do projeto: LUCAS COTTA NASCIMENTO

Carimbos