

PLANTA BAIXA - SETOR A 1:250

TABELA DE PAGINAÇÃO DE PISO	
ITEM	DESCRIÇÃO
1	PISO EM FIBRA DE CARBONO IMPERMEABILIZADO (COLORAÇÃO MARROM)
2	PISO EM FIBRA DE CARBONO IMPERMEABILIZADO (COLORAÇÃO BEGE)
3	PISO CIMENTO QUEBRADO
4	PISO INTERTRAVADO PERMEÁVEL
5	PISO ANTERABRANTE DE MEDIO TRAFEGO 100x100
6	PISO VINILICO AMBARRADO

TABELA DE VEGETAÇÃO	
ITEM	DESCRIÇÃO
1	GRAMA EMERALDA - Zoysia japonica
2	PI AMARELO DO CERPAD - Tabebuia caribaea
3	BROMÉLIA - Guzmania lingulata
4	DRACENA - Dracaena gadeburiana
5	LIRIO DA PAZ - Sparganium waltii
6	MANACÁ - Tibouchina musibata
7	AMENDOIM DO CAMPO - Paspalum elegans
8	AMBURANA - Amburana coccoloba




PERSPECTIVA - ESTACIONAMENTO




PERSPECTIVA - HALL DE ENTRADA



PERSPECTIVA - HALL DE ENTRADA

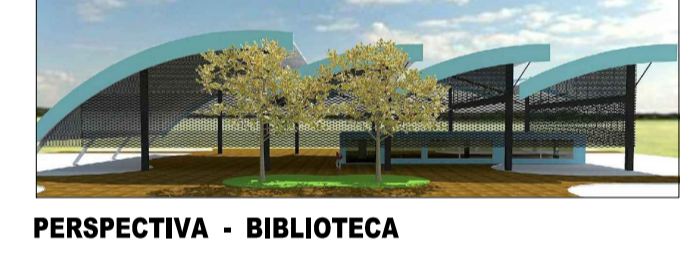


PERSPECTIVA - BIBLIOTECA

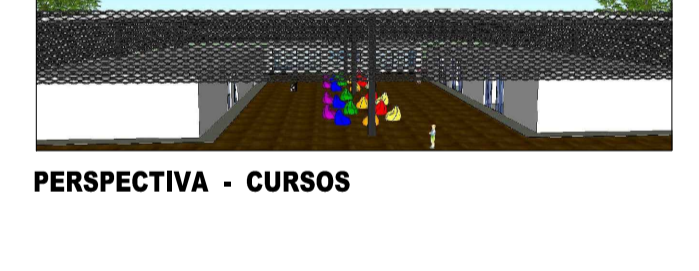


PERSPECTIVA - CURSOS




CORTE A:A - SETOR A 1:250

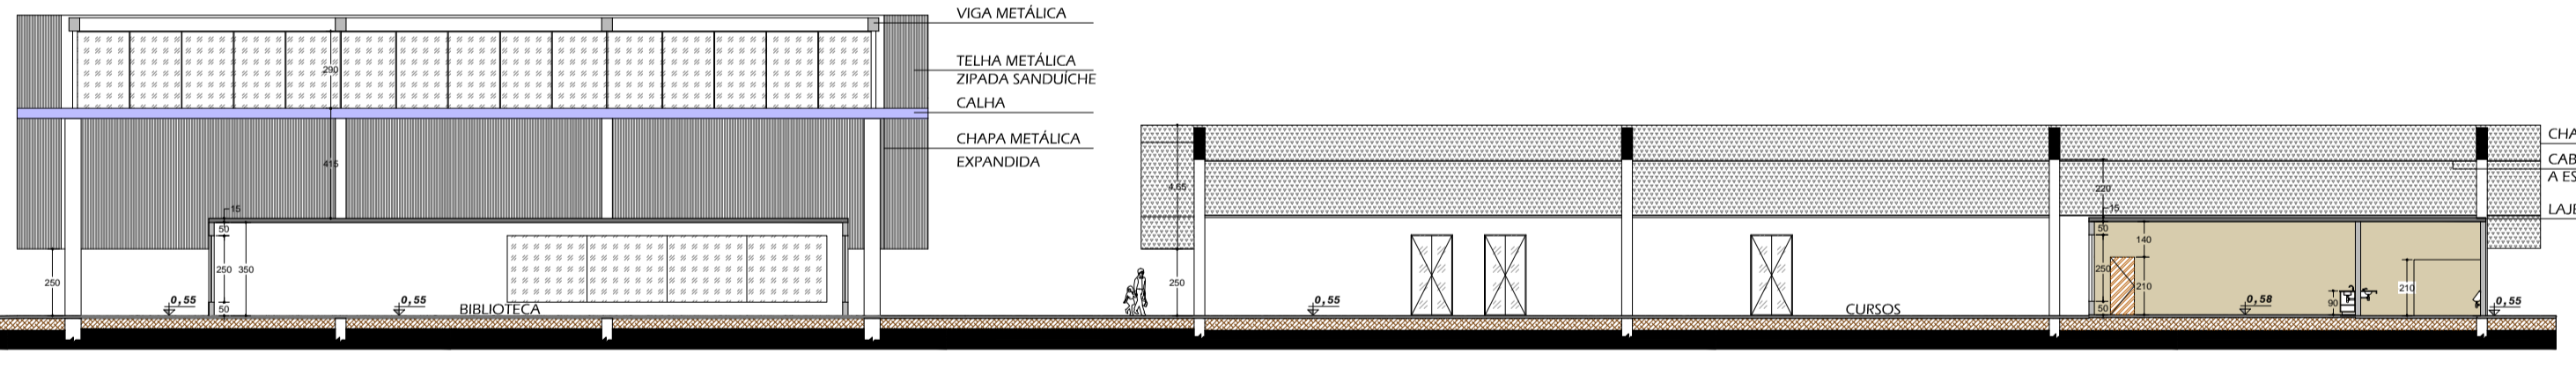


CORTE C:C - SETOR A 1:250

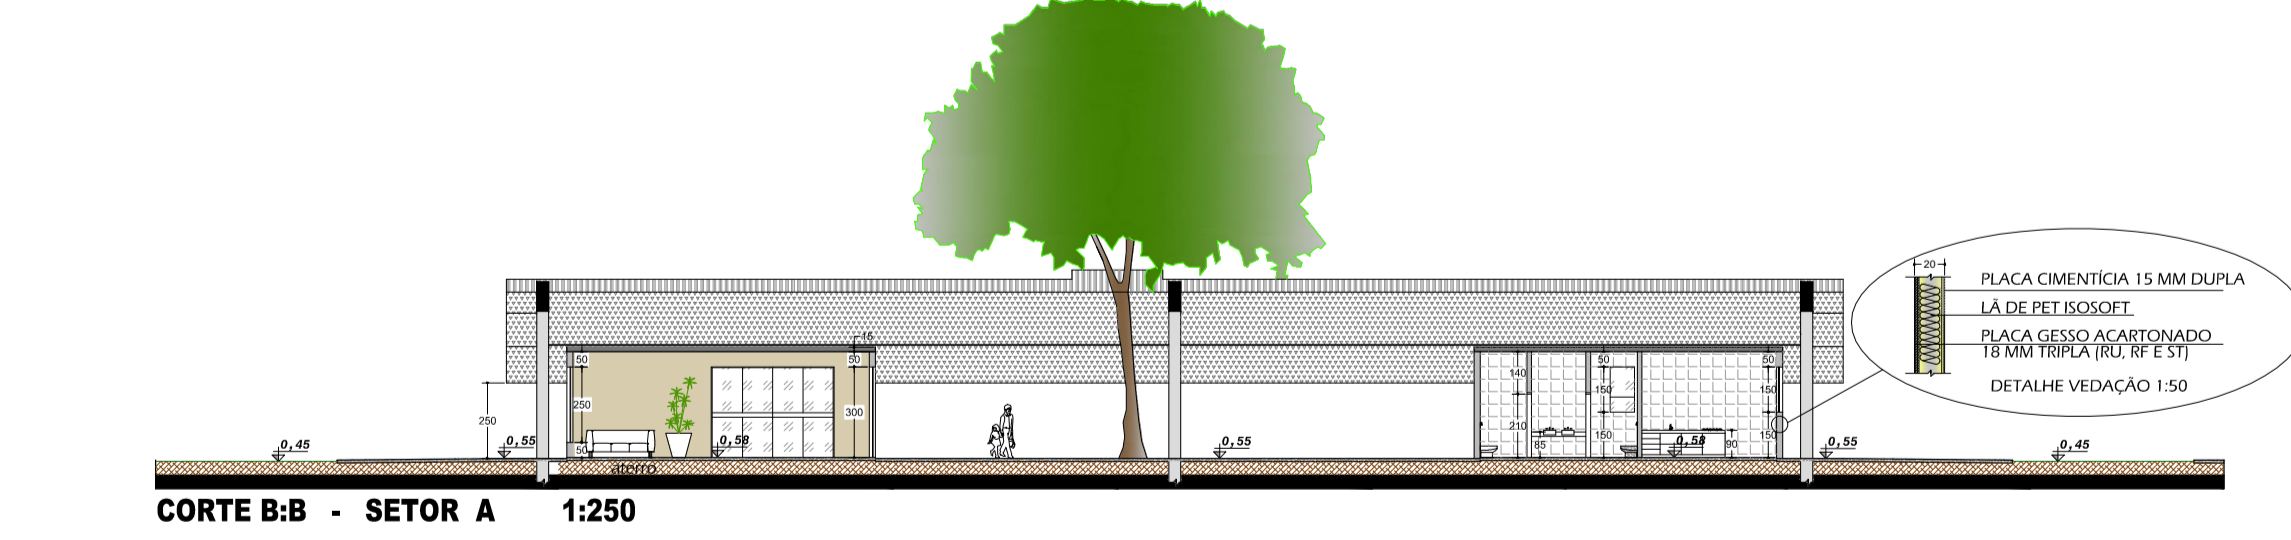

CORTE B:B - SETOR A 1:250

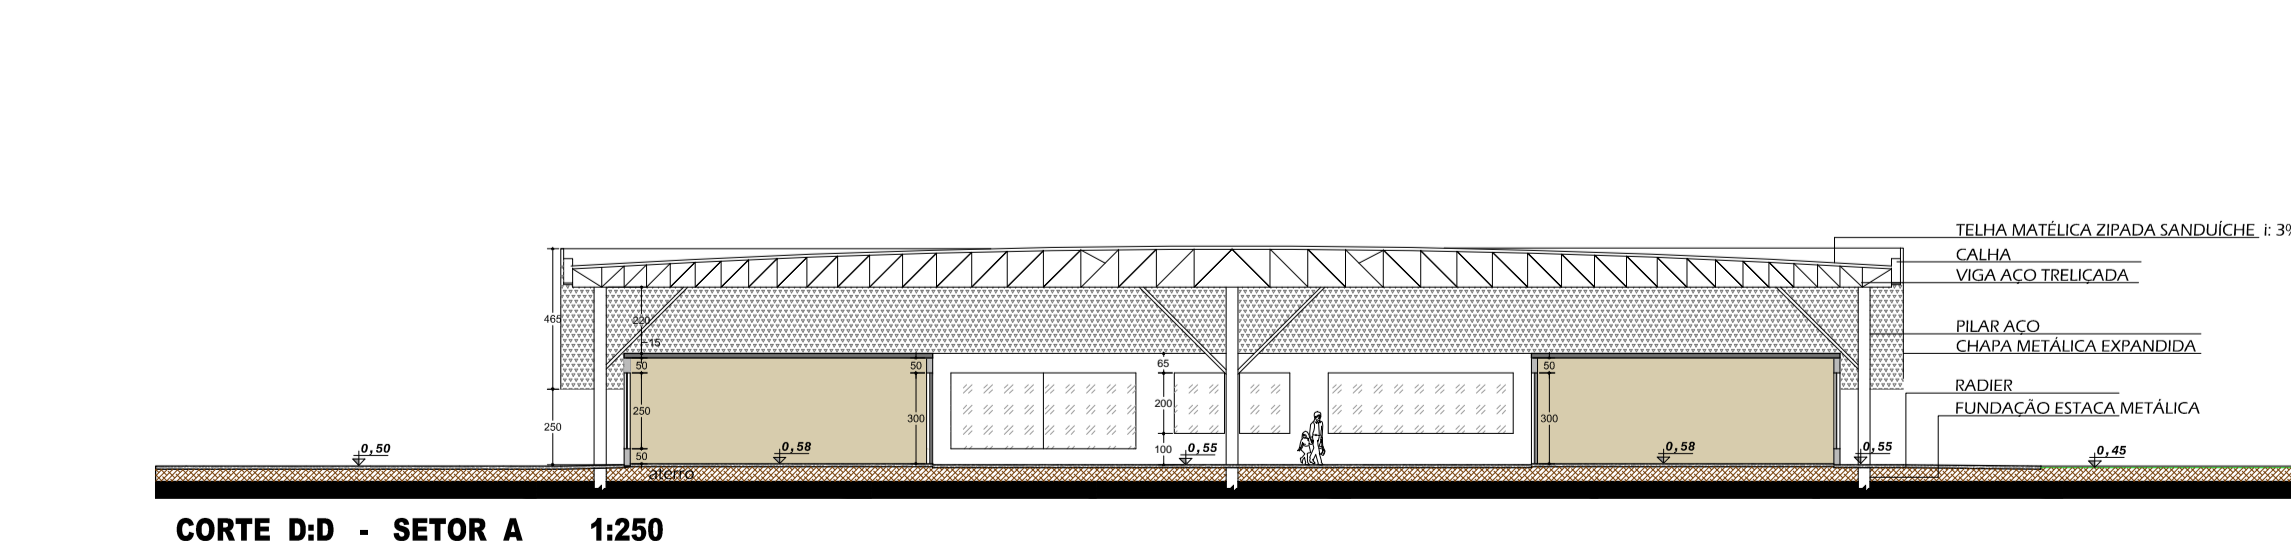

CORTE D:D - SETOR A 1:250

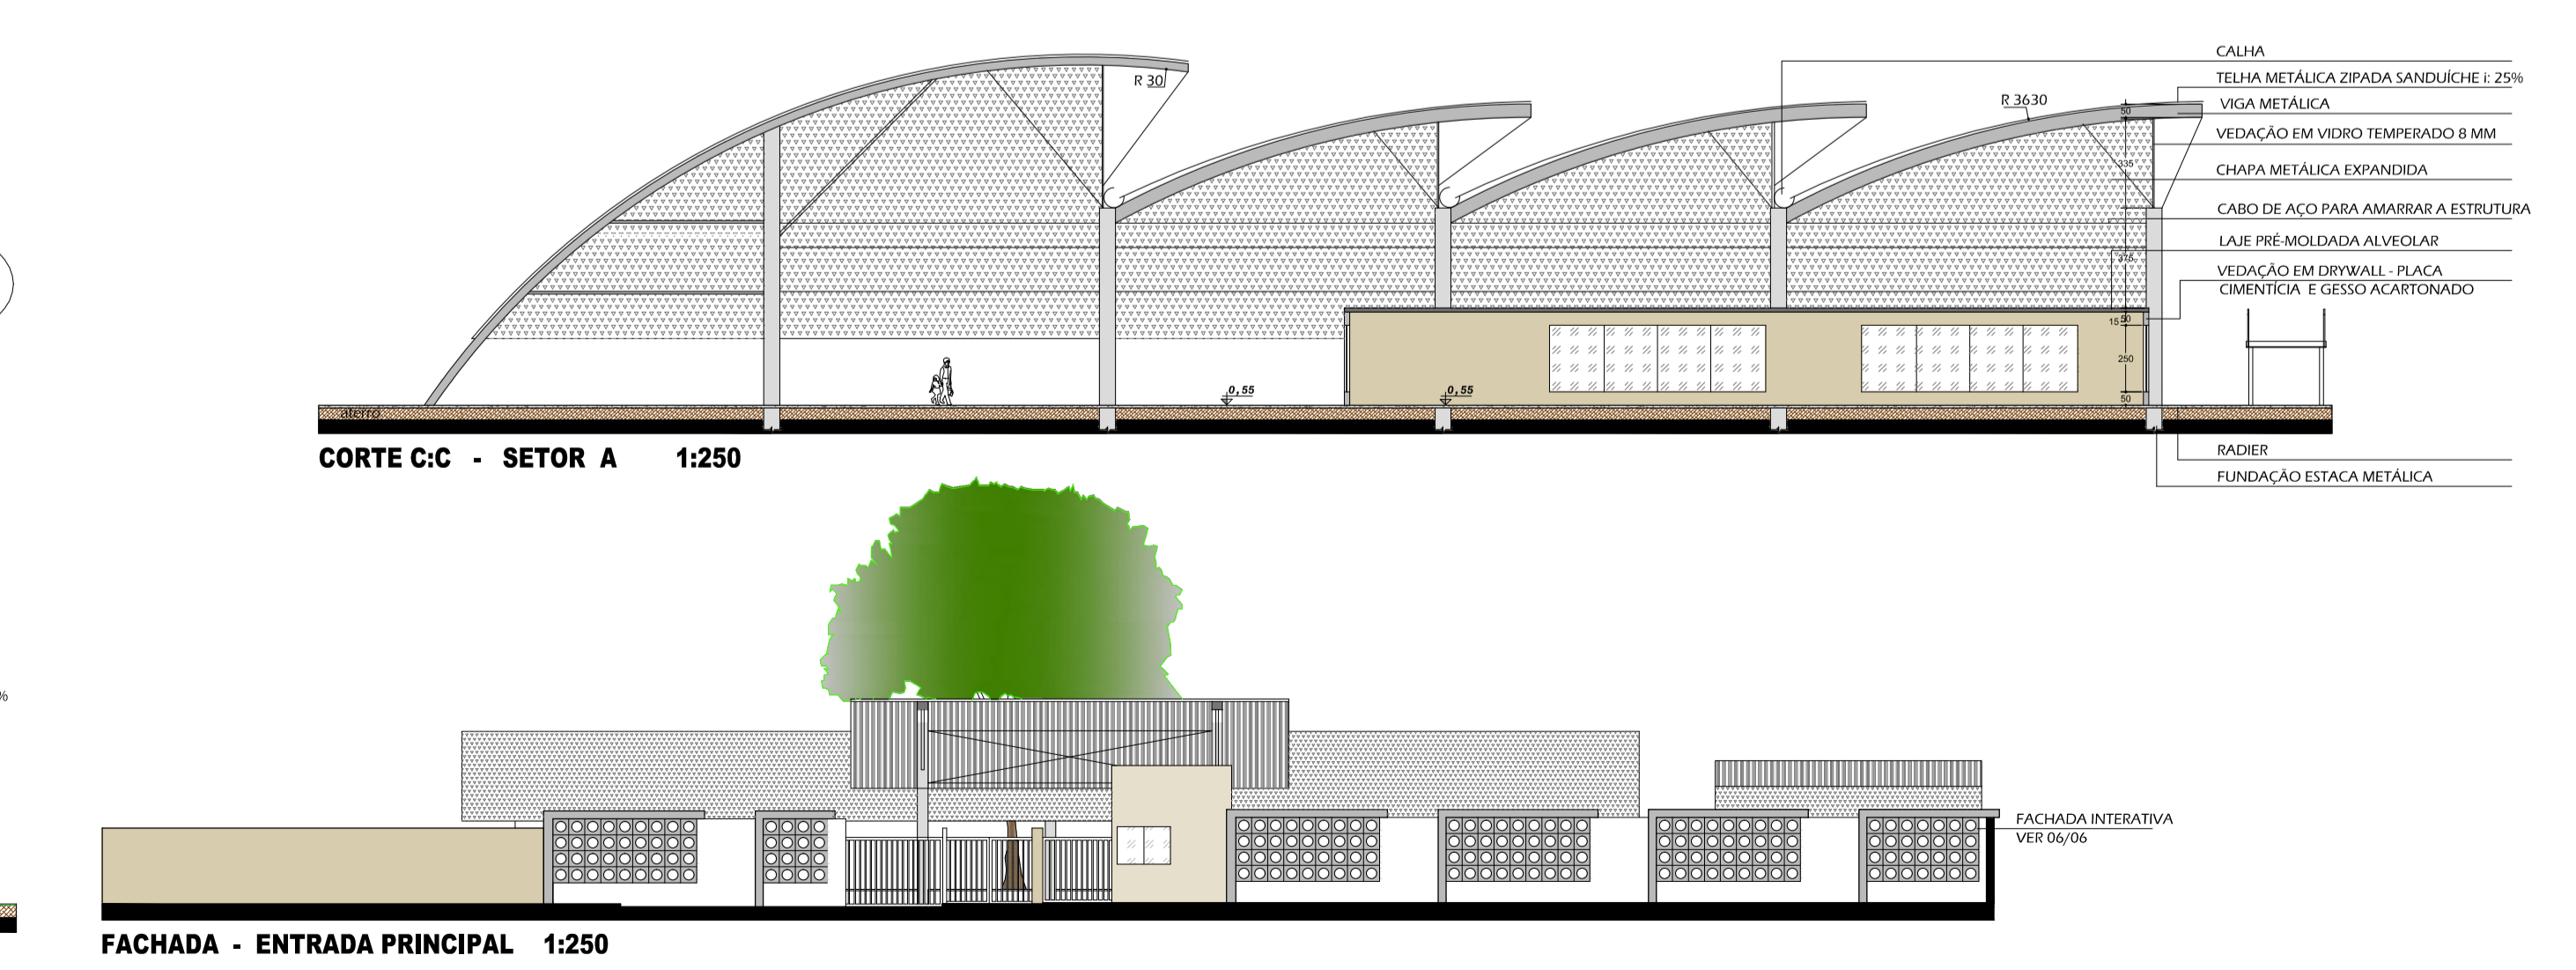

FACHADA - ENTRADA PRINCIPAL 1:250



DISTRIBUIÇÃO DE ÁREAS 1:250