



PLANTA BAIXA - SETOR B 1:250


TABELA DE PAGINAÇÃO DE PISO		TABELA DE VEGETAÇÃO	
ITEM	DESCRIÇÃO	ITEM	DESCRIÇÃO
[Symbol]	PISO EM FLISGET COLORIDO IMPERMEABILIZADO	[Symbol]	GRAMMA EMERALDA Zygotia japonica
[Symbol]	PISO CIMENTO QUEIMADO	[Symbol]	MURTA BRANCA Alphitobius colalis
[Symbol]	PISO INTERTRAVADO PERMEAVEL	[Symbol]	PIRANGUEIRA Eugenia urubitinga
[Symbol]	PISO ANTI-DESMARRANTE DE MEDIO TRAFEGO 100x100	[Symbol]	IRE VERDE Cydonia pinnatifida
[Symbol]	PISO VINILICO AMARILHADO	[Symbol]	TANGIERINA Citrus reticulata
[Symbol]	PISO EMBORRACHADO DRENANTE COLORIDO	[Symbol]	CAVALUNA DO SERRADO Calceolaria macrobotrys
[Symbol]	AREA	[Symbol]	VINCA Vinca major

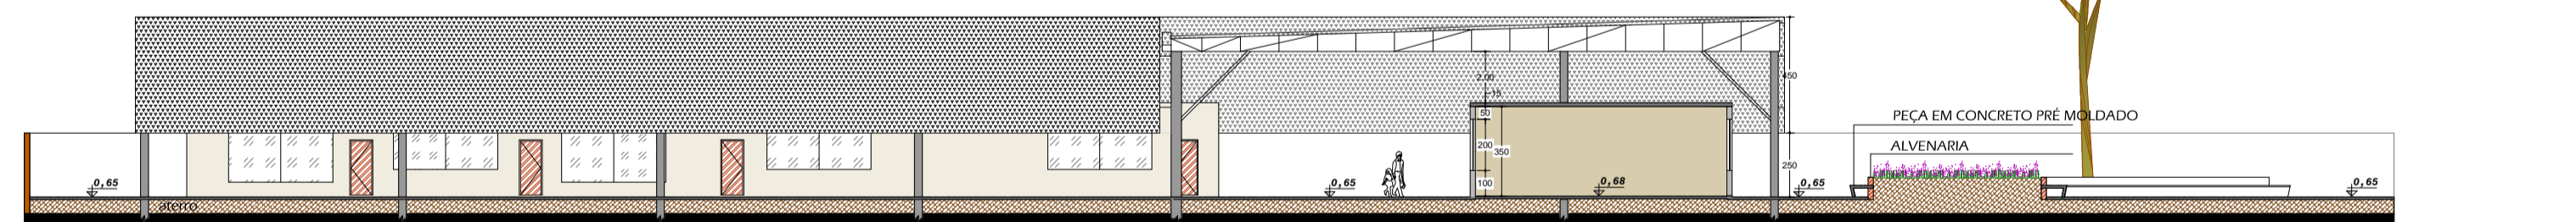

CORTE A:A - SETOR B 1:250

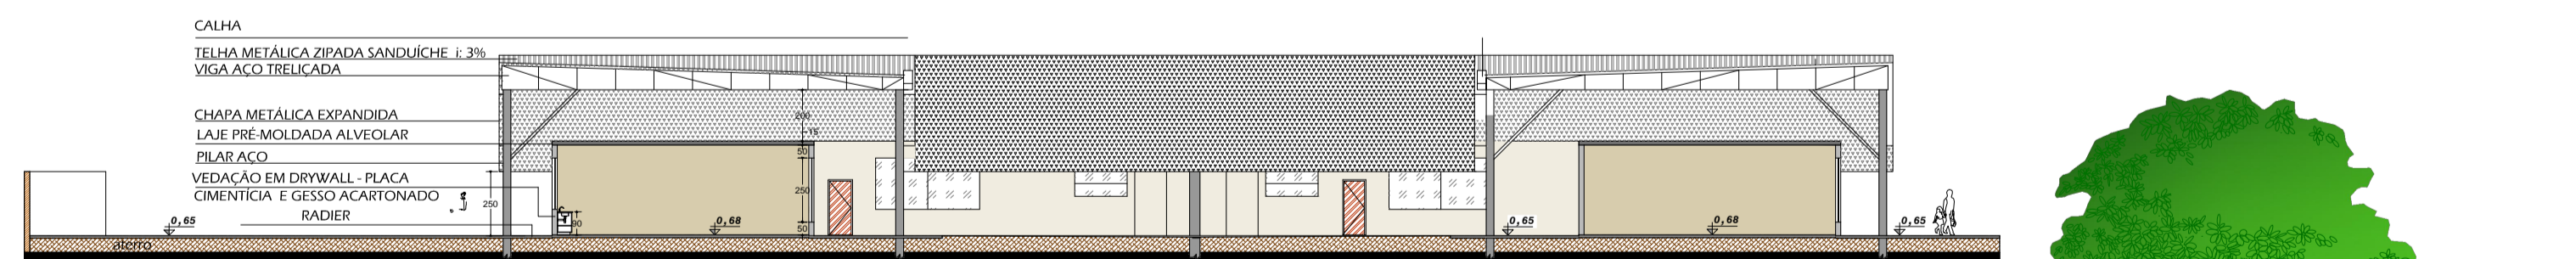


CORTE B:B - SETOR B 1:250

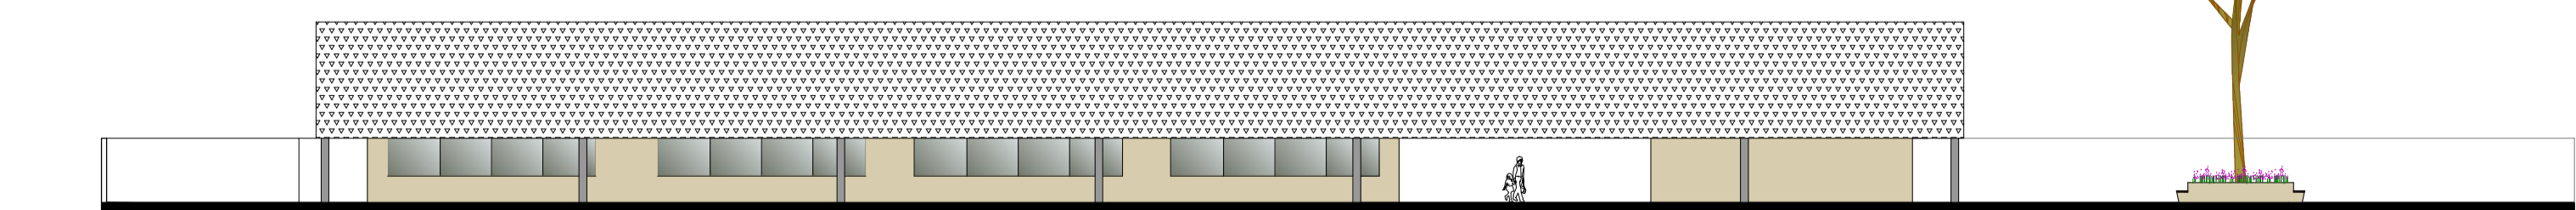

VISTA 01 - SETOR B 1:250




PERSPECTIVA - SALAS DE AULA

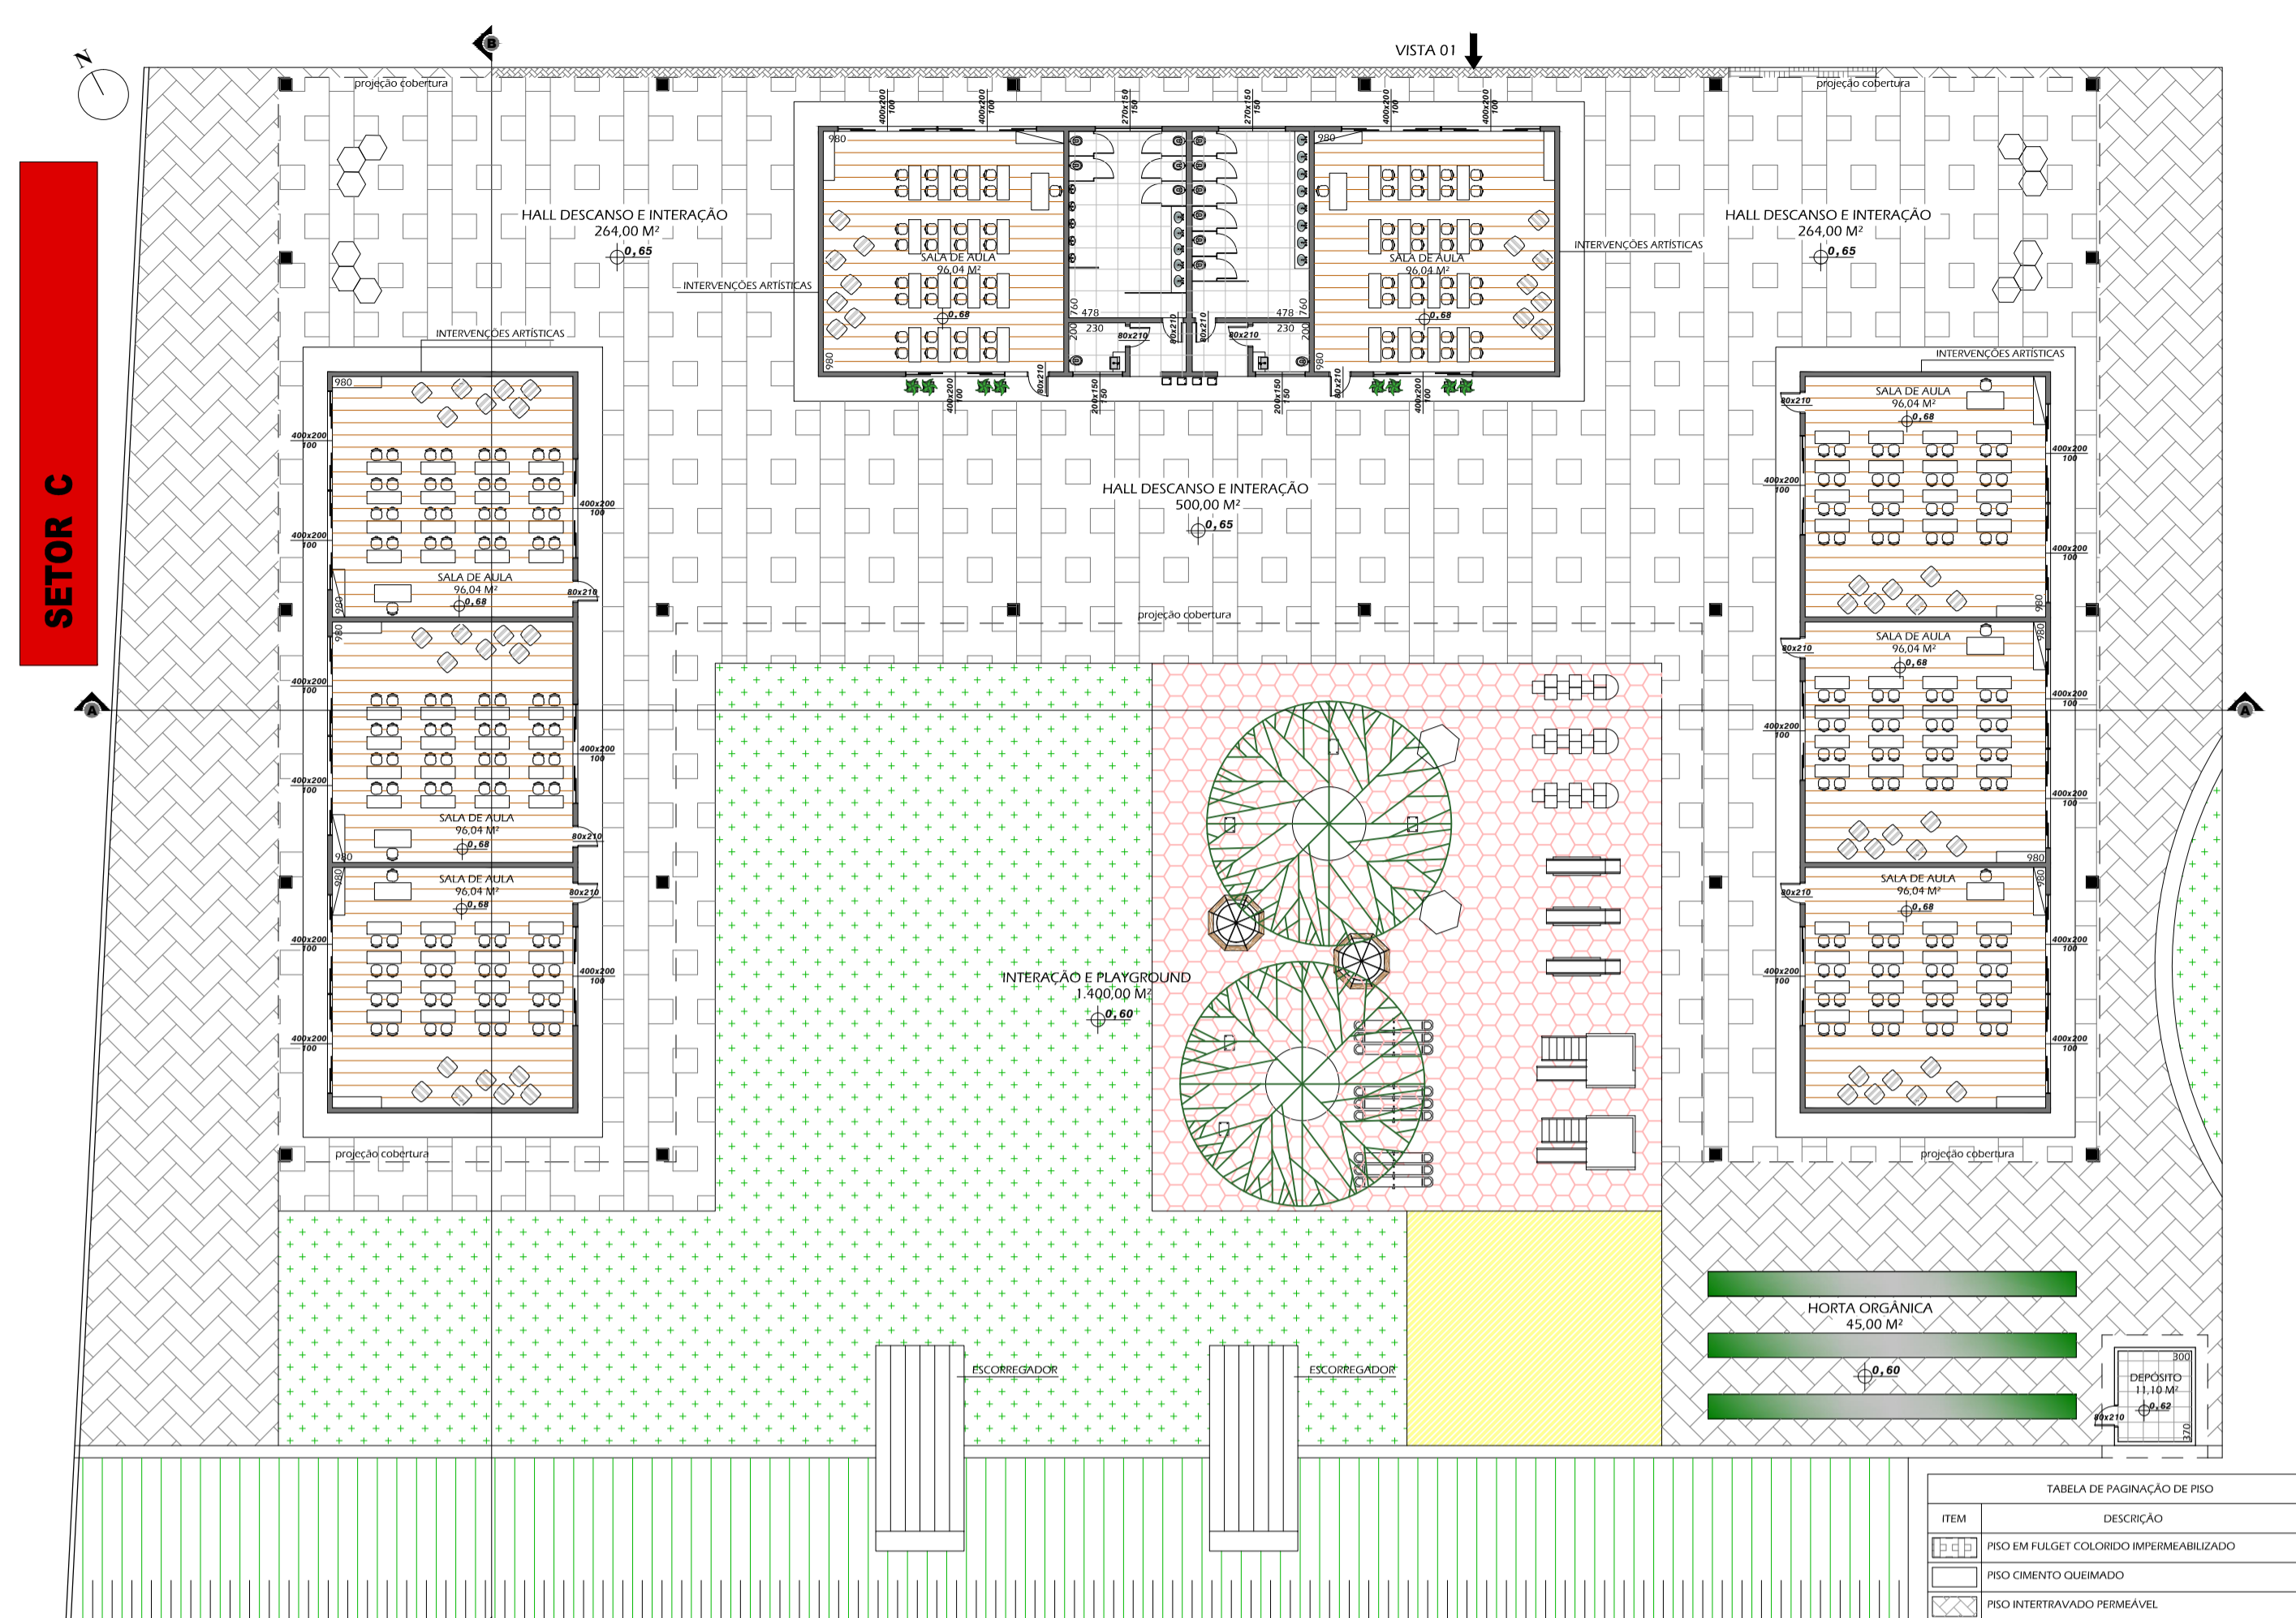


PLANTA BAIXA - SETOR C 1:250


TABELA DE VEGETAÇÃO		TABELA DE PAGINAÇÃO DE PISO	
ITEM	DESCRIÇÃO	ITEM	DESCRIÇÃO
[Symbol]	GRAMMA EMERALDA Zygotia japonica	[Symbol]	PISO EM FLISGET COLORIDO IMPERMEABILIZADO
[Symbol]	COPALBERA DE MINAS Copalifera longipetala	[Symbol]	PISO CIMENTO QUEIMADO
[Symbol]		[Symbol]	PISO INTERTRAVADO PERMEAVEL
[Symbol]		[Symbol]	PORCELANATO ANTI-DESMARRANTE DE MEDIO TRAFEGO 100x100
[Symbol]		[Symbol]	PISO VINILICO AMARILHADO
[Symbol]		[Symbol]	PISO EMBORRACHADO DRENANTE COLORIDO
[Symbol]		[Symbol]	AREA

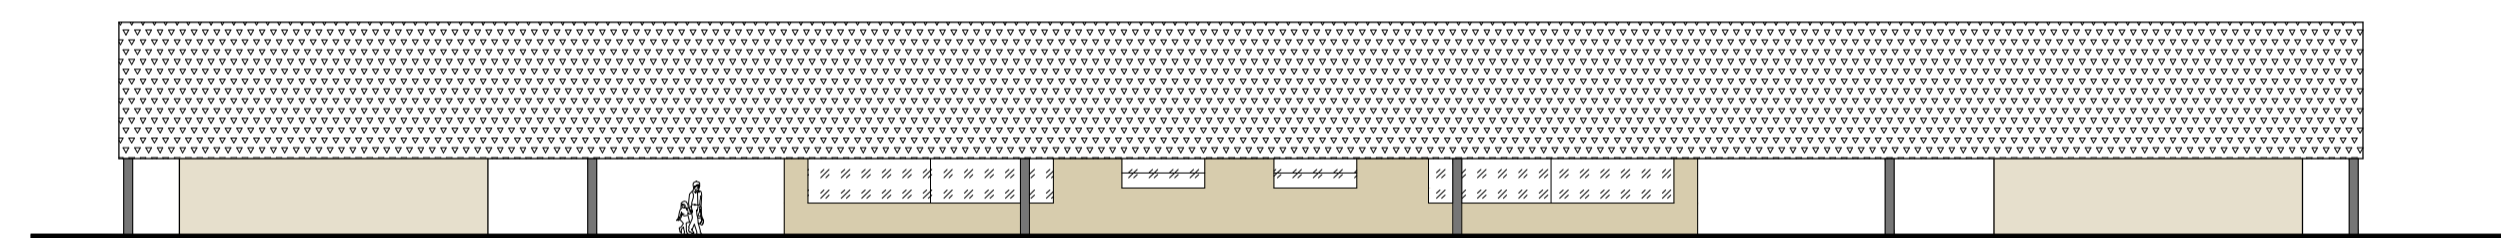

VISTA 01 - SETOR C 1:250

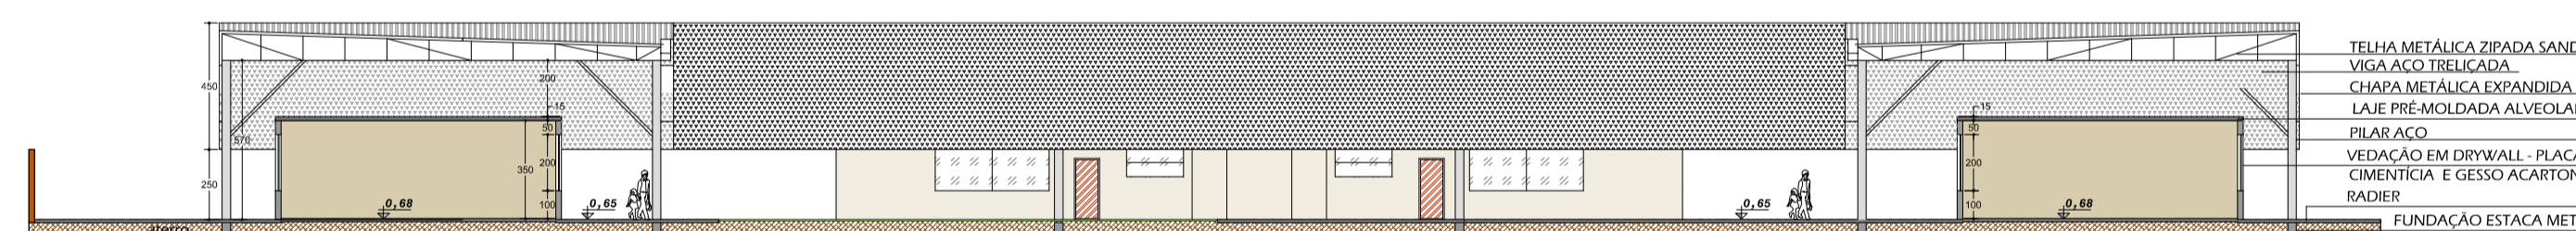

CORTE A:A - SETOR C 1:250

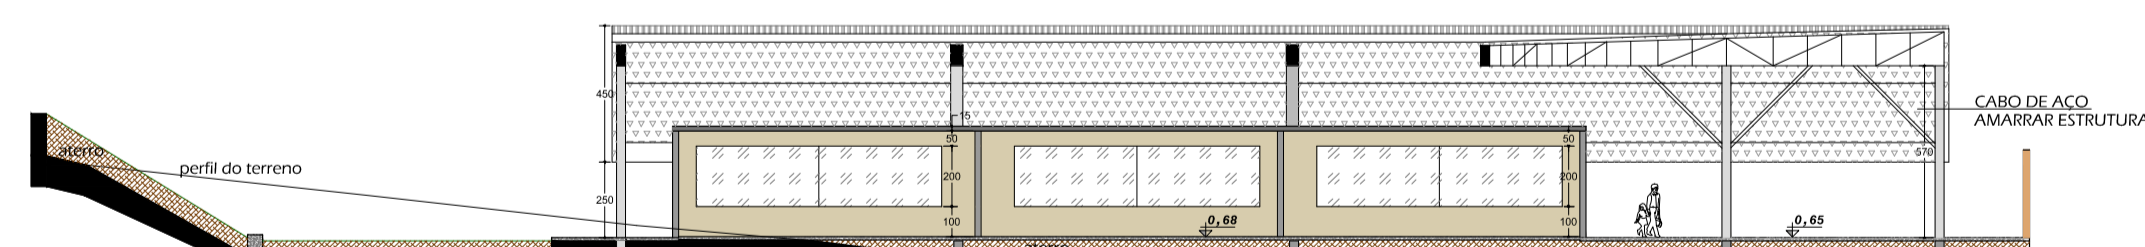

CORTE B:B - SETOR C 1:250



PERSPECTIVA - VISTA 01



PERSPECTIVA - PLAYGROUND



DISTRIBUÇÃO DE ÁREAS 1:2500