



SETOR E

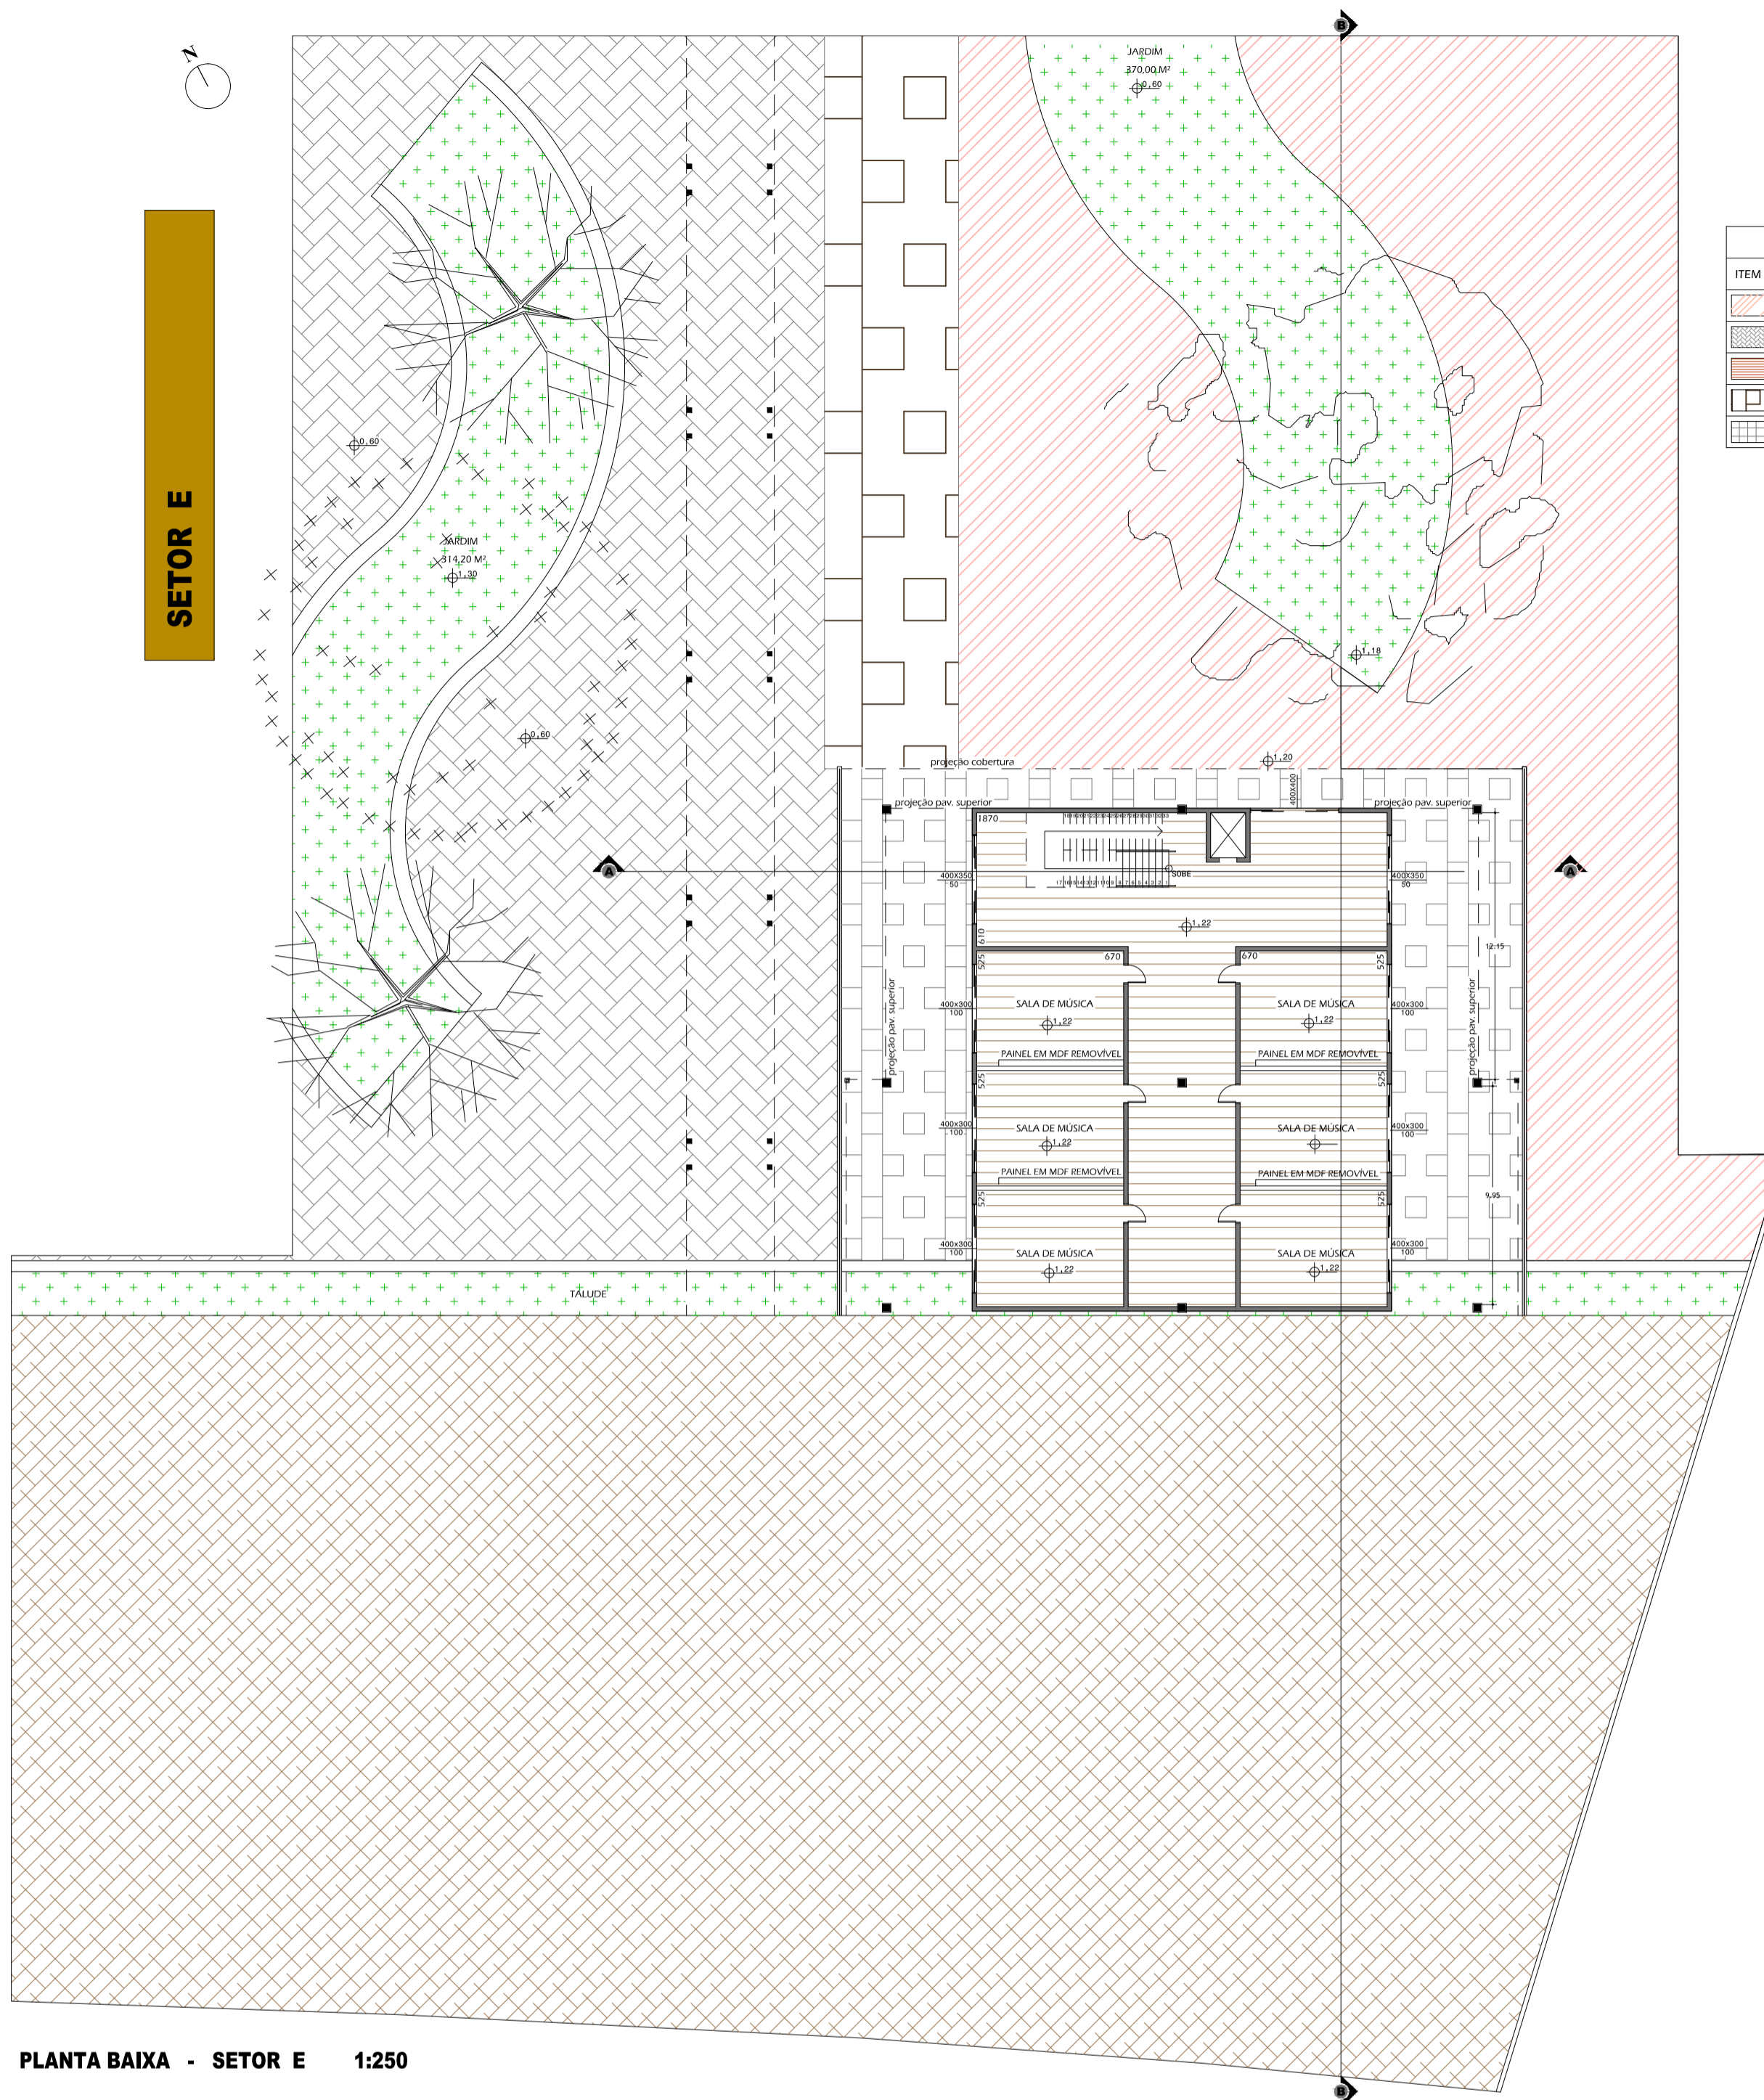


PLANTA BAIXA - SETOR E 1:250

TABELA DE PAGINAÇÃO DE PISO	
ITEM	DESCRIÇÃO
[Hatched pattern]	PLACA CIMENTICA ATERMICA ORENANTE
[Dotted pattern]	PISO INTERTRAVADO PERMEAVEL
[Cross-hatched pattern]	PISO VINILICO AMADERADO
[White box]	PISO FLUGET COLORIDO
[Grid pattern]	PISO CERAMICO ANTIDERRAPANTE 100x100


TABELA DE VEGETAÇÃO	
ITEM	DESCRIÇÃO
[Green circle]	GRAMA EMERALDA Zeyheria japonica
[Green circle]	AMENDOIM DO CAMPO Platypodium elegans
[Green circle]	AMBURANA Amburana cearensis
[Green circle]	MURTA BRANCA Alsepinha edulis
[Green circle]	CAVARIÇA DO SERBADO Dalbergia miscobolium

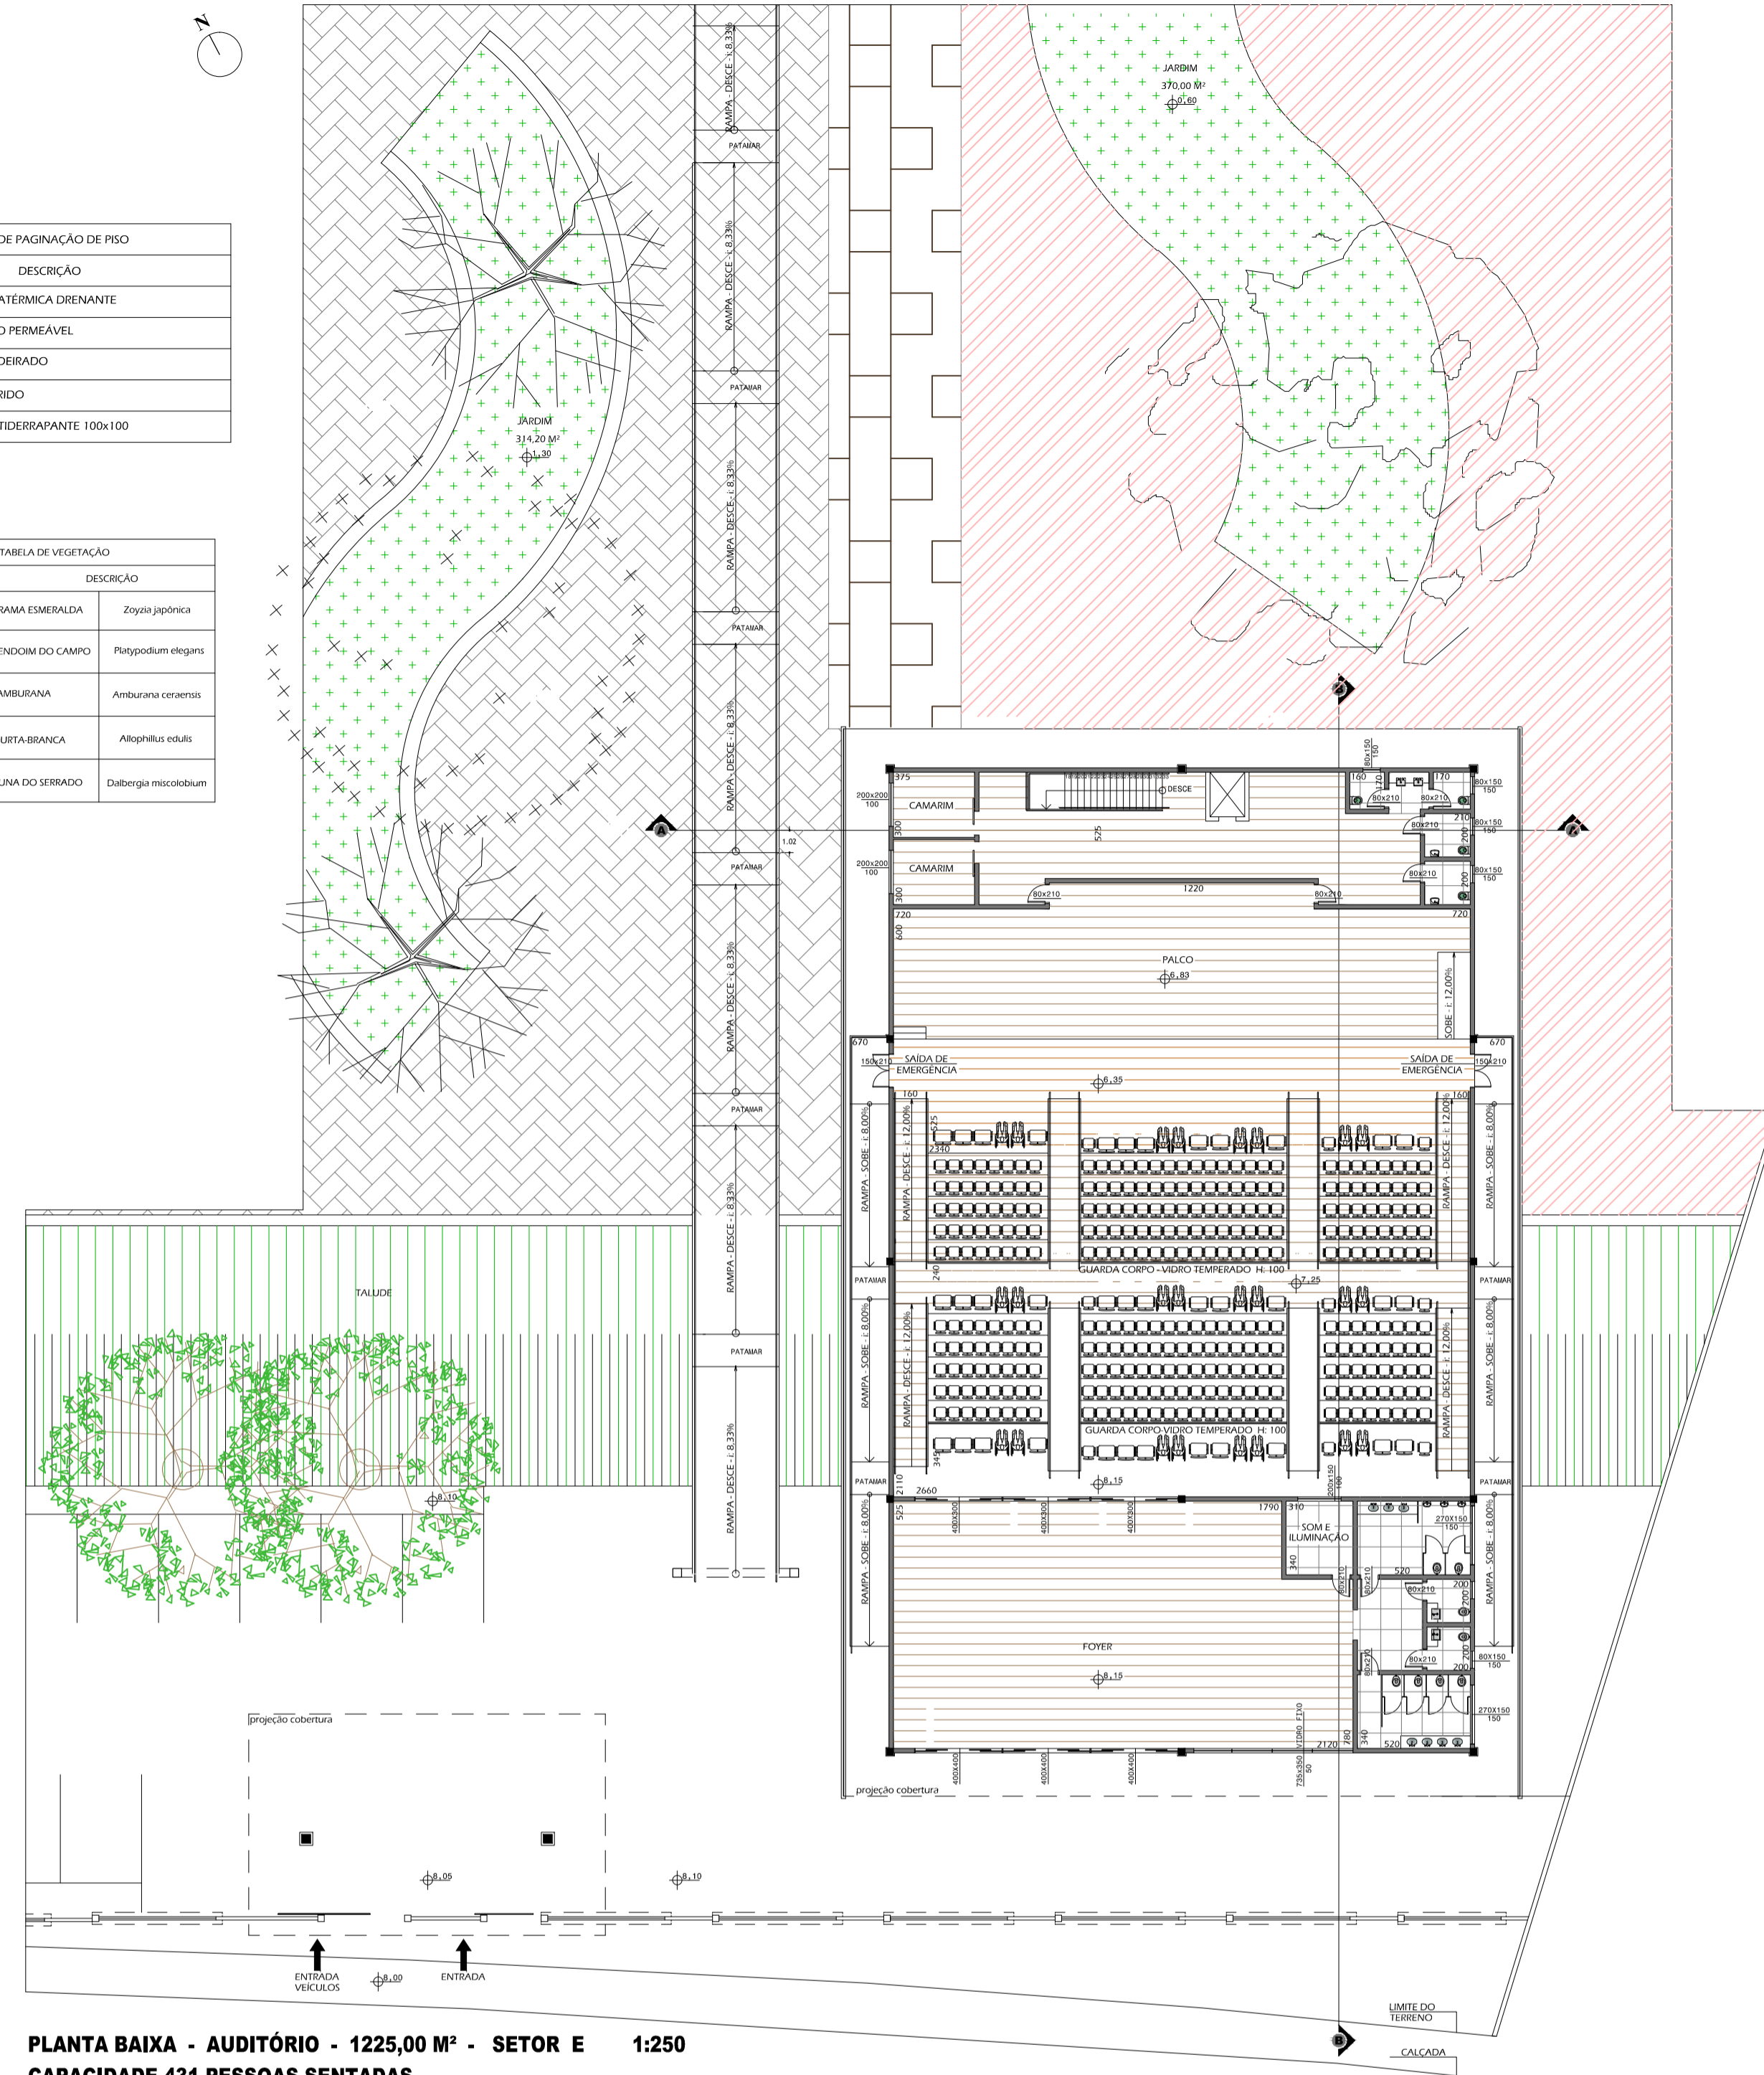


PLANTA BAIXA - AUDITÓRIO - 1225,00 M² - SETOR E 1:250
CAPACIDADE 431 PESSOAS SENTADAS

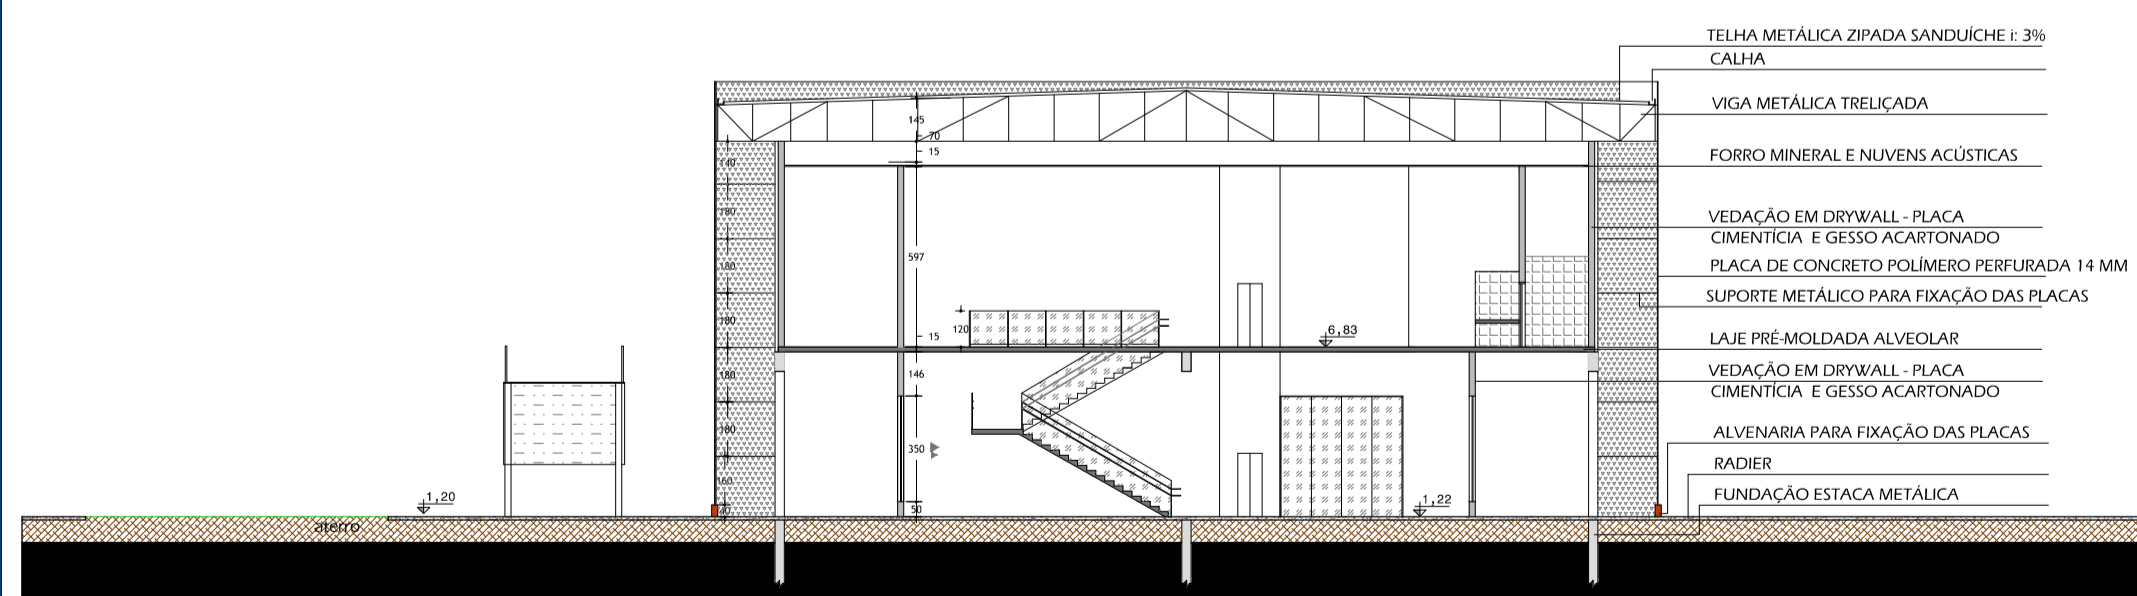

CORTE A:A - SETOR E 1:250

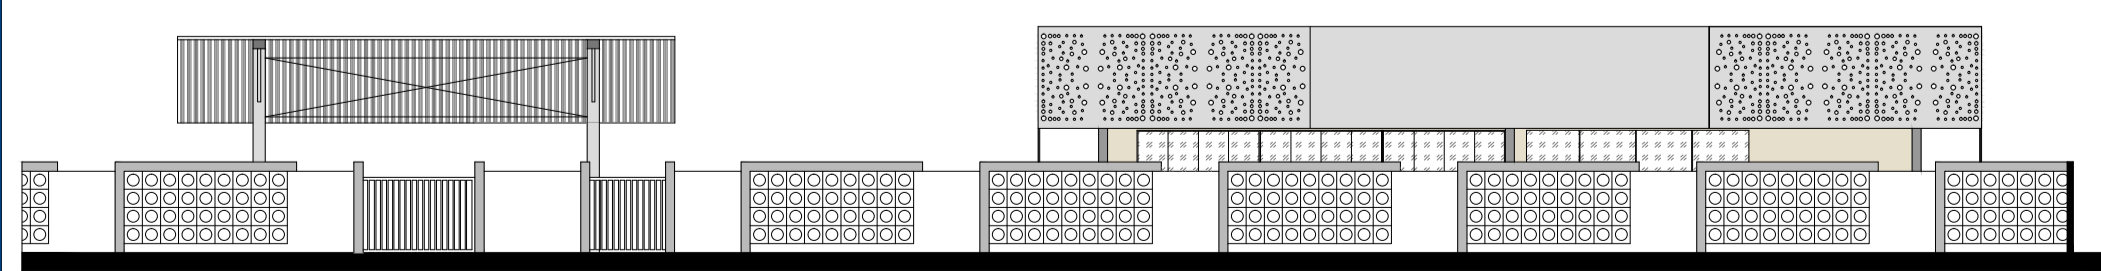

FACHADA - SETOR E 1:250

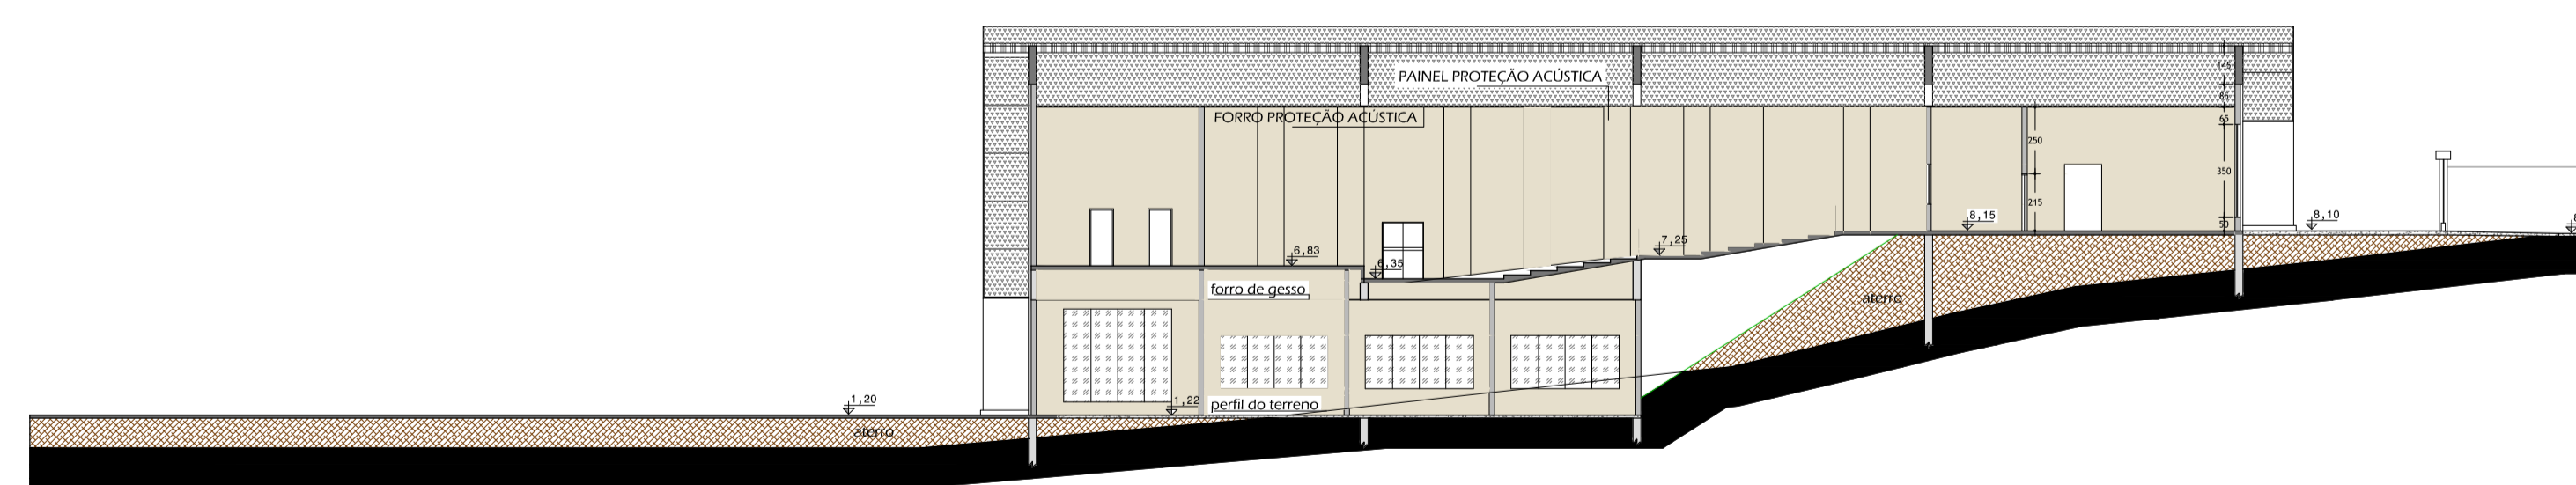

CORTE B:B - SETOR E 1:250



PERSPECTIVAS - AUDITÓRIO



DISTRIBUIÇÃO DE ÁREAS 1:2500



TRABALHO DE CONCLUSÃO DE CURSO - GRADUAÇÃO EM ARQUITETURA E URBANISMO
LUCYENNE SANTOS PEREIRA
ORIENTADORA: Me. ALINE BEATRÍS SKOWRONSKI

CENTRO DE DESENVOLVIMENTO INTEGRADO:
UMA NOVA ESCOLA PÚBLICA
MACHADO - MG