




CORTE BB
ESC: 1/100

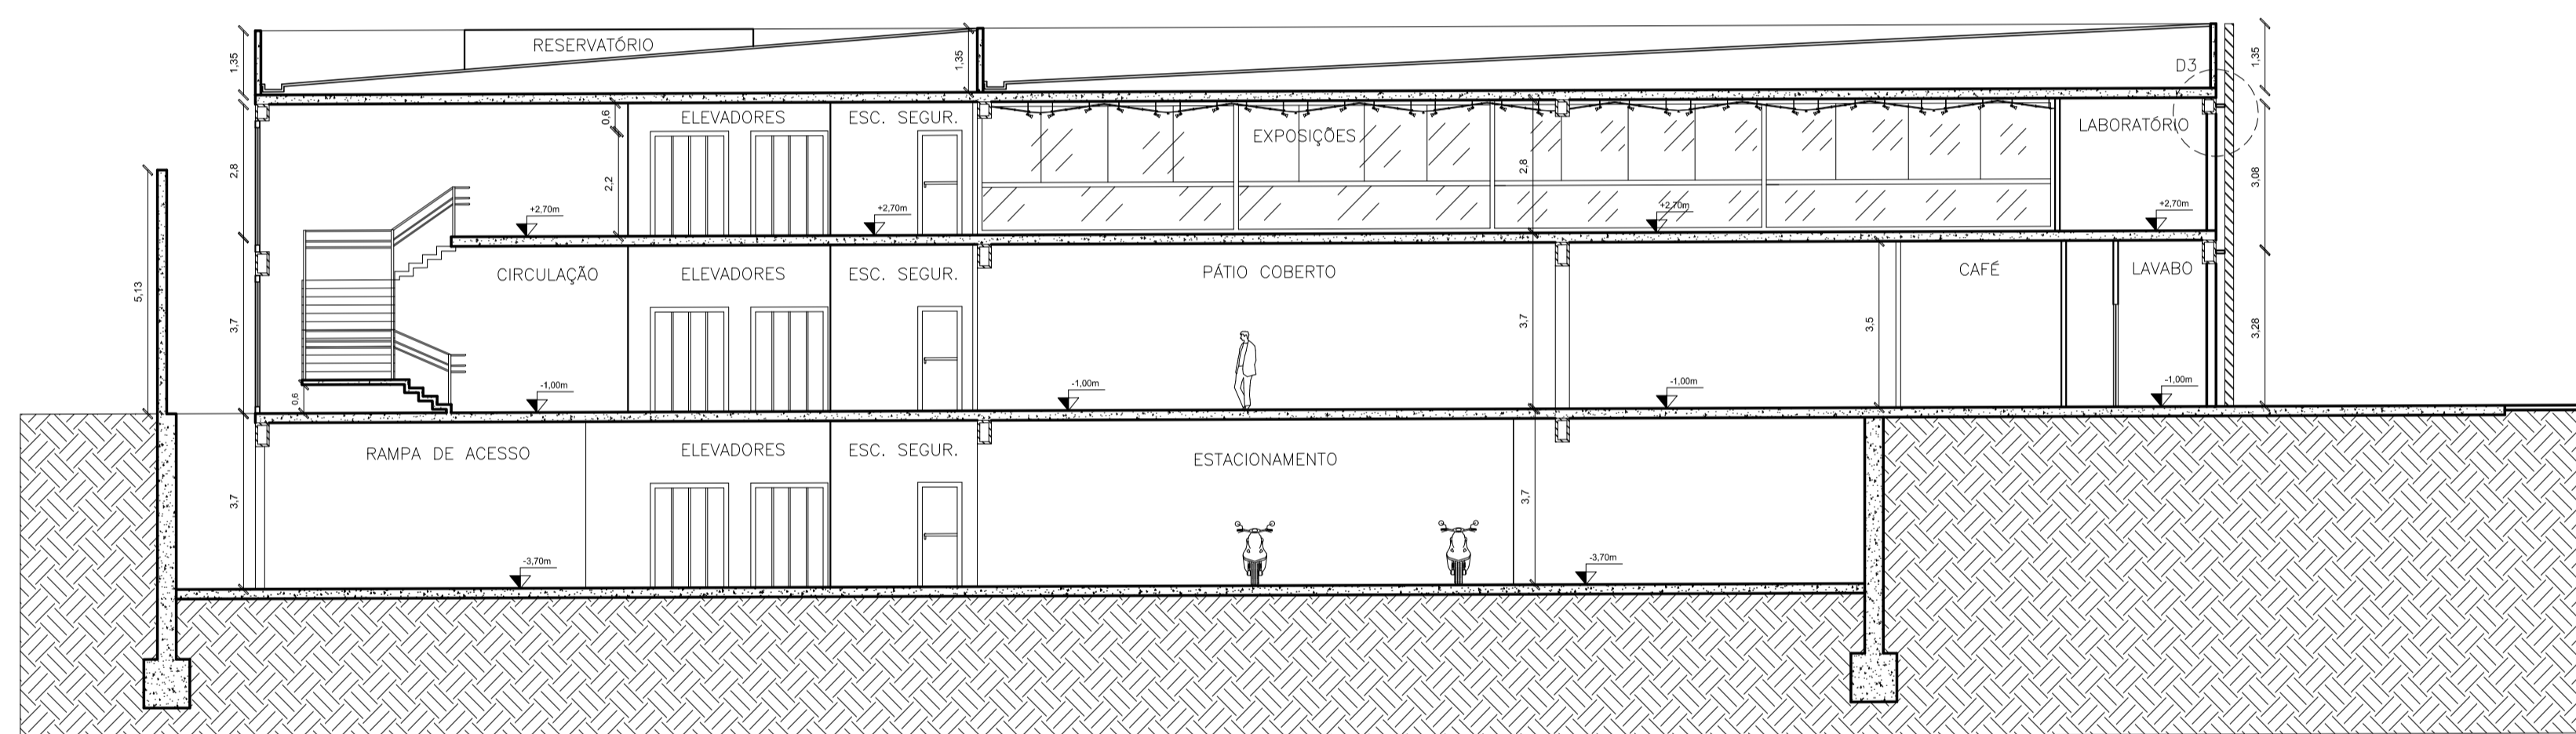

CORTE CC
ESC: 1/100

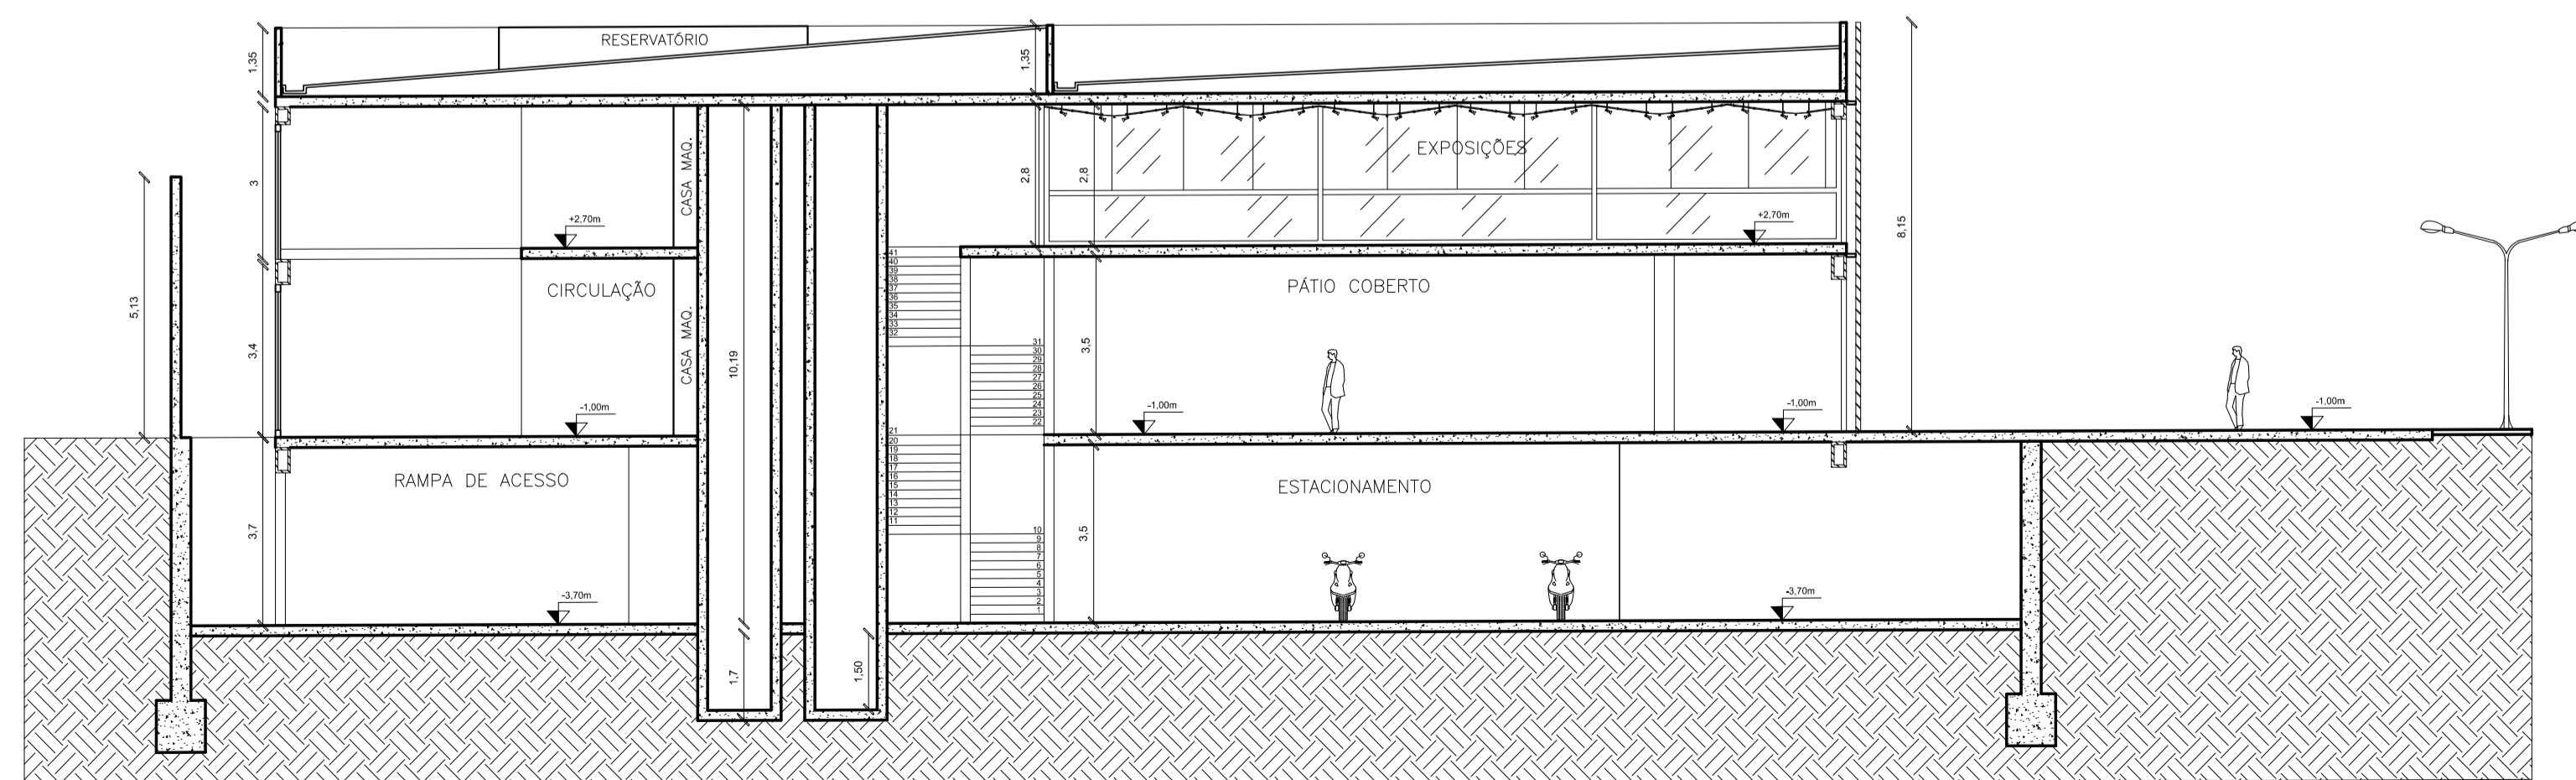

CORTE DD
ESC: 1/100

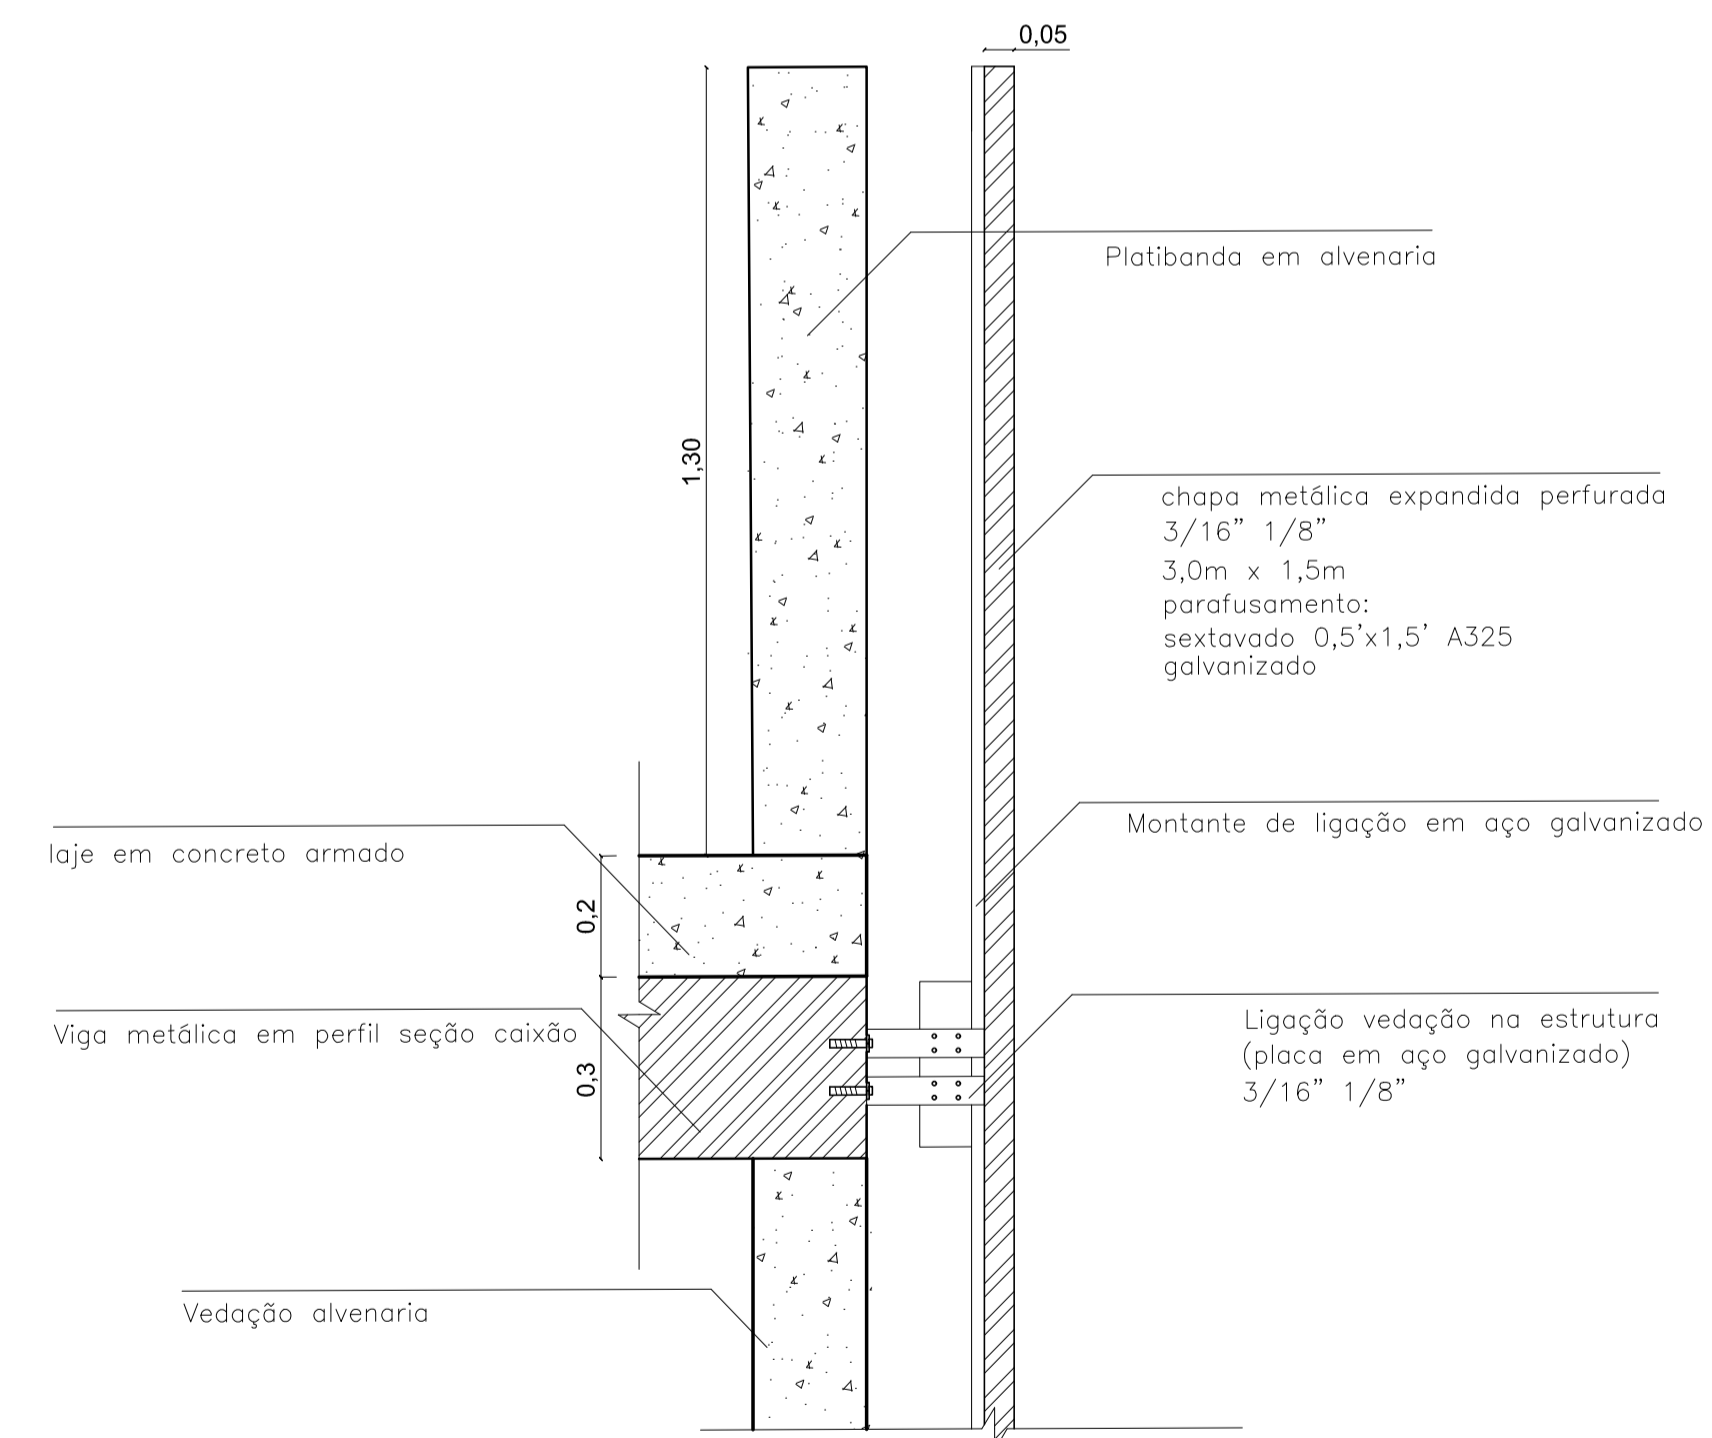

D3 - detalhamento da vedação
ESC: 1/10