




△ CORTE AA
escala 1: 100

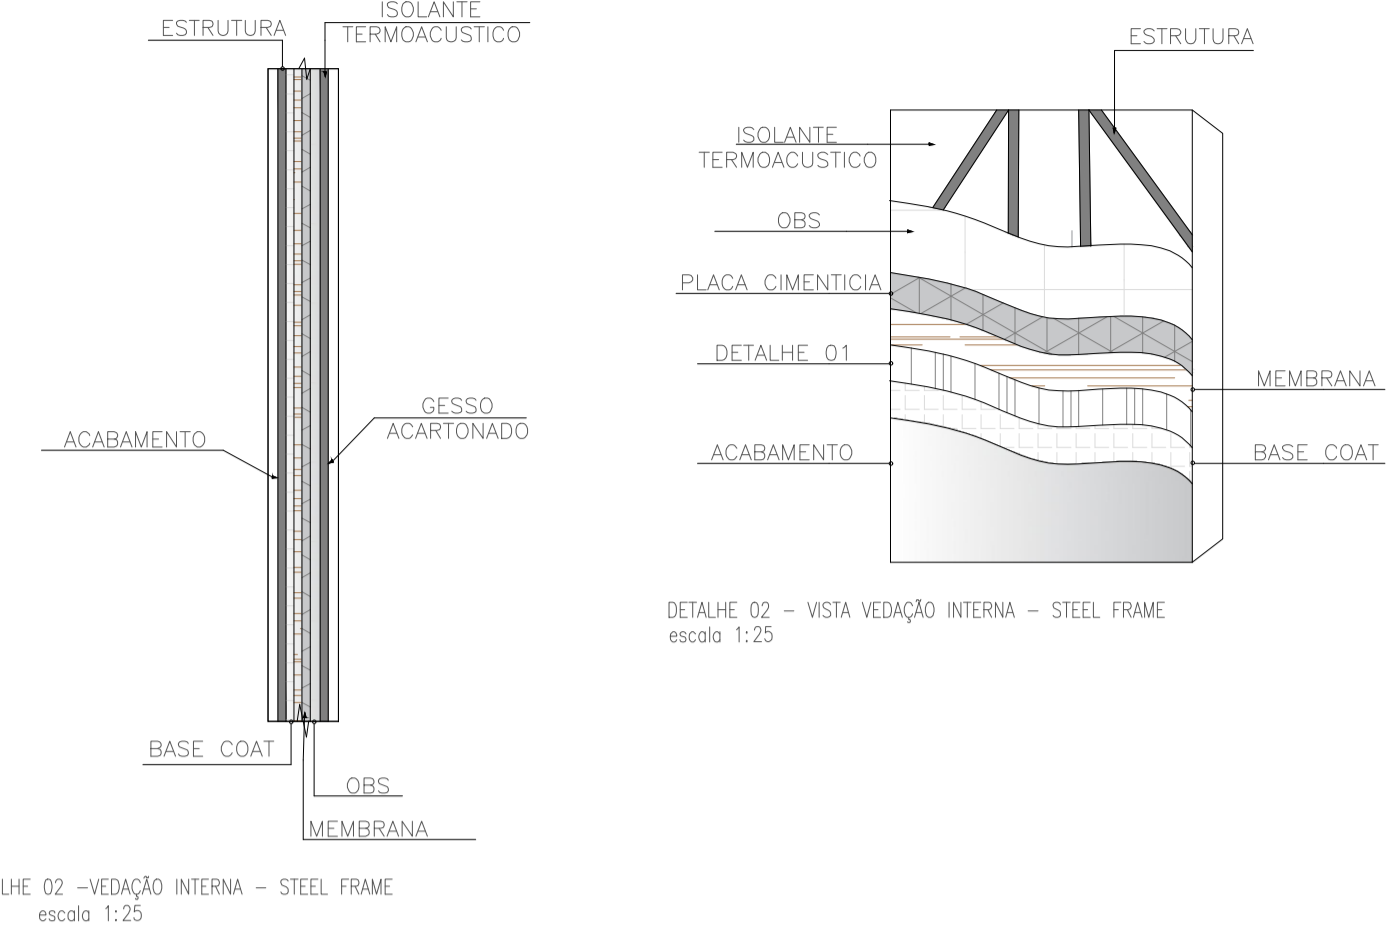


DETALHE 02 - VEDAÇÃO INTERNA - STEEL FRAME
escala 1:25

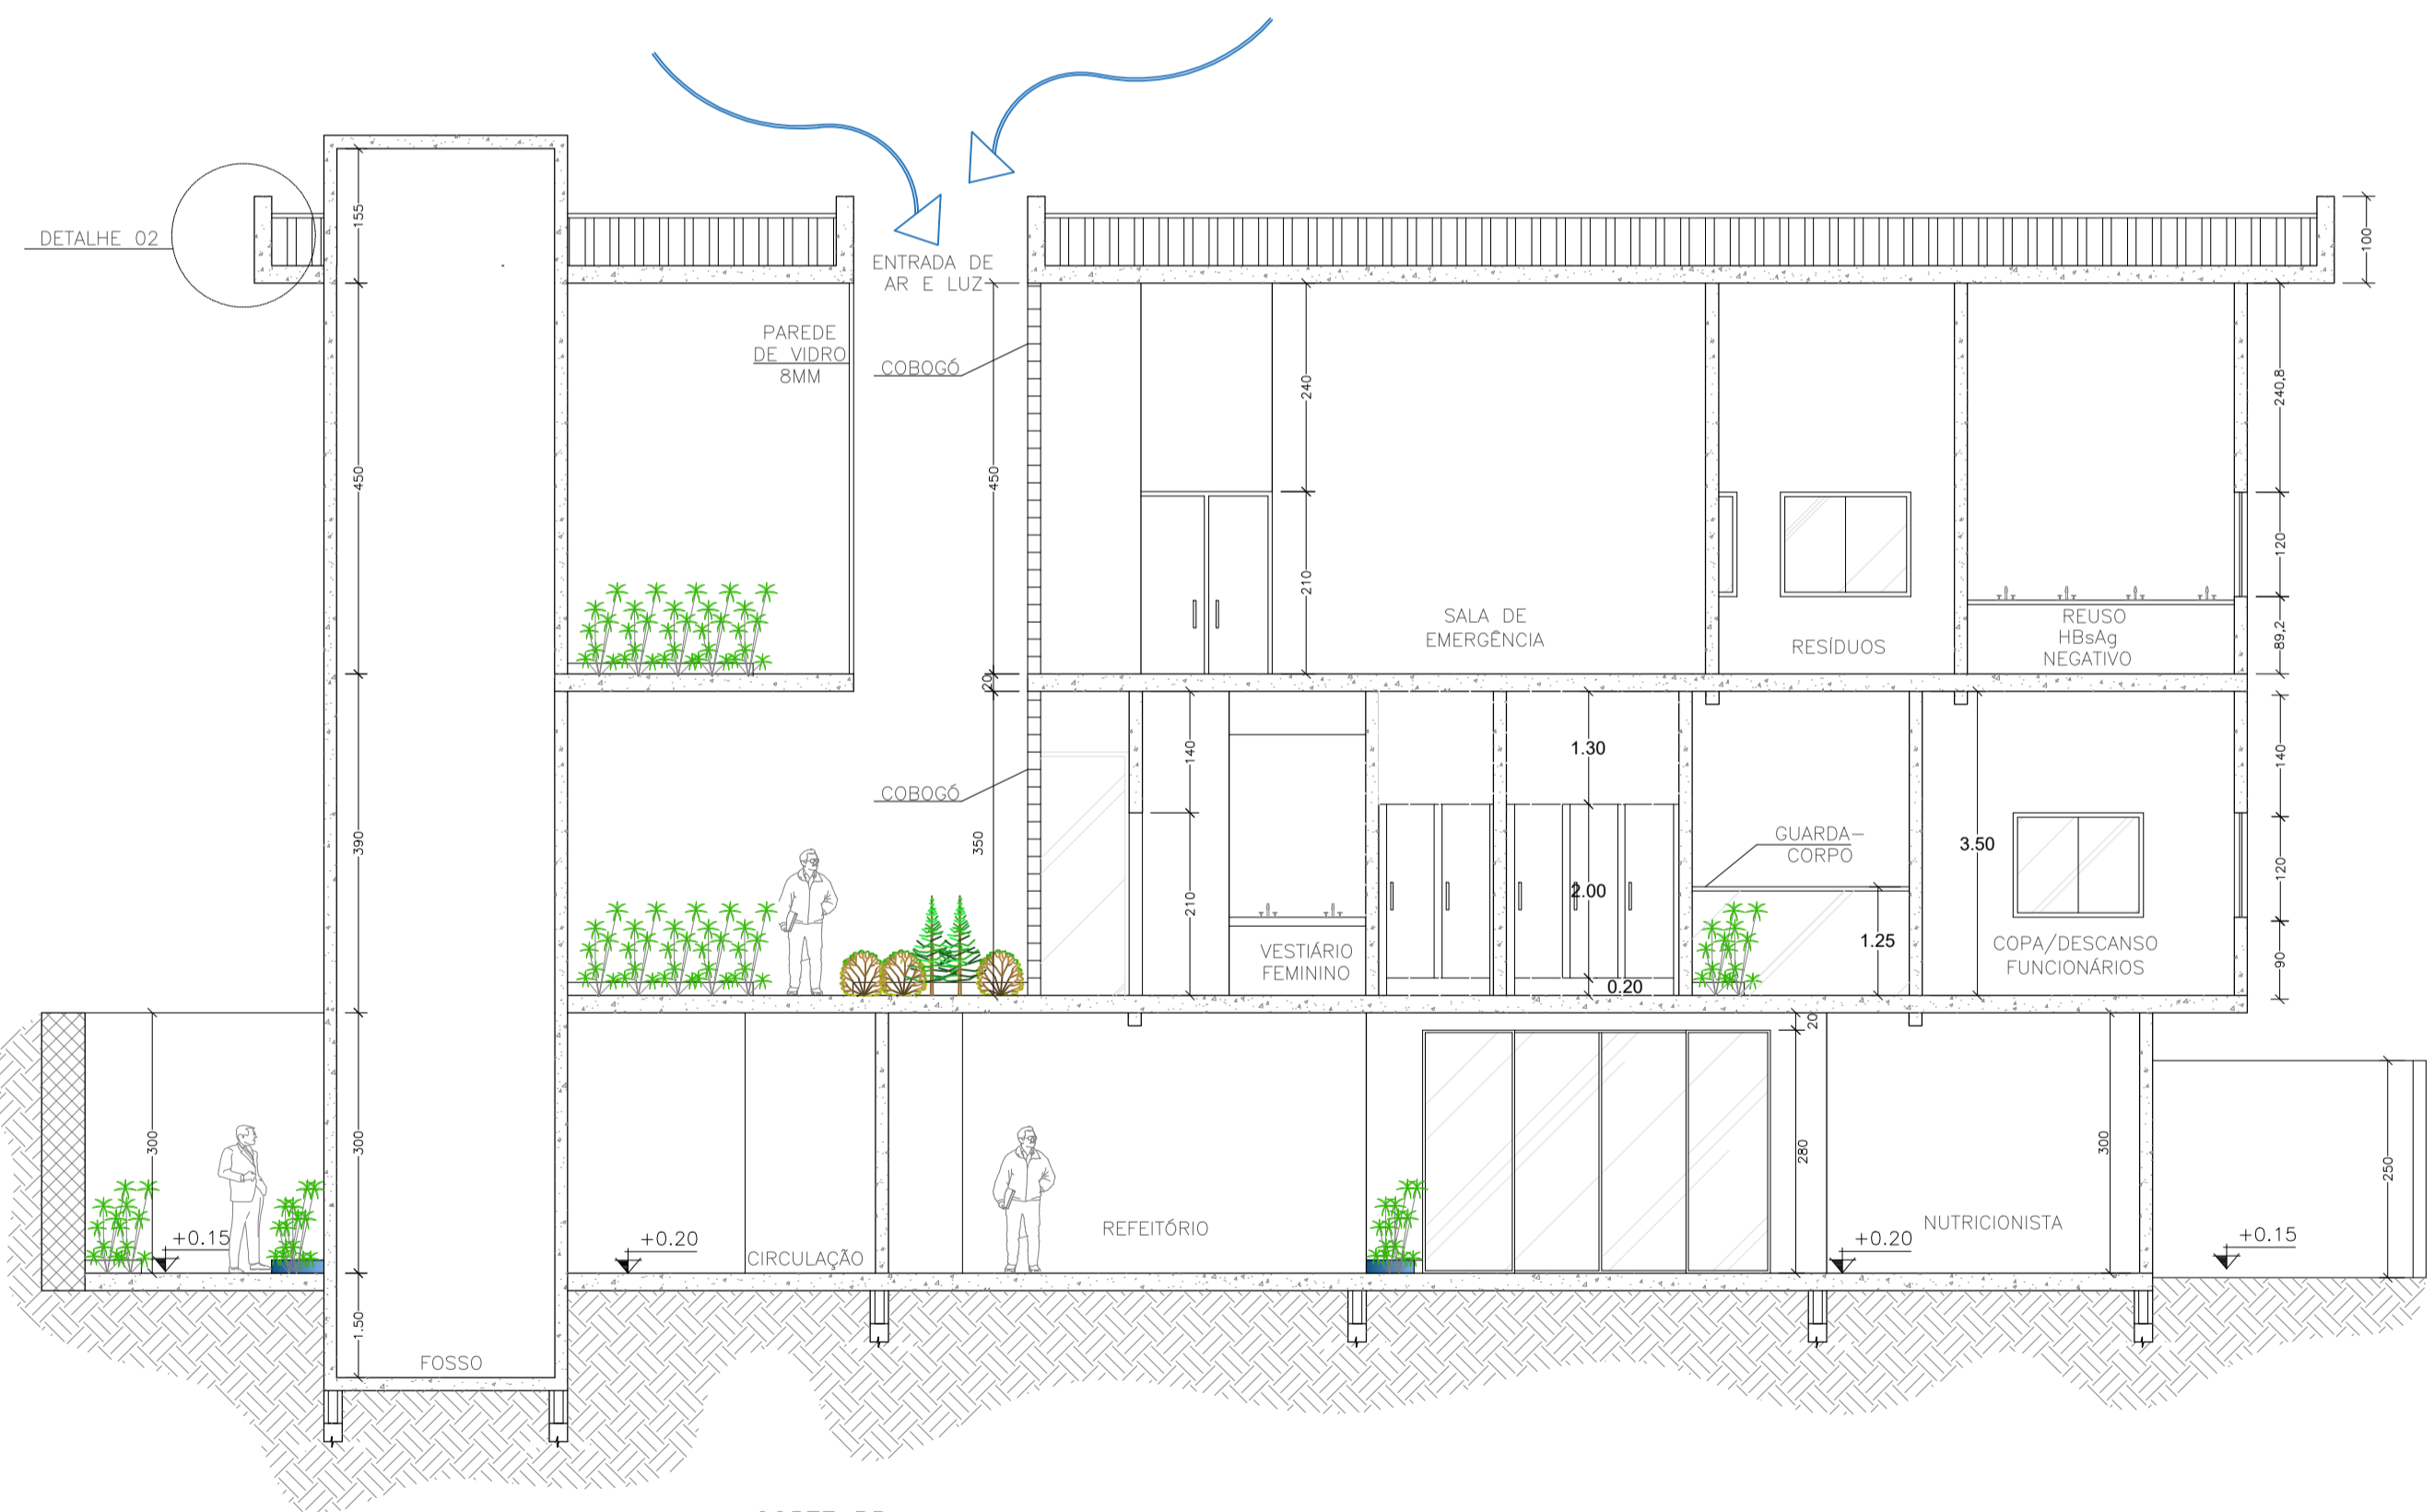

△ CORTE BB
escala 1: 100

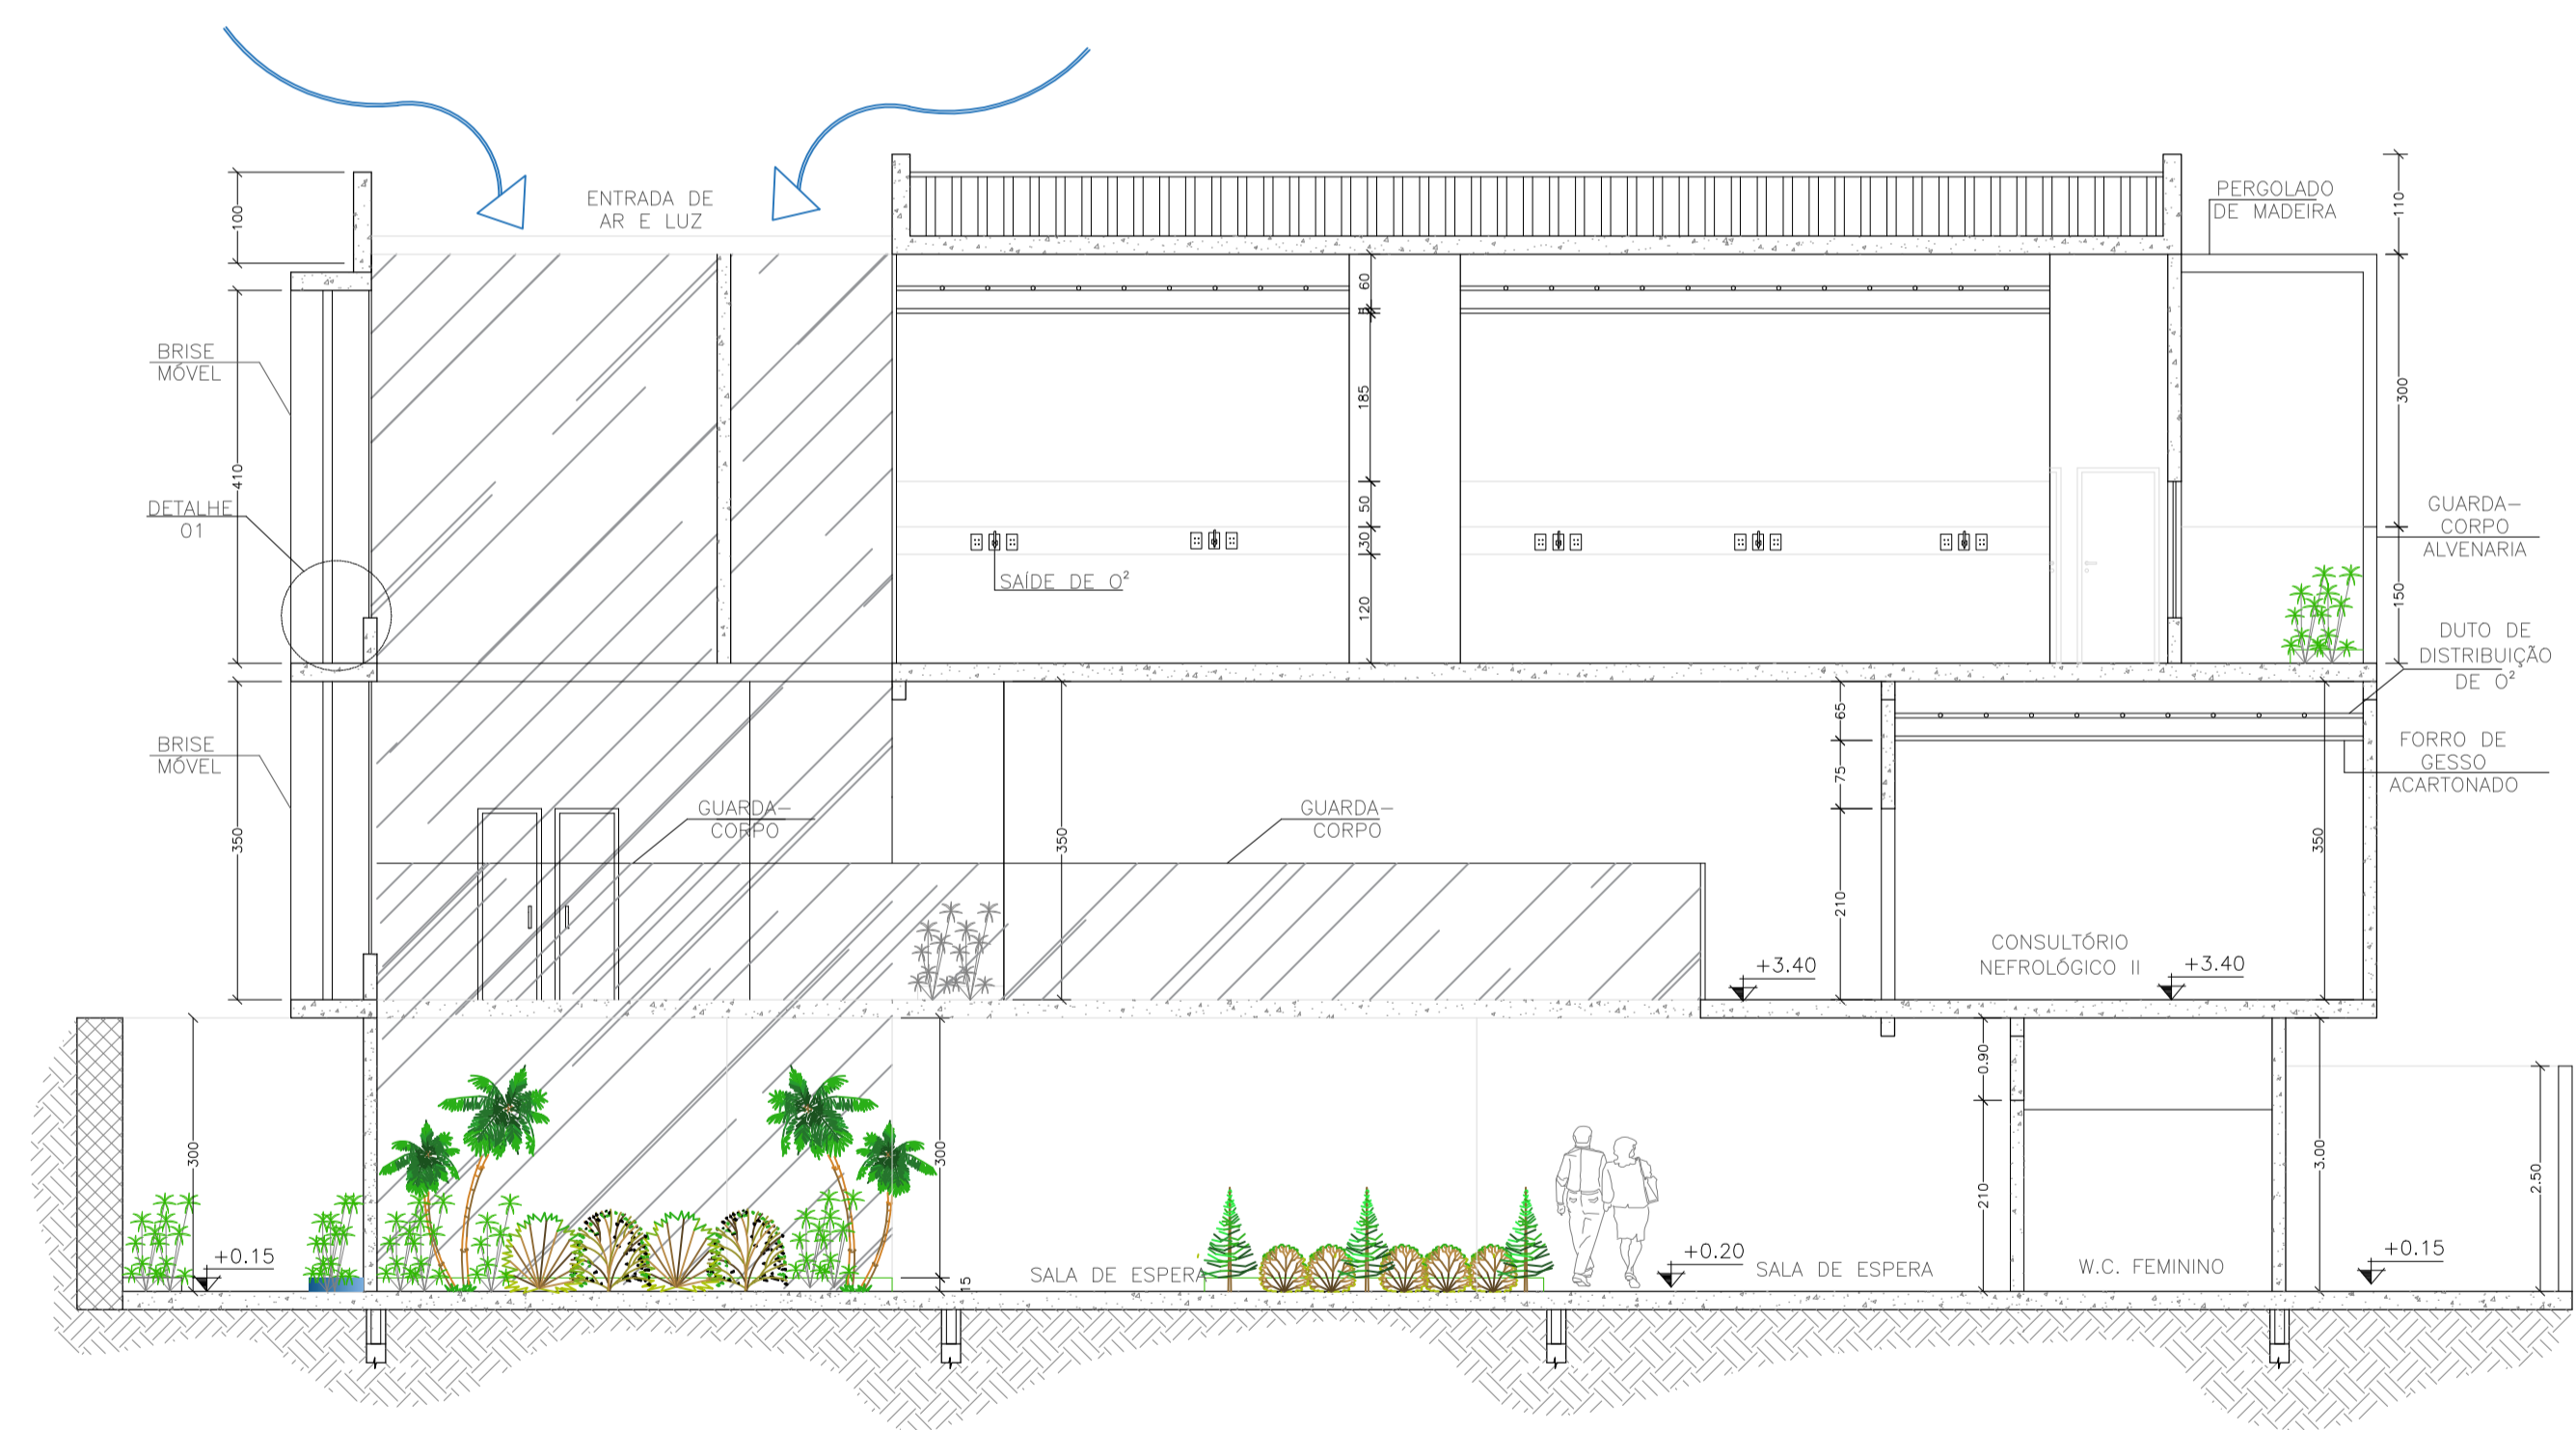

△ CORTE CC
escala 1: 100

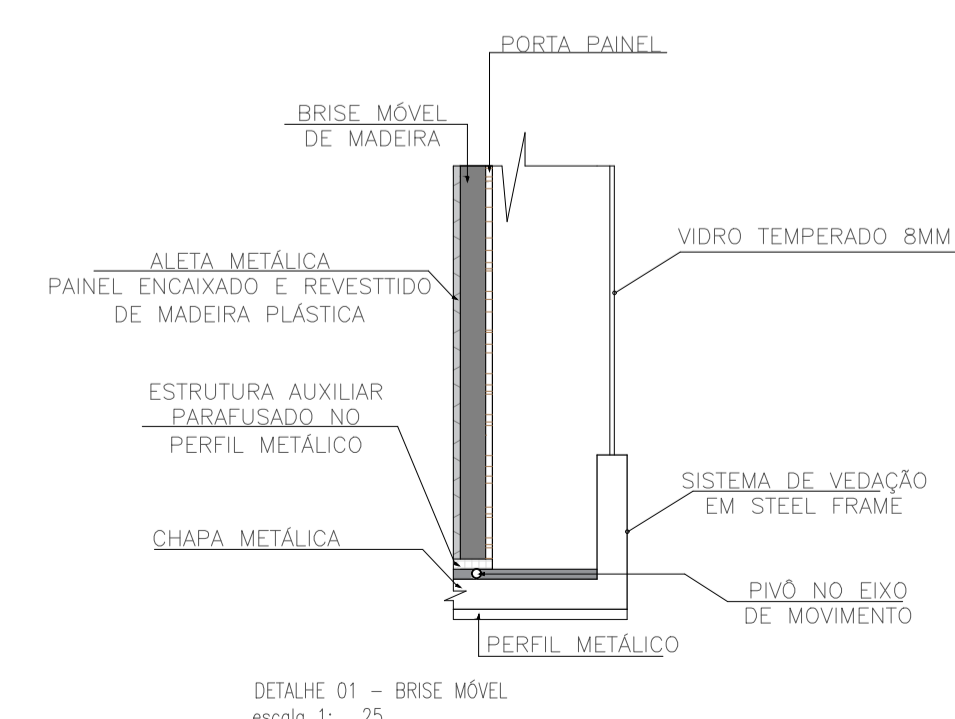

DETALHE 01 - BRISSE MÓVEL
escala 1: 25

CENTRO UNIVERSITÁRIO DO SUL DE MINAS UNIS/MG	
CURSO: ARQUITETURA E URBANISMO	TURMA:
DISCIPLINA: TCC 2	
DOCENTE: EDUARDO AUGUSTO	
ASSUNTO: CLÍNICA DE HEMODIÁLISE CORTES AA, BB, CC E DETALHES	FOLHA: 05
ALUNO: NATANAEL SERAFIM COELHO	ESCALA: INDICADA
DATA: 07/12/2018	