




PLANTA DE SETORIZAÇÃO
esc 1:1000

ESQUADRIAS

P1	1,50 x 3,00 m
P2	0,70 x 2,10 m
P3	1,20 x 2,10 m
P4	0,80 x 2,10 m
P5	0,60 x 0,80 m
P6	0,90 x 2,10 m

ESQUADRIAS

J1	0,80 x 1,00 P: 1,75 m
J2	3,00 x 0,50 P: 1,75 m
J3	0,90 x 0,50 P: 1,75 m
J4	1,80 x 1,20 P: 1,10 m
J5	2,00 x 1,20 P: 1,10 m
J6	1,00 x 1,00 P: 1,20 m

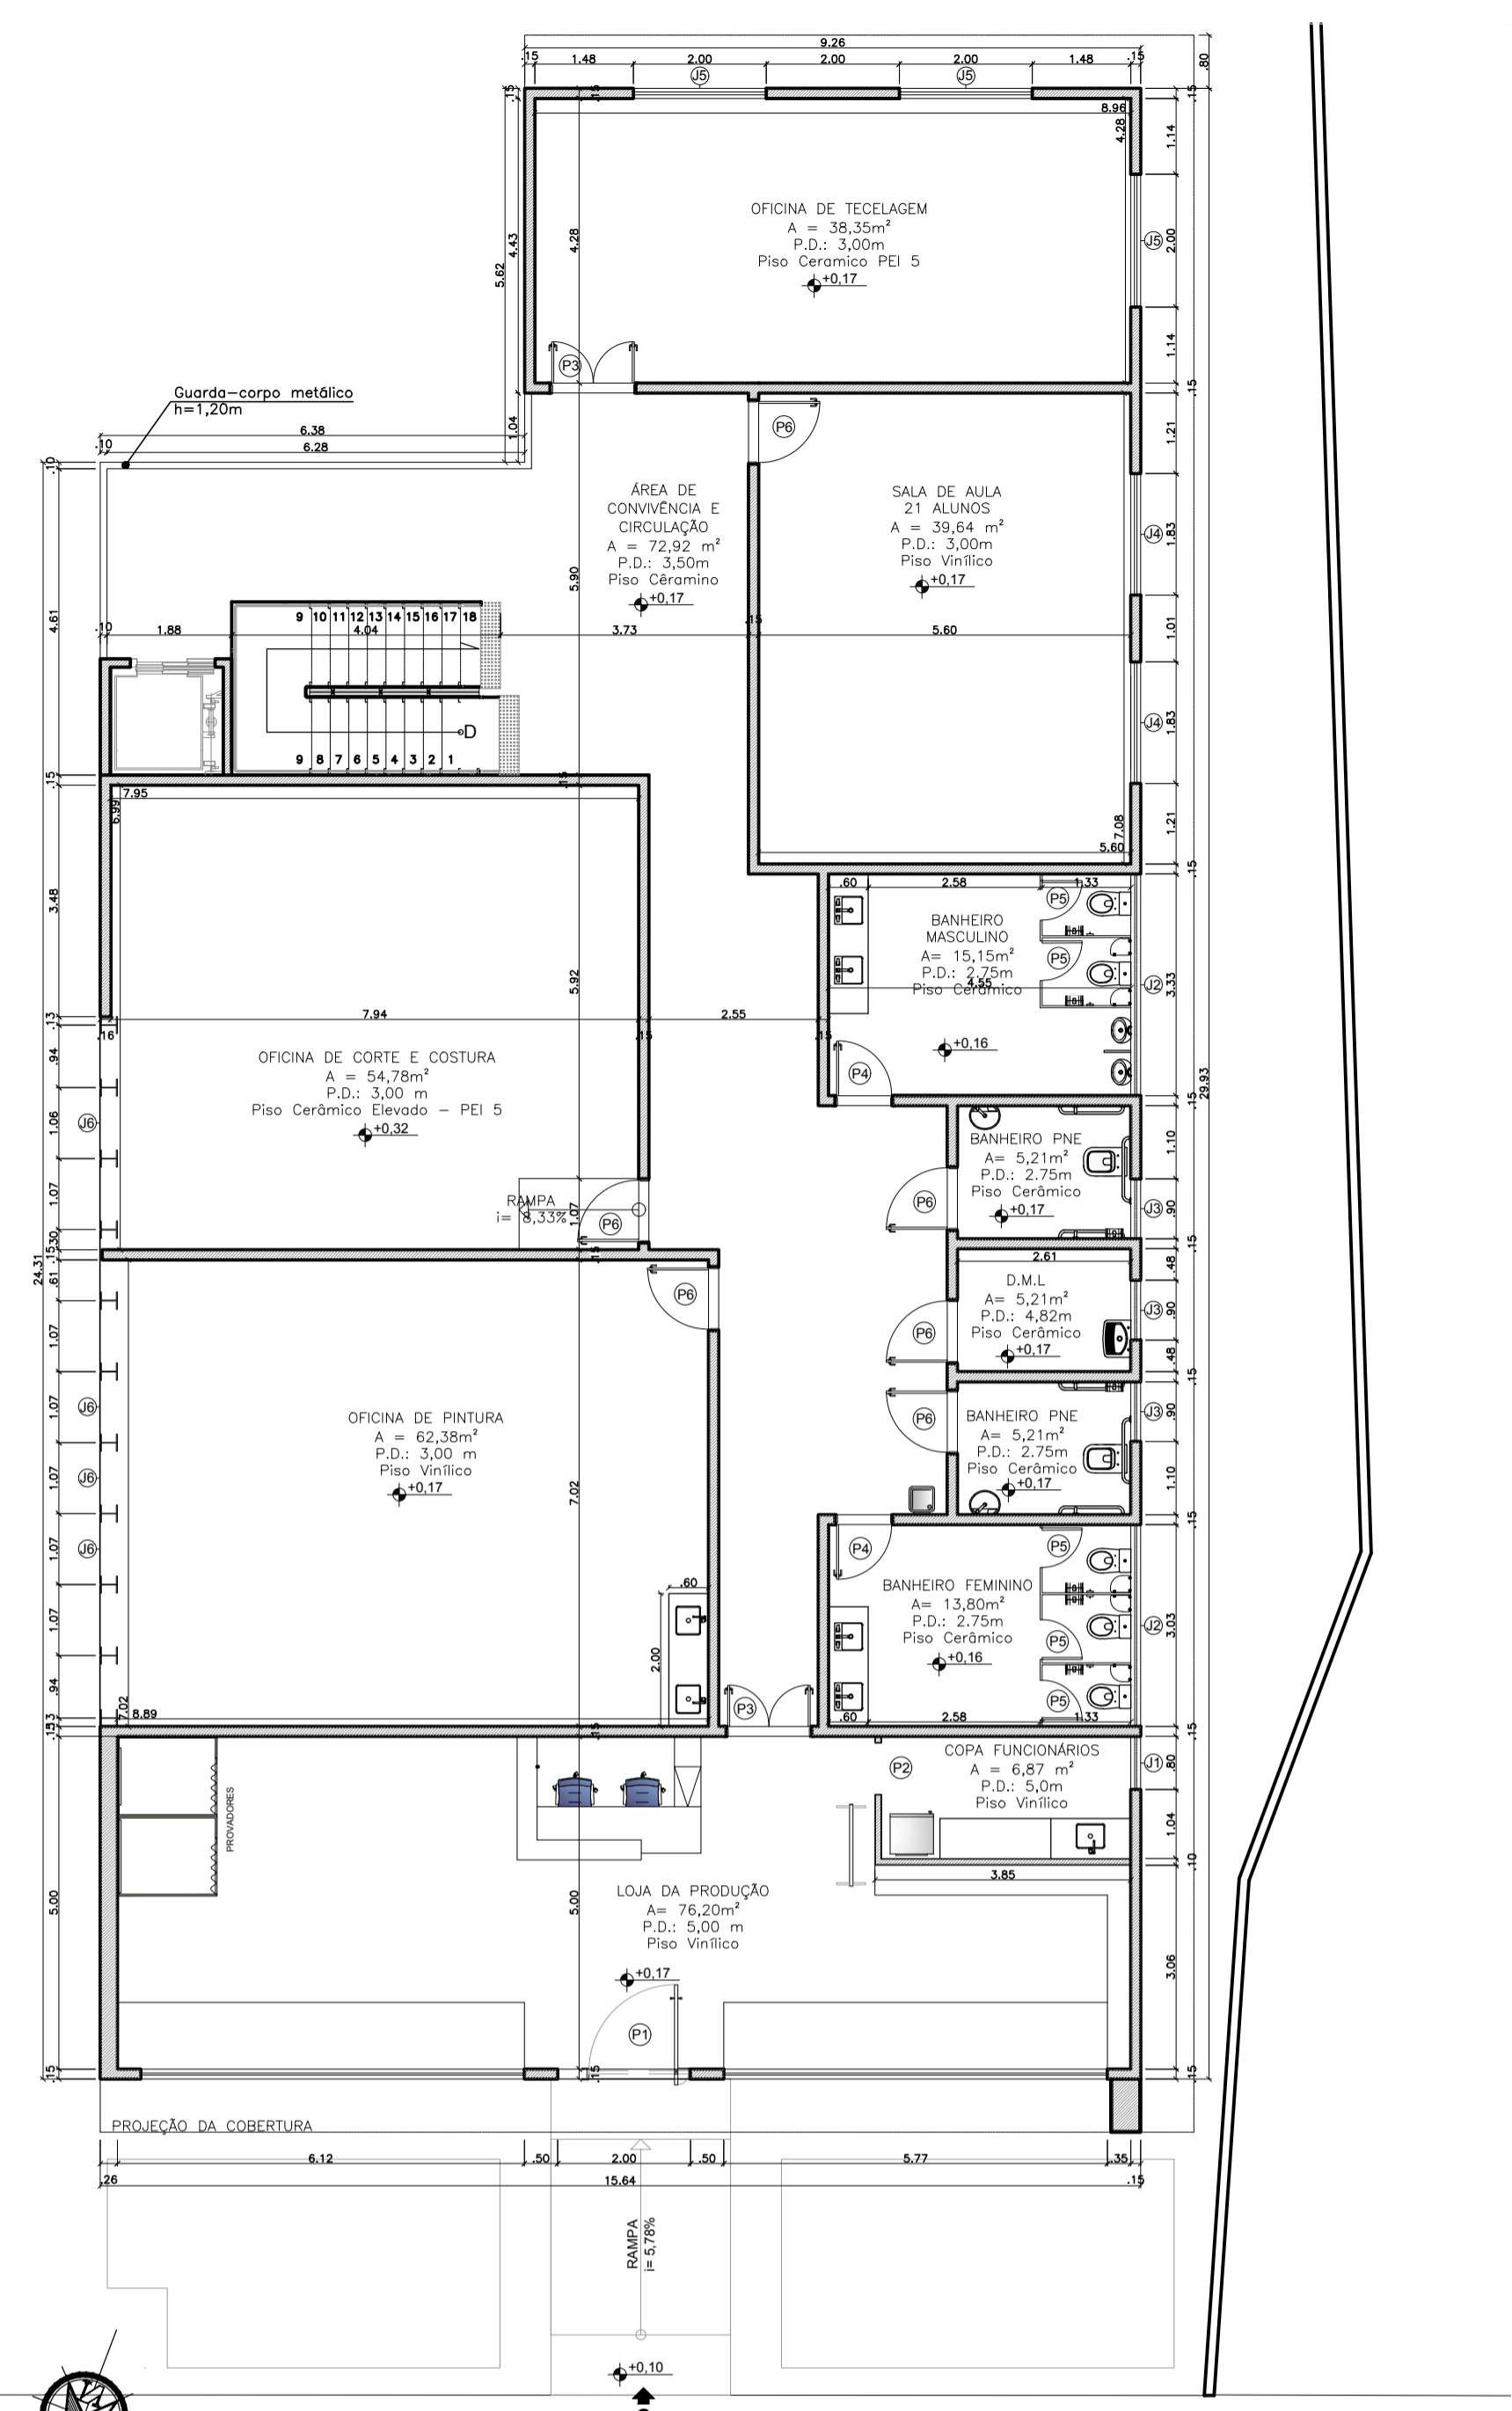

PLANTA BAIXA - ED. OFICINAS 1º PAVIMENTO
esc 1:100




PLANTA DE SETORIZAÇÃO
esc 1:1000

ESQUADRIAS


P1	1,50 x 3,00 m
P2	0,70 x 2,10 m
P3	1,20 x 2,10 m
P4	0,80 x 2,10 m
P5	0,60 x 2,10 m
P6	0,90 x 2,10 m

ESQUADRIAS


J1	0,80 x 1,00 P: 1,75 m
J2	3,00 x 0,50 P: 1,75 m
J3	0,90 x 0,50 P: 1,75 m
J4	1,80 x 1,20 P: 1,10 m
J5	2,00 x 1,20 P: 1,10 m
J6	1,00 x 1,00 P: 1,20 m

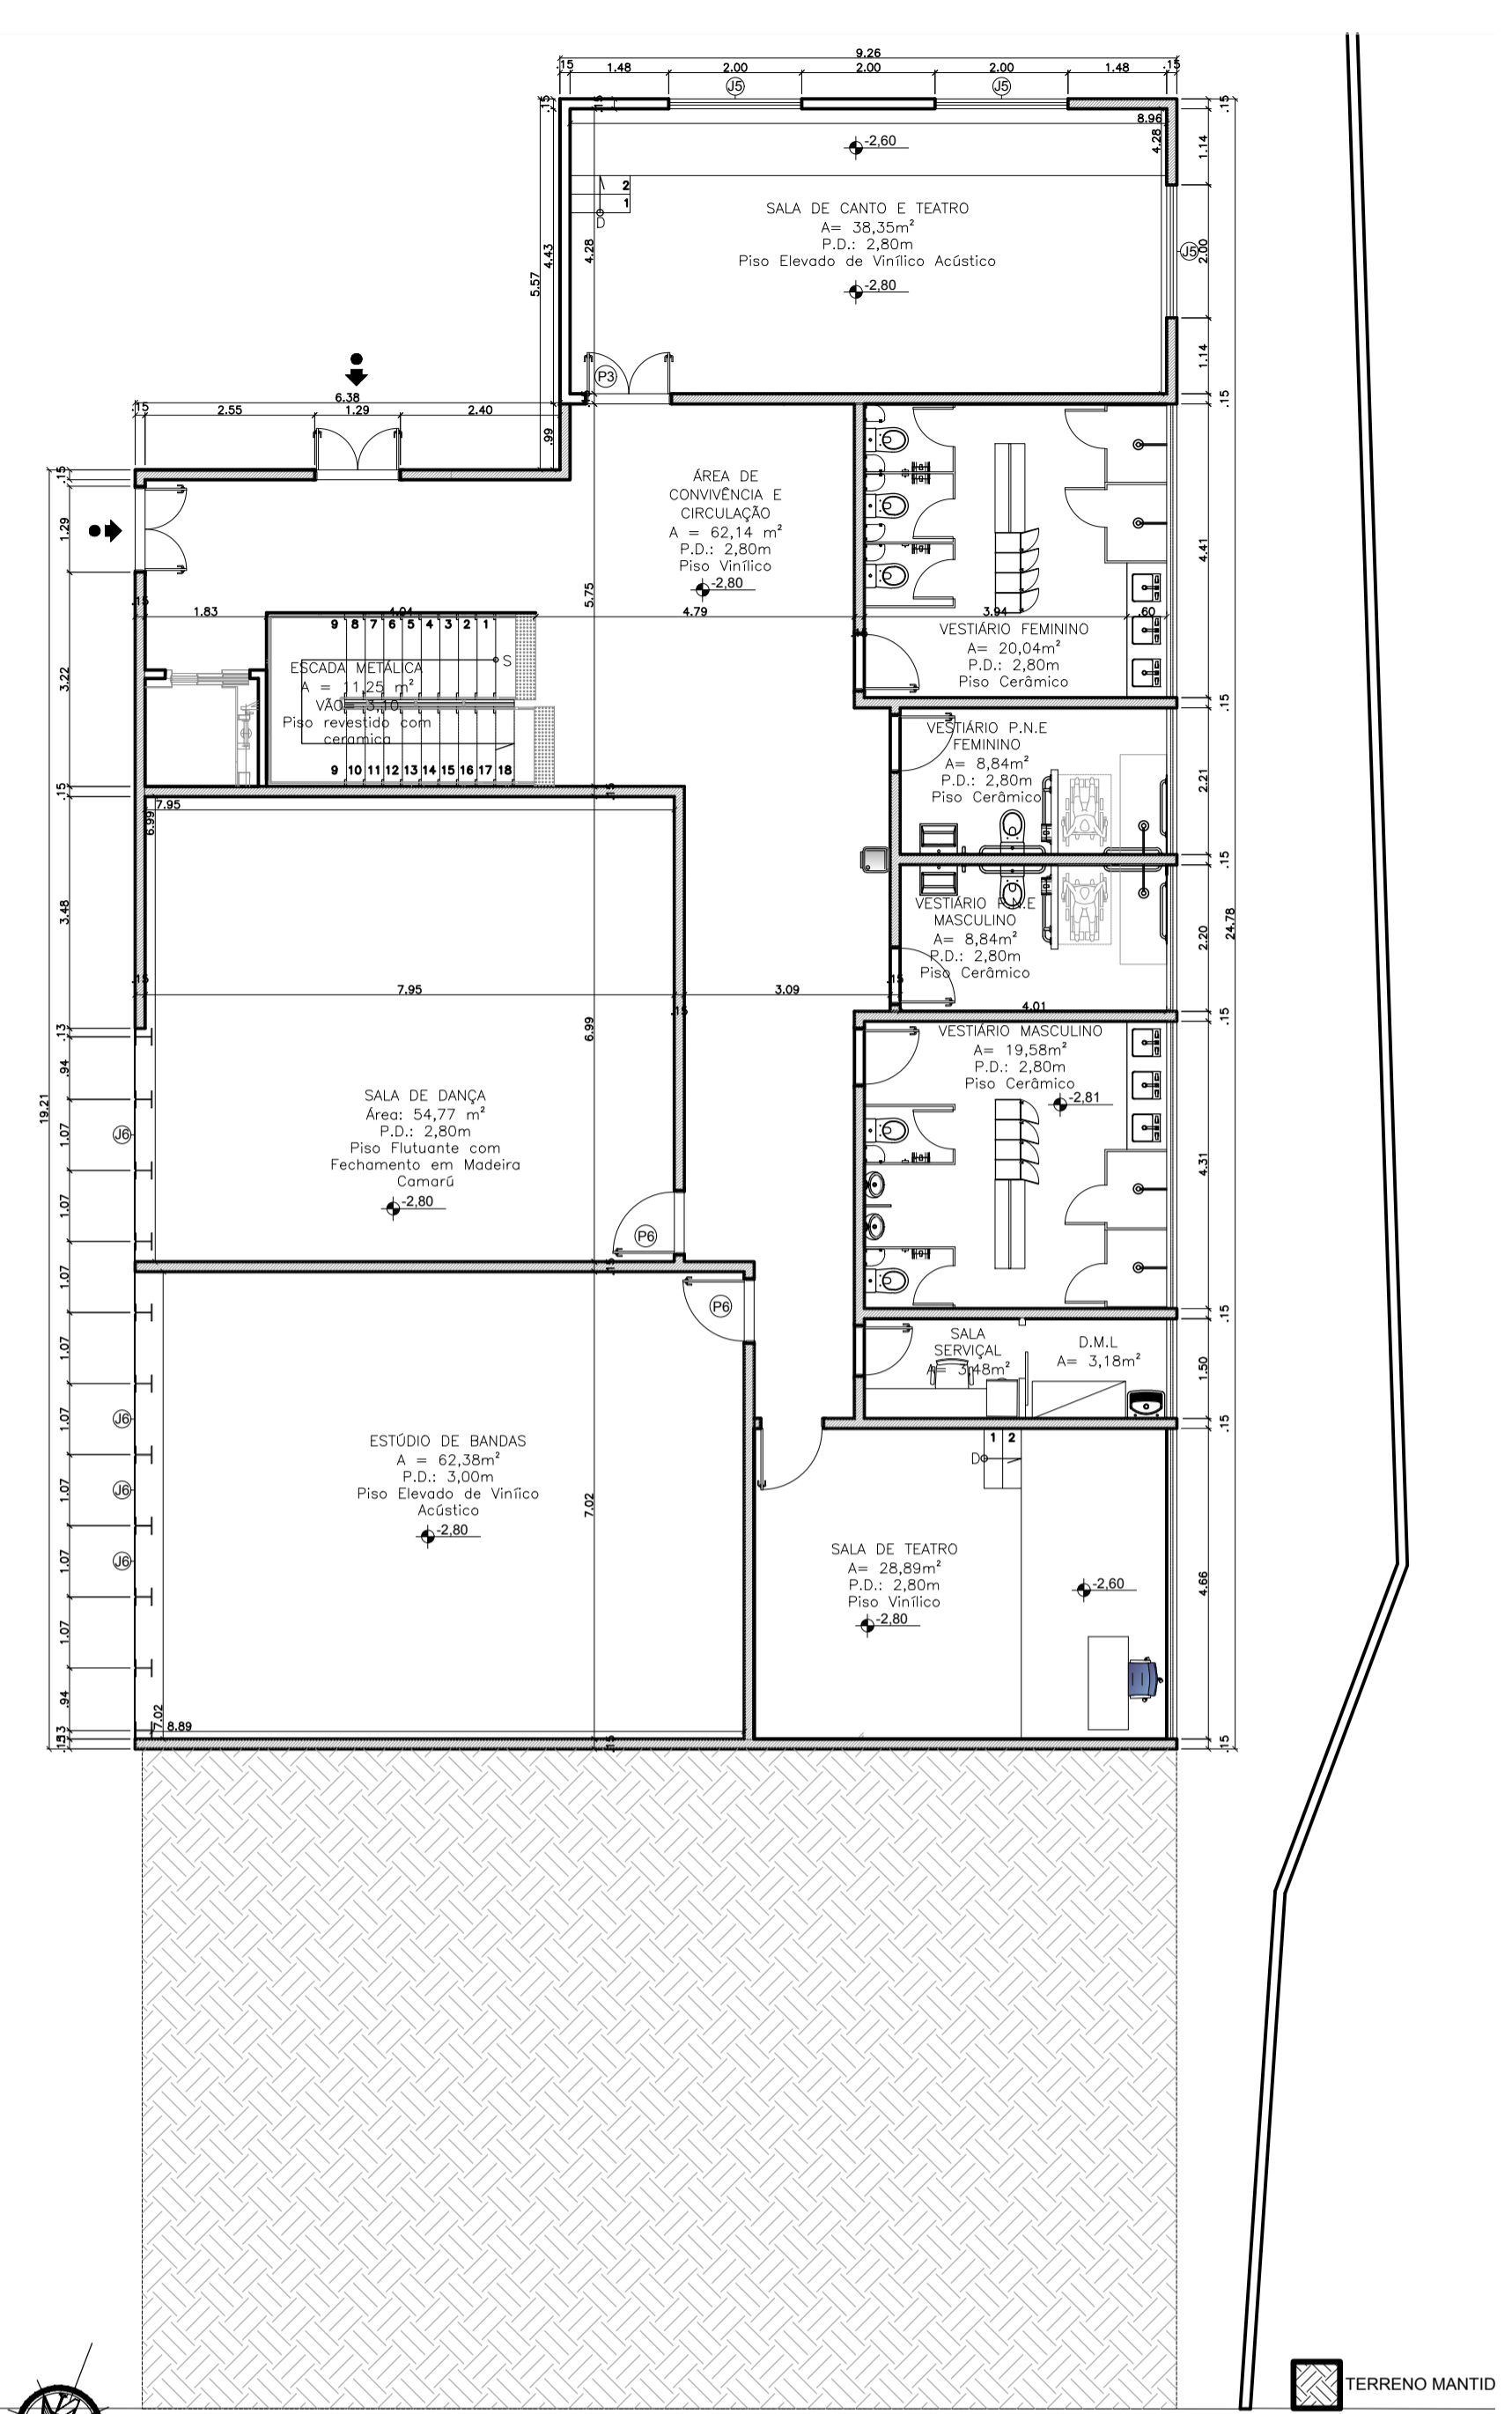


PLANTA BAIXA - ED. OFICINAS 2º PAVIMENTO
esc 1:100

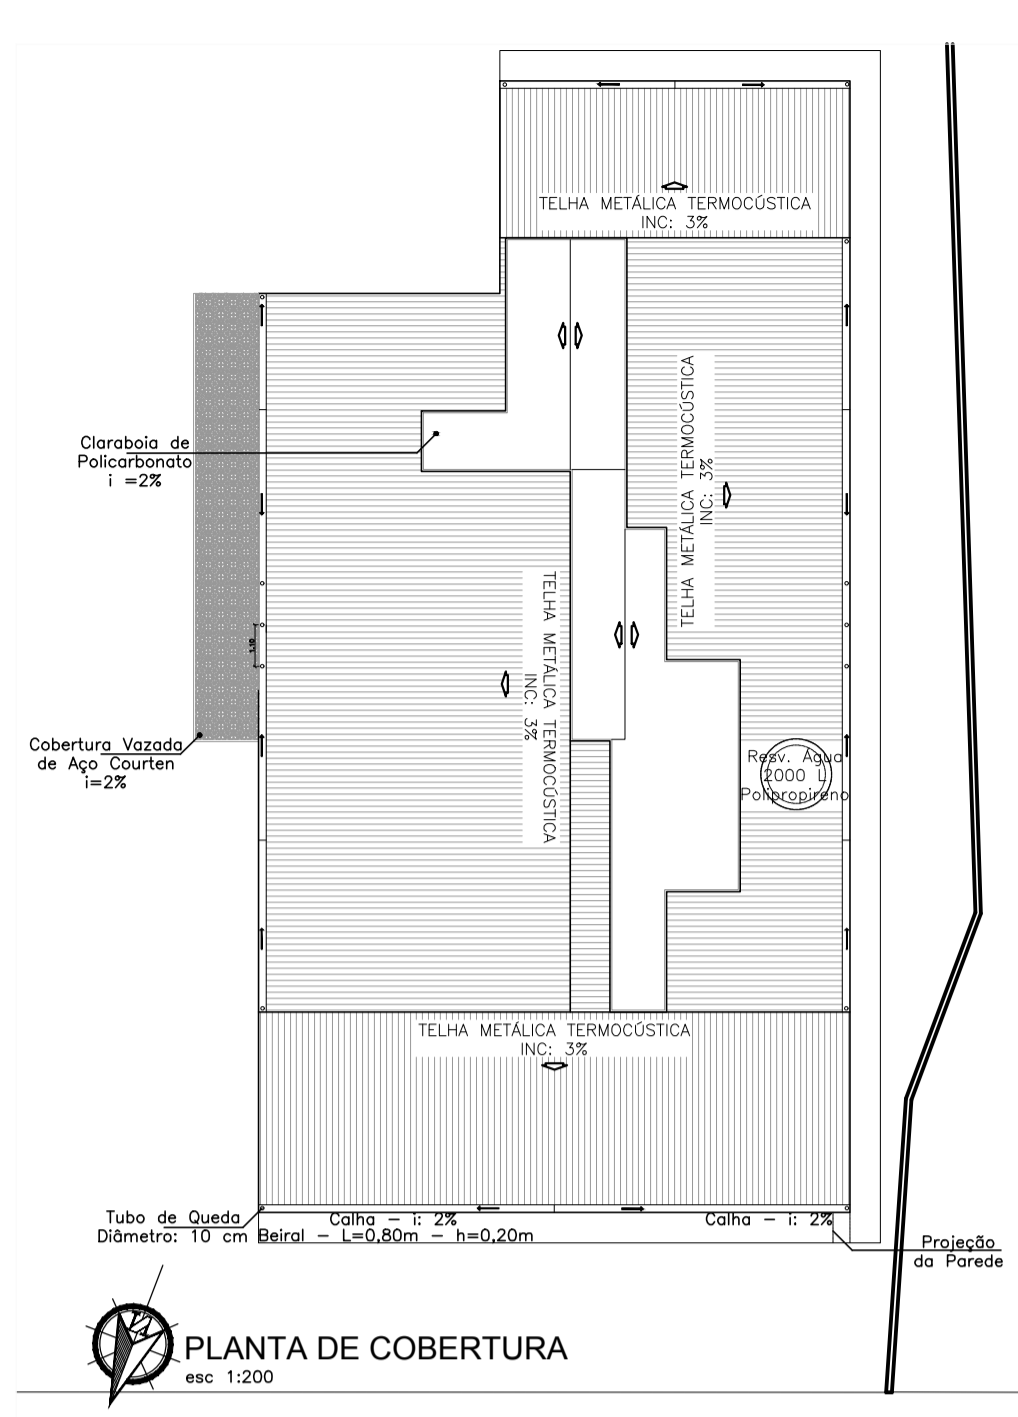


PLANTA DE COBERTURA
esc 1:200

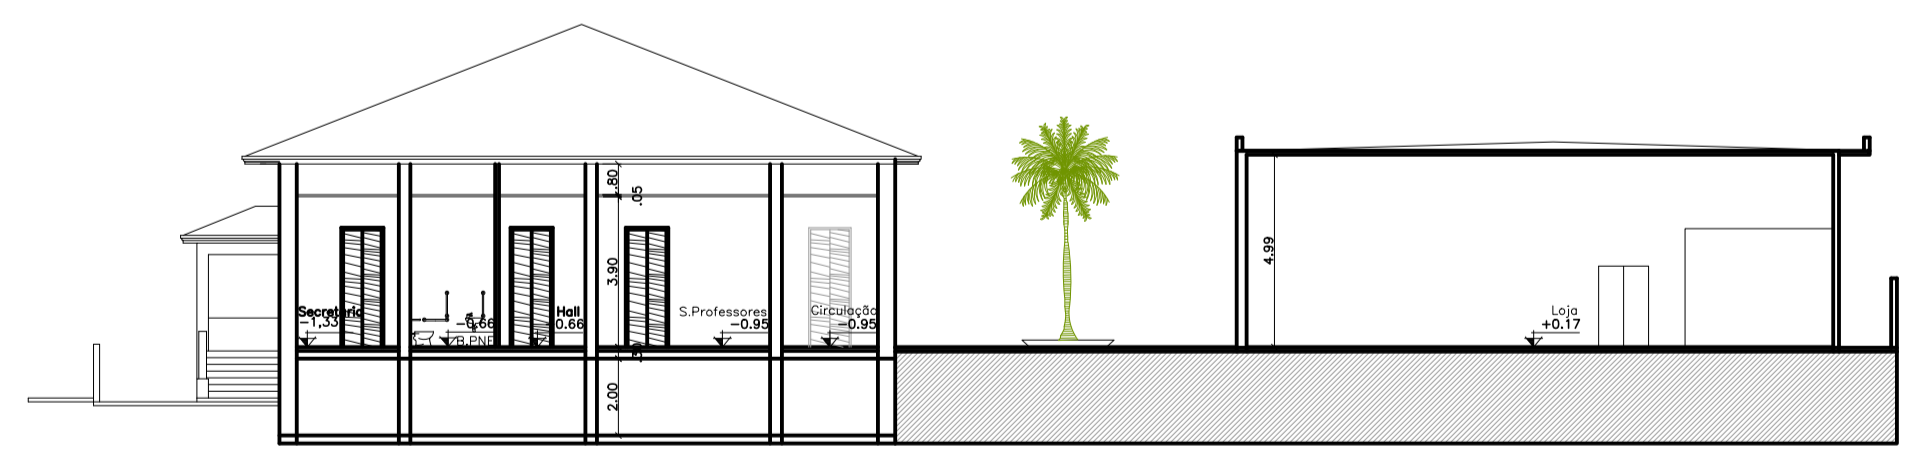


CORTE A'A
esc 1:200

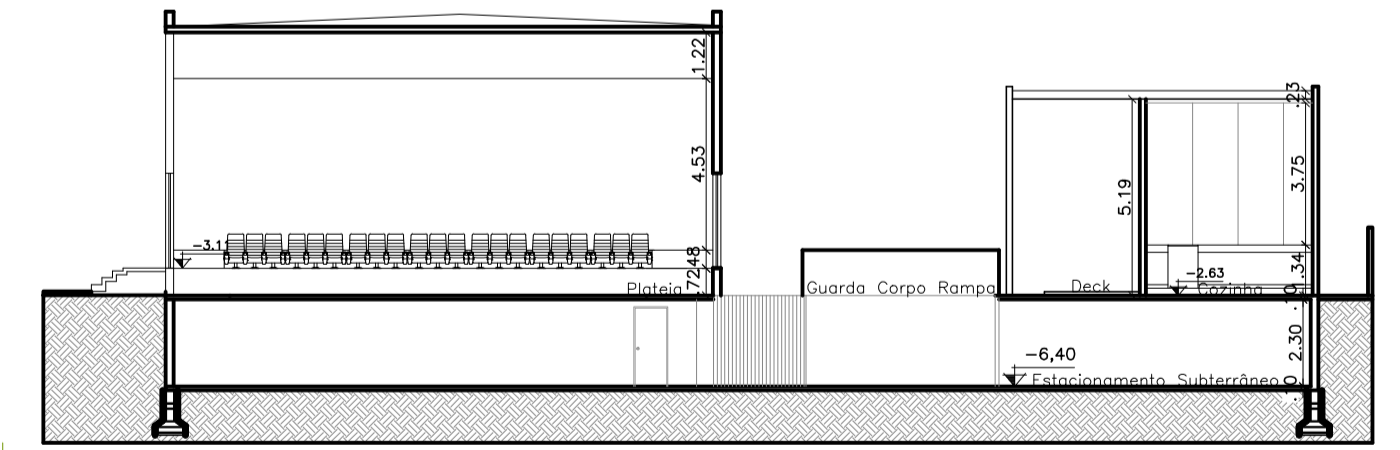


CORTE C'C
esc 1:200

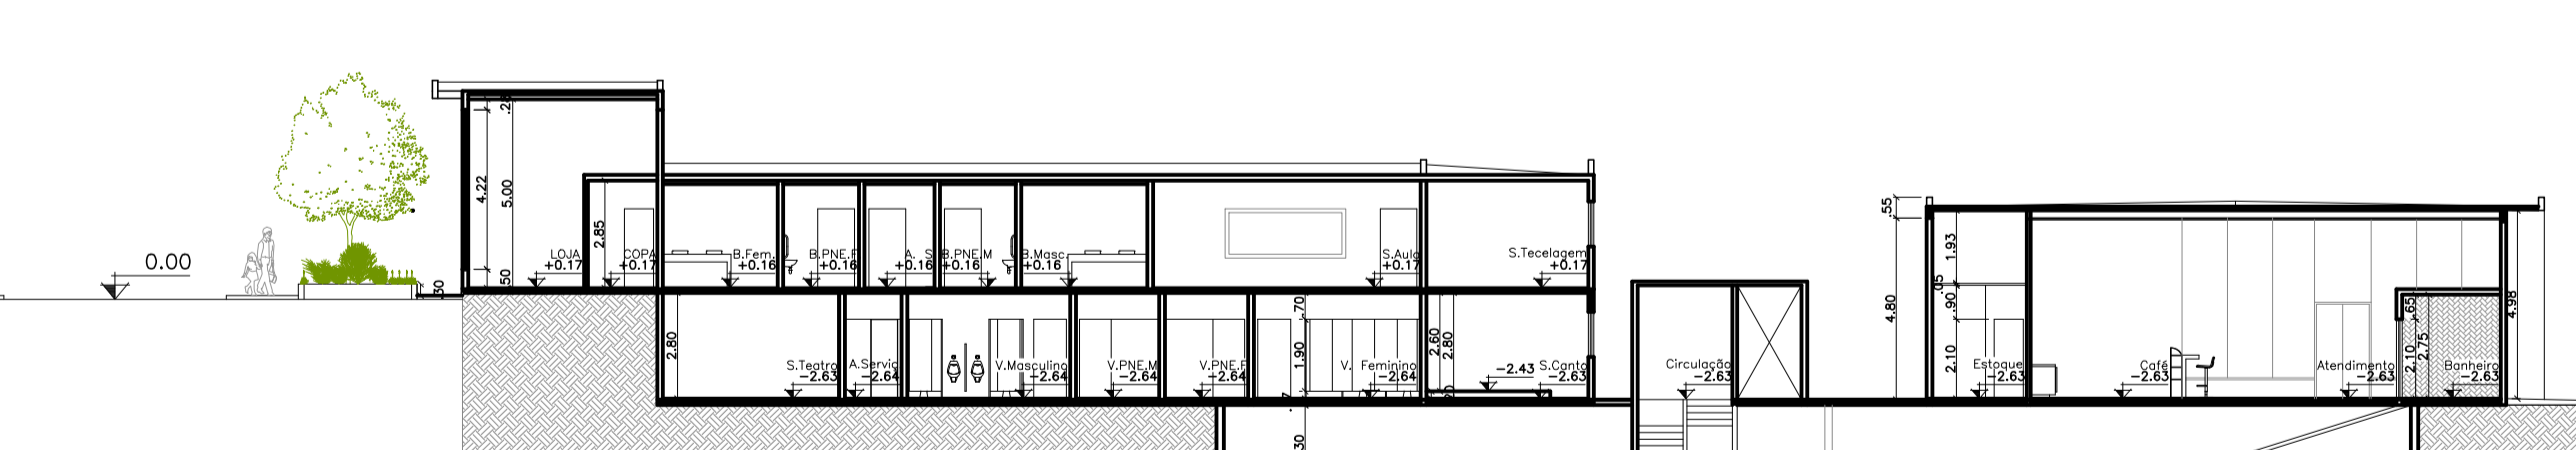

CORTE E'E
esc 1:200

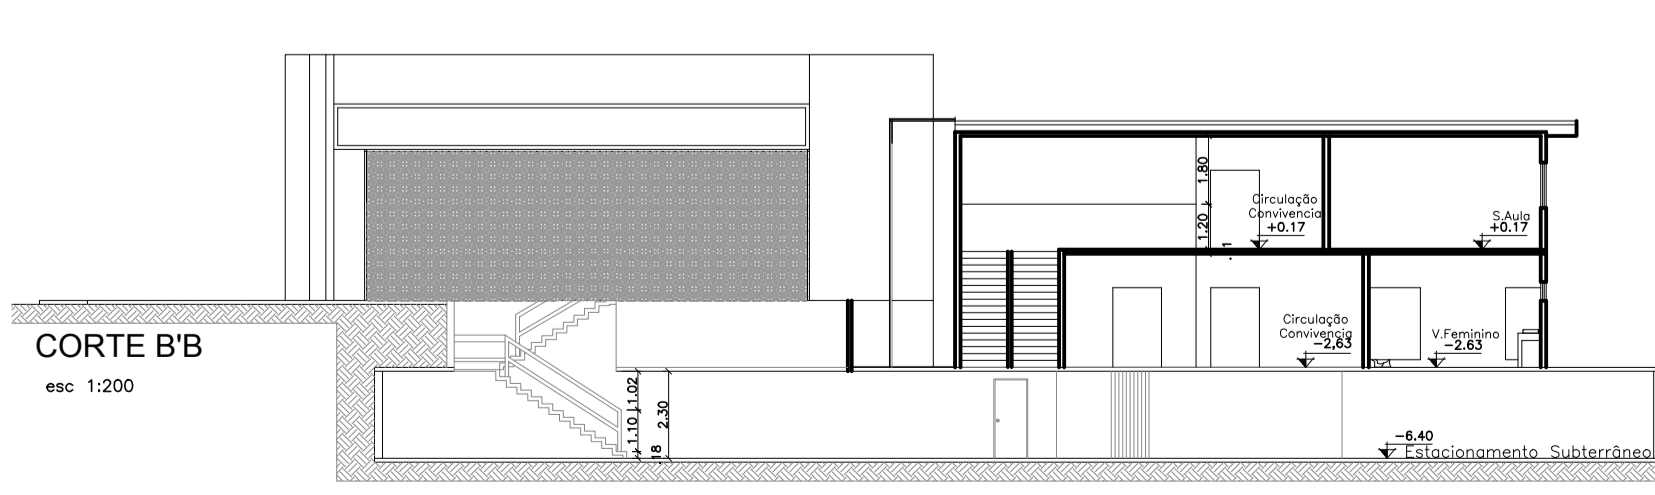

CORTE B'B
esc 1:200

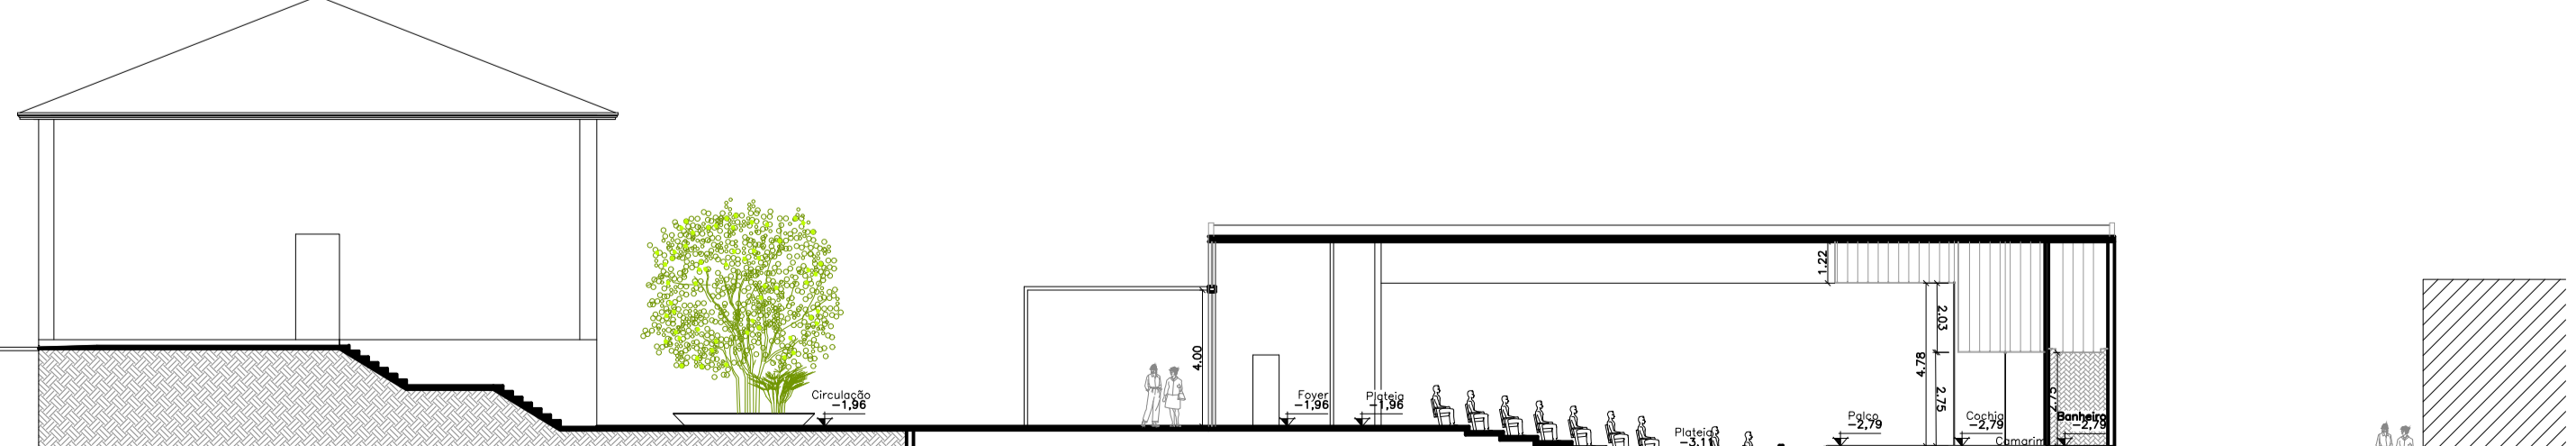

CORTE D'D
esc 1:200

COMPLEXO CULTURAL DE ARTES E OFÍCIOS PARA A CIDADE DE CAMPANHA-MG

DISCIPLINA: TRABALHO DE CONCLUSÃO DE CURSO II - TCC II
CURSO: ARQUITETURA E URBANISMO
ORIENTADORA: LUCIANA COIMBRA BRACARENSE VELOSO
ALUNA: TAMIRIS FERREIRA DOMINGUES
DATA: 07/12/2018
FOLHA: 02/03