

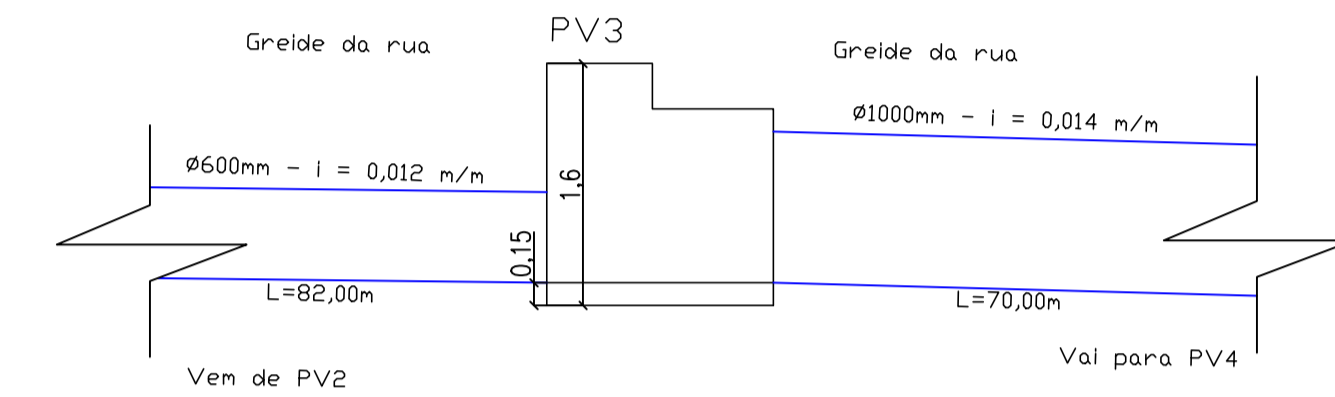
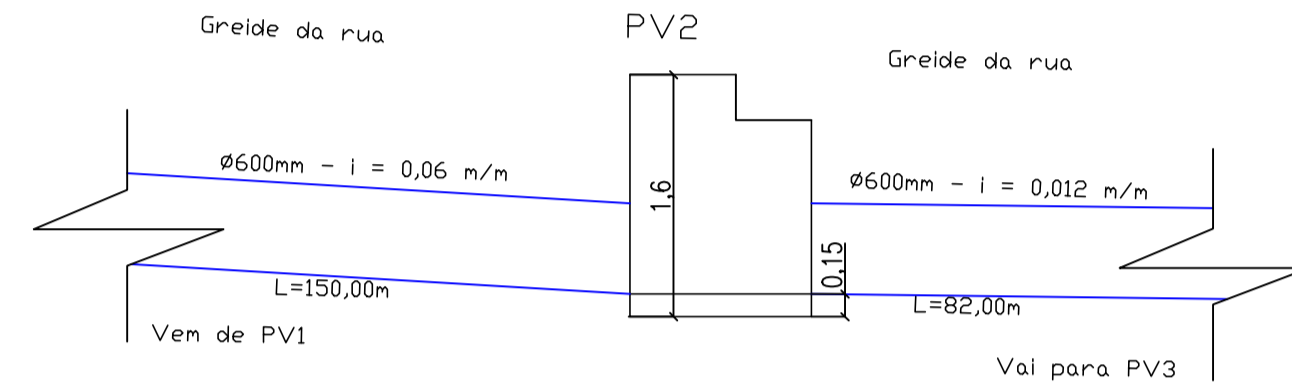


PERFIS LONGITUDINAIS DAS REDES DO SISTEMA DE MICRODRENAGEM


Rua Francisco Carvalho Dias

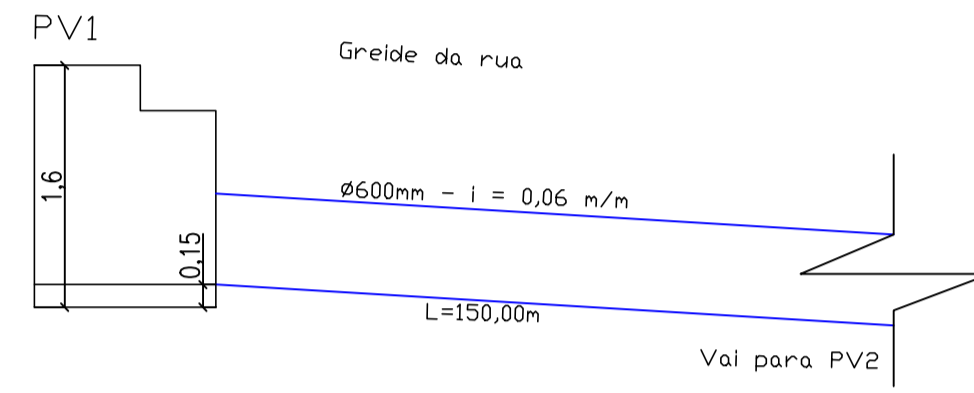


Rua Francisco Carvalho Dias

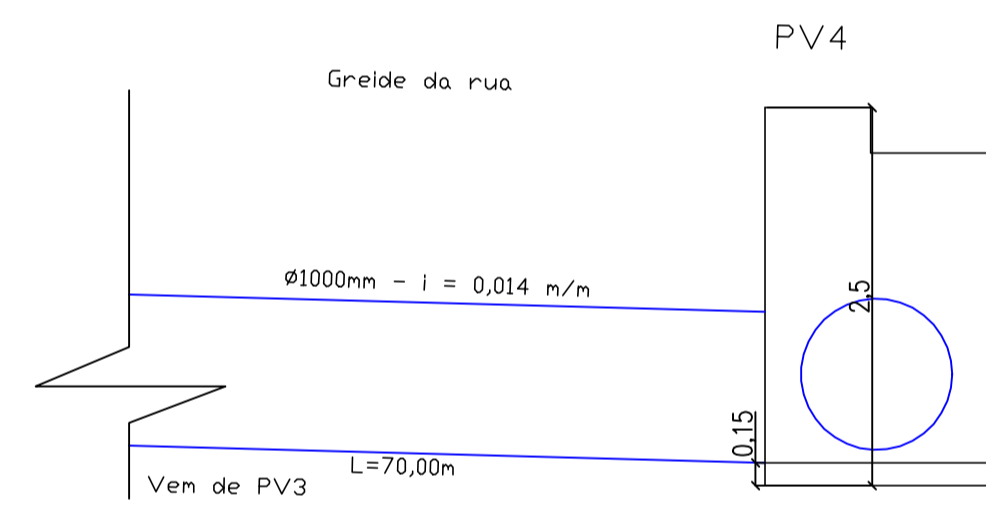

Pv4 até o Rio

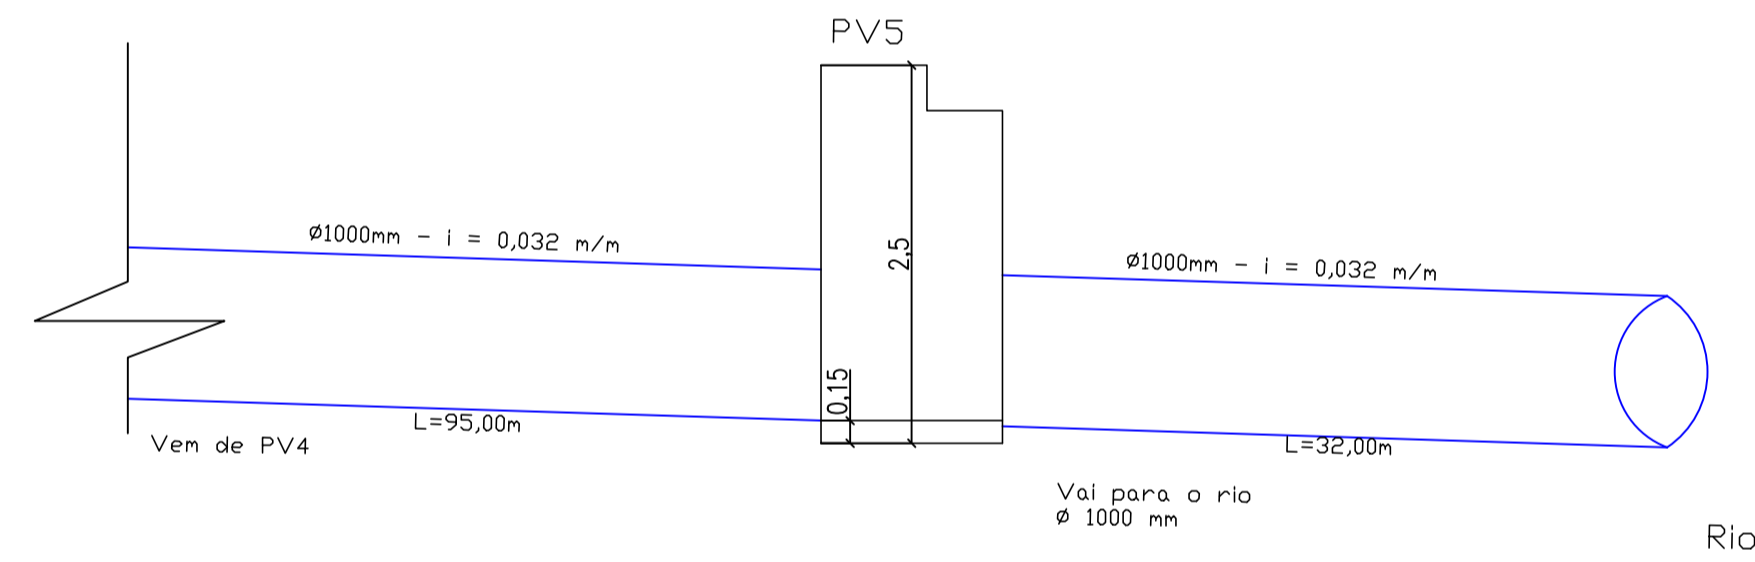

Rua Projetada

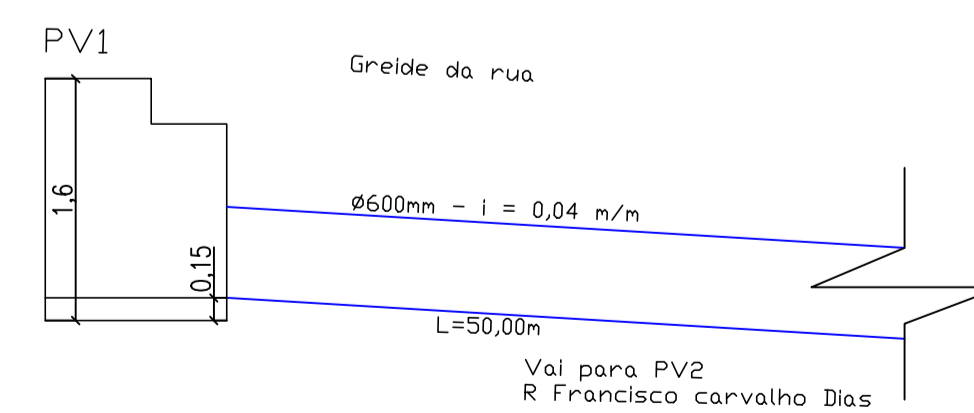

CENTRO UNIVERSITÁRIO DO SUL DE MINAS
UNIS-MG

CURSO:	ENGENHARIA CIVIL	FOLHA:	03
DISCIPLINA:	TRABALHO DE CONCLUSÃO DE CURSO		
ORIENTADORA:	IVANA PRADO DE VASCONCELOS		
ASSUNTO:	PERFIS LONGITUDINAIS DAS REDES DE GALERIA DO SISTEMA DE MICRODRENAGEM PROJETO DO SISTEMA DE MICRODRENAGEM		
ORIENTADA:	GABRIELA BRAZIEL FERREIRA	DATA:	NOVEMBRO/2017
		ESCALA:	1:50