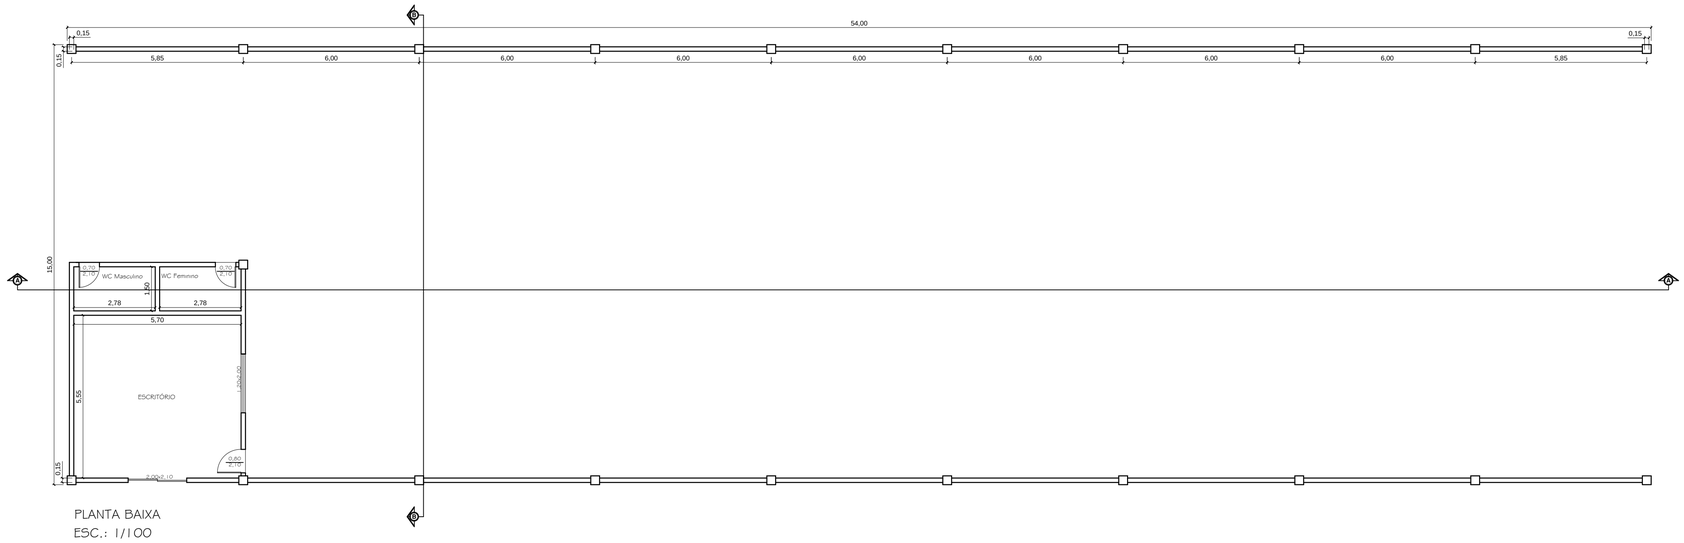

PLANTA BAIXA
ESC.: 1/100

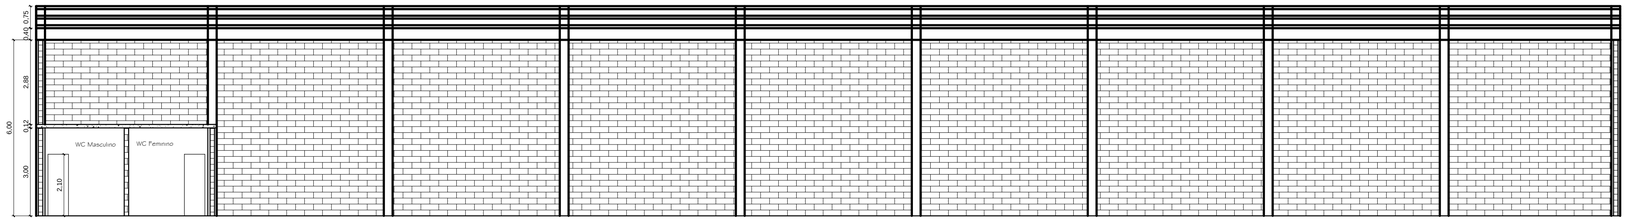

CORTE AA
ESC.: 1/100

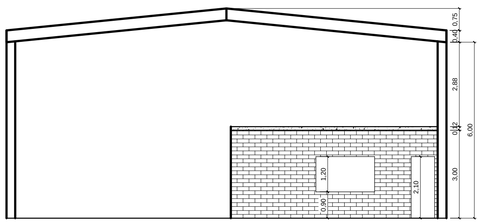

CORTE BB
ESC.: 1/100

ENDEREÇO:
RUA: xxxxxxxxxxxxxxx-xxxxxxxxxxxxx
LOTE Nºxx - QUADRA xx
LOTEAMENTO xxxxxxxxxxxxxxxx
CIDADE - UF

PROPRIETÁRIO: XXXXXXXXXXXX XXXXXXXXXXXXXXXXXX XXXXXXXXXXXX
CPF/CGC: XXX.XXX.XXX-XX

CORREDOR/ZONA: ZONA XXXXXXXXXXXX

CATEGORIA DE USO: RX

SITUAÇÃO – EM PRANCHA

PLANTA DE SITUAÇÃO
ESC.: 1/500

DECLARO QUE A APROVAÇÃO DO PROJETO, NÃO IMPLICA NO RECONHECIMENTO POR PARTE DA PREFEITURA DO DIREITO DE PROPRIEDADE DO TERRENO.

PROPRIETÁRIO: XXXXXXXX XXXXXXXXX XXXXXXXXXXXX
CPF - XXX.XXX.XXX-XX

AUTOR DO PROJETO: ENG. XXXXXXXX XXXXXXX XXXXX
CREA - XXXXXXXX/X-XX

RESPONSÁVEL TÉCNICO: ENG. XXXXXXX XXXXXX XXXX
CREA - XXXXXXXX-XX

DESENHISTA: XXXXXXX XXXXXX XXXXXX

ÁREAS:

TERRENO	XXX,XX m²
CONSTRUIR - TOTAL	XXX,XX m²

TAXA OCUP. _____XX,XX%
C.I. _____XX,XX

APROVAÇÕES:

IDENTIFICAÇÃO DA OBRA: PROJETO DE GALPÃO PARA USO INDUSTRIAL

CONTEÚDO DA PRANCHA: PROJETO ARQUITETONICO

ESCALAS: **INDICADAS**

NOME/ARQUIVO:

PRANCHA ÚNICA