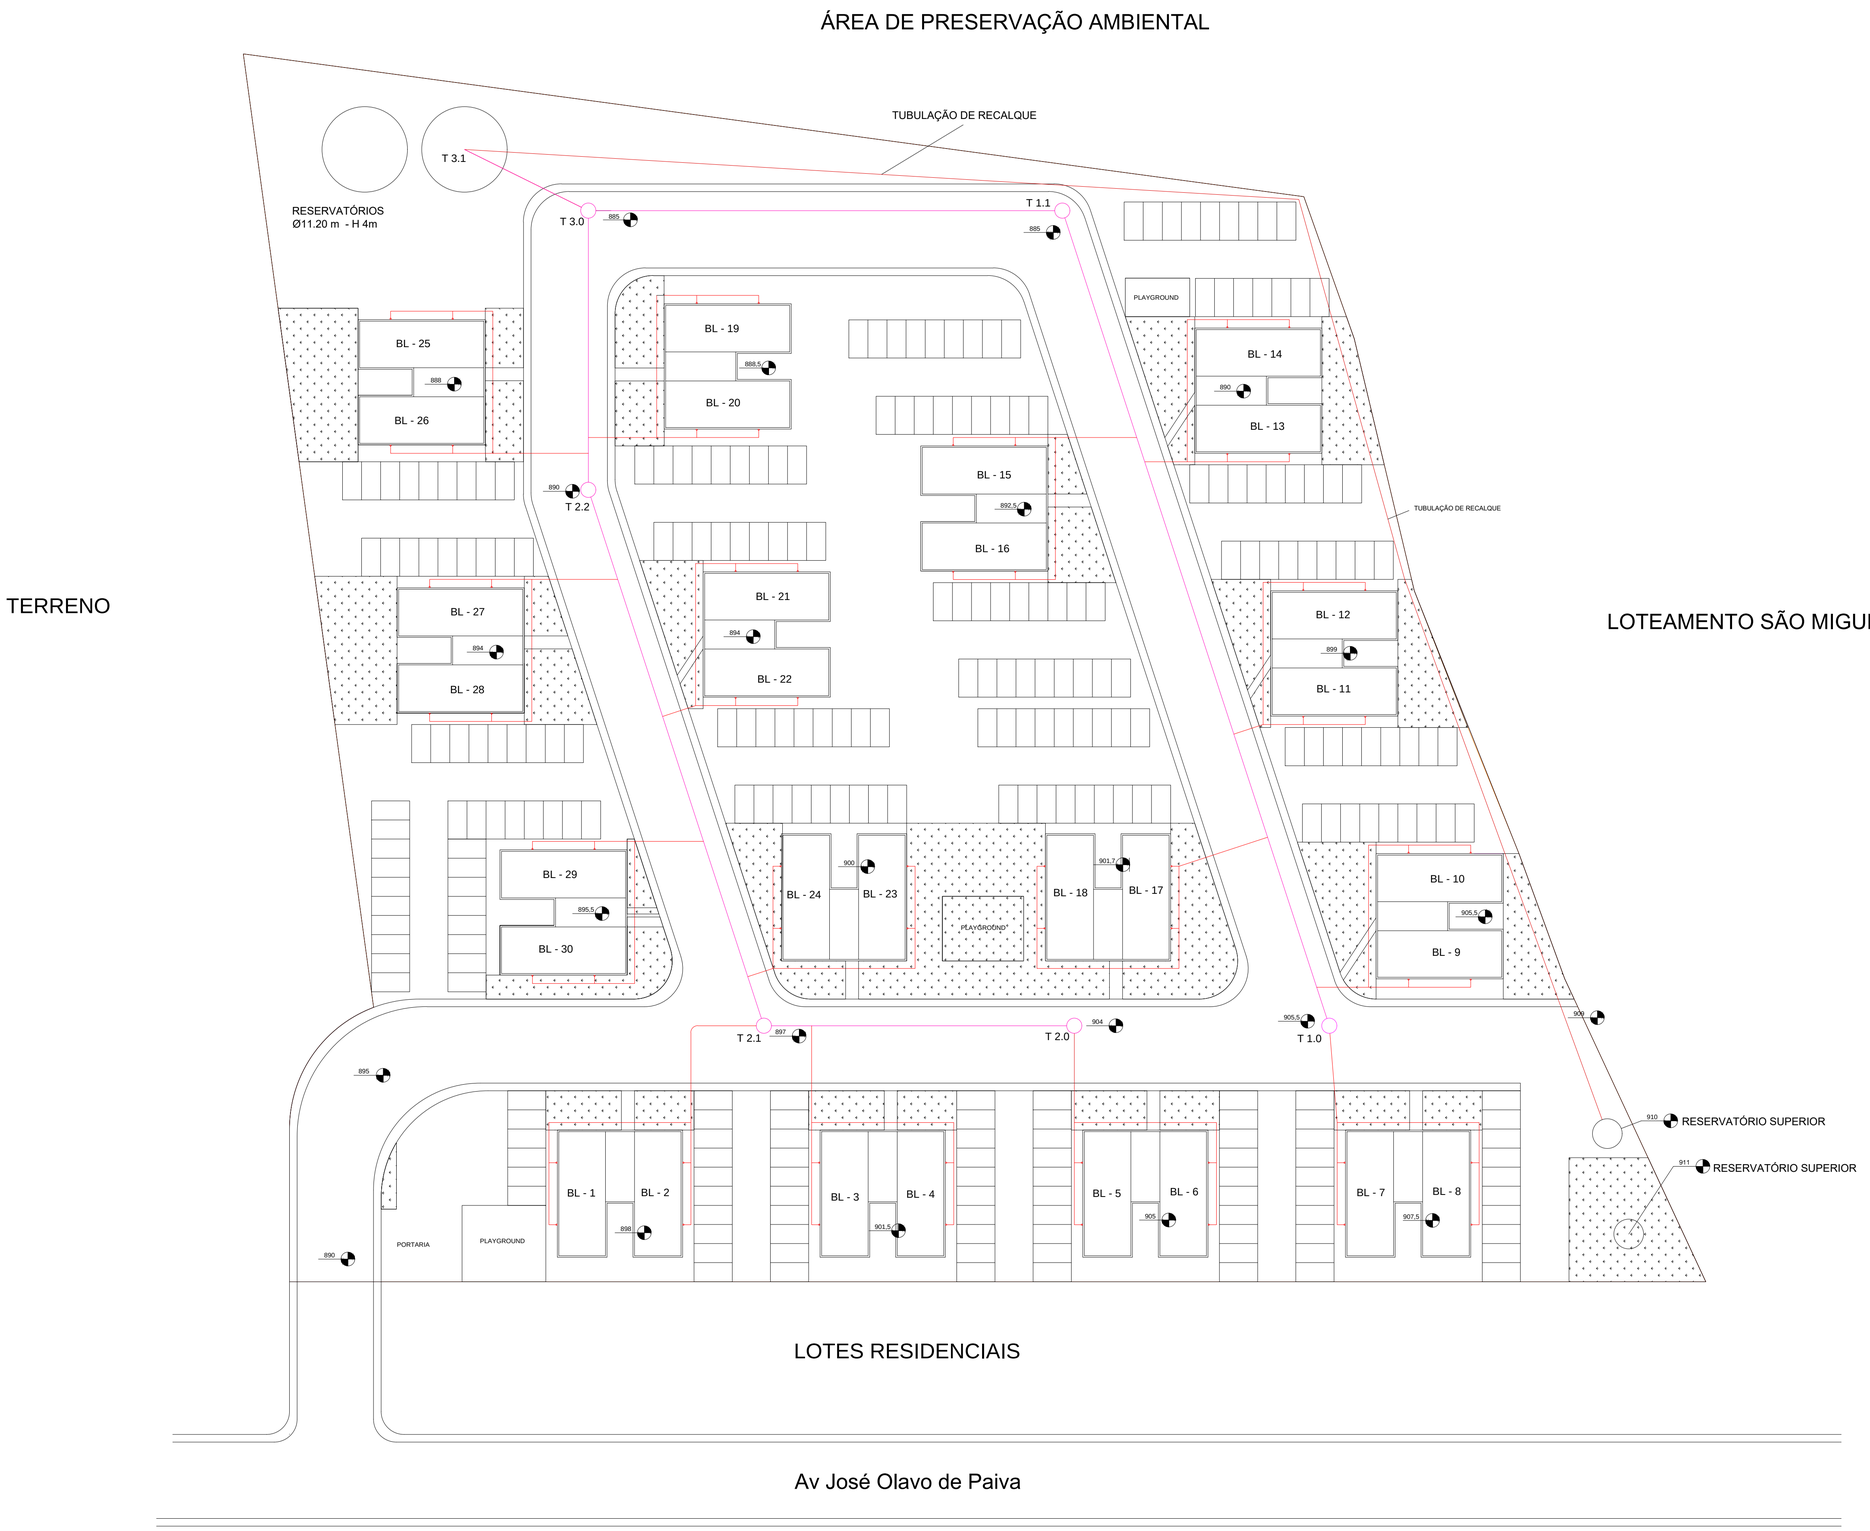

PROJETO: CONDOMÍNIO PAIVA E SILVA

ASSUNTO: PLANTA GERAL DO CONDIMÍNIO COM REDE PLUVIAL ADICIONAL
RESIDÊNCIA UNIFAMILIAR

AUTOR: LUIZ GUSTAVO DOMINGUETI

ESCALA: 1:275