




Corte AA

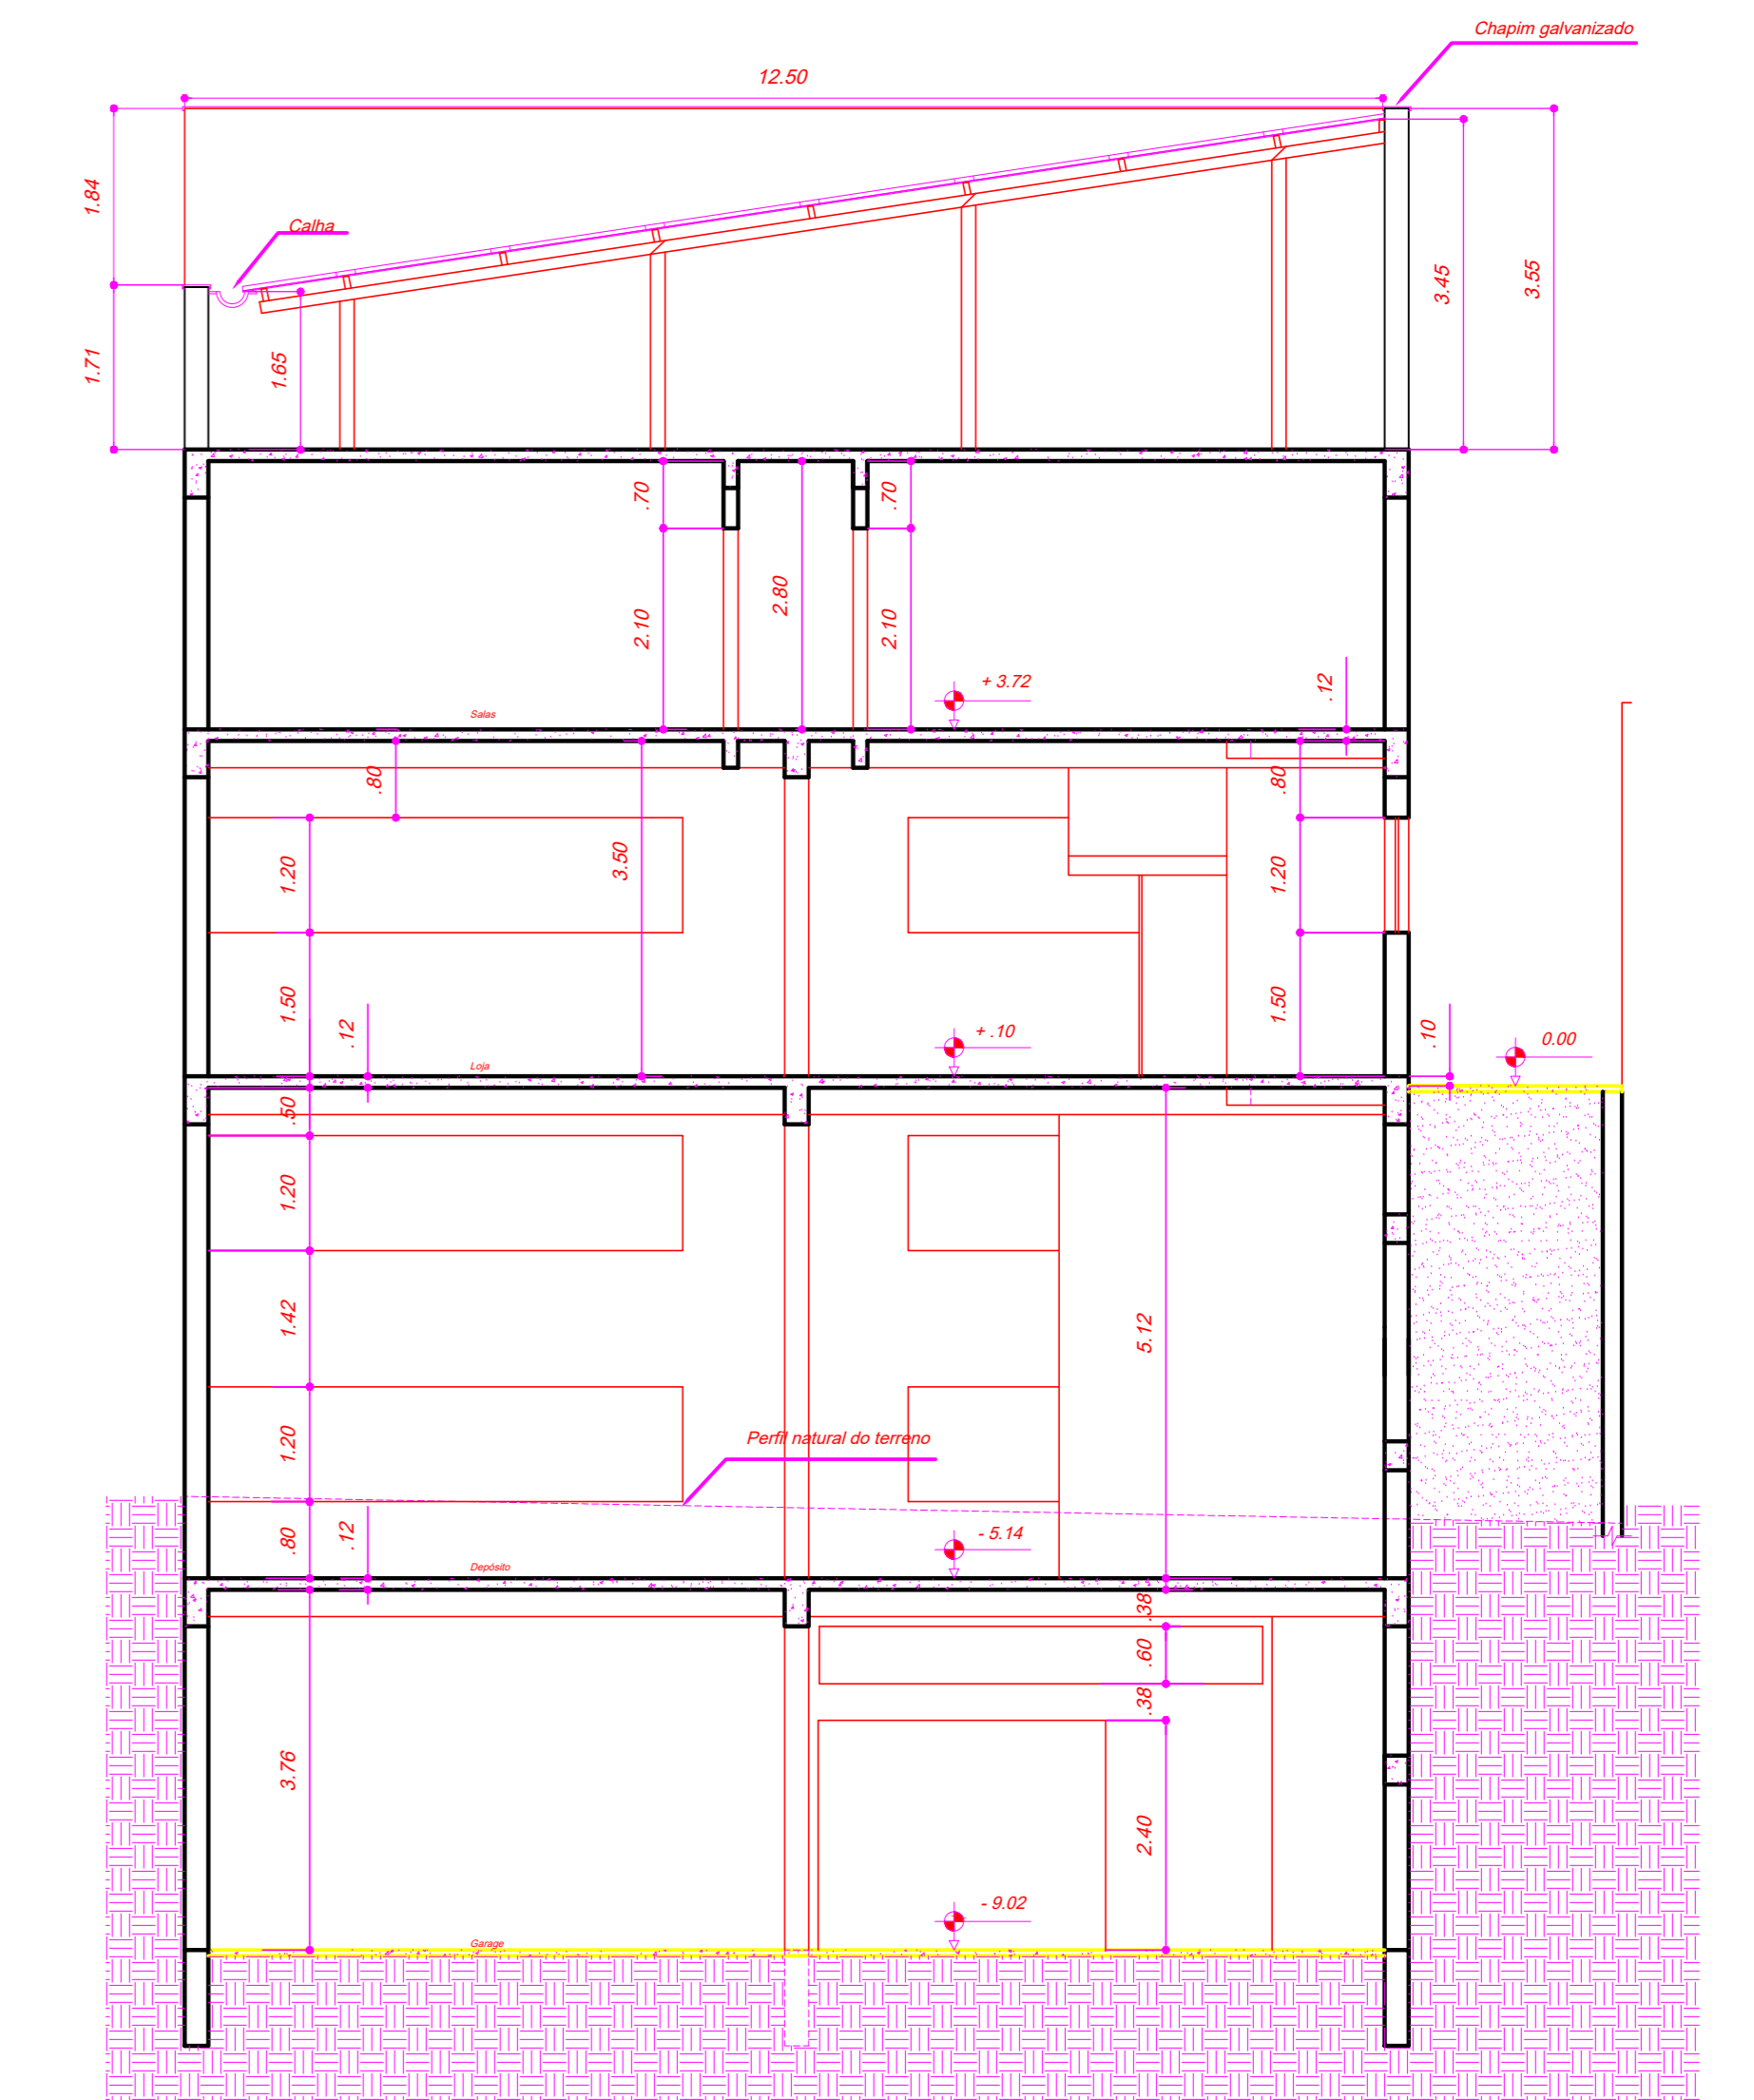


Corte BB

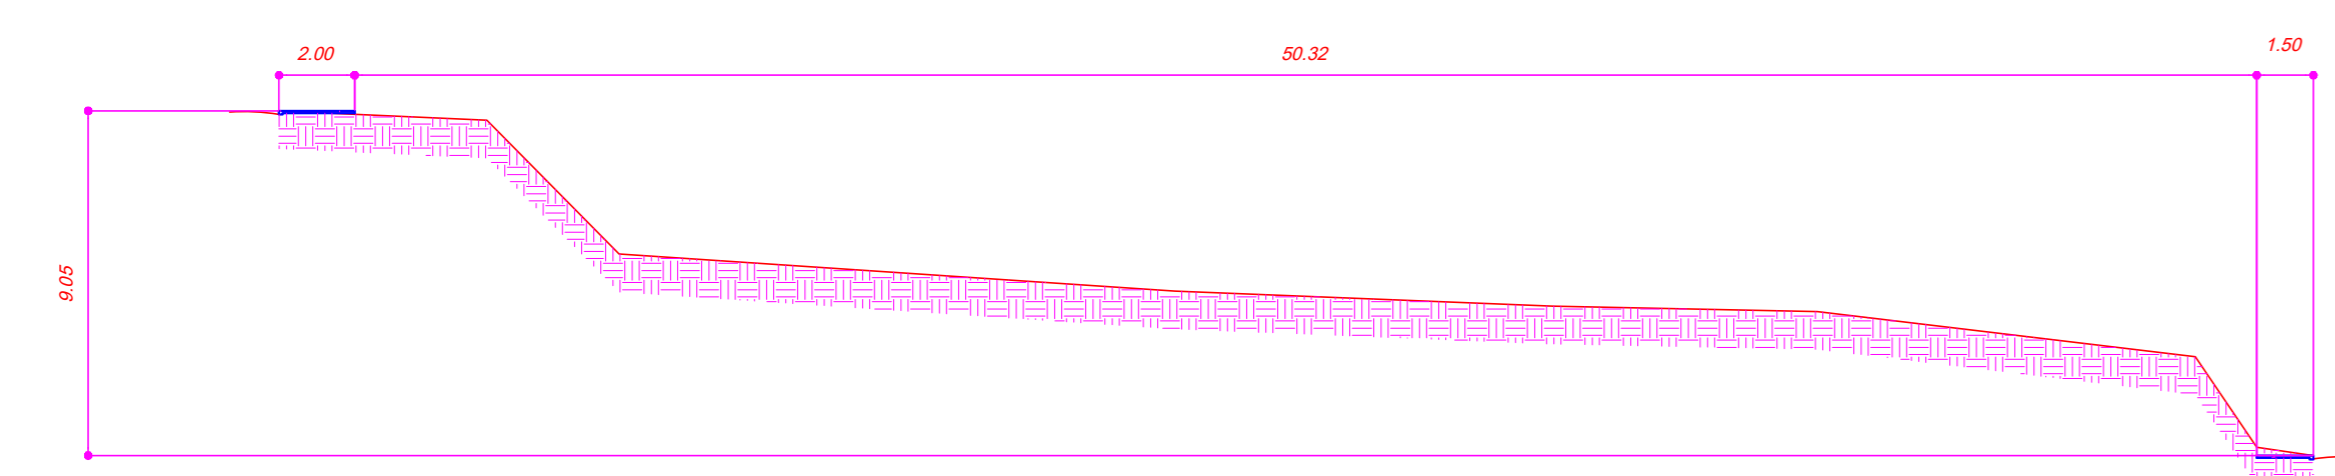


Perfil Longitudinal

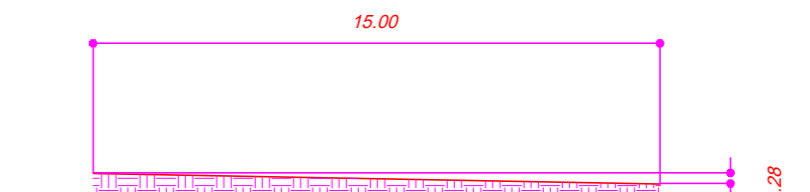

Perfil Transversal

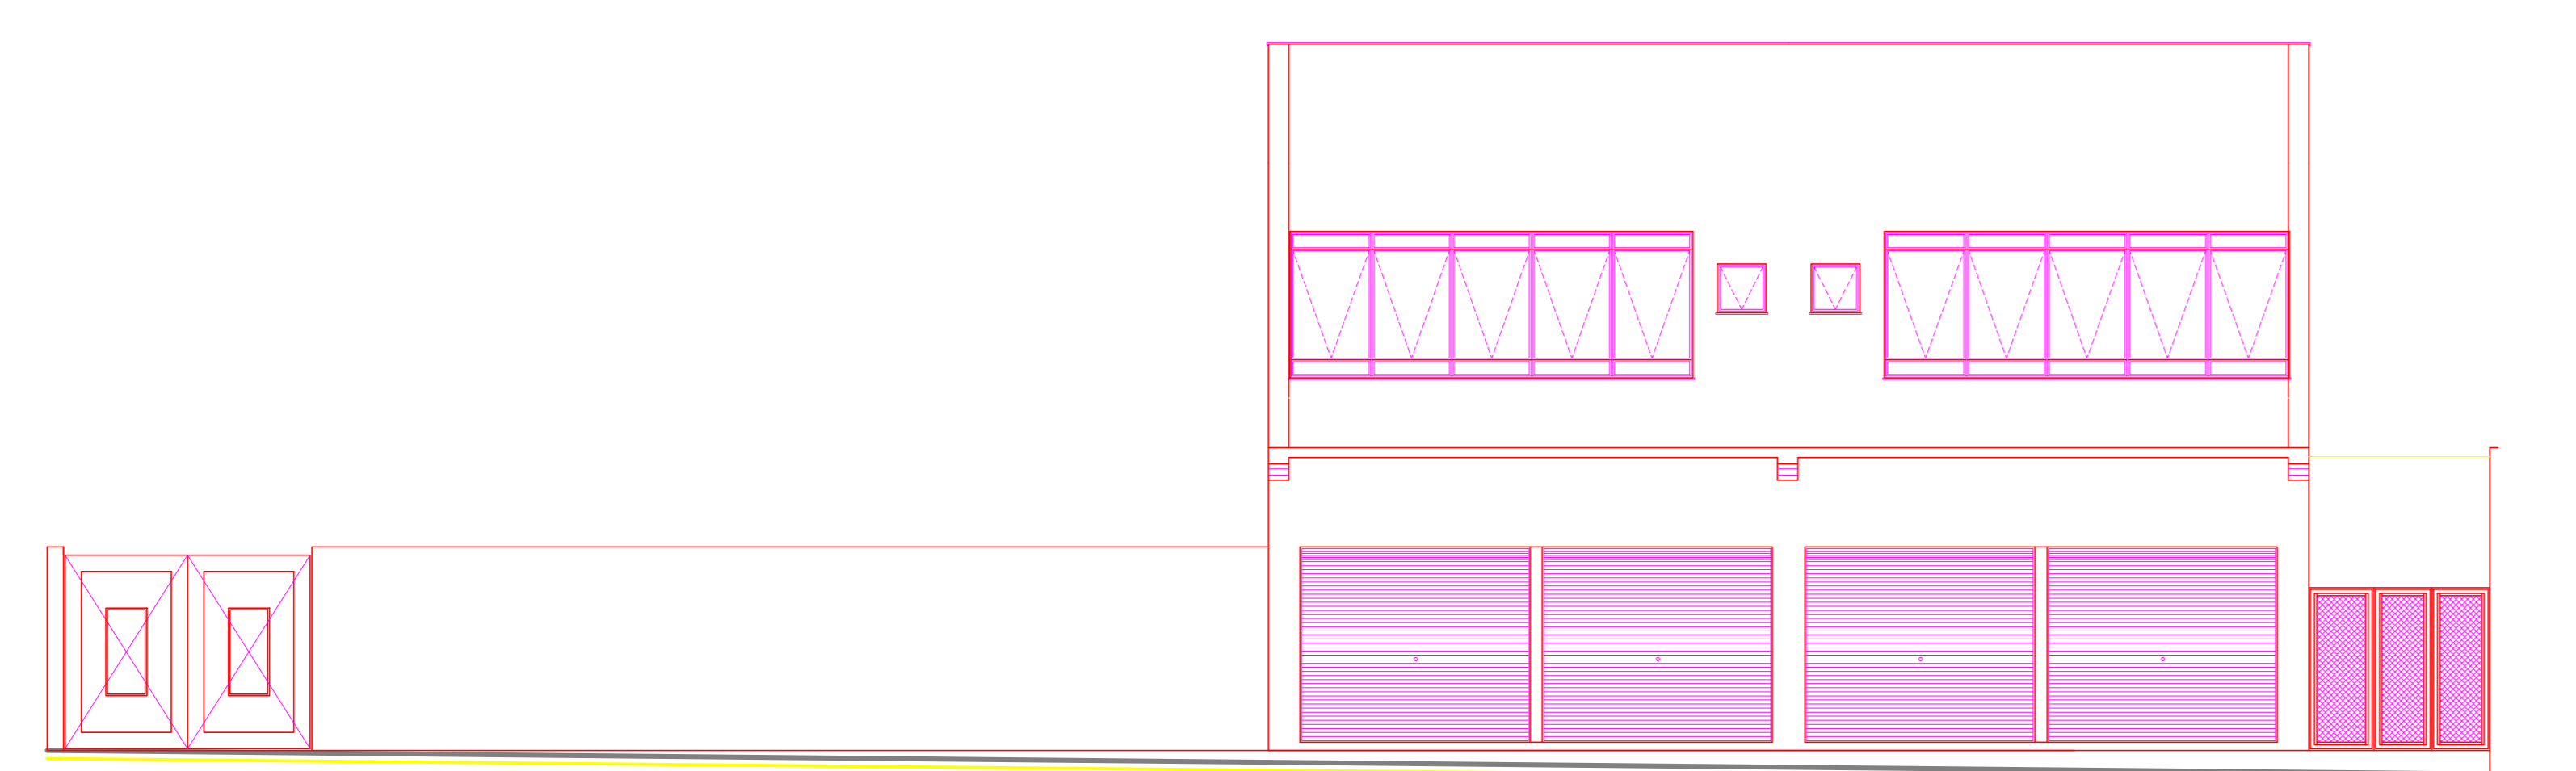

Fachada Frontal

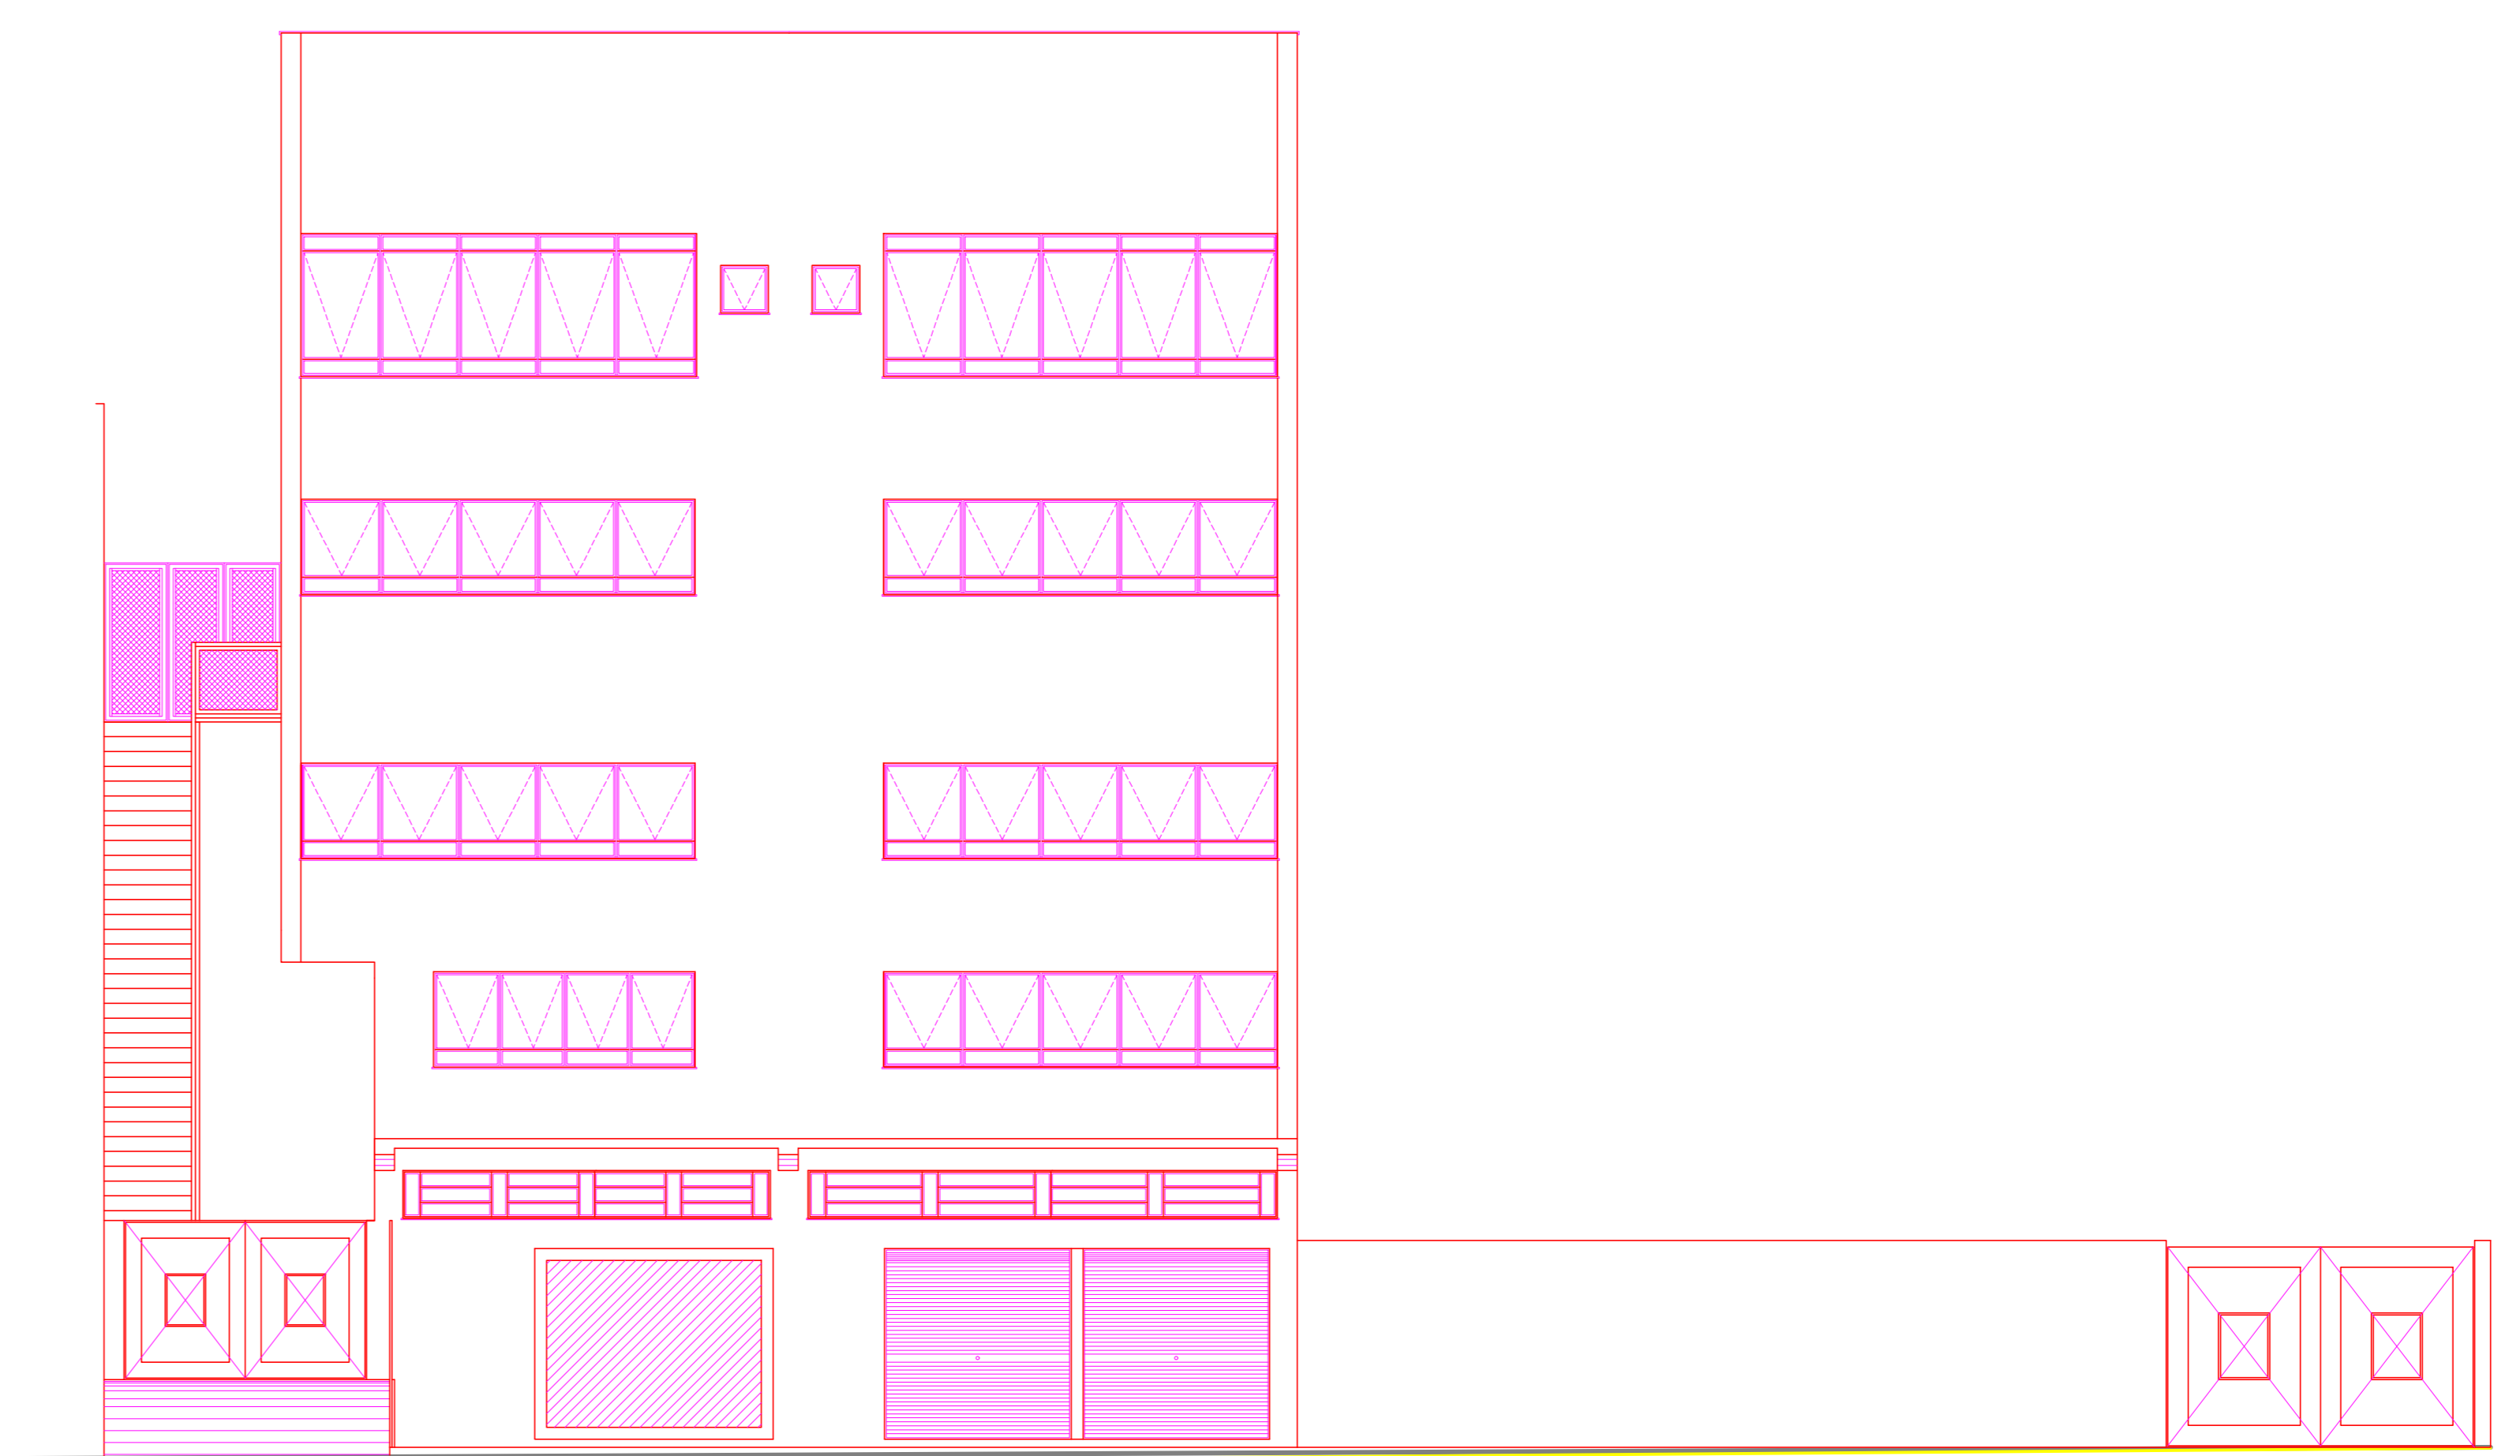

Fachada Fundos

Evidência da obra Av. Princesa do Sul - Lote 07 - Quadra A Varginha - Minas Gerais	
Cliente: ARNALDO CARVALHO ALVES E OUTROS	C.P.F.: 676.173.796-68
Categoria / Zona: S2/C2	
Localização: Ver prancha: 01/02	
Decisão que a aprovação do projeto não implica no reconhecimento por parte da prefeitura do direito de propriedade do terreno.	
Proprietário: _____	
Área: Ver prancha: 01/02	
Resp. Técnico: O mesmo	
Aprovações:	
Prancha: Projeto para construção comercial (04 pavimentos)	
02/05	Data: 17/04/2001
Planta baixa p/fo. tipo (salas), corte AA, corte BB, perfis do terreno e Fachada Fundos - Escalas: 1:75 e 1:200	
Desenhista: Augusto	