APÊNDICE A - Dispositivos de Drenagem: bocas de lobo

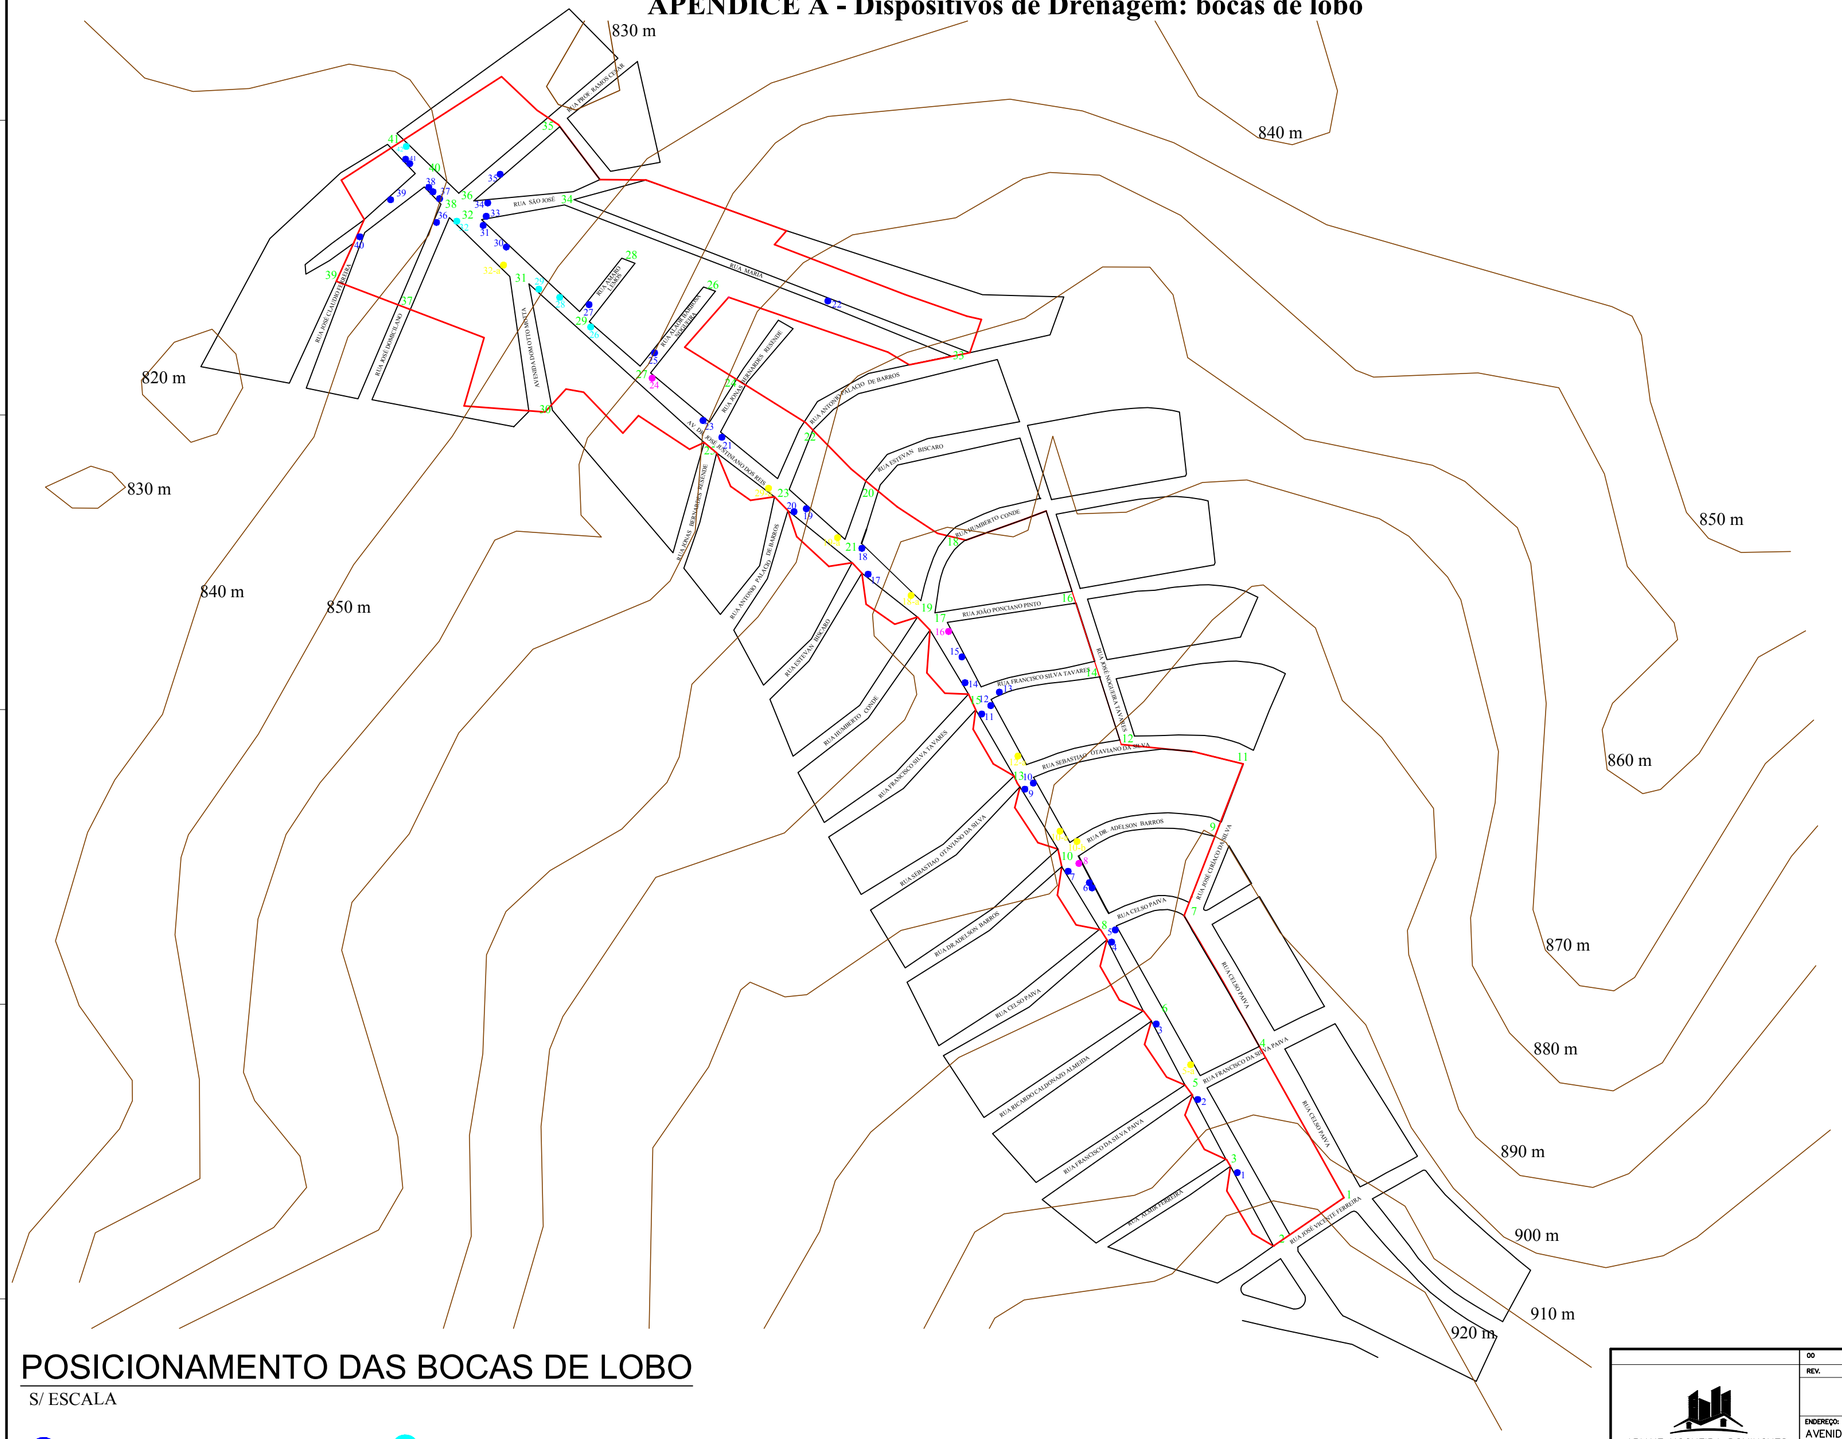
830 m
840 m
820 m
830 m
840 m
850 m
850 m
860 m
870 m
880 m
890 m
900 m
910 m
920 m
RUA SÃO JOSÉ
RUA MARIA
RUA ADÉLSON BARROS
RUA CELSO PAIVA
RUA FRANCISCO DA SILVA PAIVA
RUA SEBASTIÃO OTAVIANO DA SILVA
RUA FRANCISCO SILVA TAVARES
RUA JOÃO PONCIANO PINTO
RUA ESTEVAN BISCARO
RUA ANTONIO PALOS DE BARROS
RUA ANTONIO PALOS DE BARROS
RUA ANTONIO PALOS DE BARROS