




Planta de Forma - Pavimento Térreo
 Área: 241,73 m²
 Escala 1:75

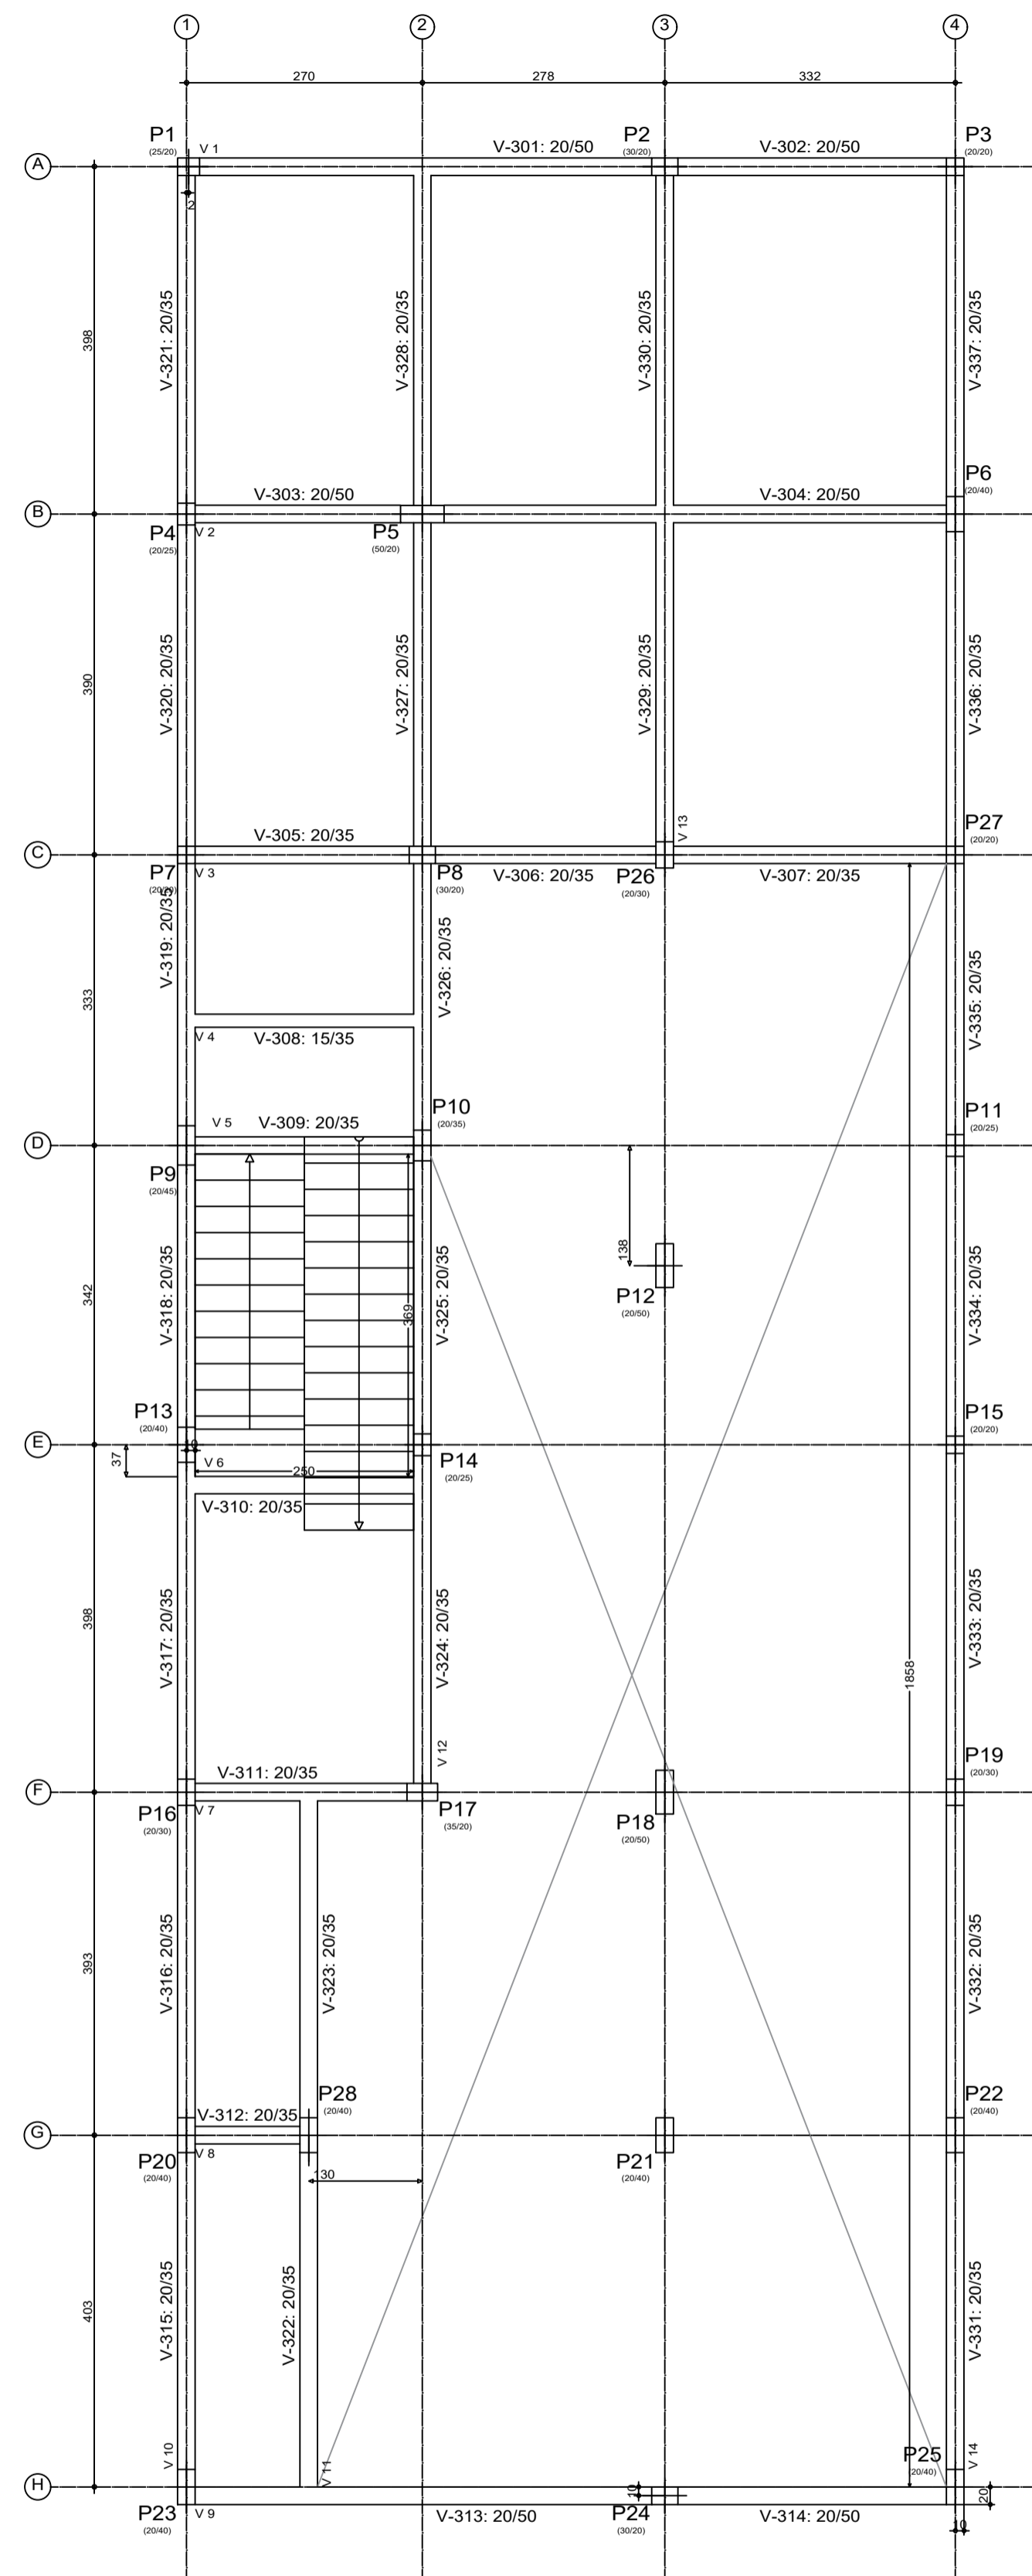

Planta de Forma - Pavimento Mezanino
 Área: 116,50 m²
 Escala 1:75

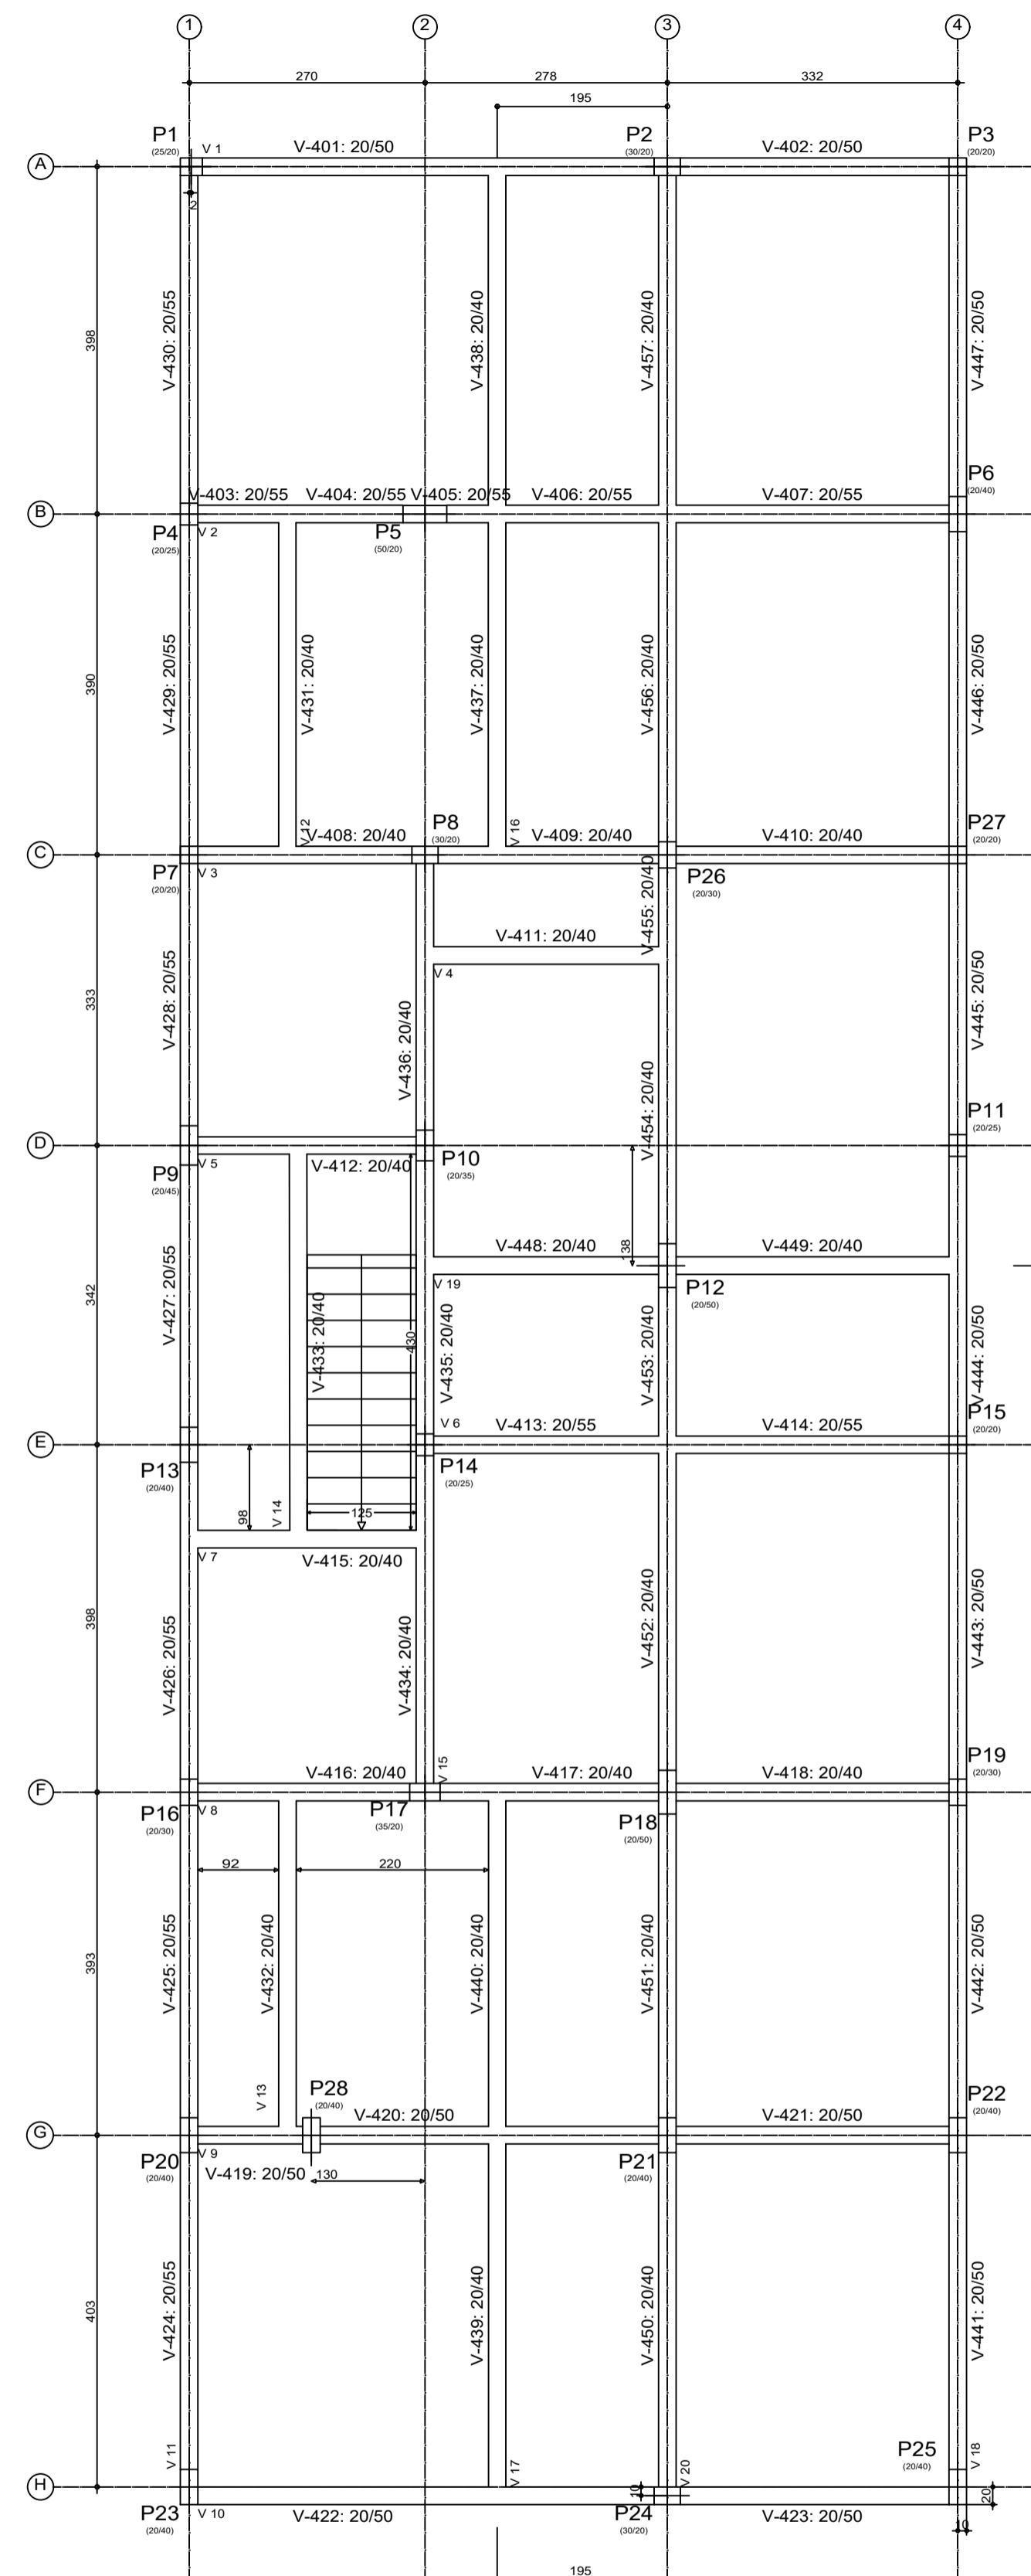

Planta de Forma - Pavimento Superior
 Área: 228,71m²
 Escala 1:75

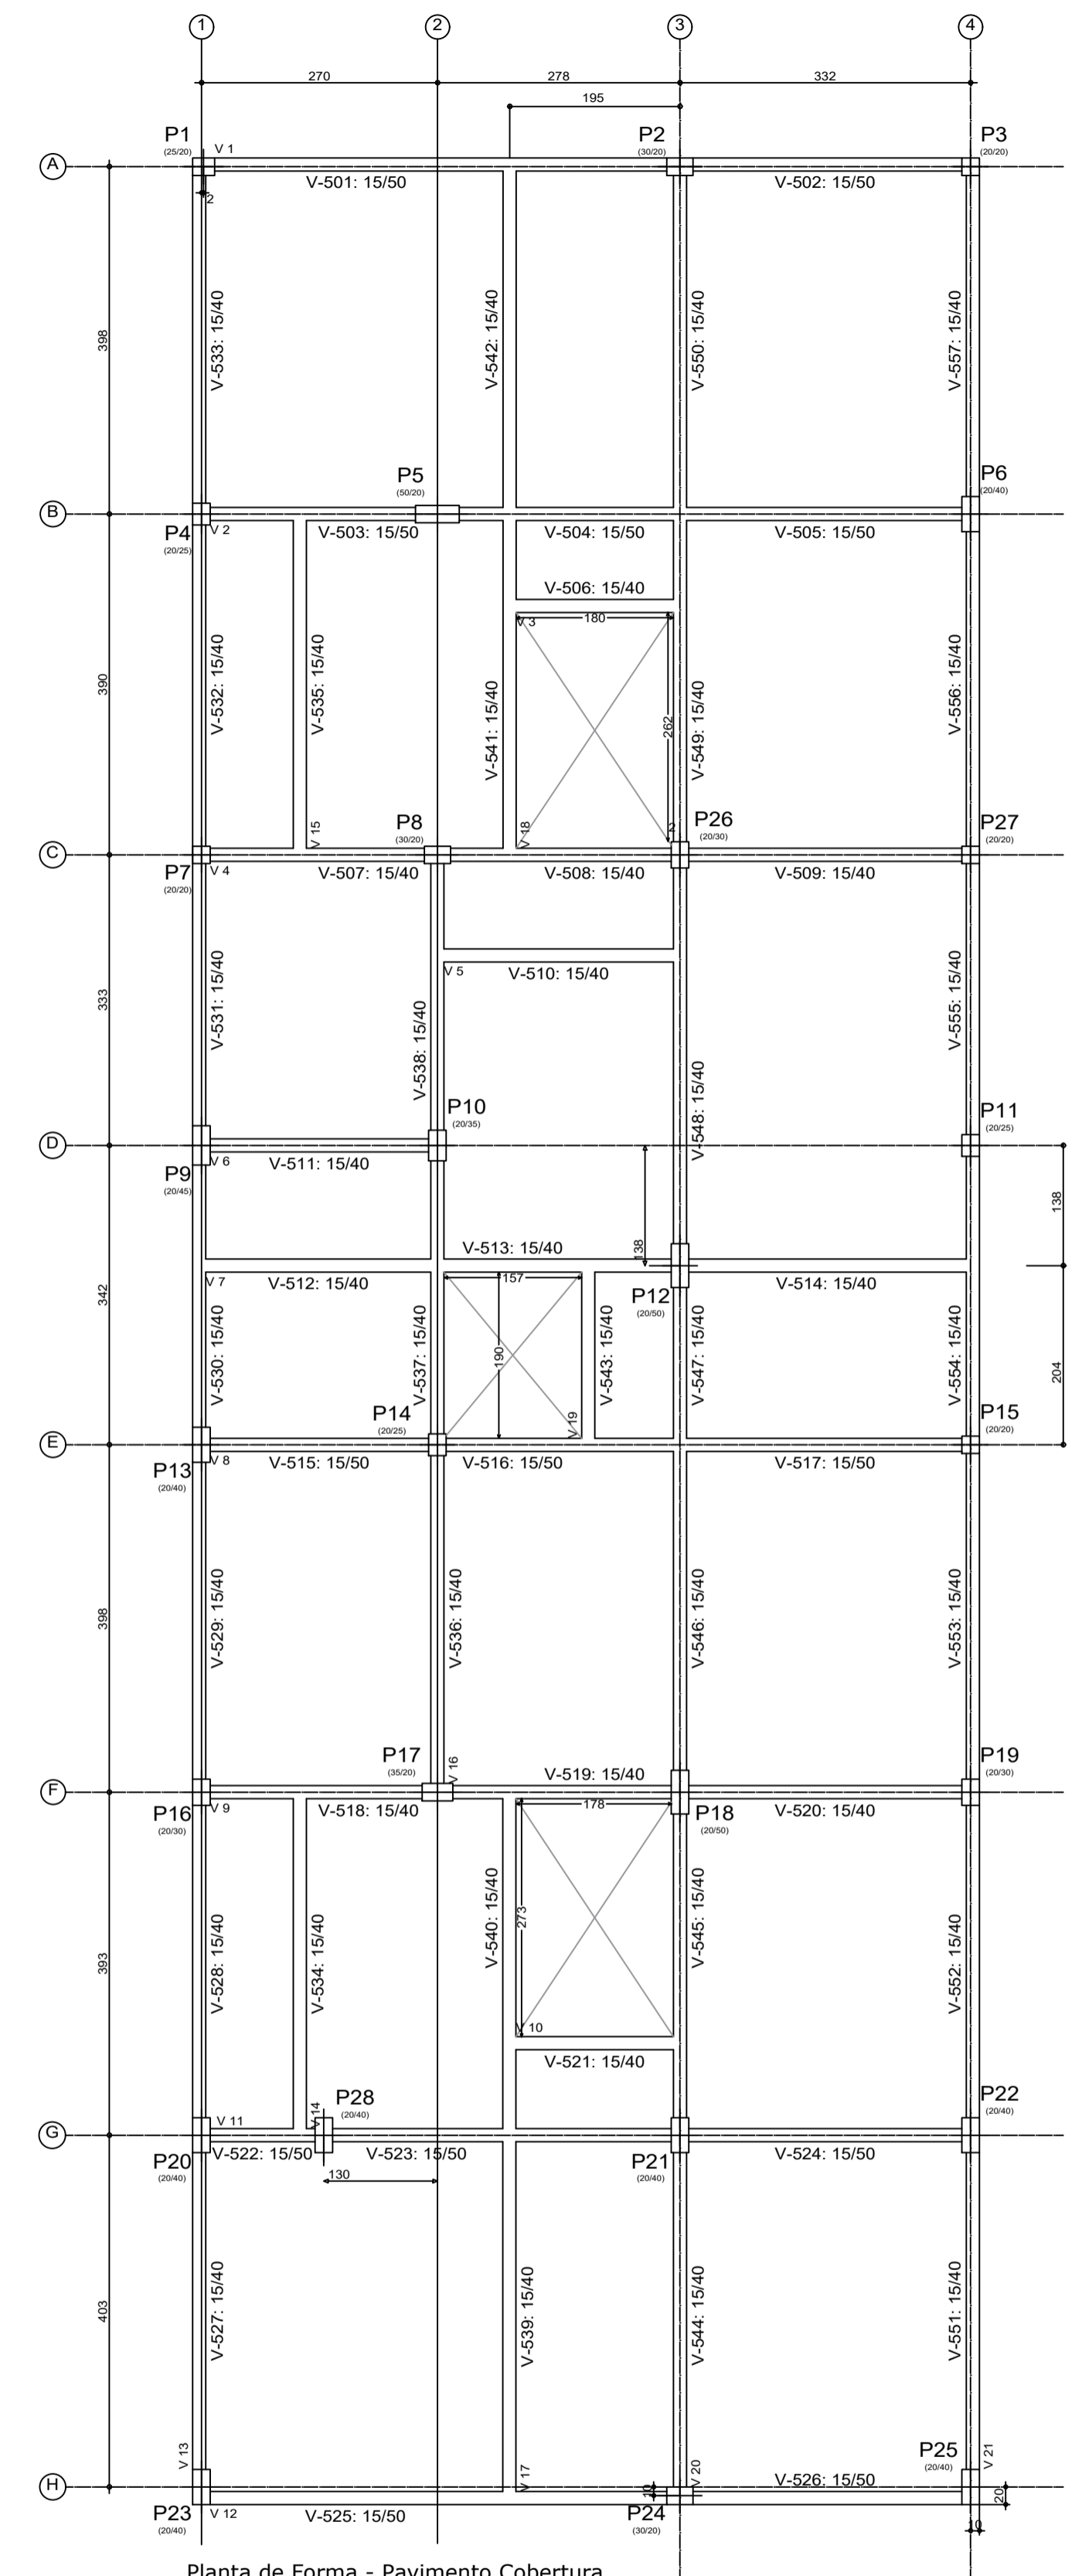

Planta de Forma - Pavimento Cobertura
 Área: 228,71 m²
 Escala 1:75

Projeto:	TCC	Data:	Outubro de 2016
UNIS			
Nome:	LEANDRO WILLIAN DE FRETAS		
Des.no.:	Planta: PLANTAS DE FORMA		
ESCALAS: 1:75	PRANCHA		19