




FACHADA FRONTAL
esc. 1:100

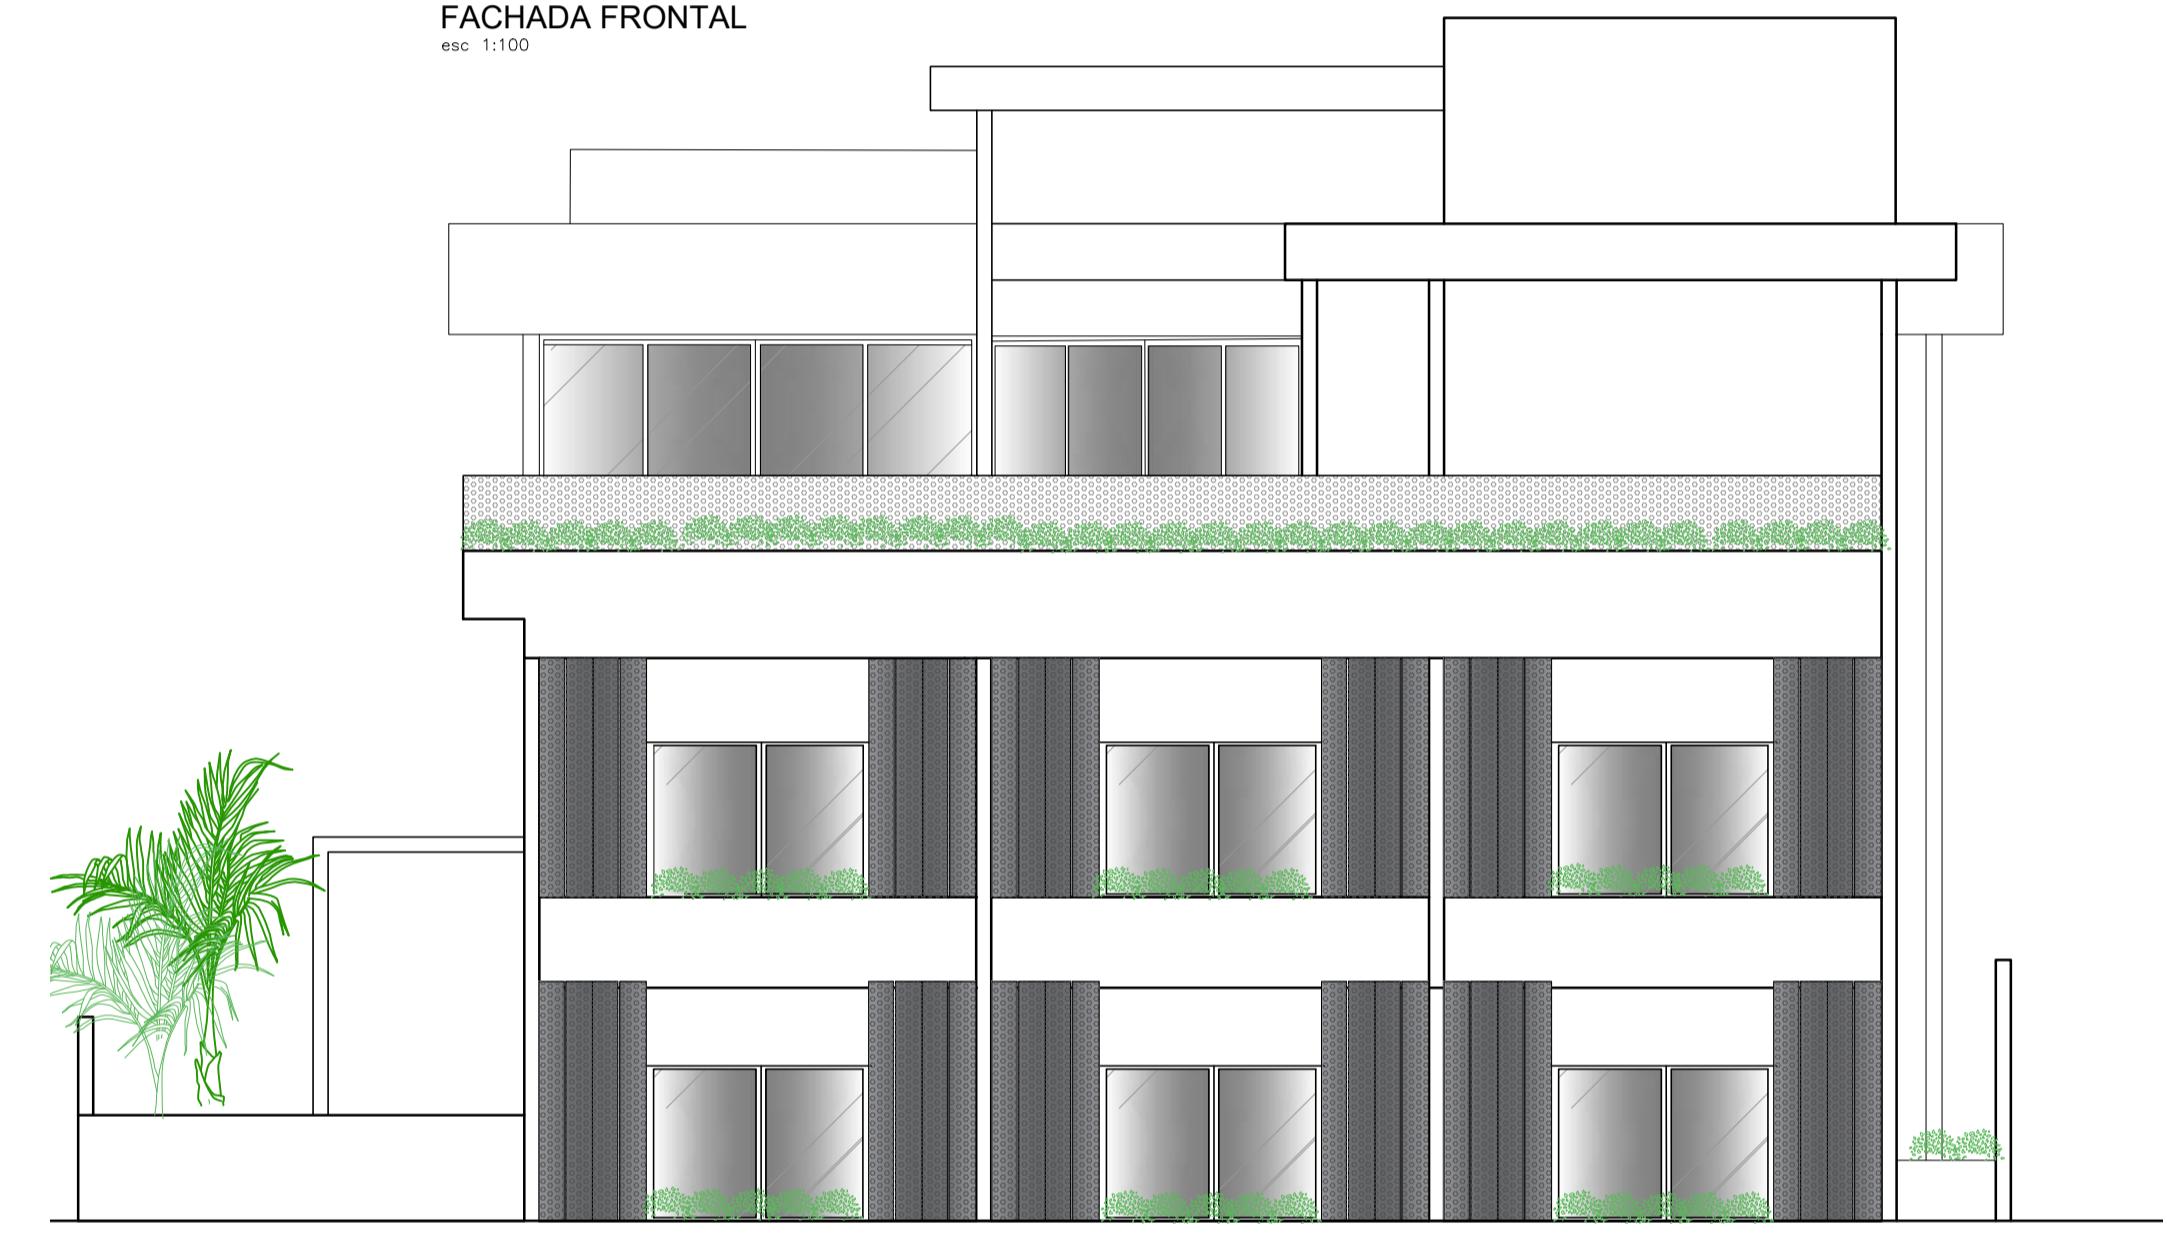

FACHADA POSTERIOR
esc. 1:100

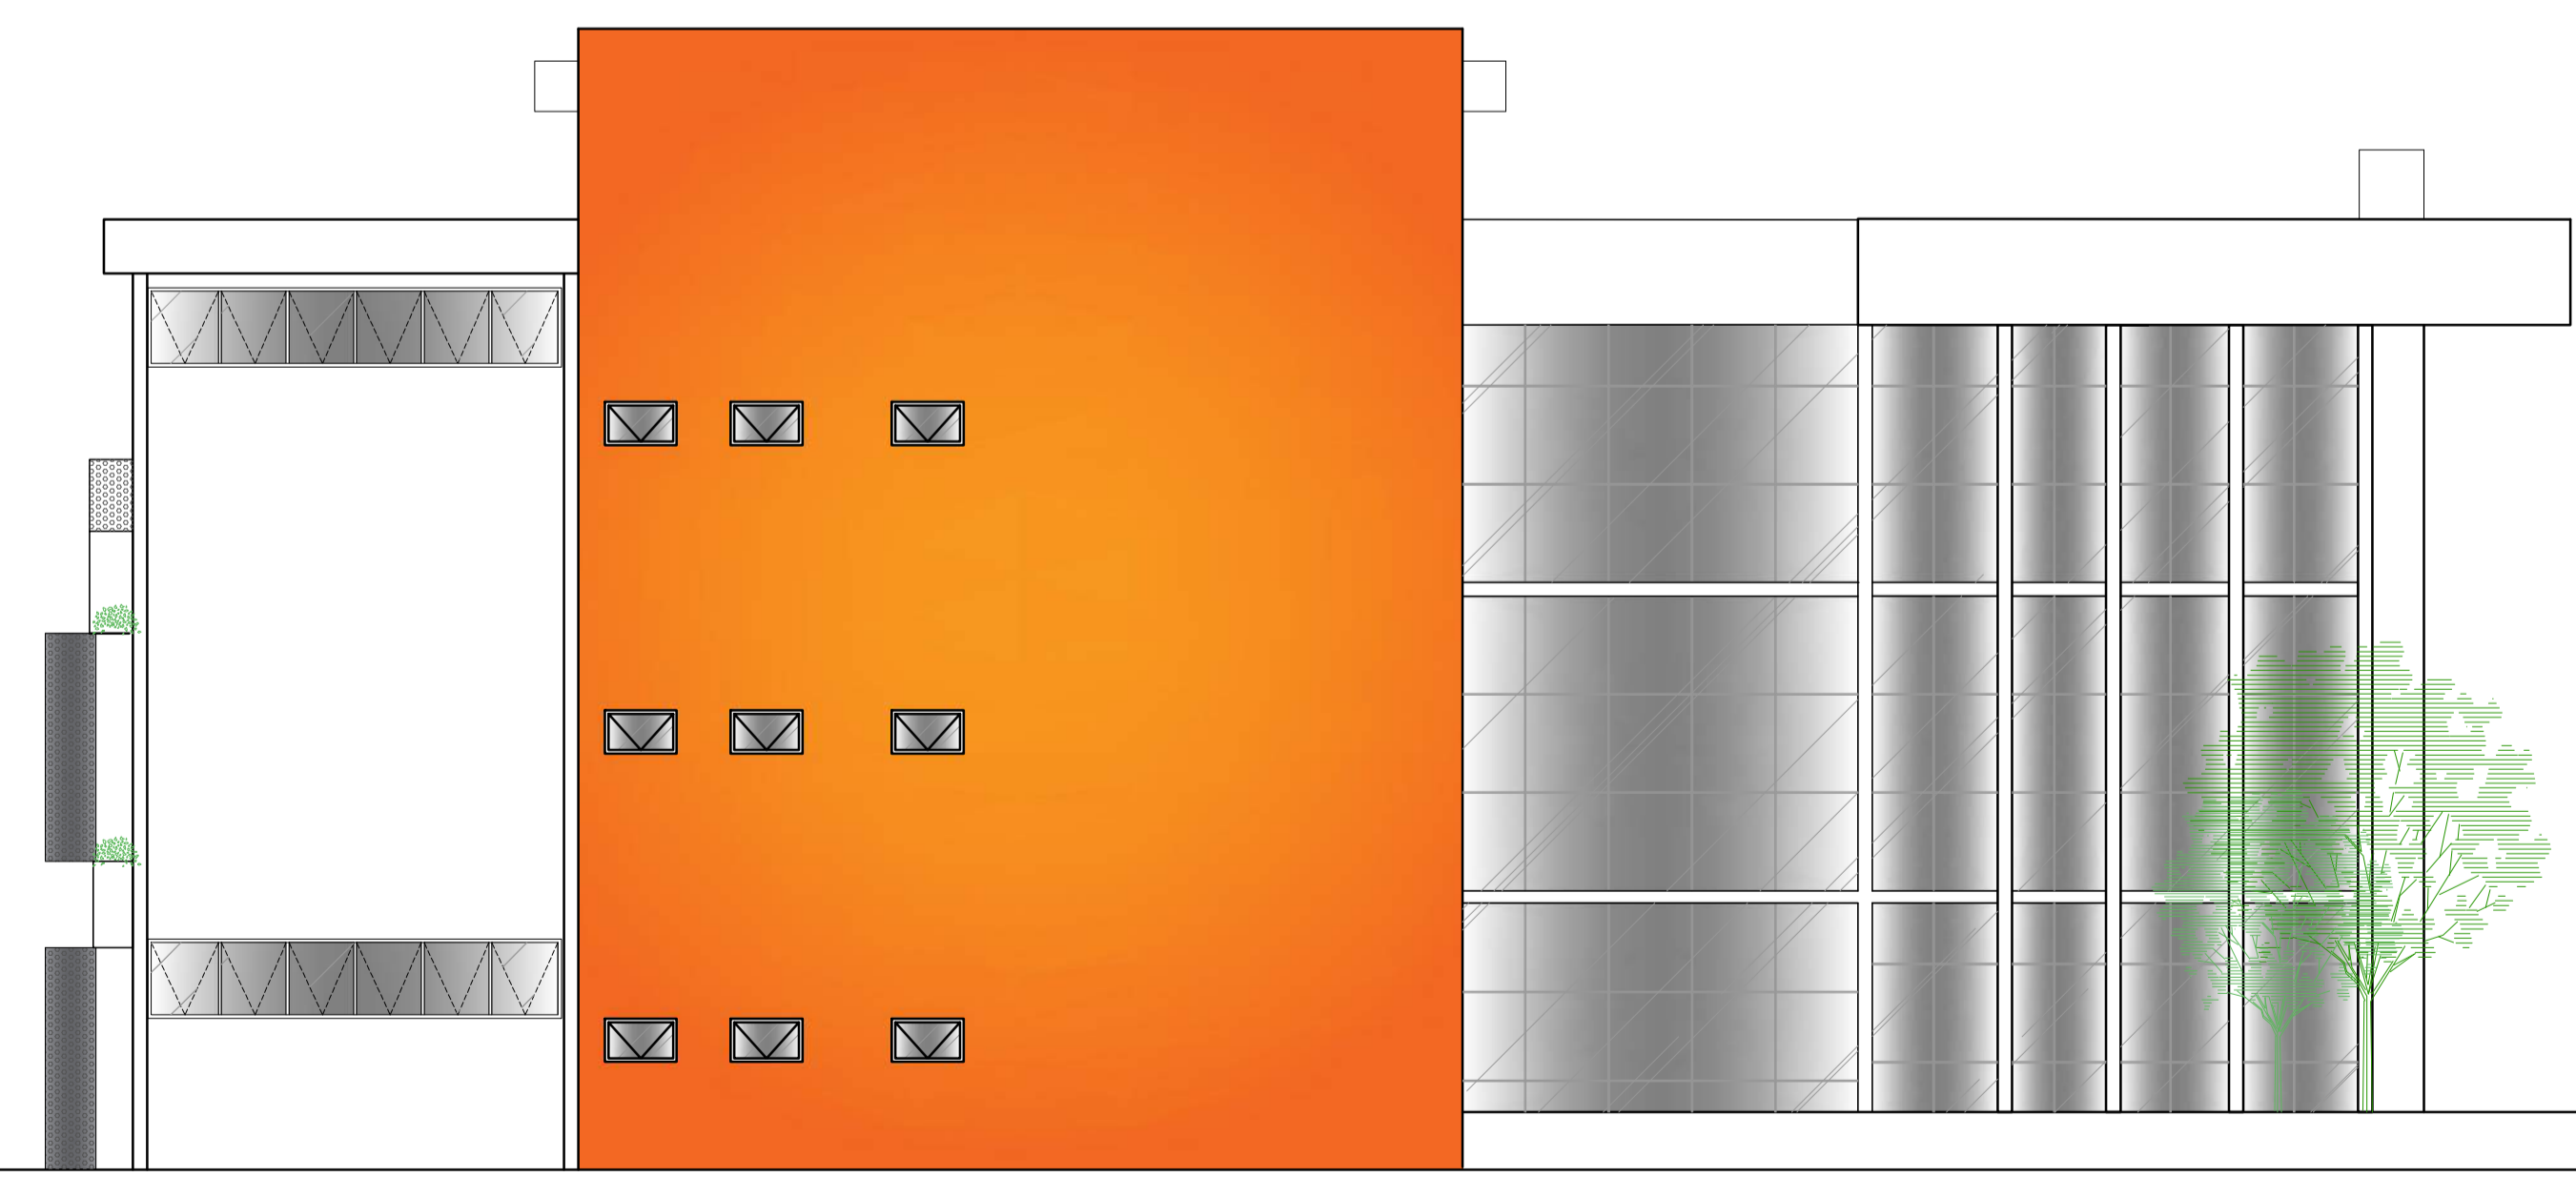

FACHADA LATERAL ESQUERDA
esc. 1:100

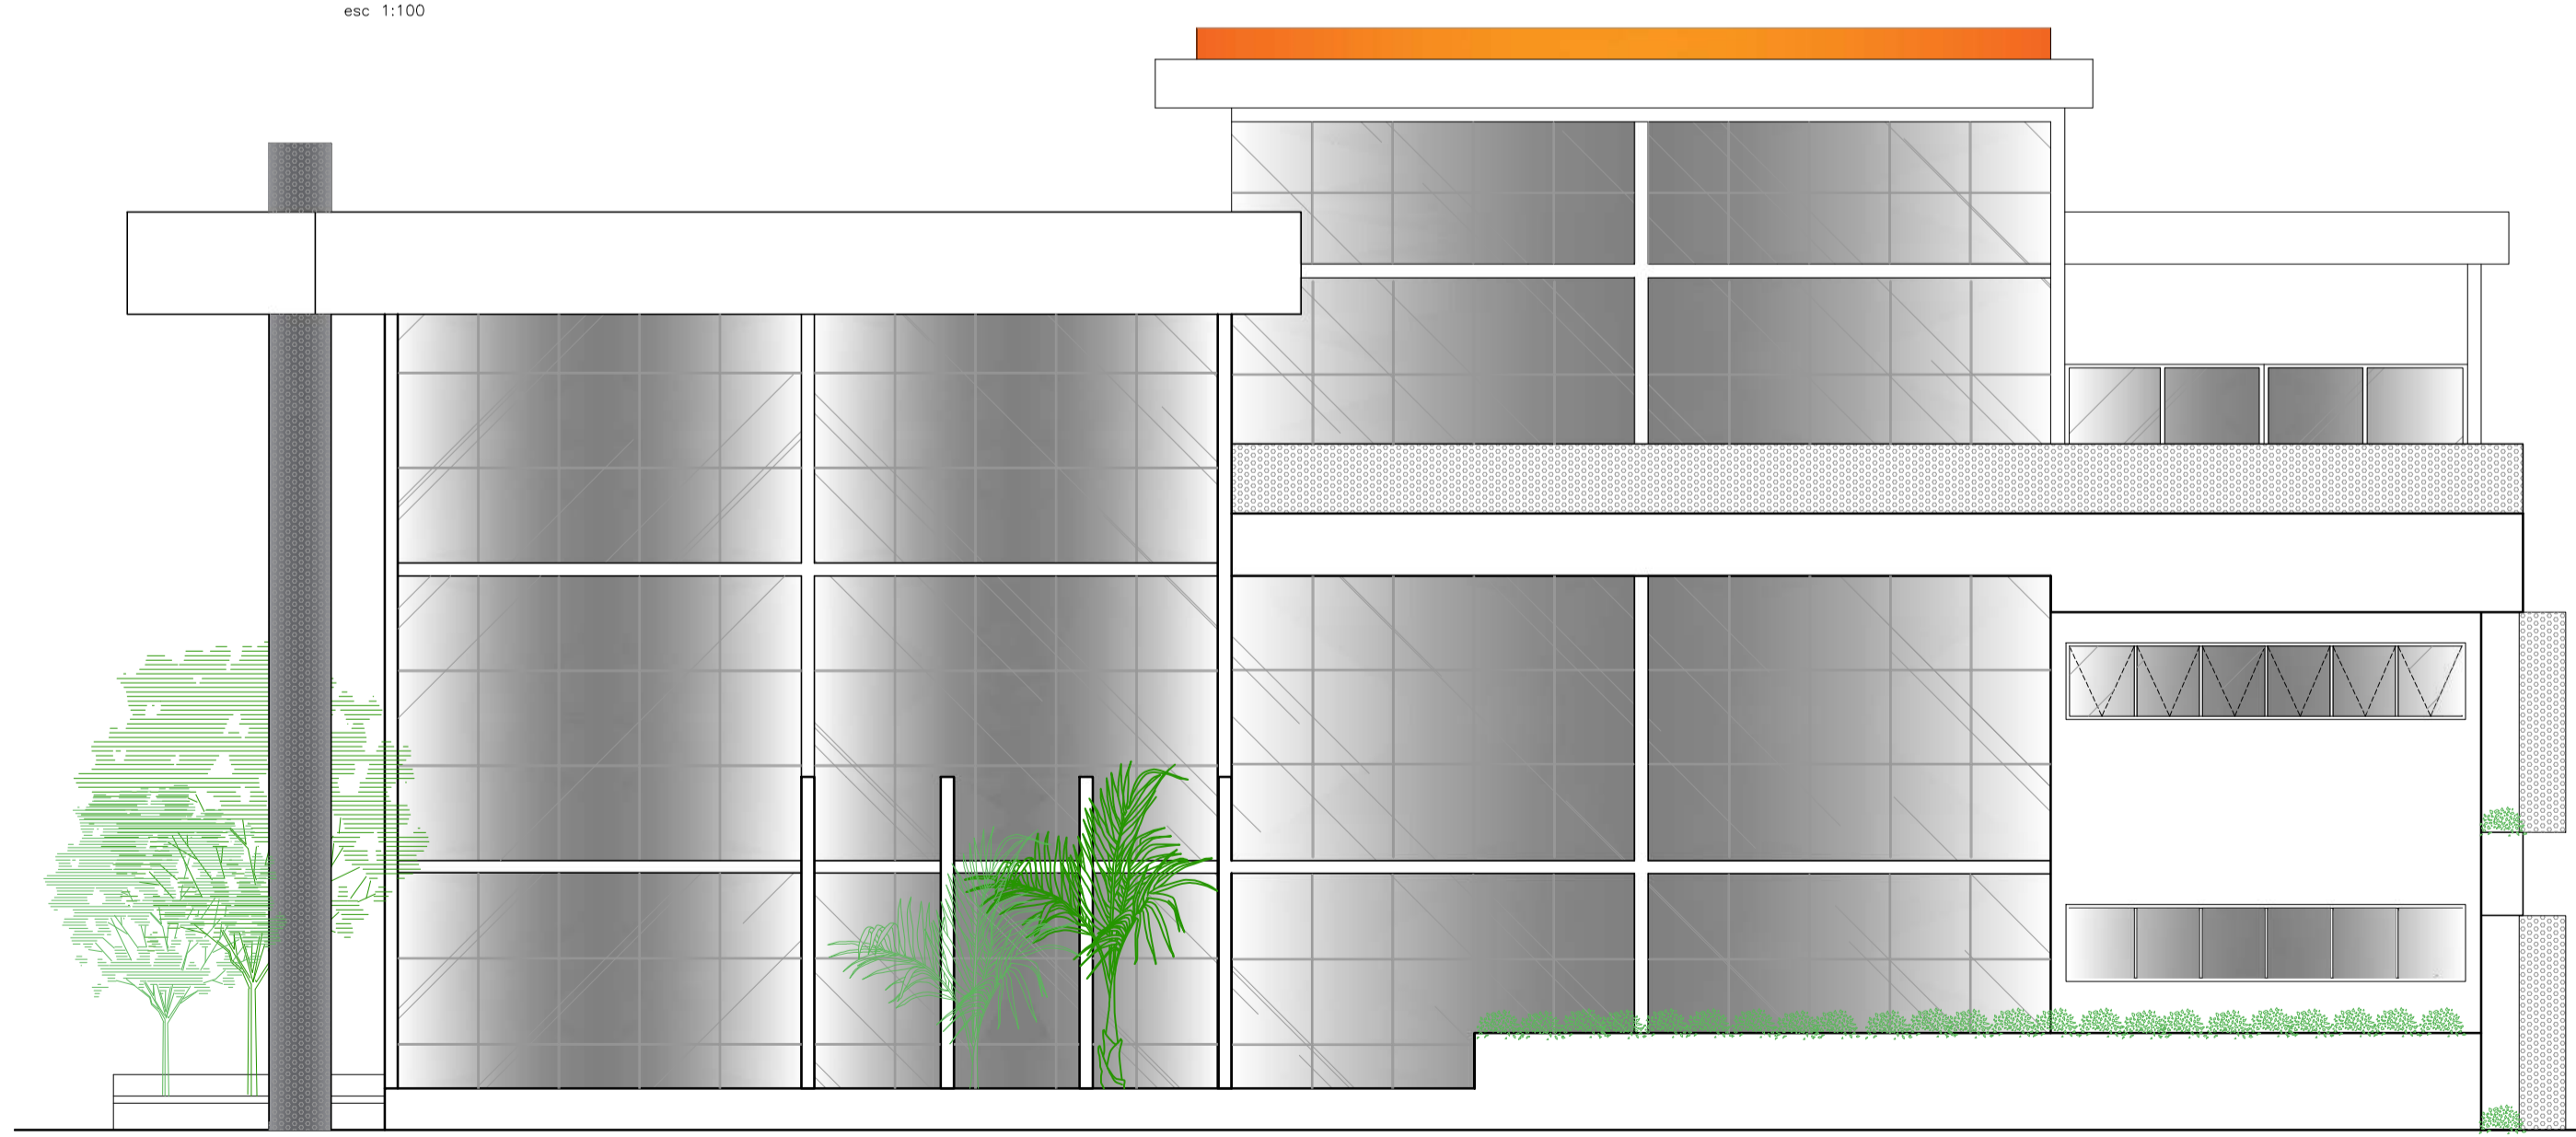

FACHADA LATERAL DIREITA
esc. 1:100

**CENTRO UNIVERSITÁRIO DO SUL DE MINAS
UNIS - MG**

CURSO:	ARQUITETURA E URBANISMO	FOLHA:	06
DISCIPLINA:	TRABALHO DE CONCLUSÃO DE CURSO II	ESCALA:	NO DESENHO
ASSUNTO:	ESTUDO PRELIMINAR DE PROJETO DE ARQUITETURA CO.FFICE COWORKING EM TRÊS PONTAS	ALUNO:	ALINE SUZANA LARA BRAGA
DATA:	21/06/2021		