


Legenda

	Caixa Sifonada
	Chuveiro Residencial
	Curva 45 Longa para Esgoto Sanitário
	Curva 45 longa Amareco
	Curva 45° curva Amareco
	Joelho 45
	Junção simples
	Junção simples- coluna
	Lavatório Residencial com sifão
	Lavatório de Uso Geral
	Máquina de Lavar Louças- DN 50mm
	Pia de Cozinha Residencial com Sifão 50mm
	Ramais com Colunas de Ventilações
	Ramais de Ventilação
	Tanque de Lavar Roupas DN 40mm
	Tanque de Lavar Roupas DN 50mm
	Vaso Sanitário c/ curva 90°
	Vaso Sanitário c/ junção e curva 45°

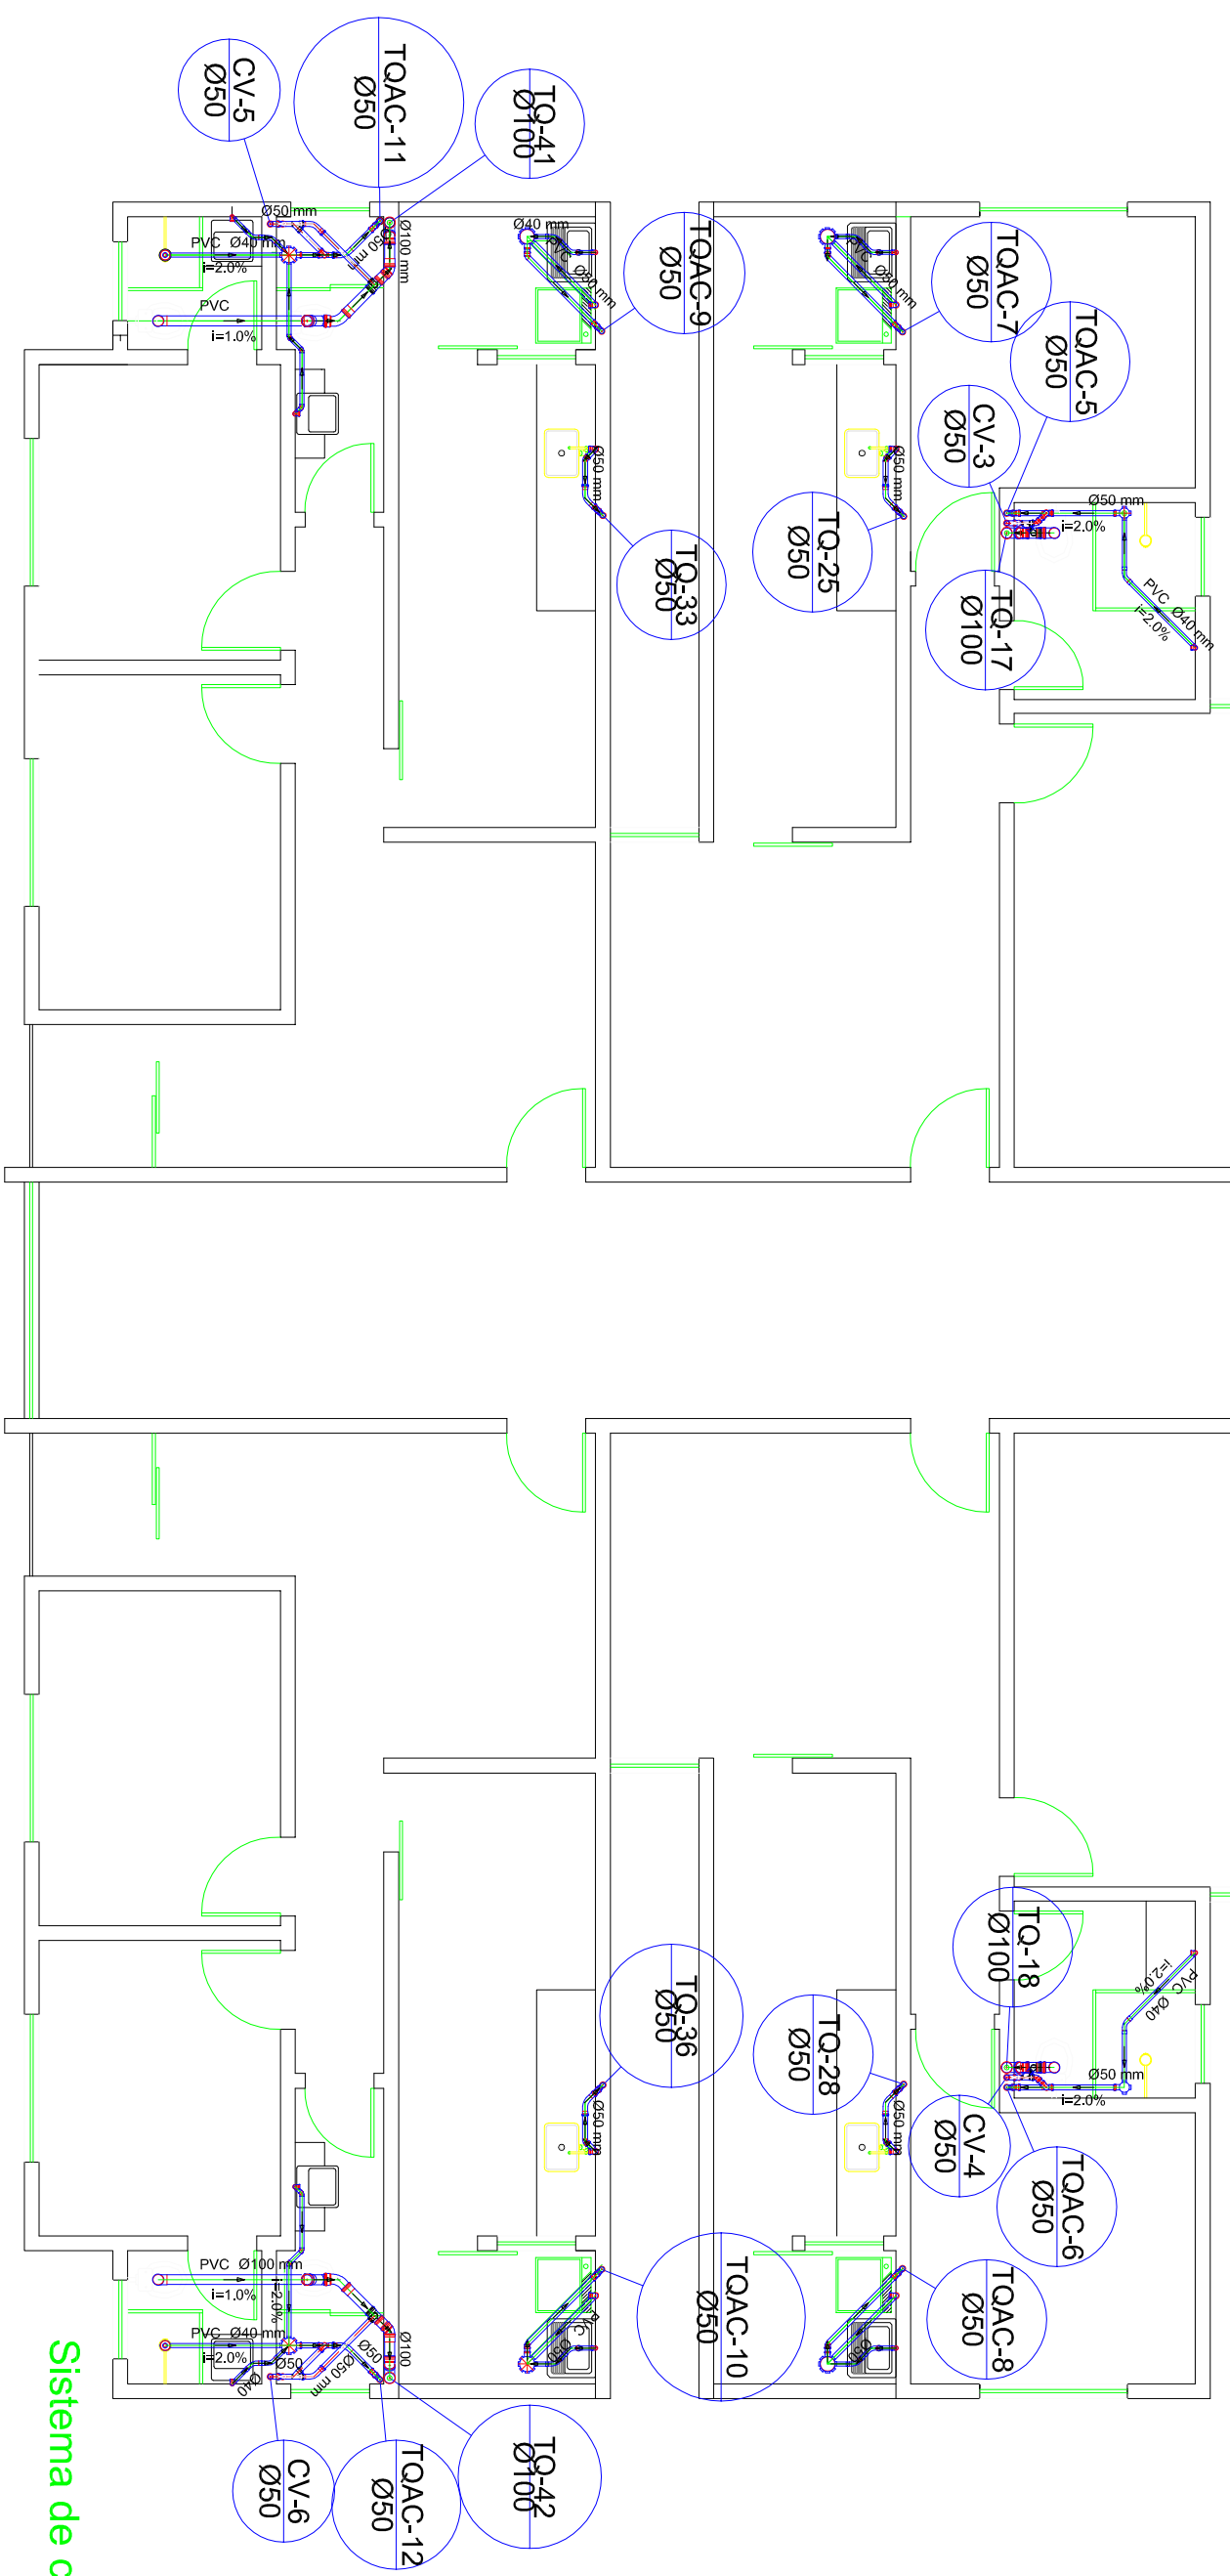

Sistema de captação de água
cinza

Escala 1:50