




05 FACHADA FRONTAL - SANITÁRIO
ESCALA 1:100

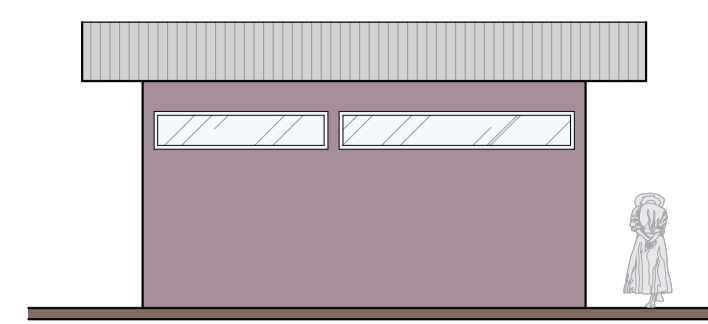


06 FACHADA ESQUERDA - SANITÁRIO
ESCALA 1:100

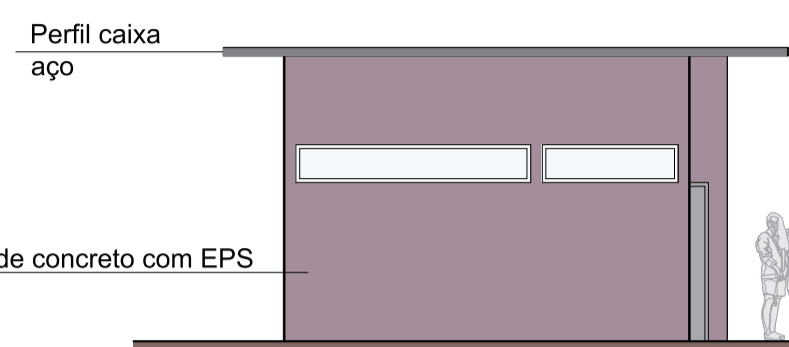


07 FACHADA DIREITA - SANITÁRIO
ESCALA 1:100

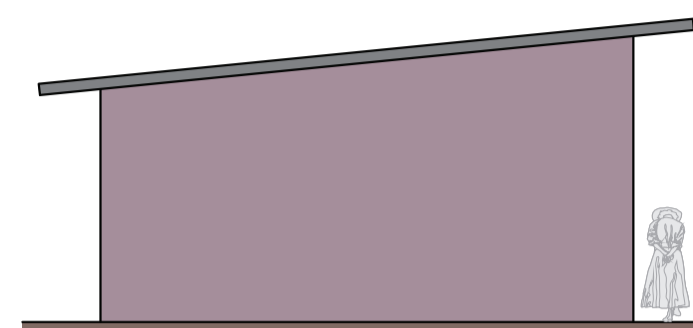


08 FACHADA POSTERIOR - SANITÁRIO
ESCALA 1:100

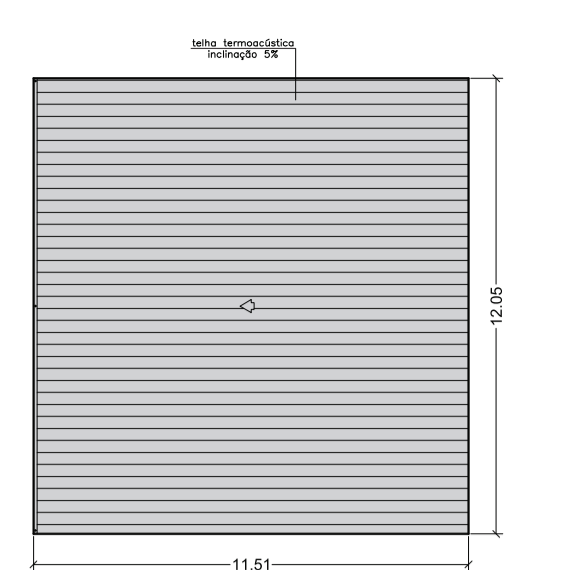


02 PLANTA COBERTURA - SANITÁRIO
ESCALA 1:200

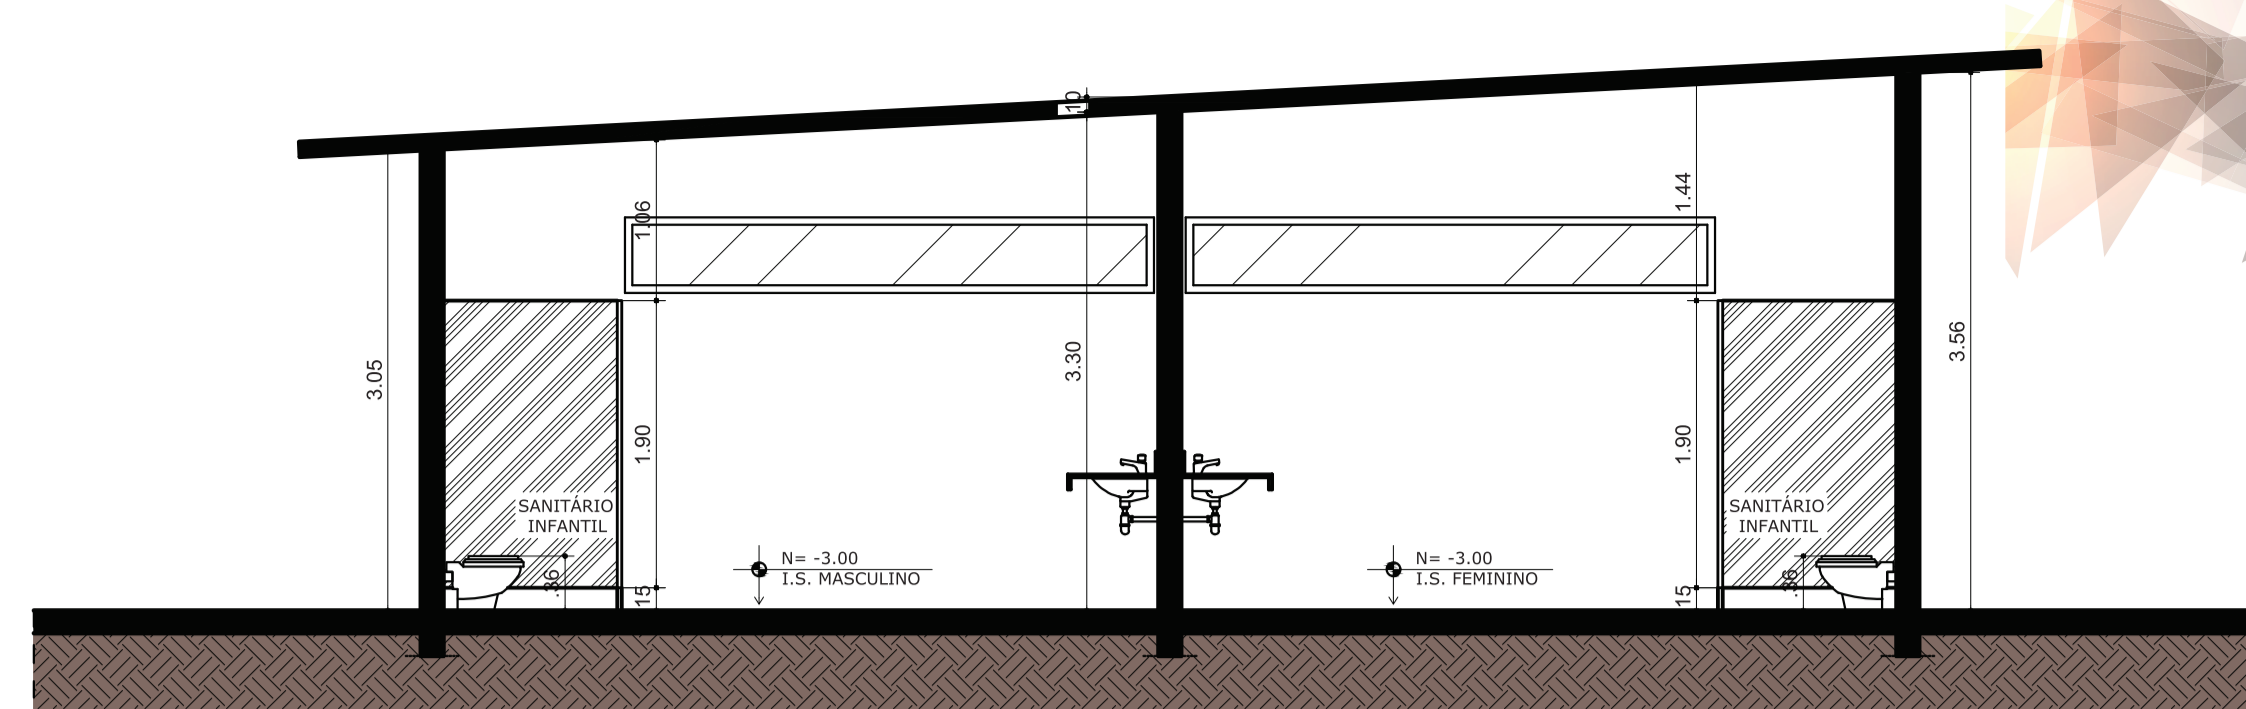


03 CORTE AB - SANITÁRIO
ESCALA 1:50

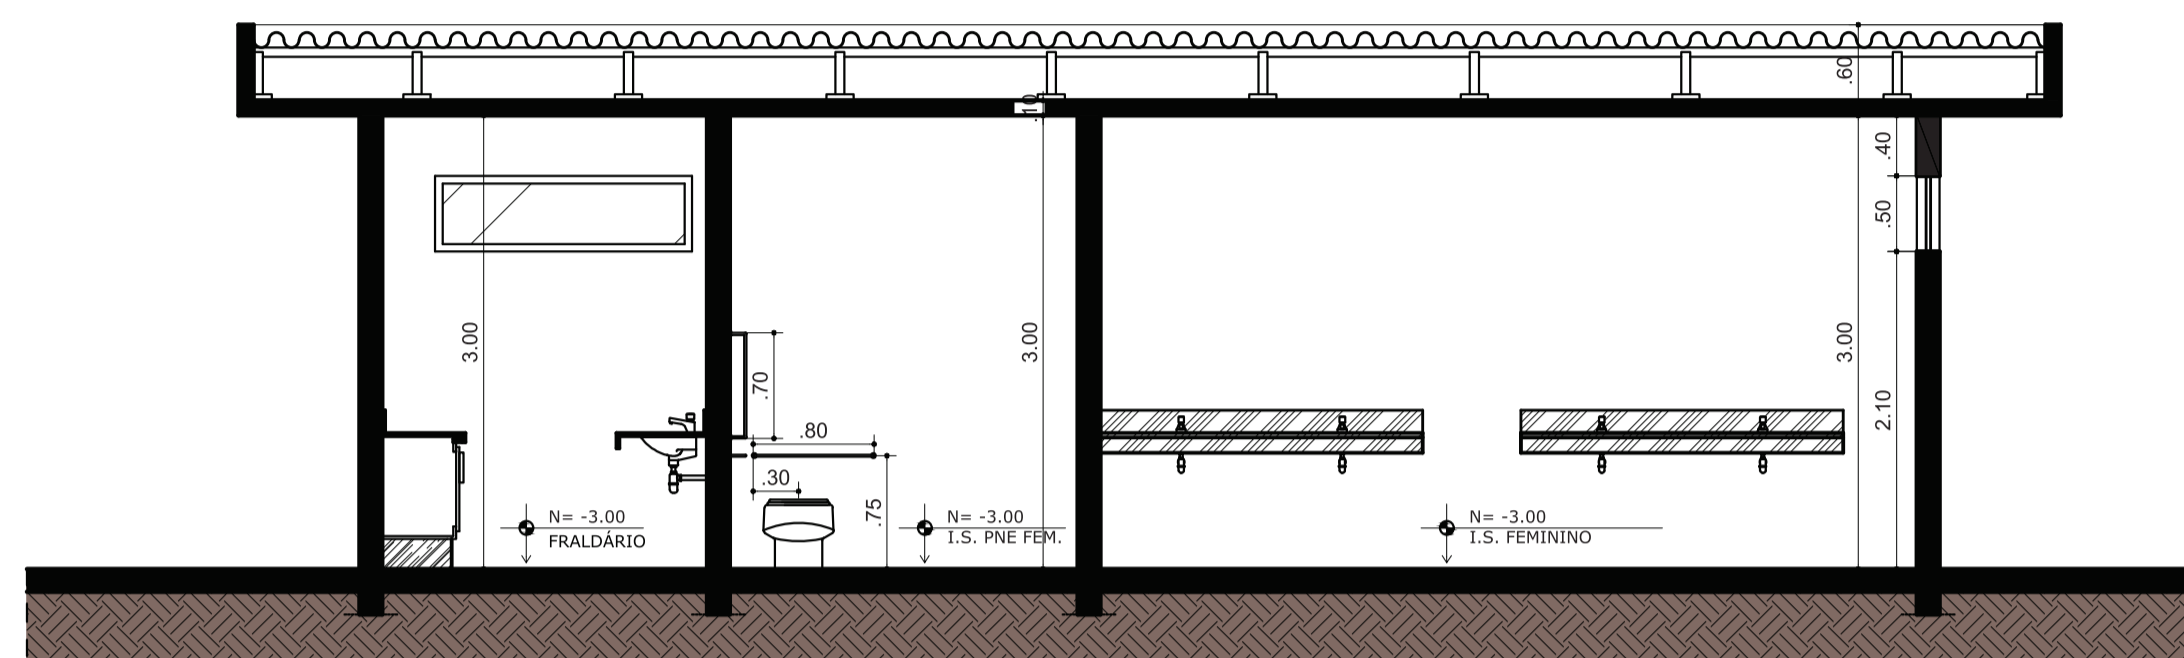

04 CORTE CD - SANITÁRIO
ESCALA 1:50

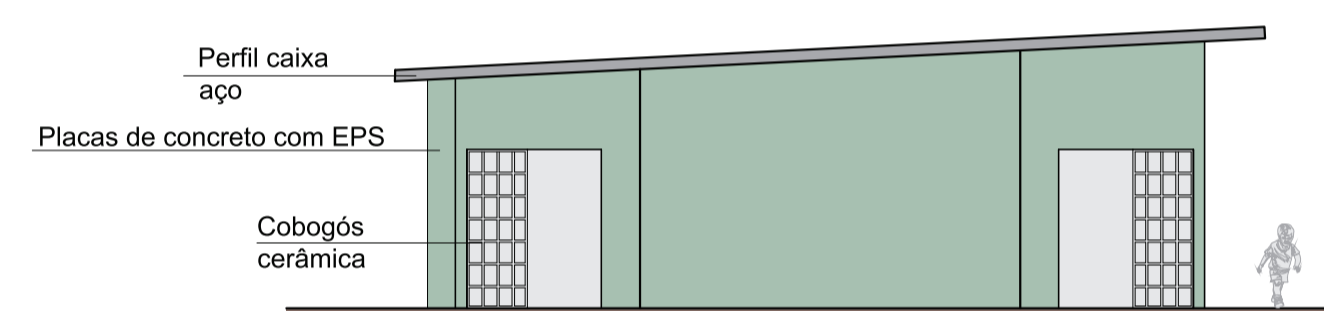


05 FACHADA FRONTAL - SANITÁRIO
ESCALA 1:100

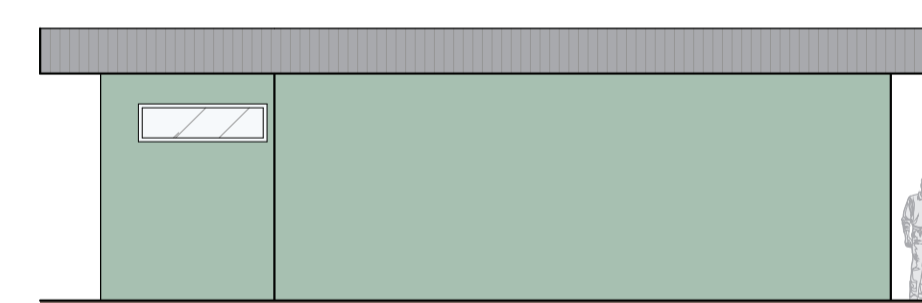


06 FACHADA ESQUERDA - SANITÁRIO
ESCALA 1:100




07 FACHADA DIREITA - SANITÁRIO
ESCALA 1:100

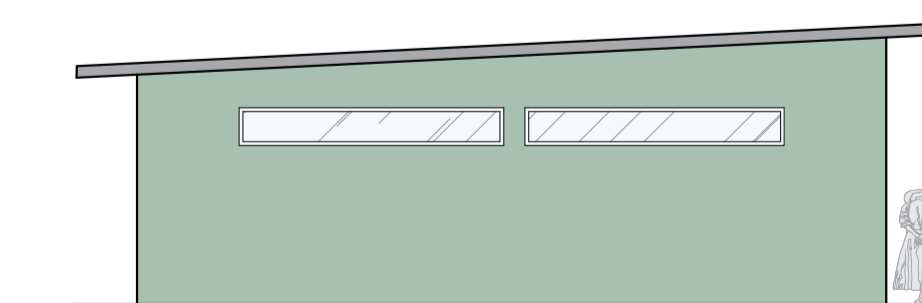

08 FACHADA POSTERIOR - SANITÁRIO
ESCALA 1:100

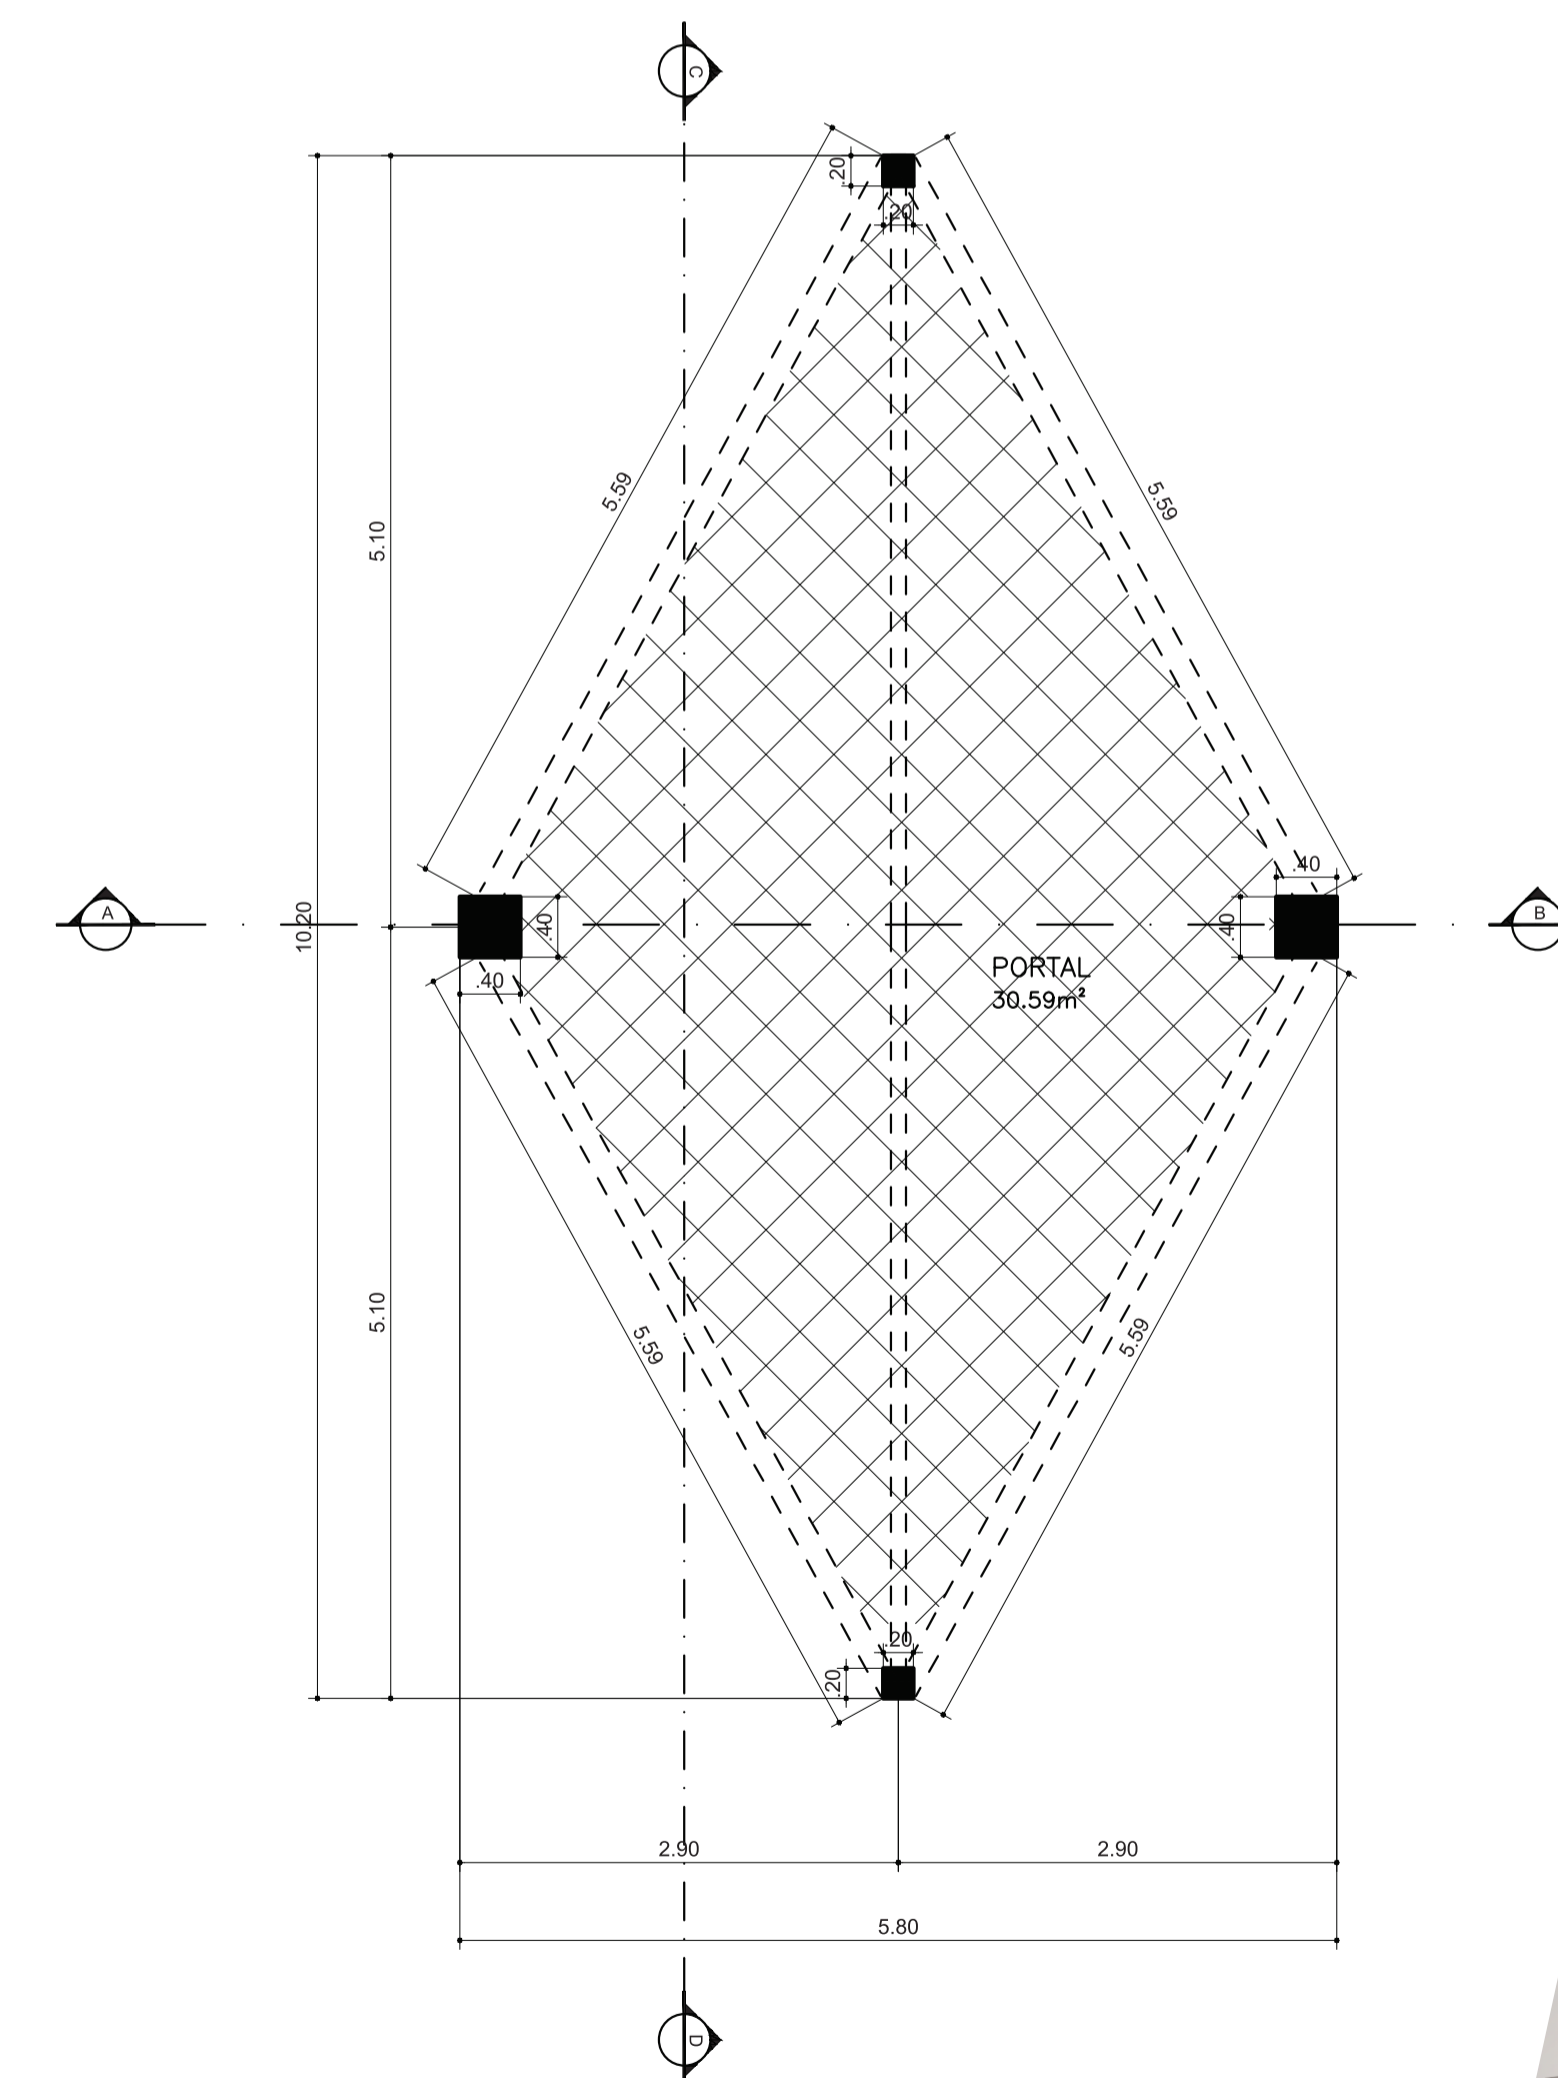

01 PLANTA - PORTAL
ESCALA 1:50

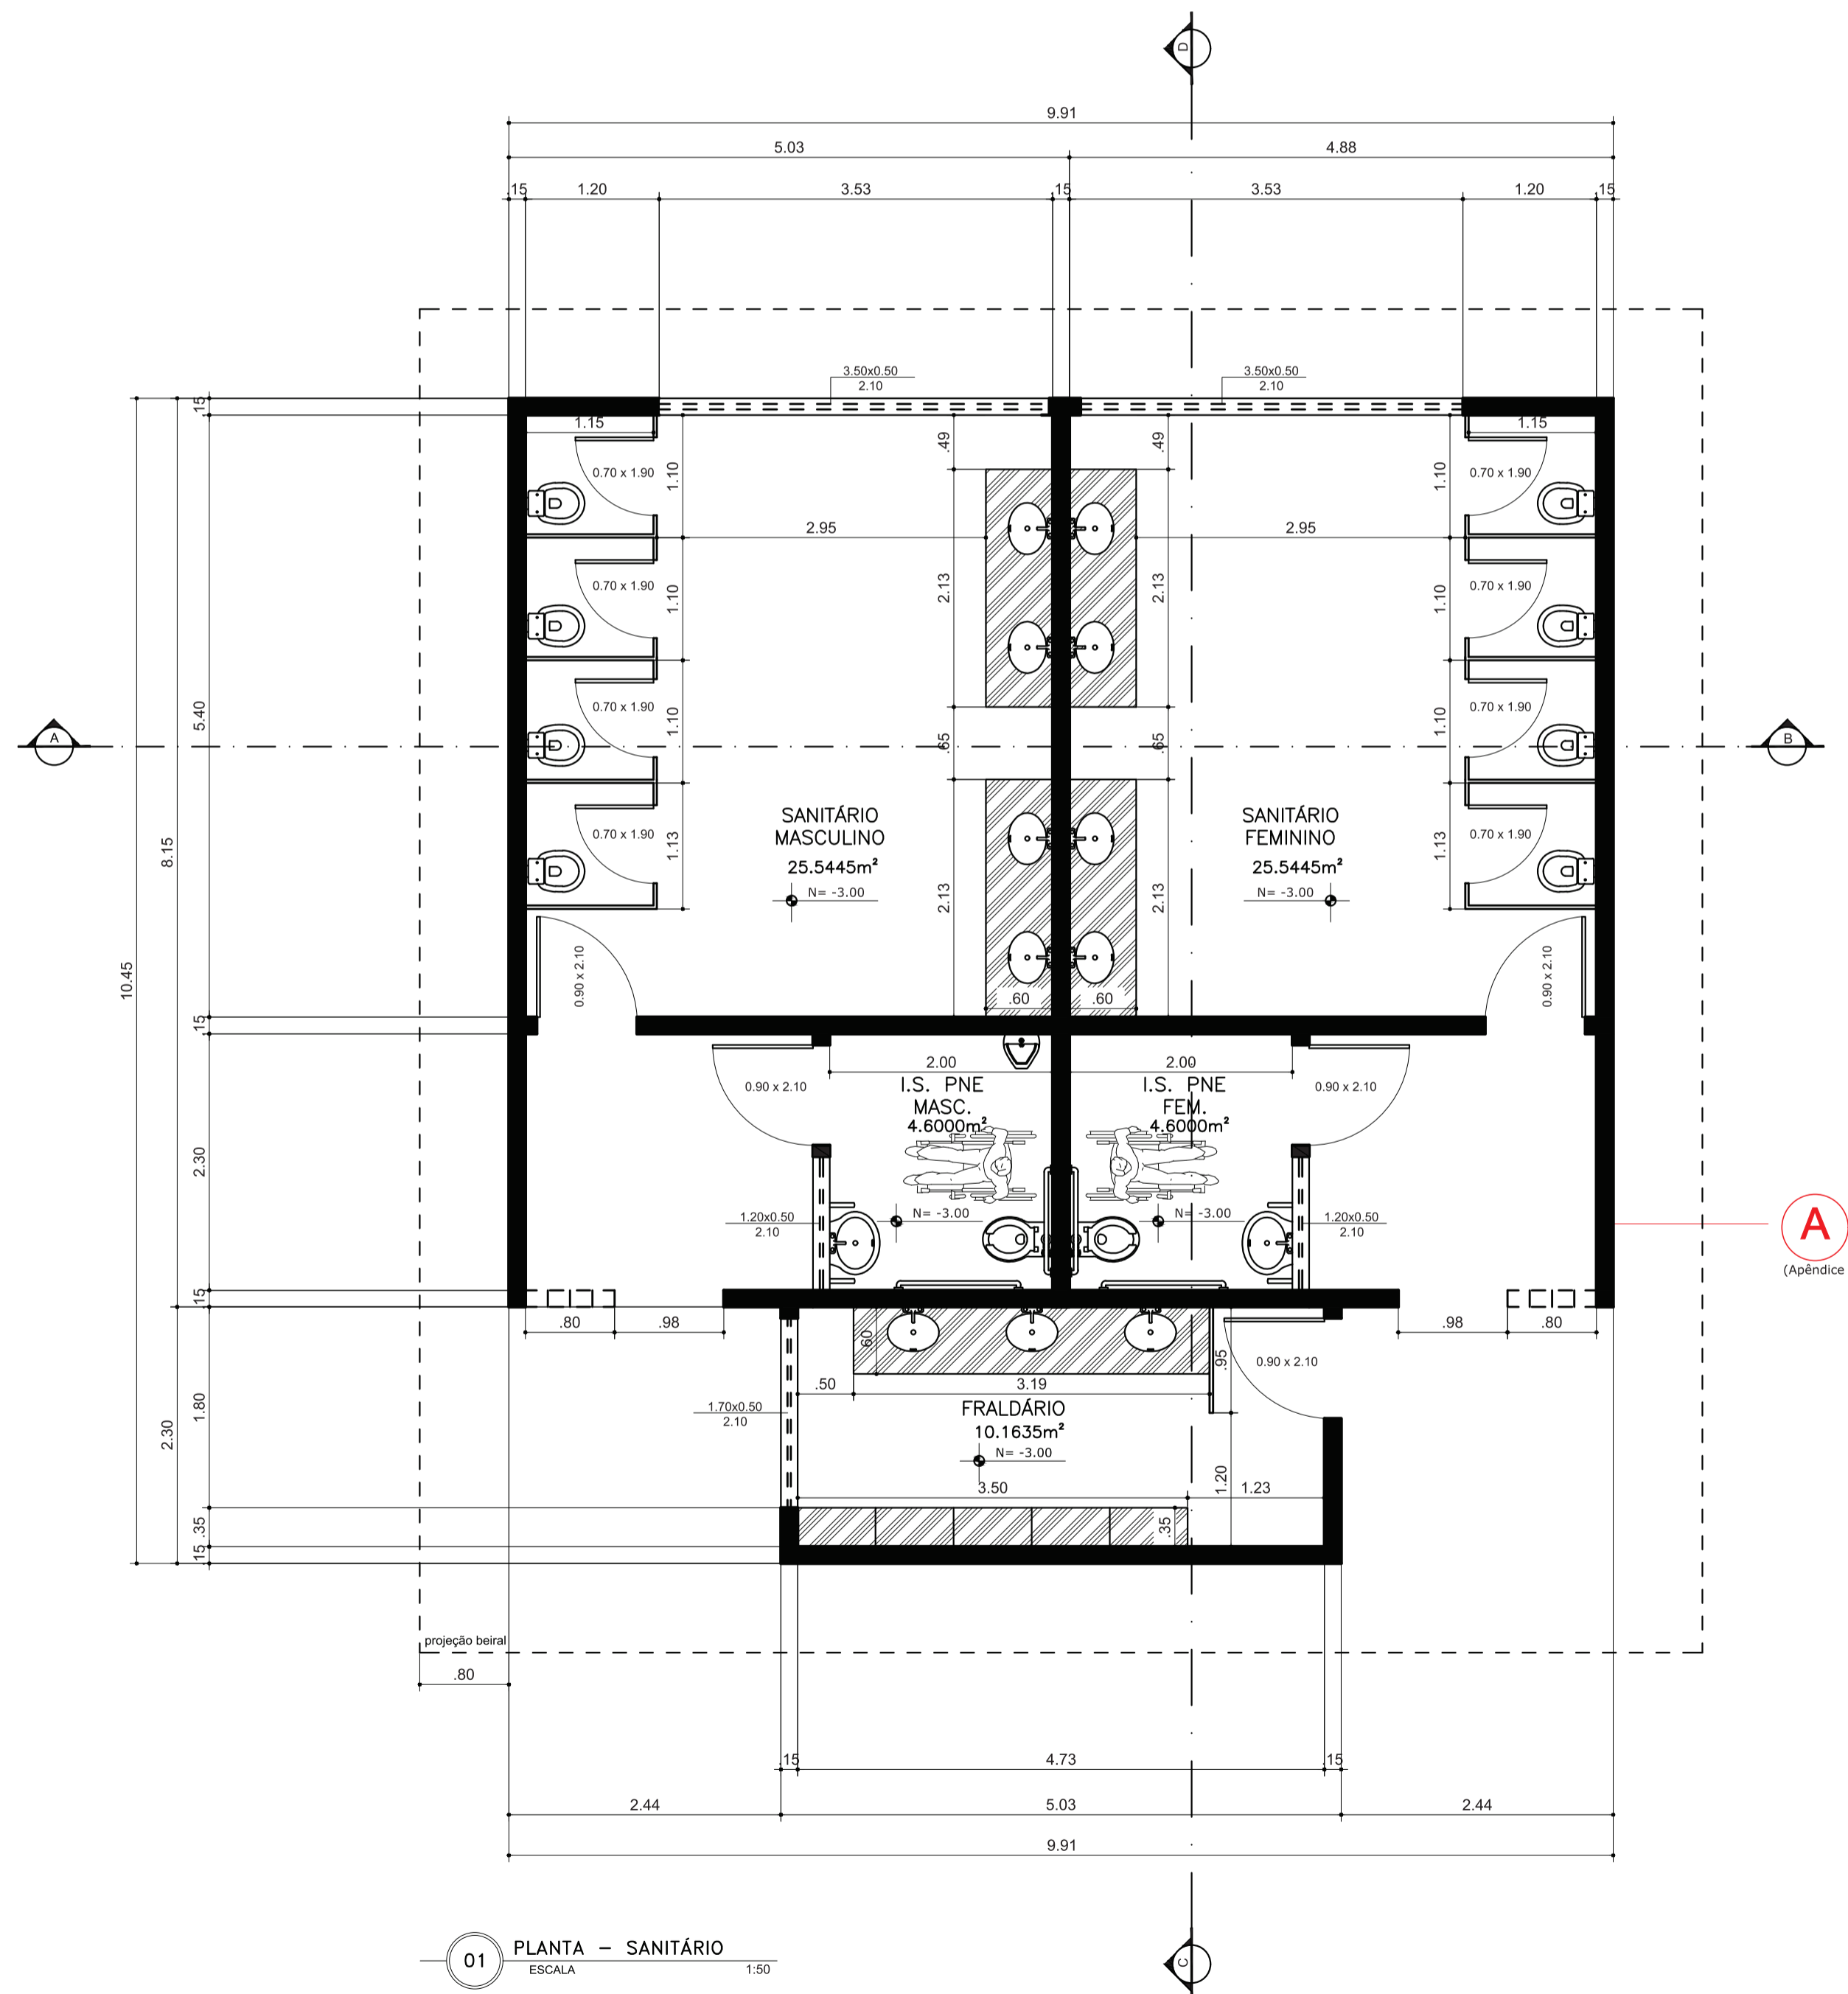

01 PLANTA - SANITÁRIO
ESCALA 1:50

A
(Apêndice F)