



CORTE AA
ESCALA: 50/125

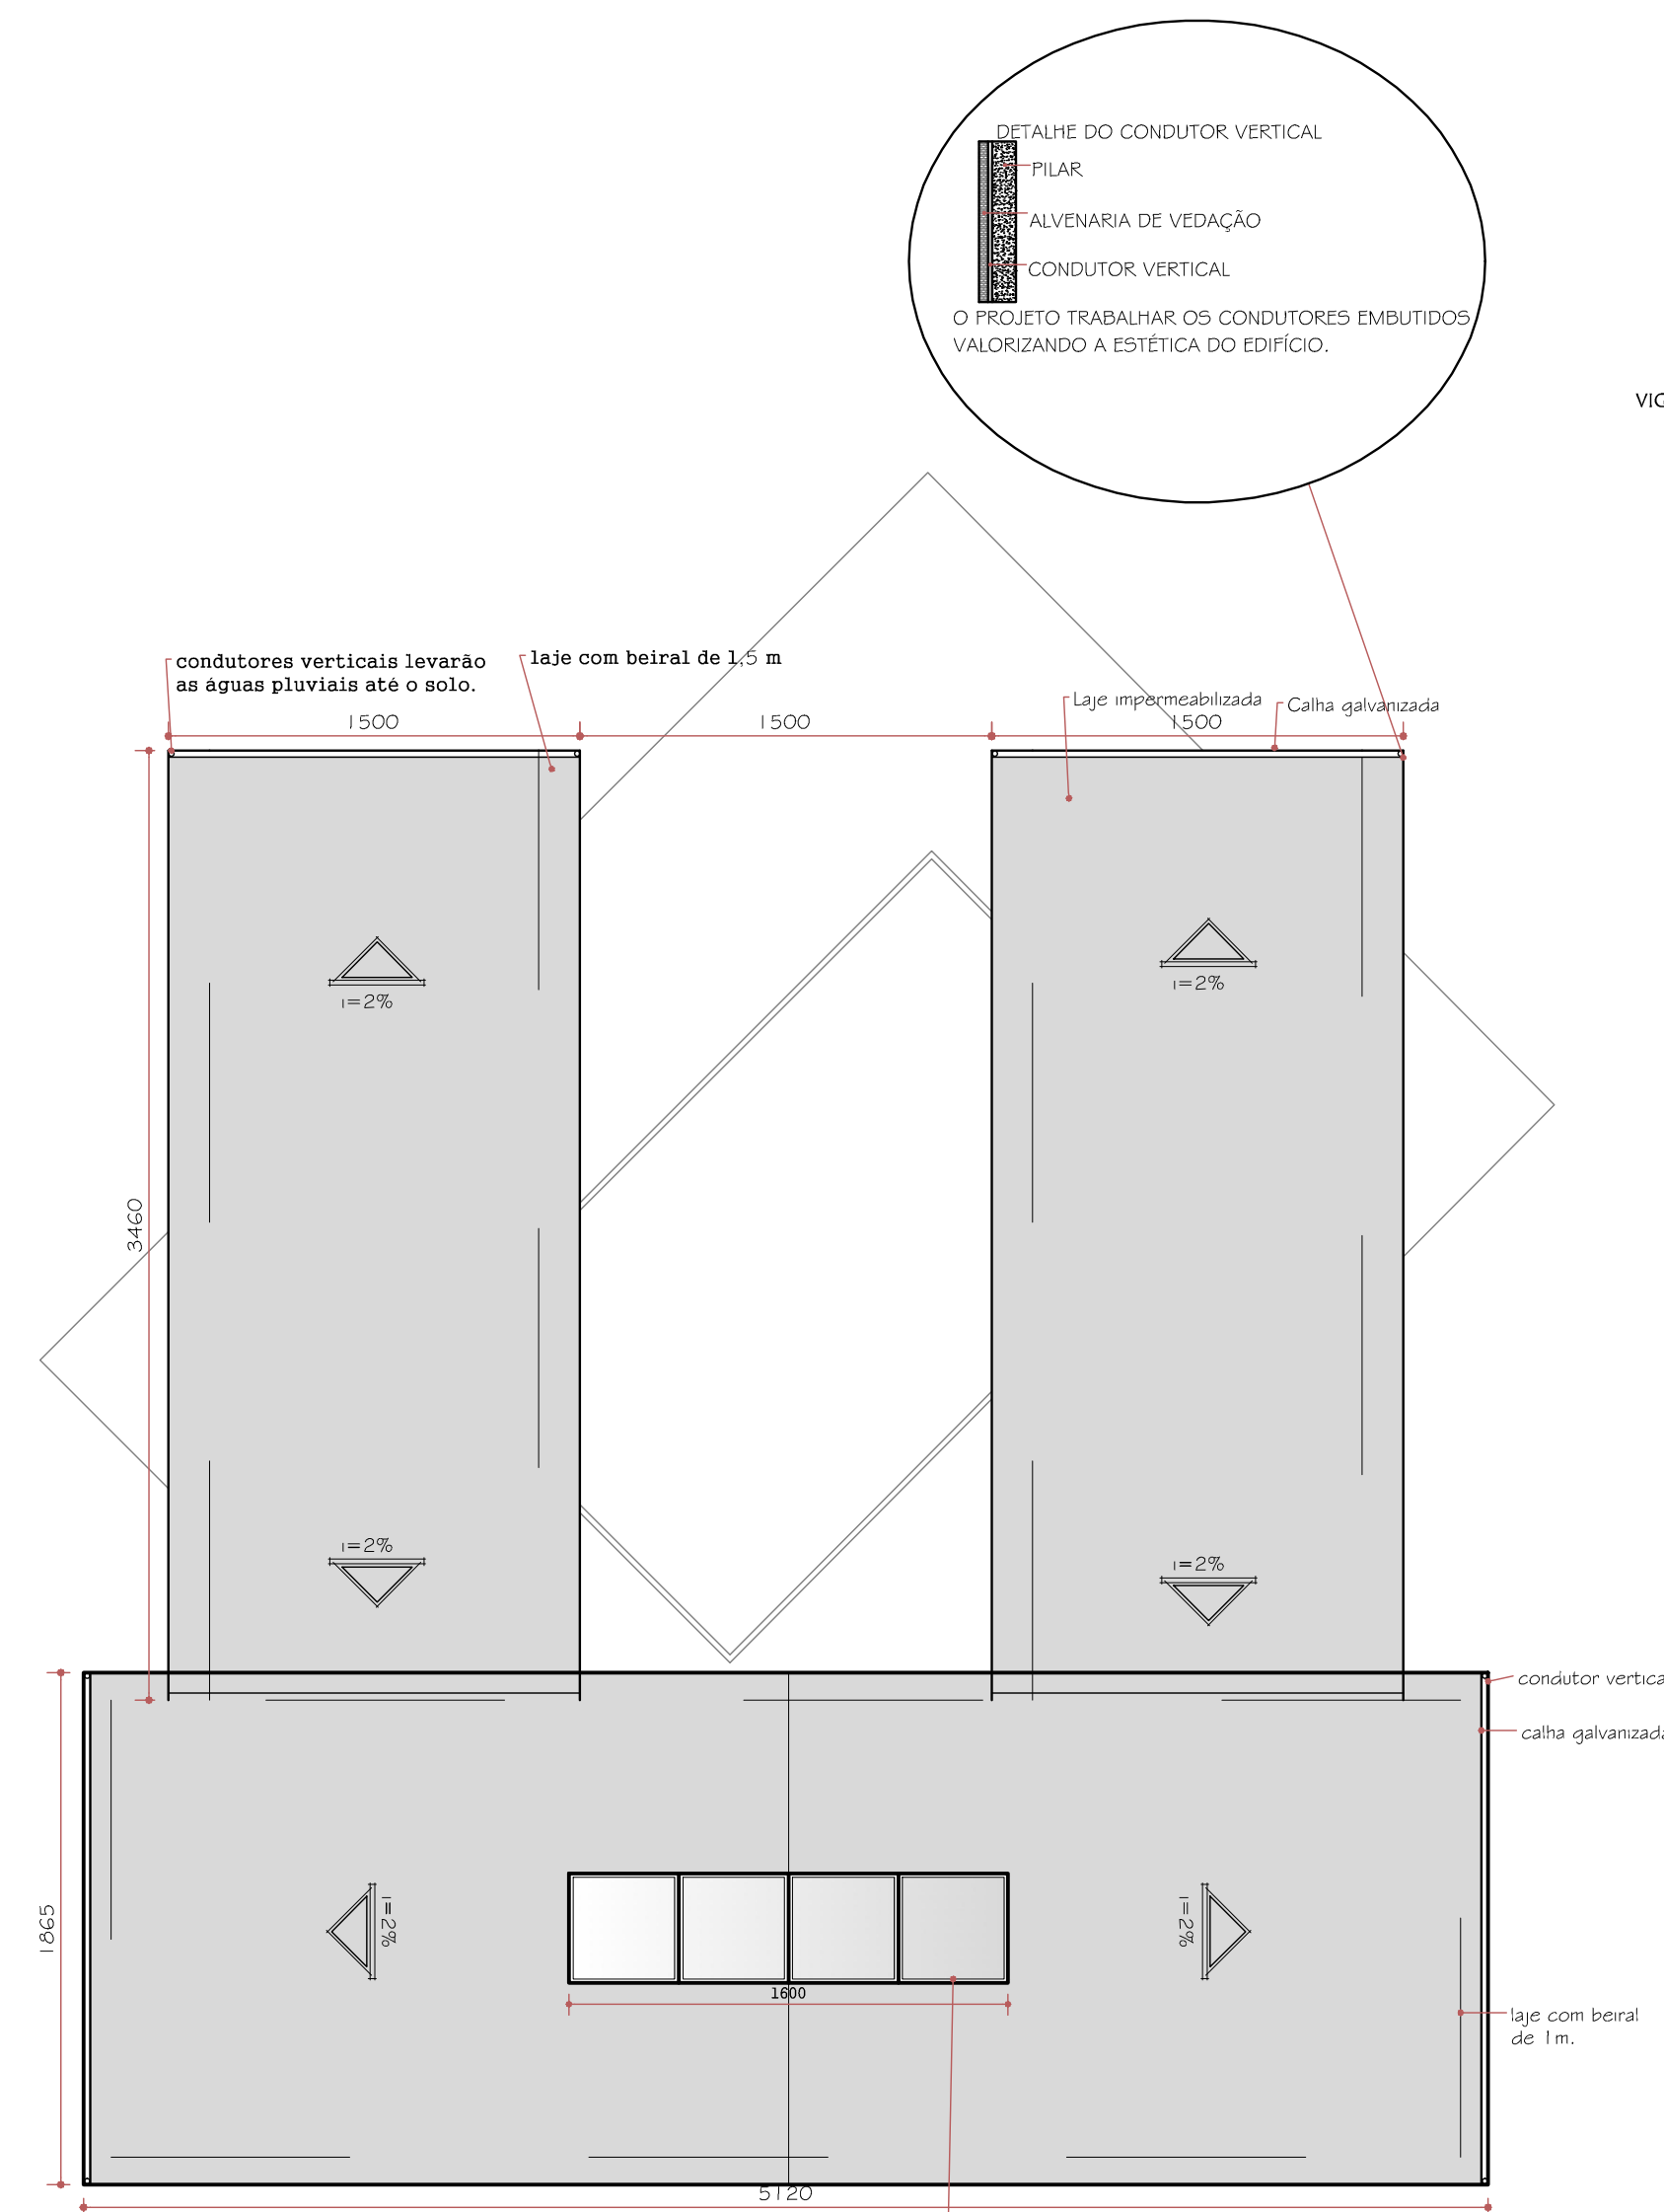


PLANTA DE COBERTURA
ESCALA: 50/250

DETALHE DO CONDUTOR VERTICAL
PILAR
ALVENARIA DE VEDAÇÃO
CONDUTOR VERTICAL
O PROJETO TRABALHA OS CONDUTORES EMBUTIDOS VALORIZANDO A ESTÉTICA DO EDIFÍCIO.

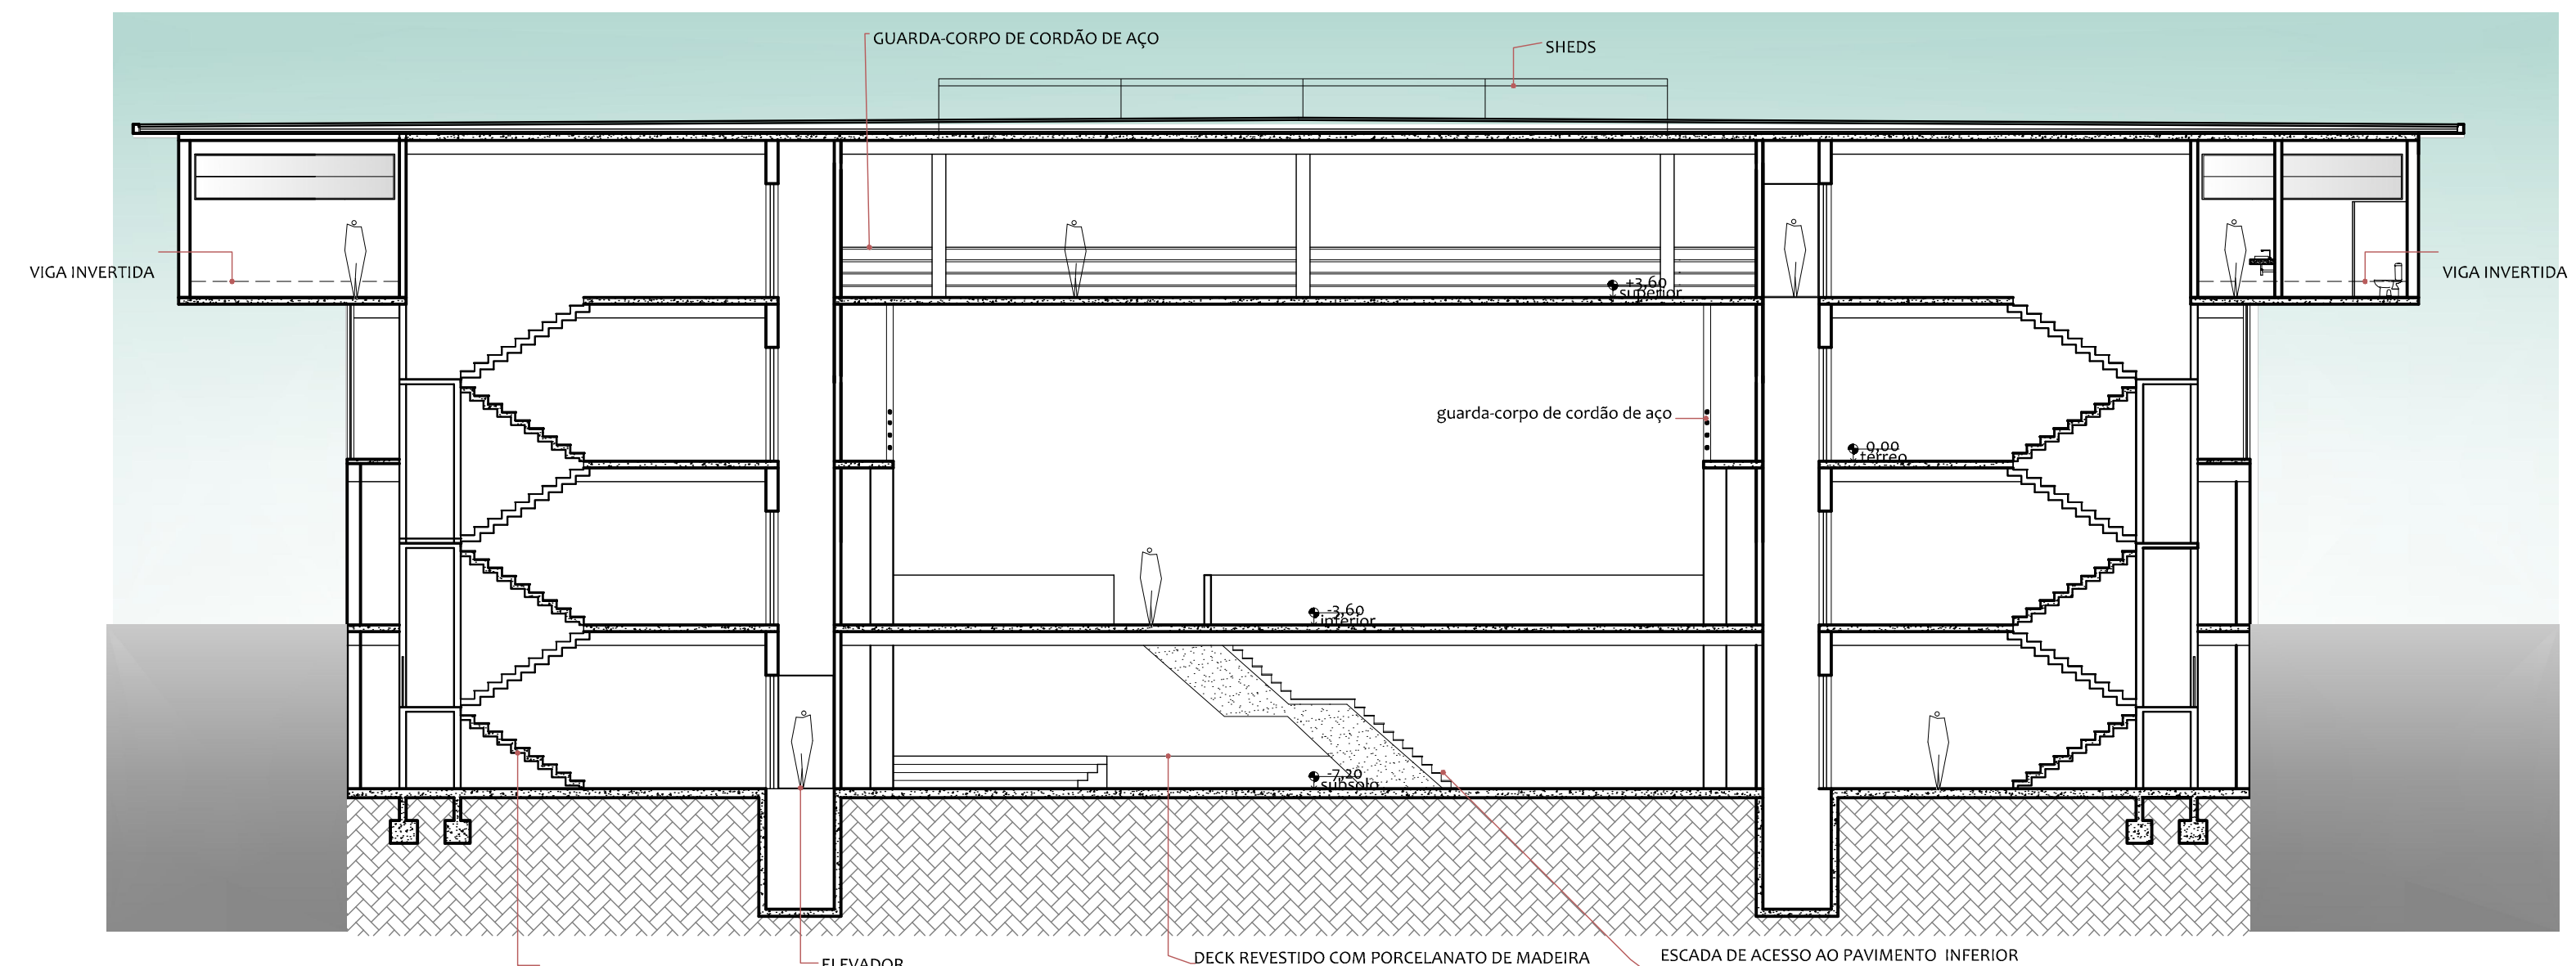

CORTE BB
ESCALA: 50/125

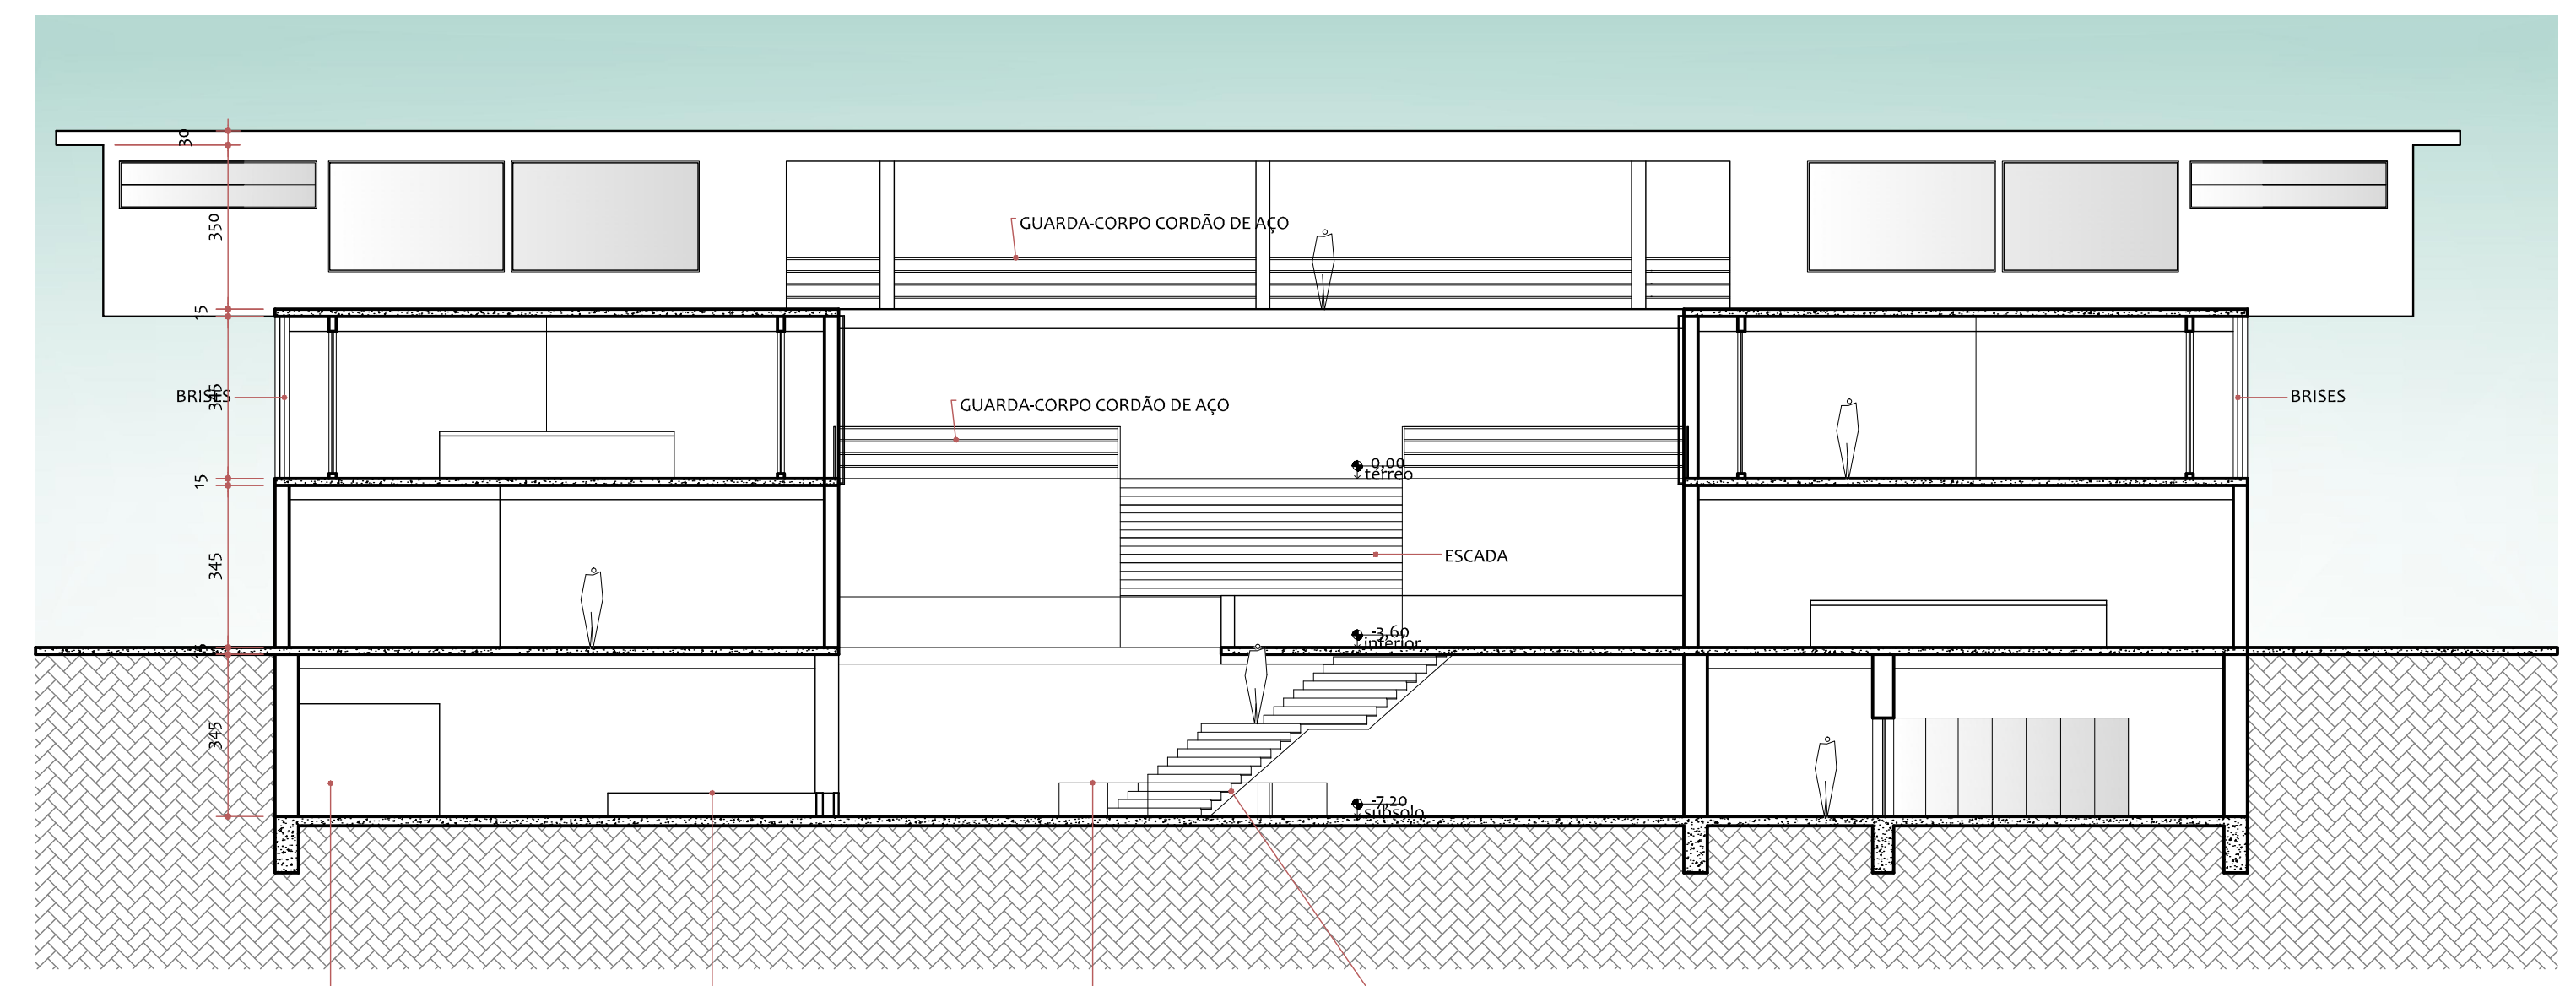

CORTE CC
ESCALA: 50/125



AUTORA: CAROLINA SERAFINI
ORIENTADOR: WESLEY MEDEIROS
UNIS - MG - ARQUITETURA E URBANISMO
10º PERÍODO - NOTURNO



CONTEÚDO DA PRANCHA:
CORTE AA, BB E CC
PLANTA DE COBERTURA
DATA: 07/11/16