




**SISTEMA DRENAGEM PLUVIAL  
ESCALA:1/100**

**LEGENDA:**

- SARJETA
- DIVISÃO DAS BACIAS

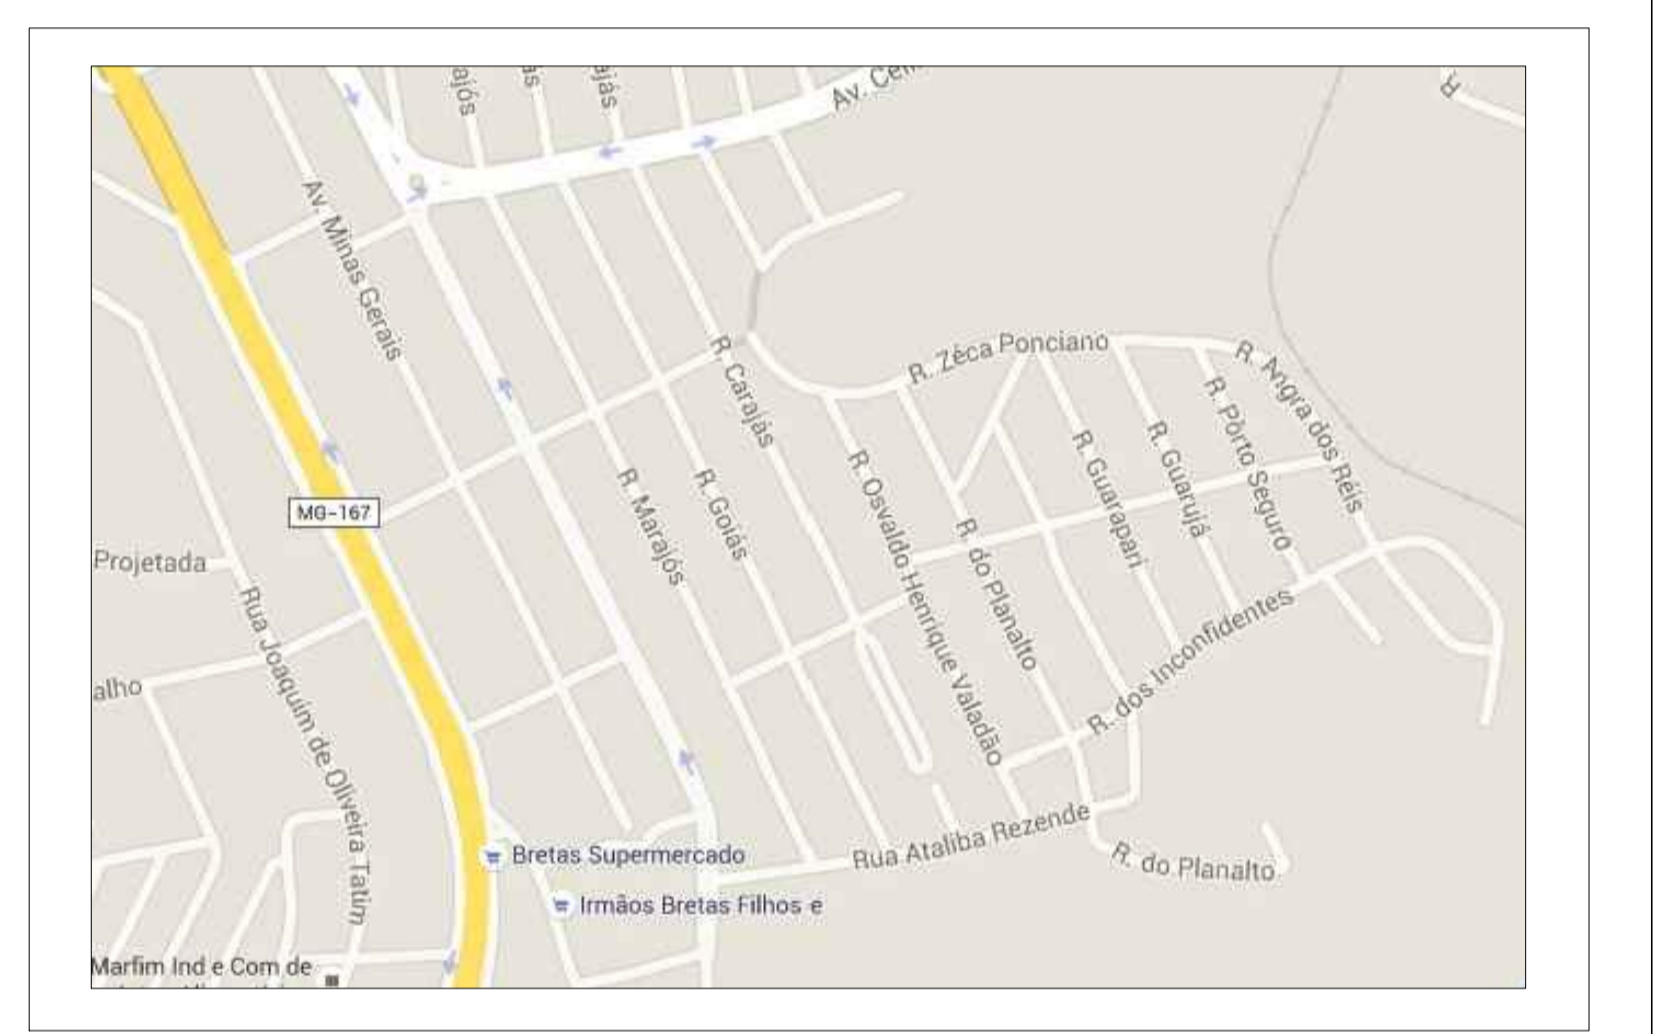

**LOCAL - BAIRRO REZENDE**

FOLHA Nº	URBANISMO																																				
01/02	BAIRRO REZENDE																																				
	SISTEMA DE DRENAGEM PLUVIAL																																				
<p><b>RESUMO DE ÁREAS</b></p> <table border="1" style="width: 100%; border-collapse: collapse;"> <thead> <tr> <th>ITEM</th> <th>ESPECIFICAÇÃO</th> <th>ÁREAS (m<sup>2</sup>)</th> <th>%</th> </tr> </thead> <tbody> <tr> <td>1</td> <td>ÁREA DOS LOTES (1/2 RESD.)</td> <td>24.051,01</td> <td>58,8</td> </tr> <tr> <td>2</td> <td>ÁREAS PÚBLICAS</td> <td>16.962,98</td> <td>41,2</td> </tr> <tr> <td>2.1</td> <td>SISTEMA VIÁRIO</td> <td>8.072,20</td> <td>19,7</td> </tr> <tr> <td>2.2</td> <td>ÁREA INSTITUCIONAL (Equipamentos Urbanos e Comunitários)</td> <td>4.102,56</td> <td>10,2</td> </tr> <tr> <td>2.3</td> <td>ESPAÇOS LIVRES DE USO PÚBLICO</td> <td>4.687,82</td> <td>11,5</td> </tr> <tr> <td>2.3.1</td> <td>ÁREAS VERDES</td> <td>4.687,82</td> <td>11,5</td> </tr> <tr> <td>3</td> <td>ÁREA LOTADA</td> <td>40.913,99</td> <td>100,0</td> </tr> <tr> <td>4</td> <td>ÁREA TOTAL DA GLEBA</td> <td>40.913,99</td> <td>100,0</td> </tr> </tbody> </table>	ITEM	ESPECIFICAÇÃO	ÁREAS (m <sup>2</sup> )	%	1	ÁREA DOS LOTES (1/2 RESD.)	24.051,01	58,8	2	ÁREAS PÚBLICAS	16.962,98	41,2	2.1	SISTEMA VIÁRIO	8.072,20	19,7	2.2	ÁREA INSTITUCIONAL (Equipamentos Urbanos e Comunitários)	4.102,56	10,2	2.3	ESPAÇOS LIVRES DE USO PÚBLICO	4.687,82	11,5	2.3.1	ÁREAS VERDES	4.687,82	11,5	3	ÁREA LOTADA	40.913,99	100,0	4	ÁREA TOTAL DA GLEBA	40.913,99	100,0	<p><b>LOCAL</b> TERRENO URBANO, SITUADO NO MUNICÍPIO VARGINHA-MG, ESTADO DE MINAS GERAIS</p> <p><b>ZONAMENTO</b> ZR (ZONA RESIDENCIAL)</p> <p><b>PROPRIETÁRIO</b> DECLARA QUE A PROVAÇÃO DO PROJETO NÃO IMPLICA POR PARTE DA PREFEITURA DO DIREITO DE PROPRIEDADE DO TERRENO.</p>
ITEM	ESPECIFICAÇÃO	ÁREAS (m <sup>2</sup> )	%																																		
1	ÁREA DOS LOTES (1/2 RESD.)	24.051,01	58,8																																		
2	ÁREAS PÚBLICAS	16.962,98	41,2																																		
2.1	SISTEMA VIÁRIO	8.072,20	19,7																																		
2.2	ÁREA INSTITUCIONAL (Equipamentos Urbanos e Comunitários)	4.102,56	10,2																																		
2.3	ESPAÇOS LIVRES DE USO PÚBLICO	4.687,82	11,5																																		
2.3.1	ÁREAS VERDES	4.687,82	11,5																																		
3	ÁREA LOTADA	40.913,99	100,0																																		
4	ÁREA TOTAL DA GLEBA	40.913,99	100,0																																		
ÁREA	40.913,99m <sup>2</sup>	A.R.T.	DATA																																		
AUTOR DO PROJETO	OBSERVAÇÃO																																				
ENCL. CIVIL DREJA																																					
RESERVADO PARA APROVAÇÕES																																					