


1:150 IMPLANTAÇÃO

Rua Presidente Antonio Carlos



1:150 PLANTA COBERTURA

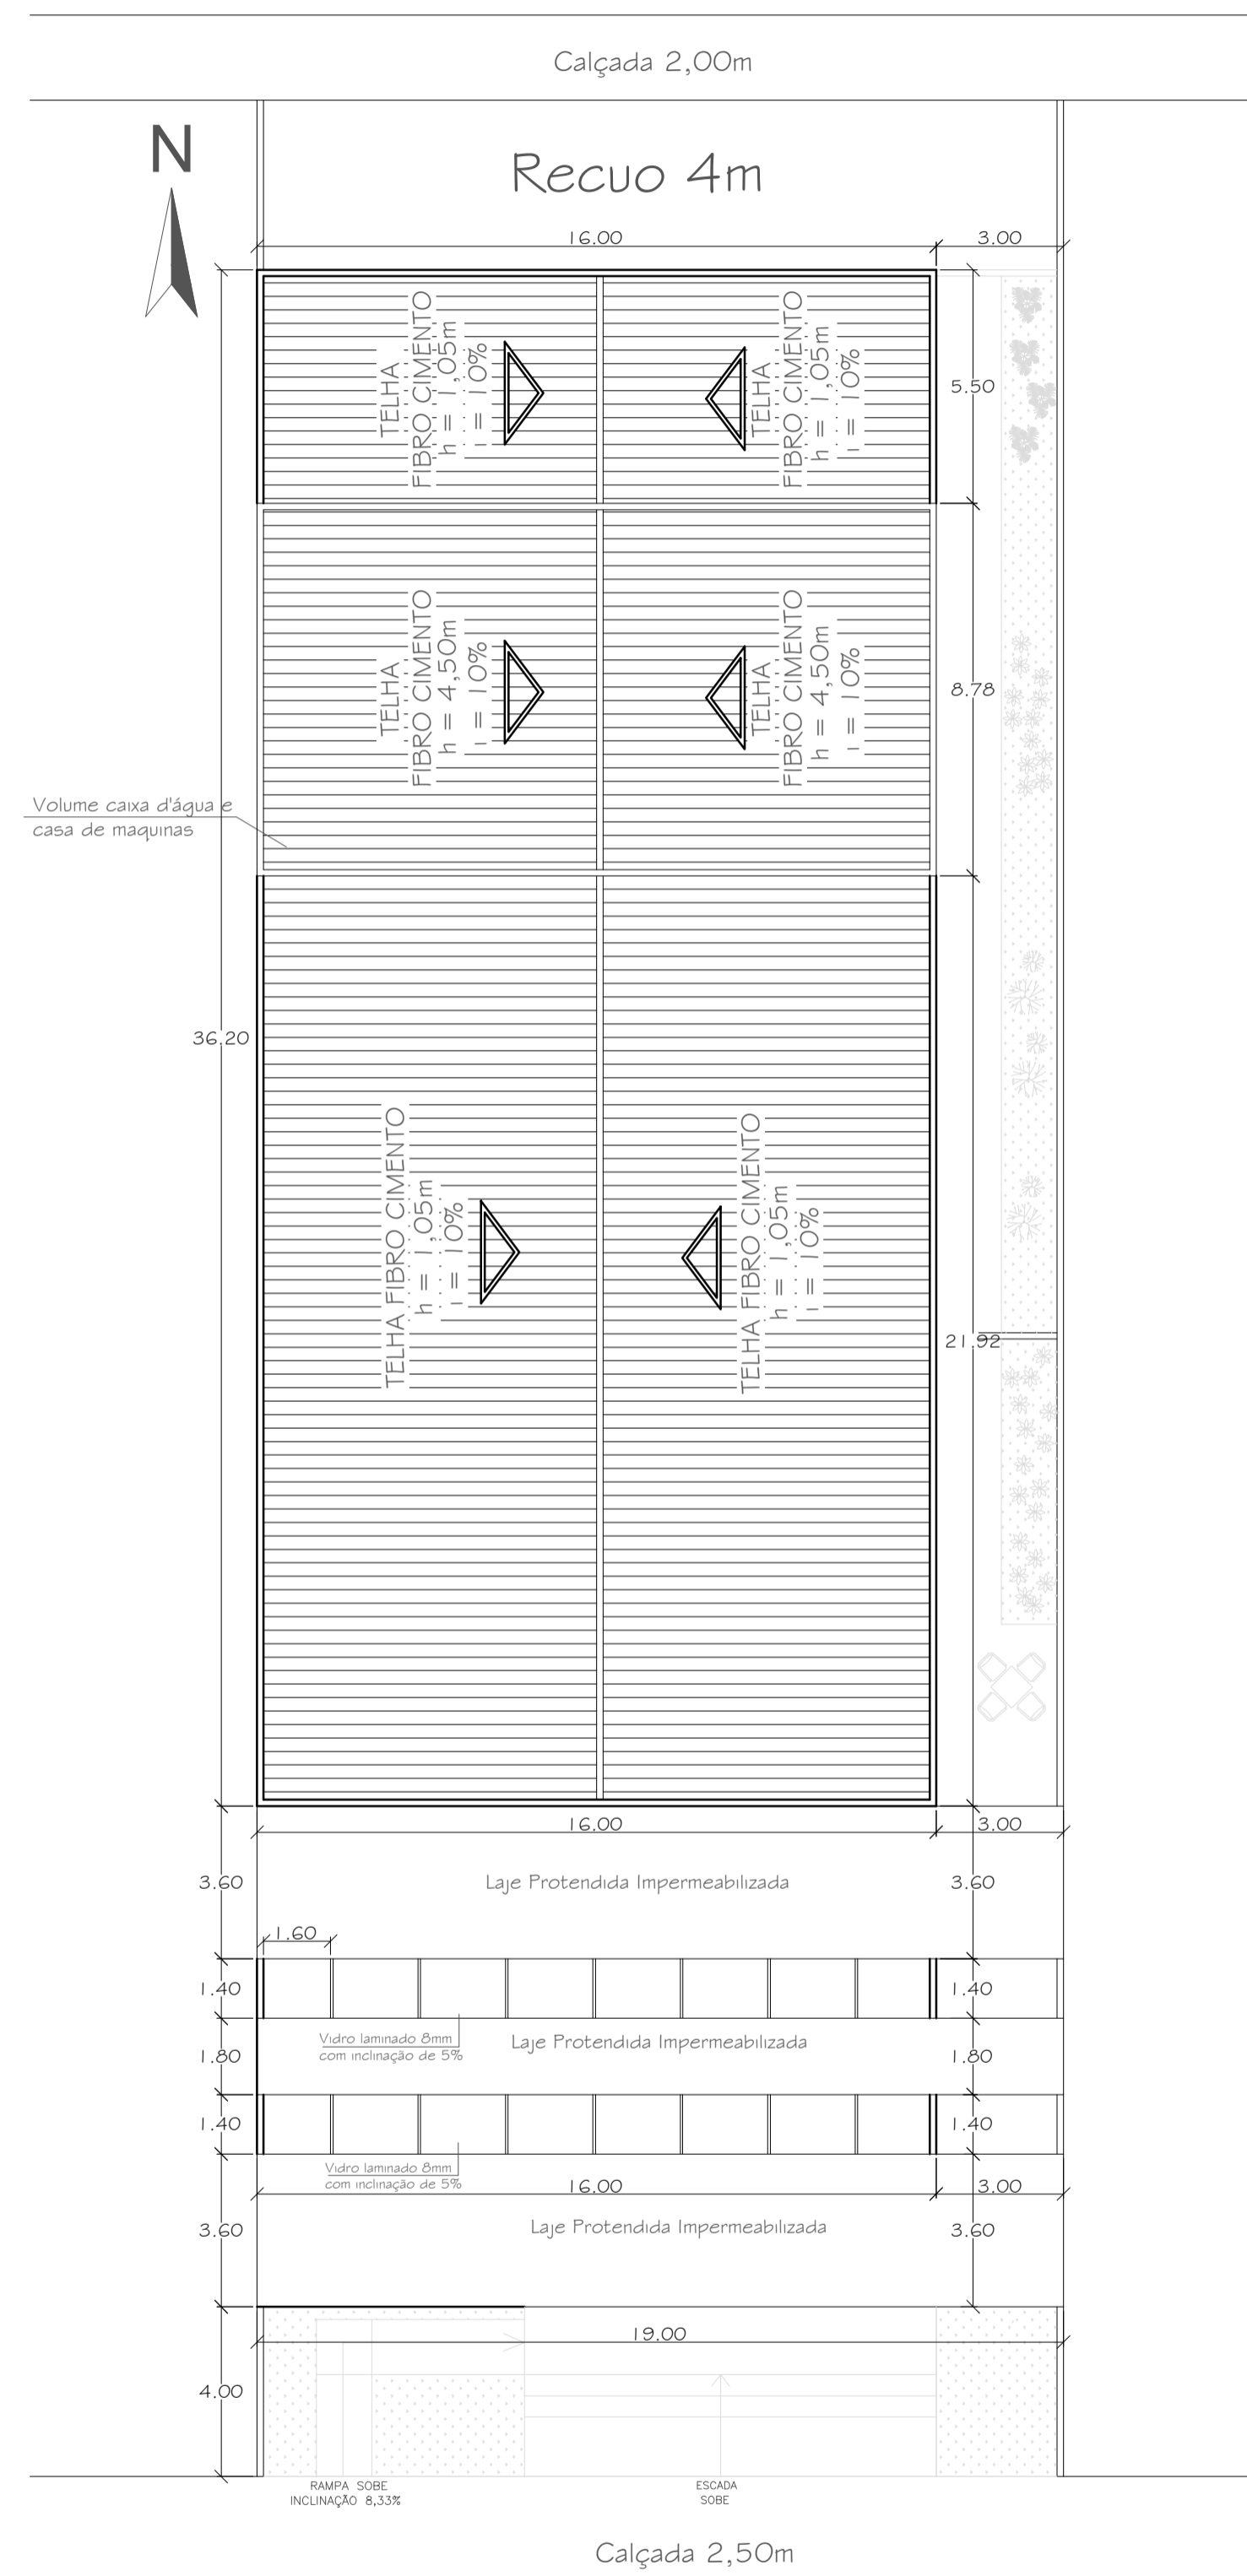