

QUADRA EXISTENTE  
+0.10

**PAVIMENTO TÉRREO**  
Escala 1/100

LEGENDA REVESTIMENTOS

PISO  
1 PISO EM CERÂMICA 60x60cm NA COR BRANCA

2 PISO EM CONCRETO PÓLIDO

SG SOLEIRA EM GRANITO - COM A LARGURA DA PAREDE

TETO

1 REBOCO PAULISTA/ PINTURA ACRILICA COR BRANCO NEVE


PAREDE

1 PAREDES: REVESTIMENTO CERÂMICO BRANCO 30x30cm, ATÉ 180cm DE ALTURA; COM FILETE DE COROAMENTO DE GRANITO; A SUPERFÍCIE ACIMA DO COROAMENTO RECEBERÁ PINTURA EM TINTA ACRILICA FOSCA, NA COR BRANCA


2 PINTURA TINTA ACRILICA FOSCA/COR BRANCO NEVE

3 PINTURA TINTA ACRILICA FOSCA/COR AZUL OCEANO PACIFICO DA SUVINIL


4 PINTURA TINTA ACRILICA FOSCA/COR AZUL ROYAL DA SUVINIL

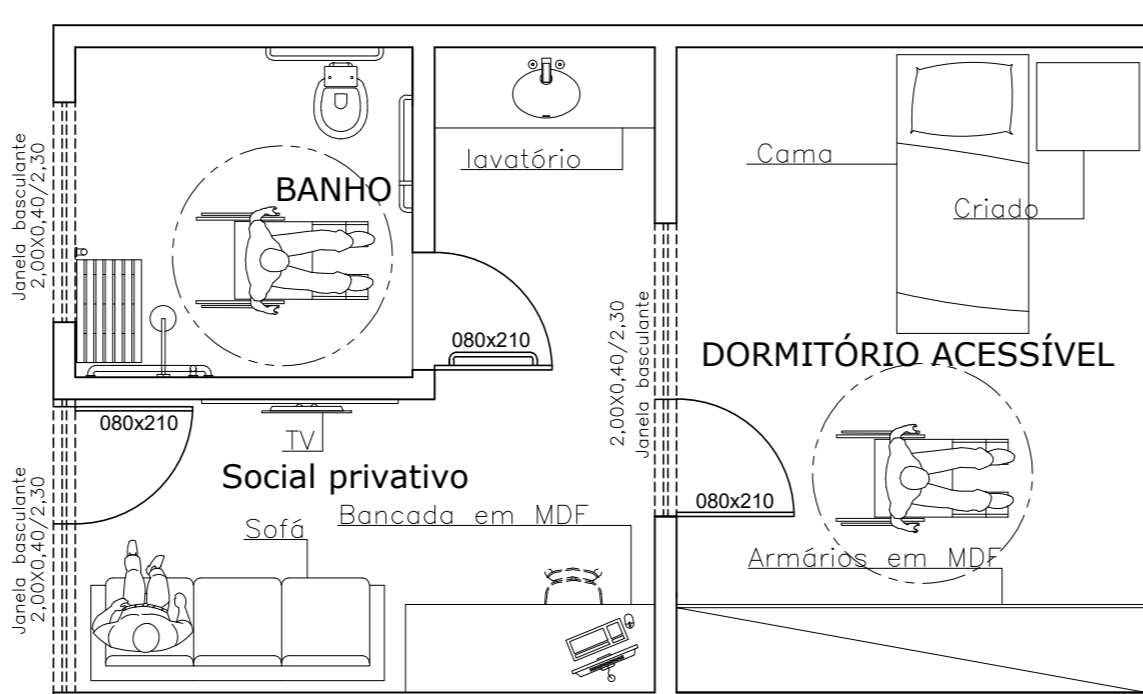

**TIPOLOGIA ACESSÍVEL**  
Escala 1/50

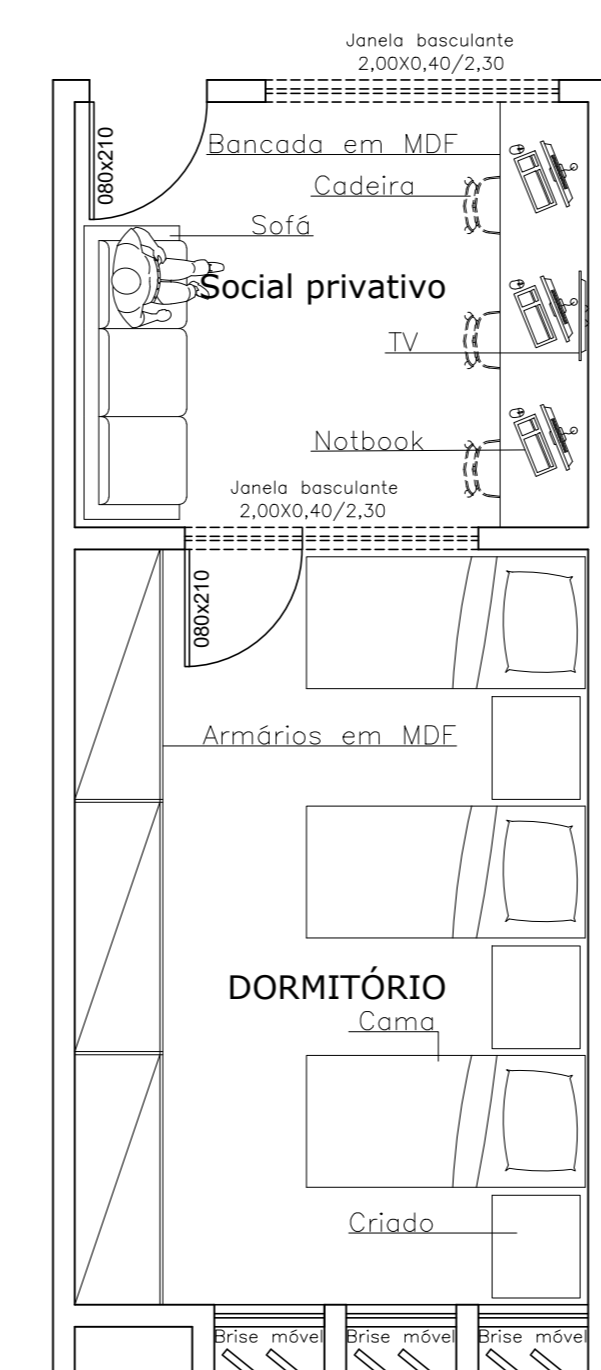

**TIPOLOGIA 1 MASCULINA**  
Escala 1/50

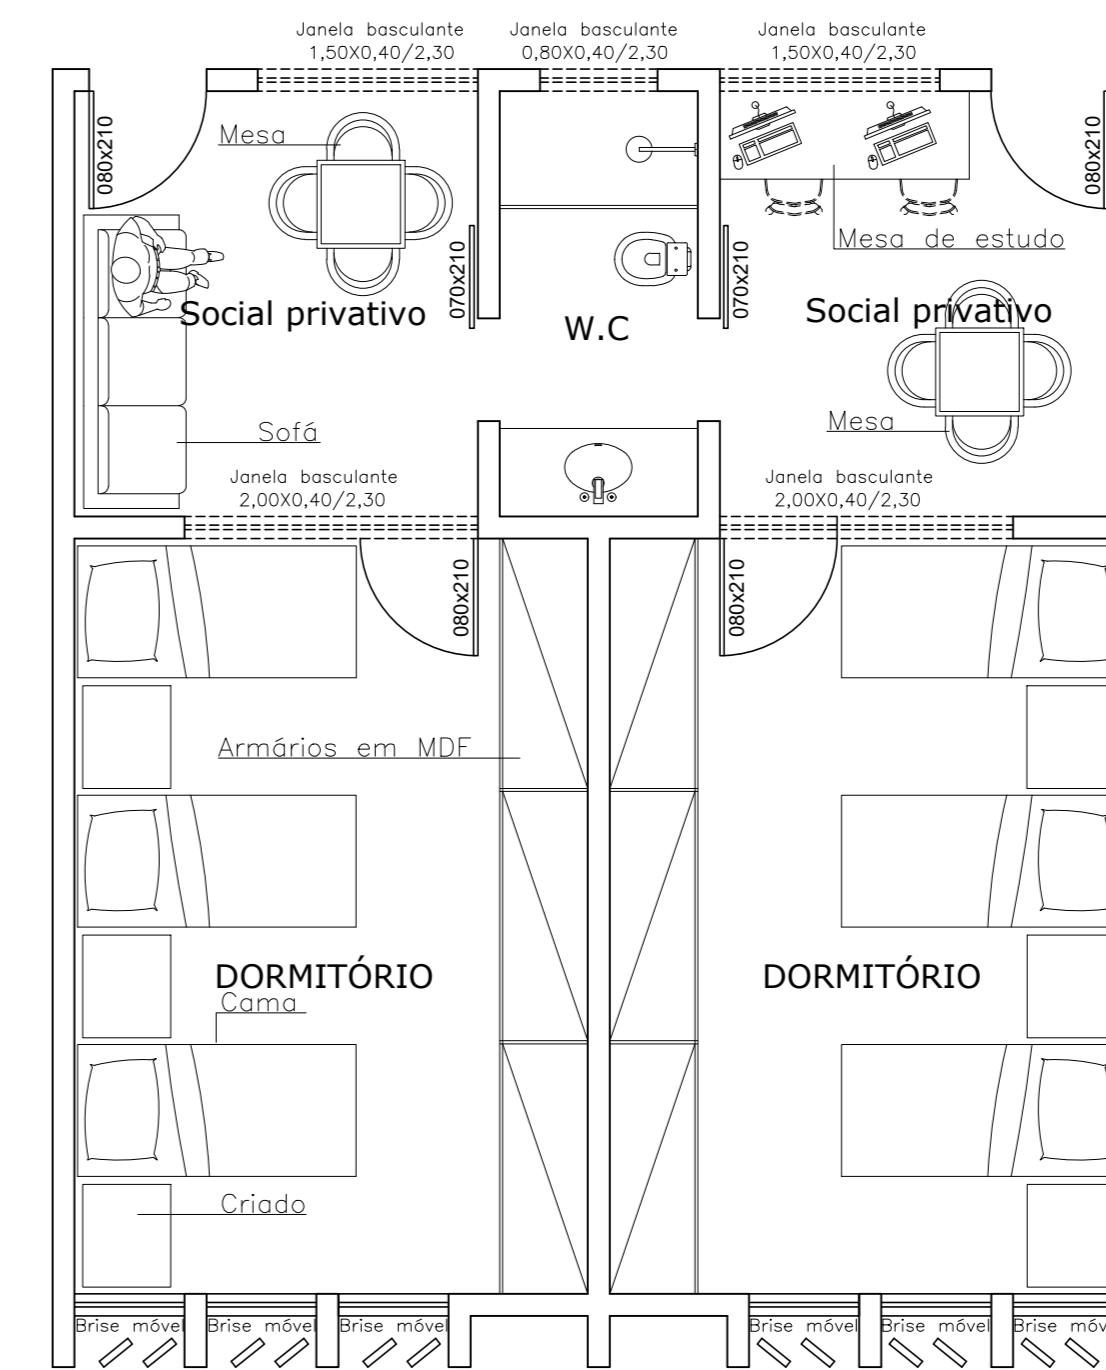

**TIPOLOGIA 2 MASCULINA**  
Escala 1/50

**ALOJAMENTO ESTUDANTIL**

ALUNO: RAPHAEL BANDONI BRANQUINHO  
10º PERÍODO - TCCII

PROBLEMA DE CONSULTA DE CURSO: ALOJAMENTO ESTUDANTIL CAMPUS CEFET VARGINHA/MG

DISCIPLINA: ARQUITETURA E URBANISMO UNIS/MG

CATEGORIA DE USO: R2 - RESIDÊNCIA MULTIFAMILIAR

ÁREA TERRENO: 3.116,91m²

PAVIMENTO TÉRREO: 1.417,81m²

PAVIMENTO SUPERIOR: 1.361,53m²

TOTAL: 2.779,34m²

TAXA OCUPAÇÃO: 45,48%

COEFICIENTE IMPERMEABILIZAÇÃO (C.I): 0,90

PROJETO ARQUITETÔNICO

CEFET-MG PROJETO ARQUITETÔNICO

PAVIMENTO TÉRREO / TIPOLOGIA ACESSÍVEL / TIPOLOGIA 1 MASCULINA / TIPOLOGIA 2 MASCULINA

ESCALA: 1/100 - 1/750