



LAYOUT PAV. SUPERIOR
Escala 1/100

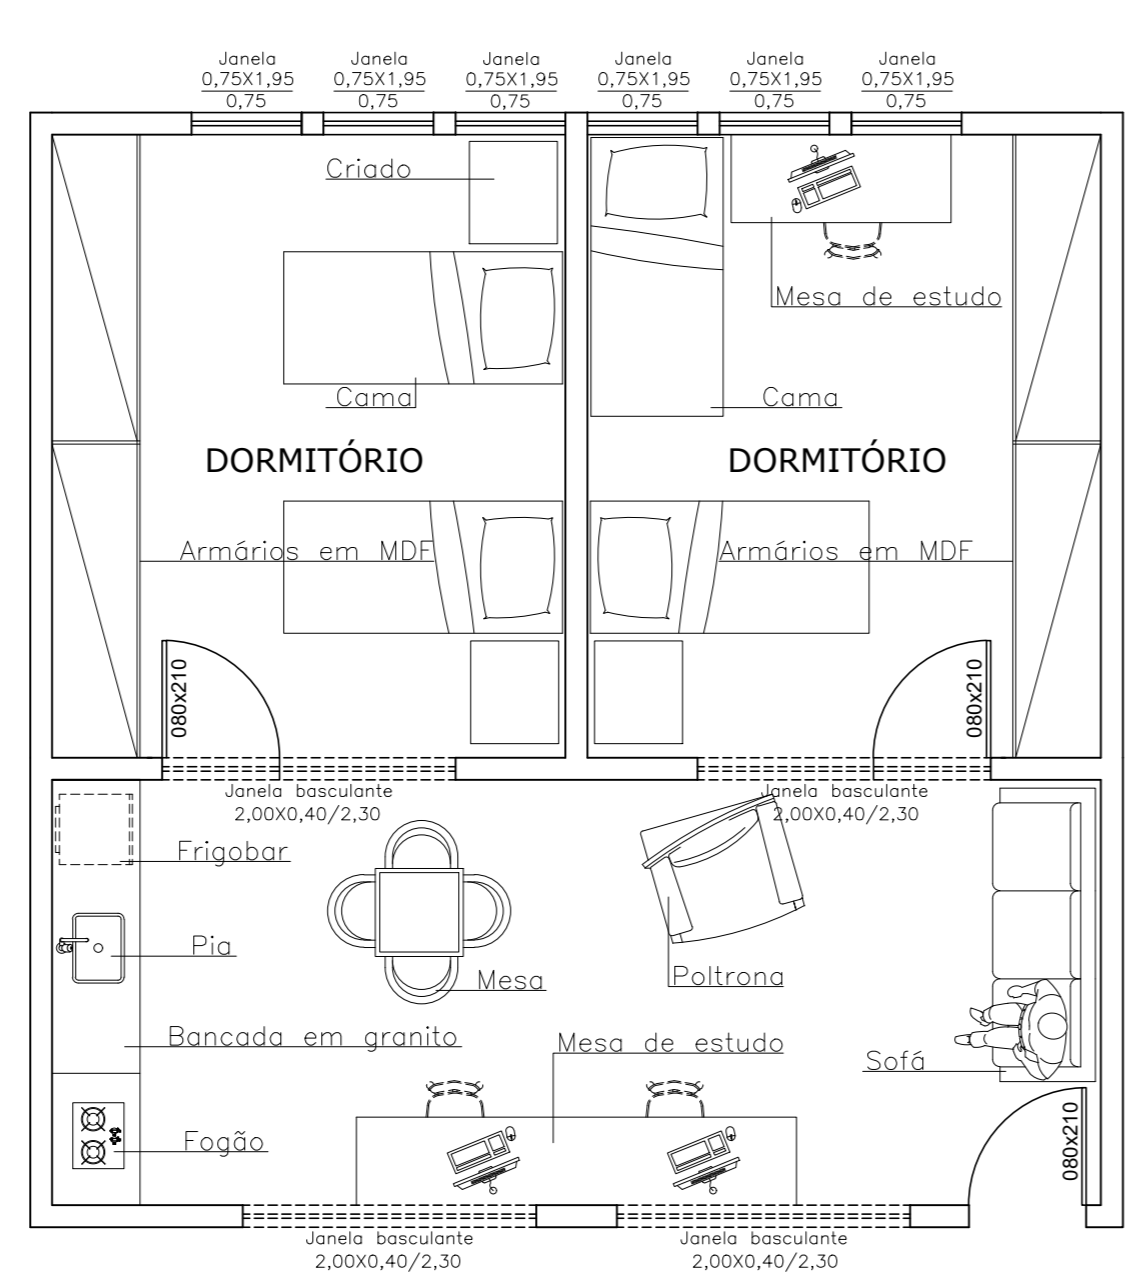

TIPOLOGIA 2 FEMININA
Escala 1/50

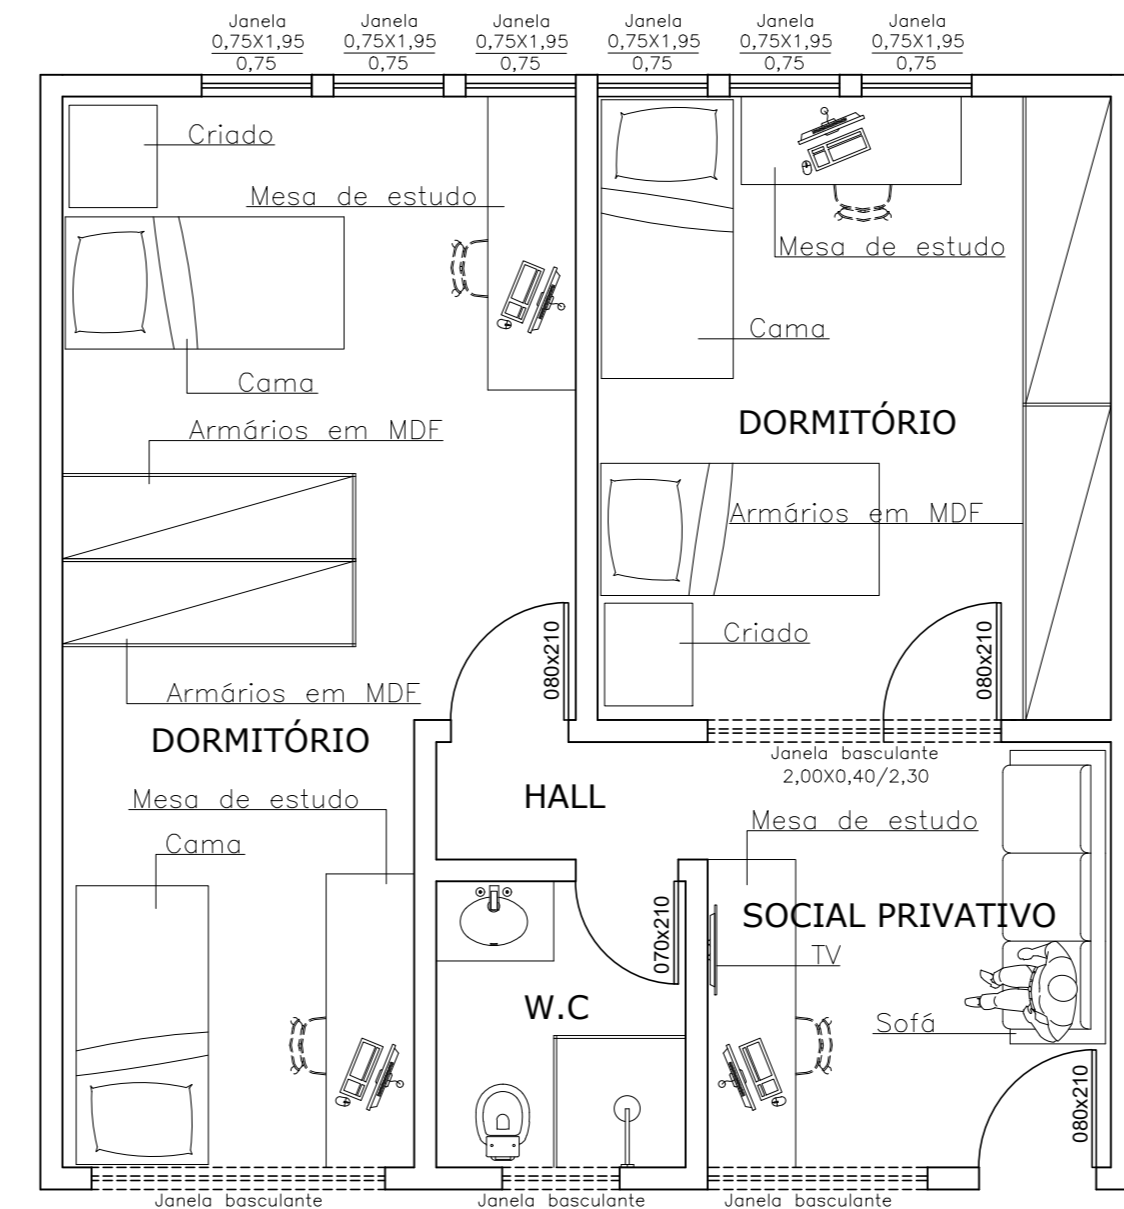

TIPOLOGIA 3 FEMININA
Escala 1/50

ALOJAMENTO ESTUDANTIL

ALUNO	RAPHAEL BANDONI BRANQUINHO		
	10º PERÍODO - TCCII		
TITULAR DE COLEGIADA DE CURSO	ALOJAMENTO ESTUDANTIL CAMPUS CEFET VARGINHA/MG		
PROFESSOR	ARQUITETURA E URBANISMO UNIS/MG		
CATEGORIA DE USO	R2 - RESIDÊNCIA MULTIFAMILIAR		
ÁREA TERRENO	3.116,91m²		
PAVIMENTO TERRENO	1.417,81m²		
PAVIMENTO SUPERIOR	1.361,93m²		
TOTAL	2.779,74m²		
TAXA OCUPAÇÃO	45,48%		
COEFICIENTE IMPERMEABILIZAÇÃO (C.I.)	0,90		
IDENTIFICADOR DA OBRA	PROJETO ARQUITETÔNICO		PRINCÍPIA
IDENTIFICADOR DA FASE	LAYOUT PAV. SUPERIOR / TIPOLOGIA 2 FEMININA / TIPOLOGIA 3 FEMININA		5/9
ESCALA	1/100 - 1/250		