

PLANTA - QUADRA
esc 1:100

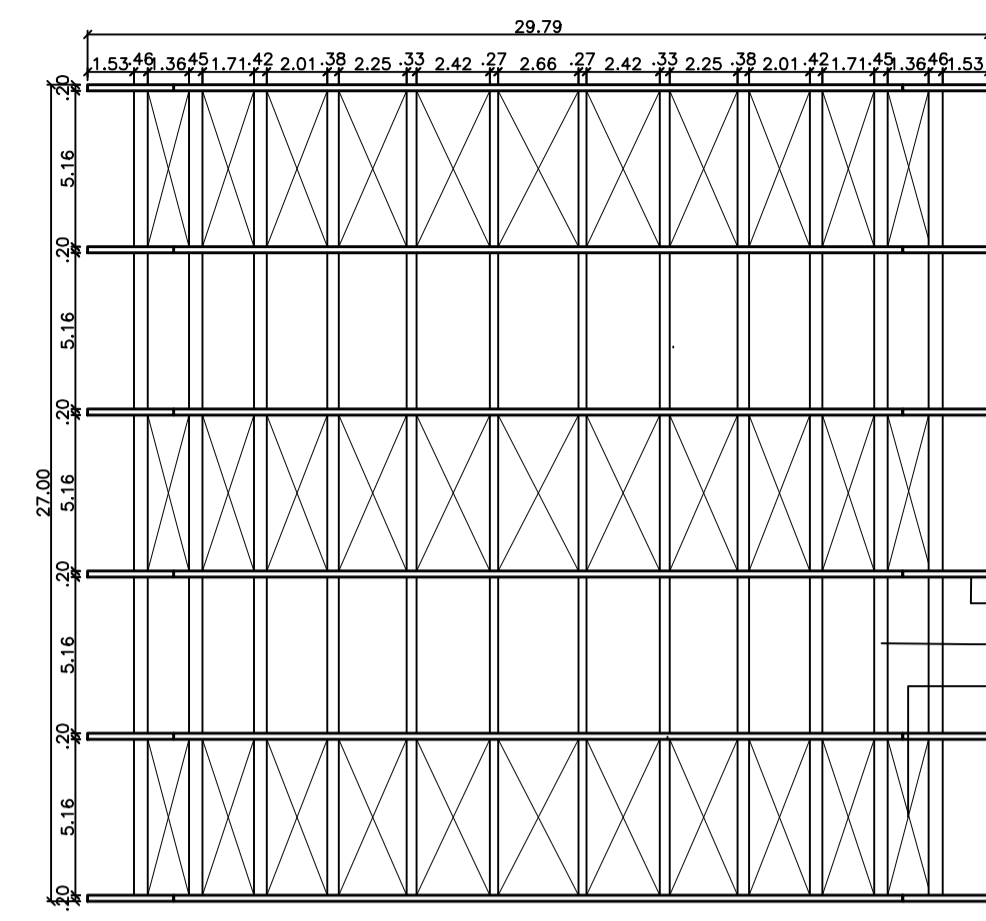


DIAGRAMA DE COBERTURA - QUADRA
esc 1:250



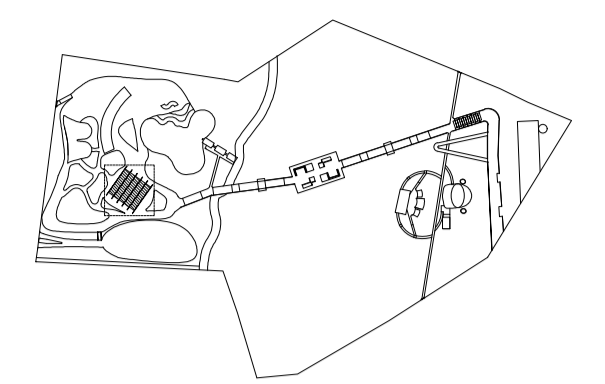



DIAGRAMA DE LOCALIZAÇÃO
sem escala

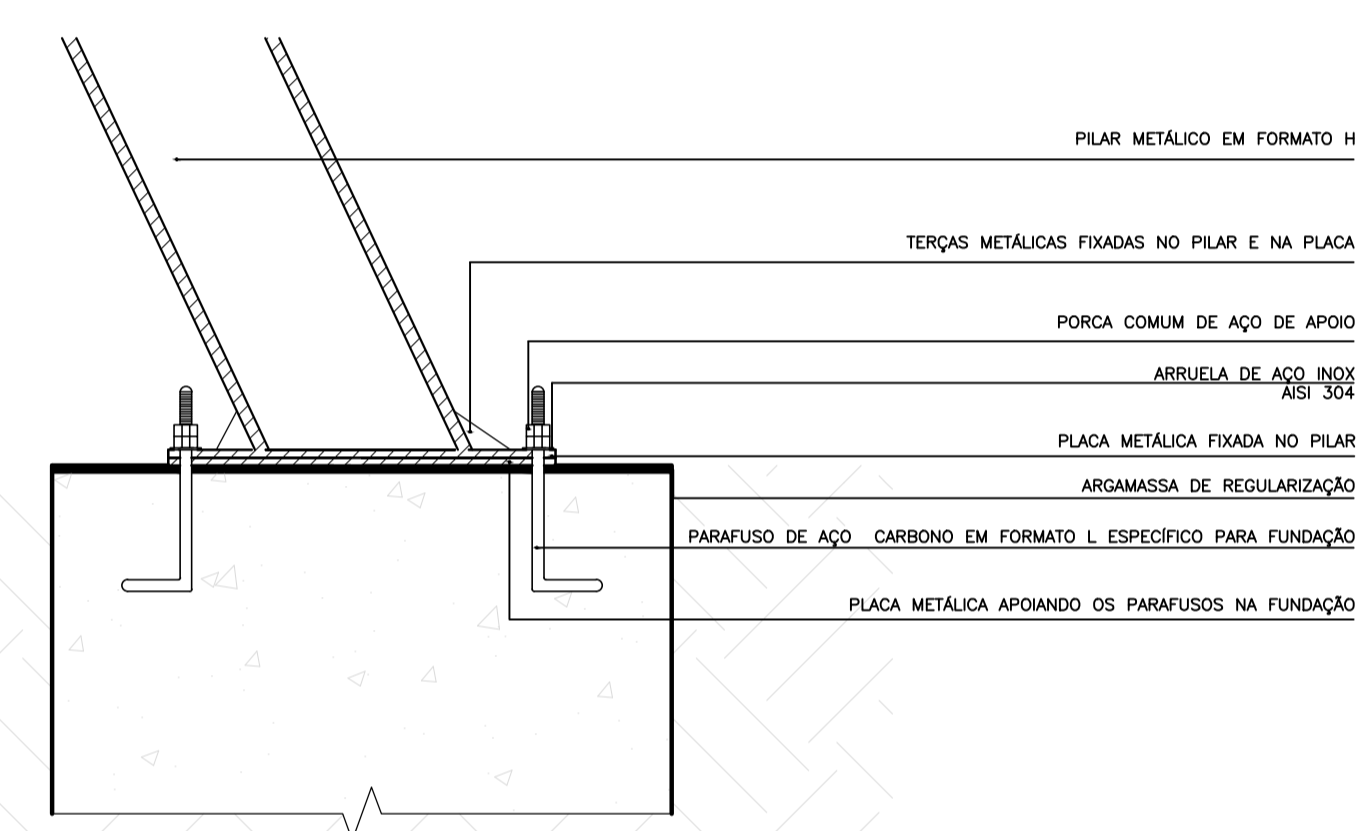

DET. 03 - CORTE AA
esc 1:20

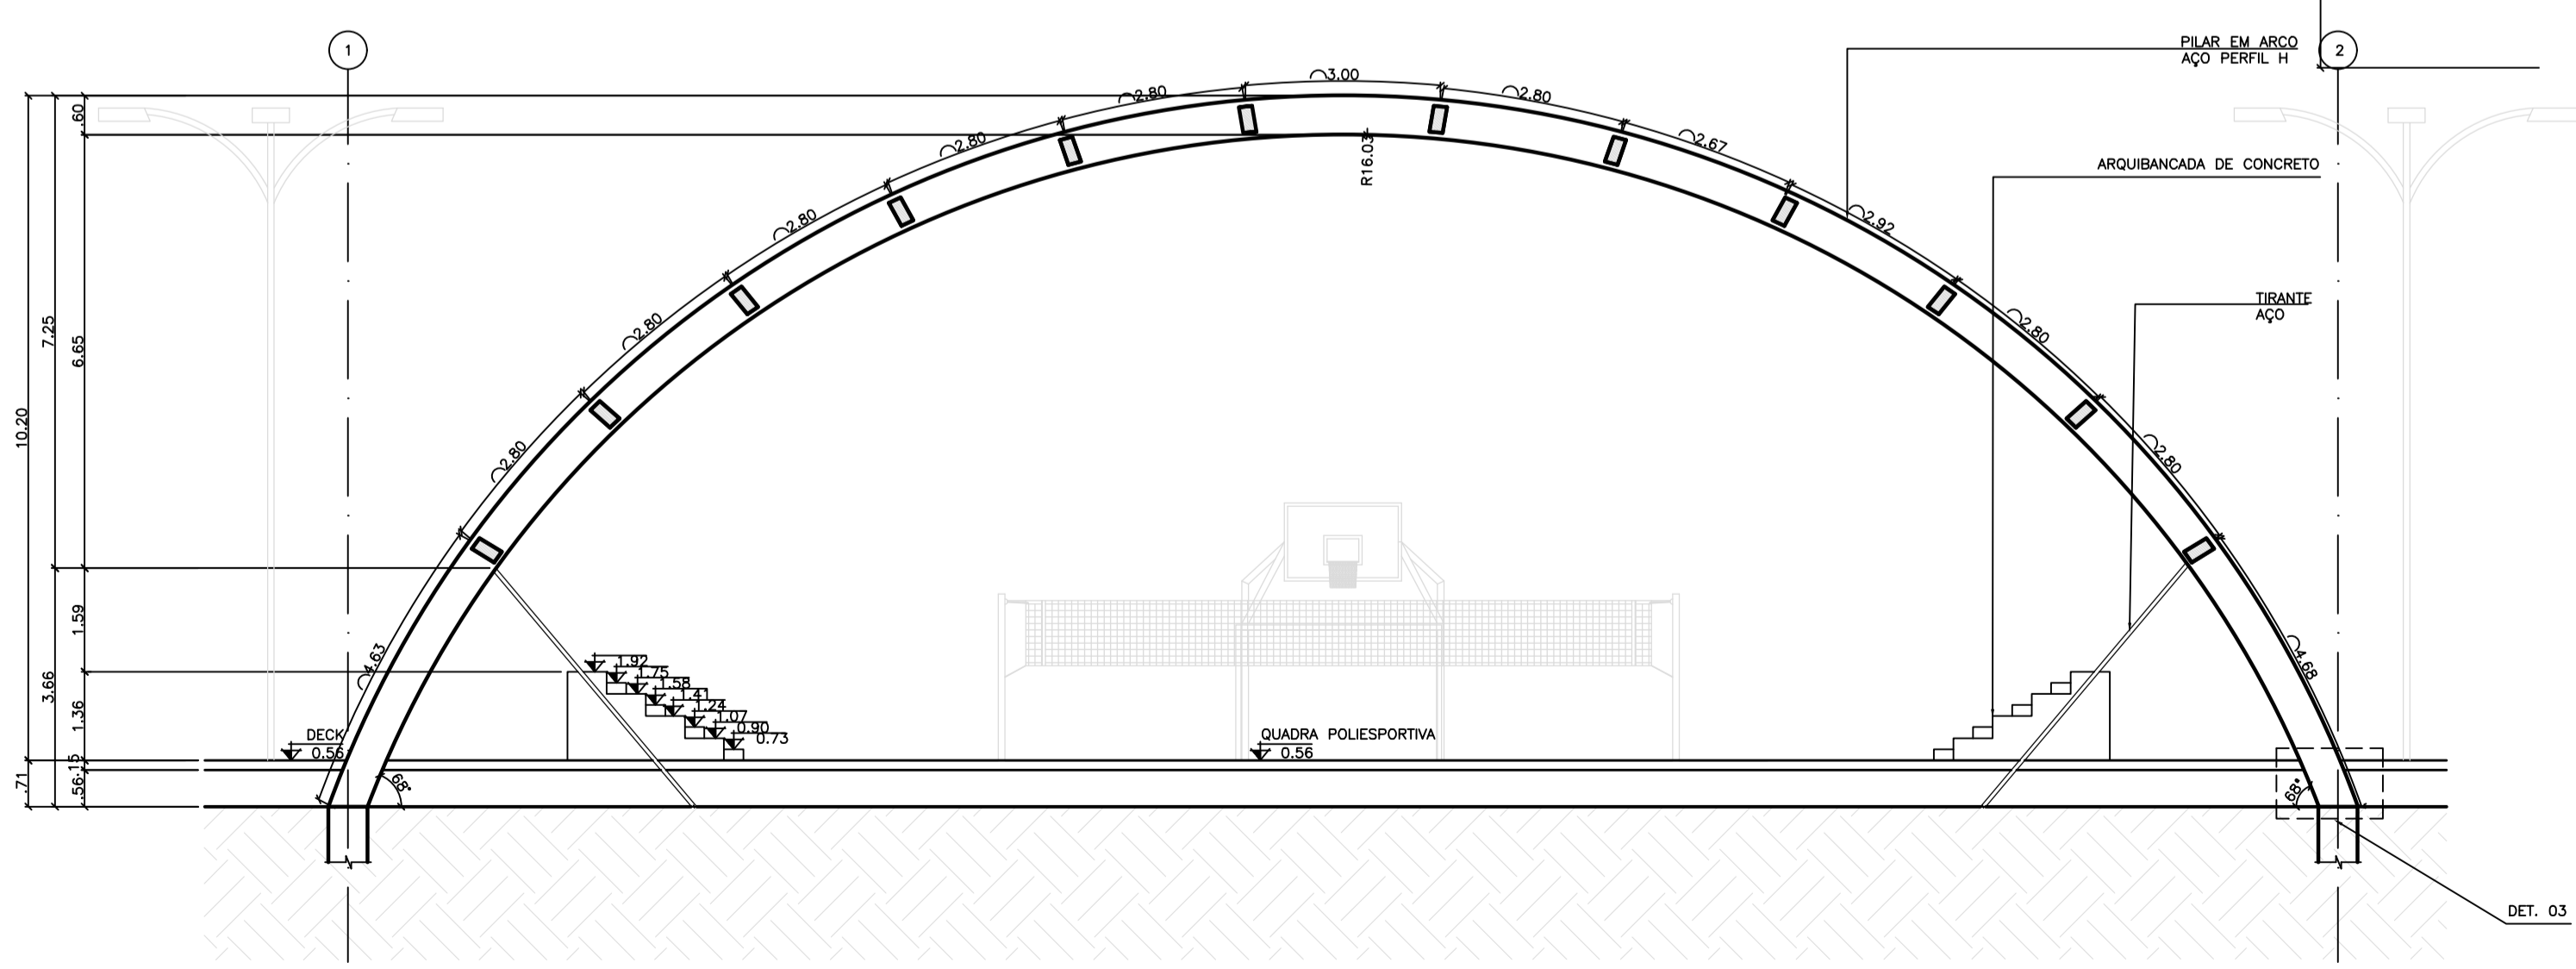

CORTE F - QUADRA
esc 1:100

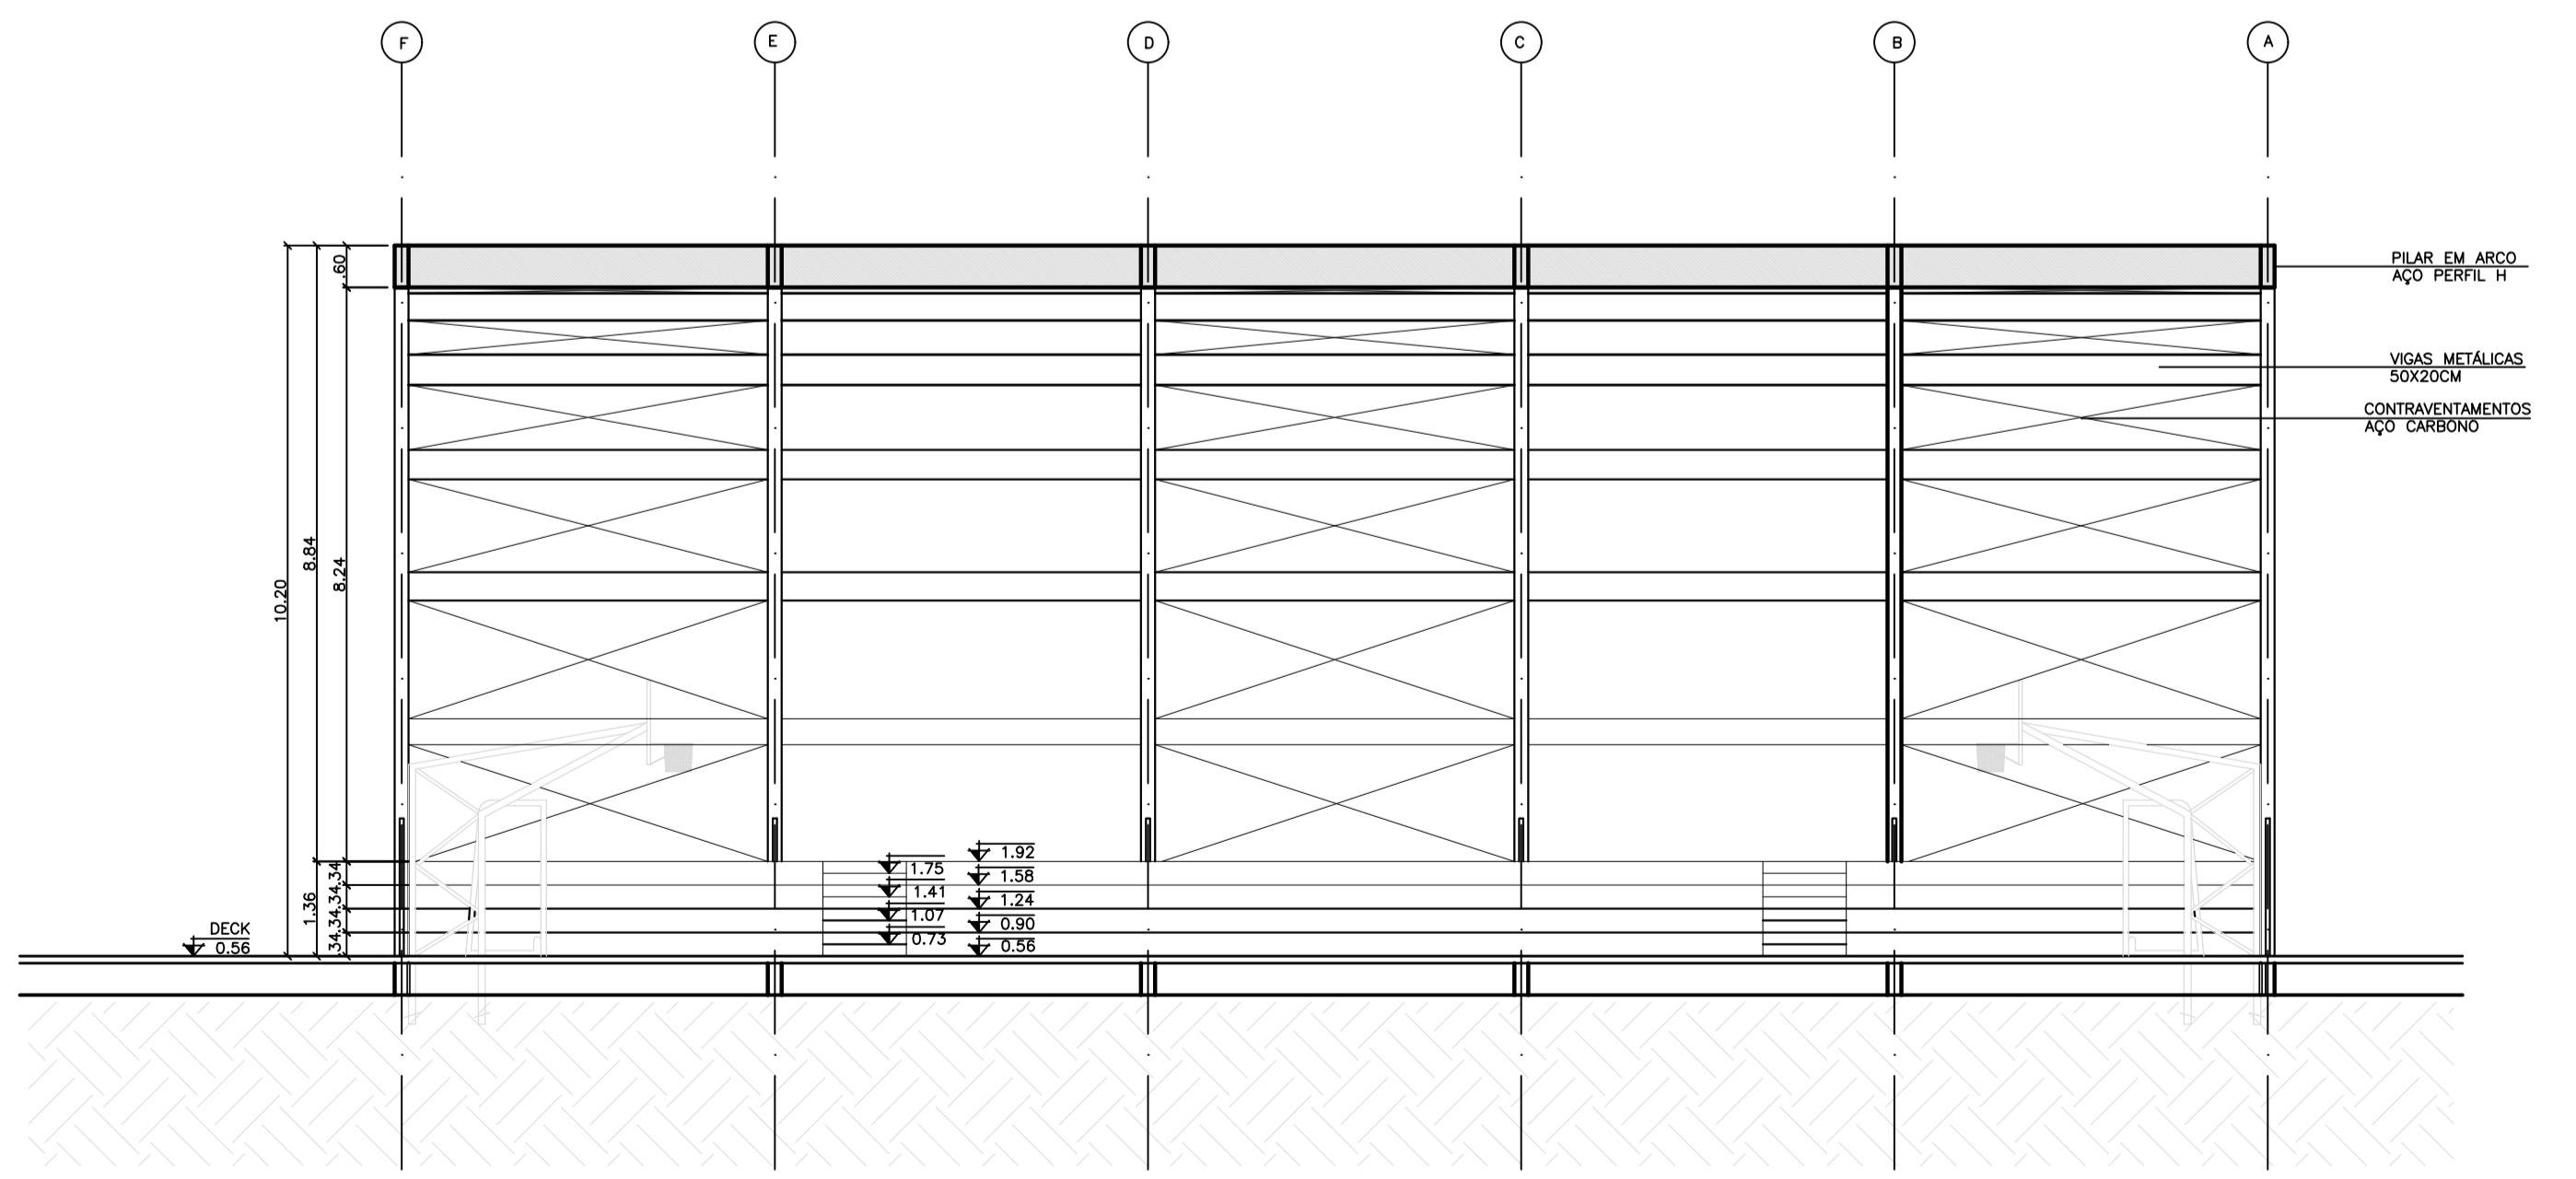

CORTE G - QUADRA
esc 1:100



CENTRO UNIVERSITÁRIO DO SUL DE MINAS - UNIS		ARQUITETURA E URBANISMO	
DISCIPLINA:	TRABALHO DE CONCLUSÃO DE CURSO II	DOCENTE:	CHRISTIAN DENI ROCHA E SILVA
ASSUNTO:	ANTEPROJETO	ESCALA:	INDICADA
ALUNO:	ALANA CURY NASCIMENTO	TURMA:	10º PERÍODO - INTEGRAL
		DATA:	07/12/2018