




LEGENDA	UMC	ALT.	PET.	ÁREA	MATERIAL
J-01	90	180	30	1,50m²	ALUMÍNIO/VERDE
J-02	120	120	180	1,44m²	ALUMÍNIO/VERDE
J-03	120	40	180	0,86m²	ALUMÍNIO/VERDE
J-04	90	150	60	1,35m²	ALUMÍNIO/VERDE
P-01	90	210	-	1,89m²	MADEIRA
P-02	90	210	-	1,89m²	ALUMÍNIO/VERDE

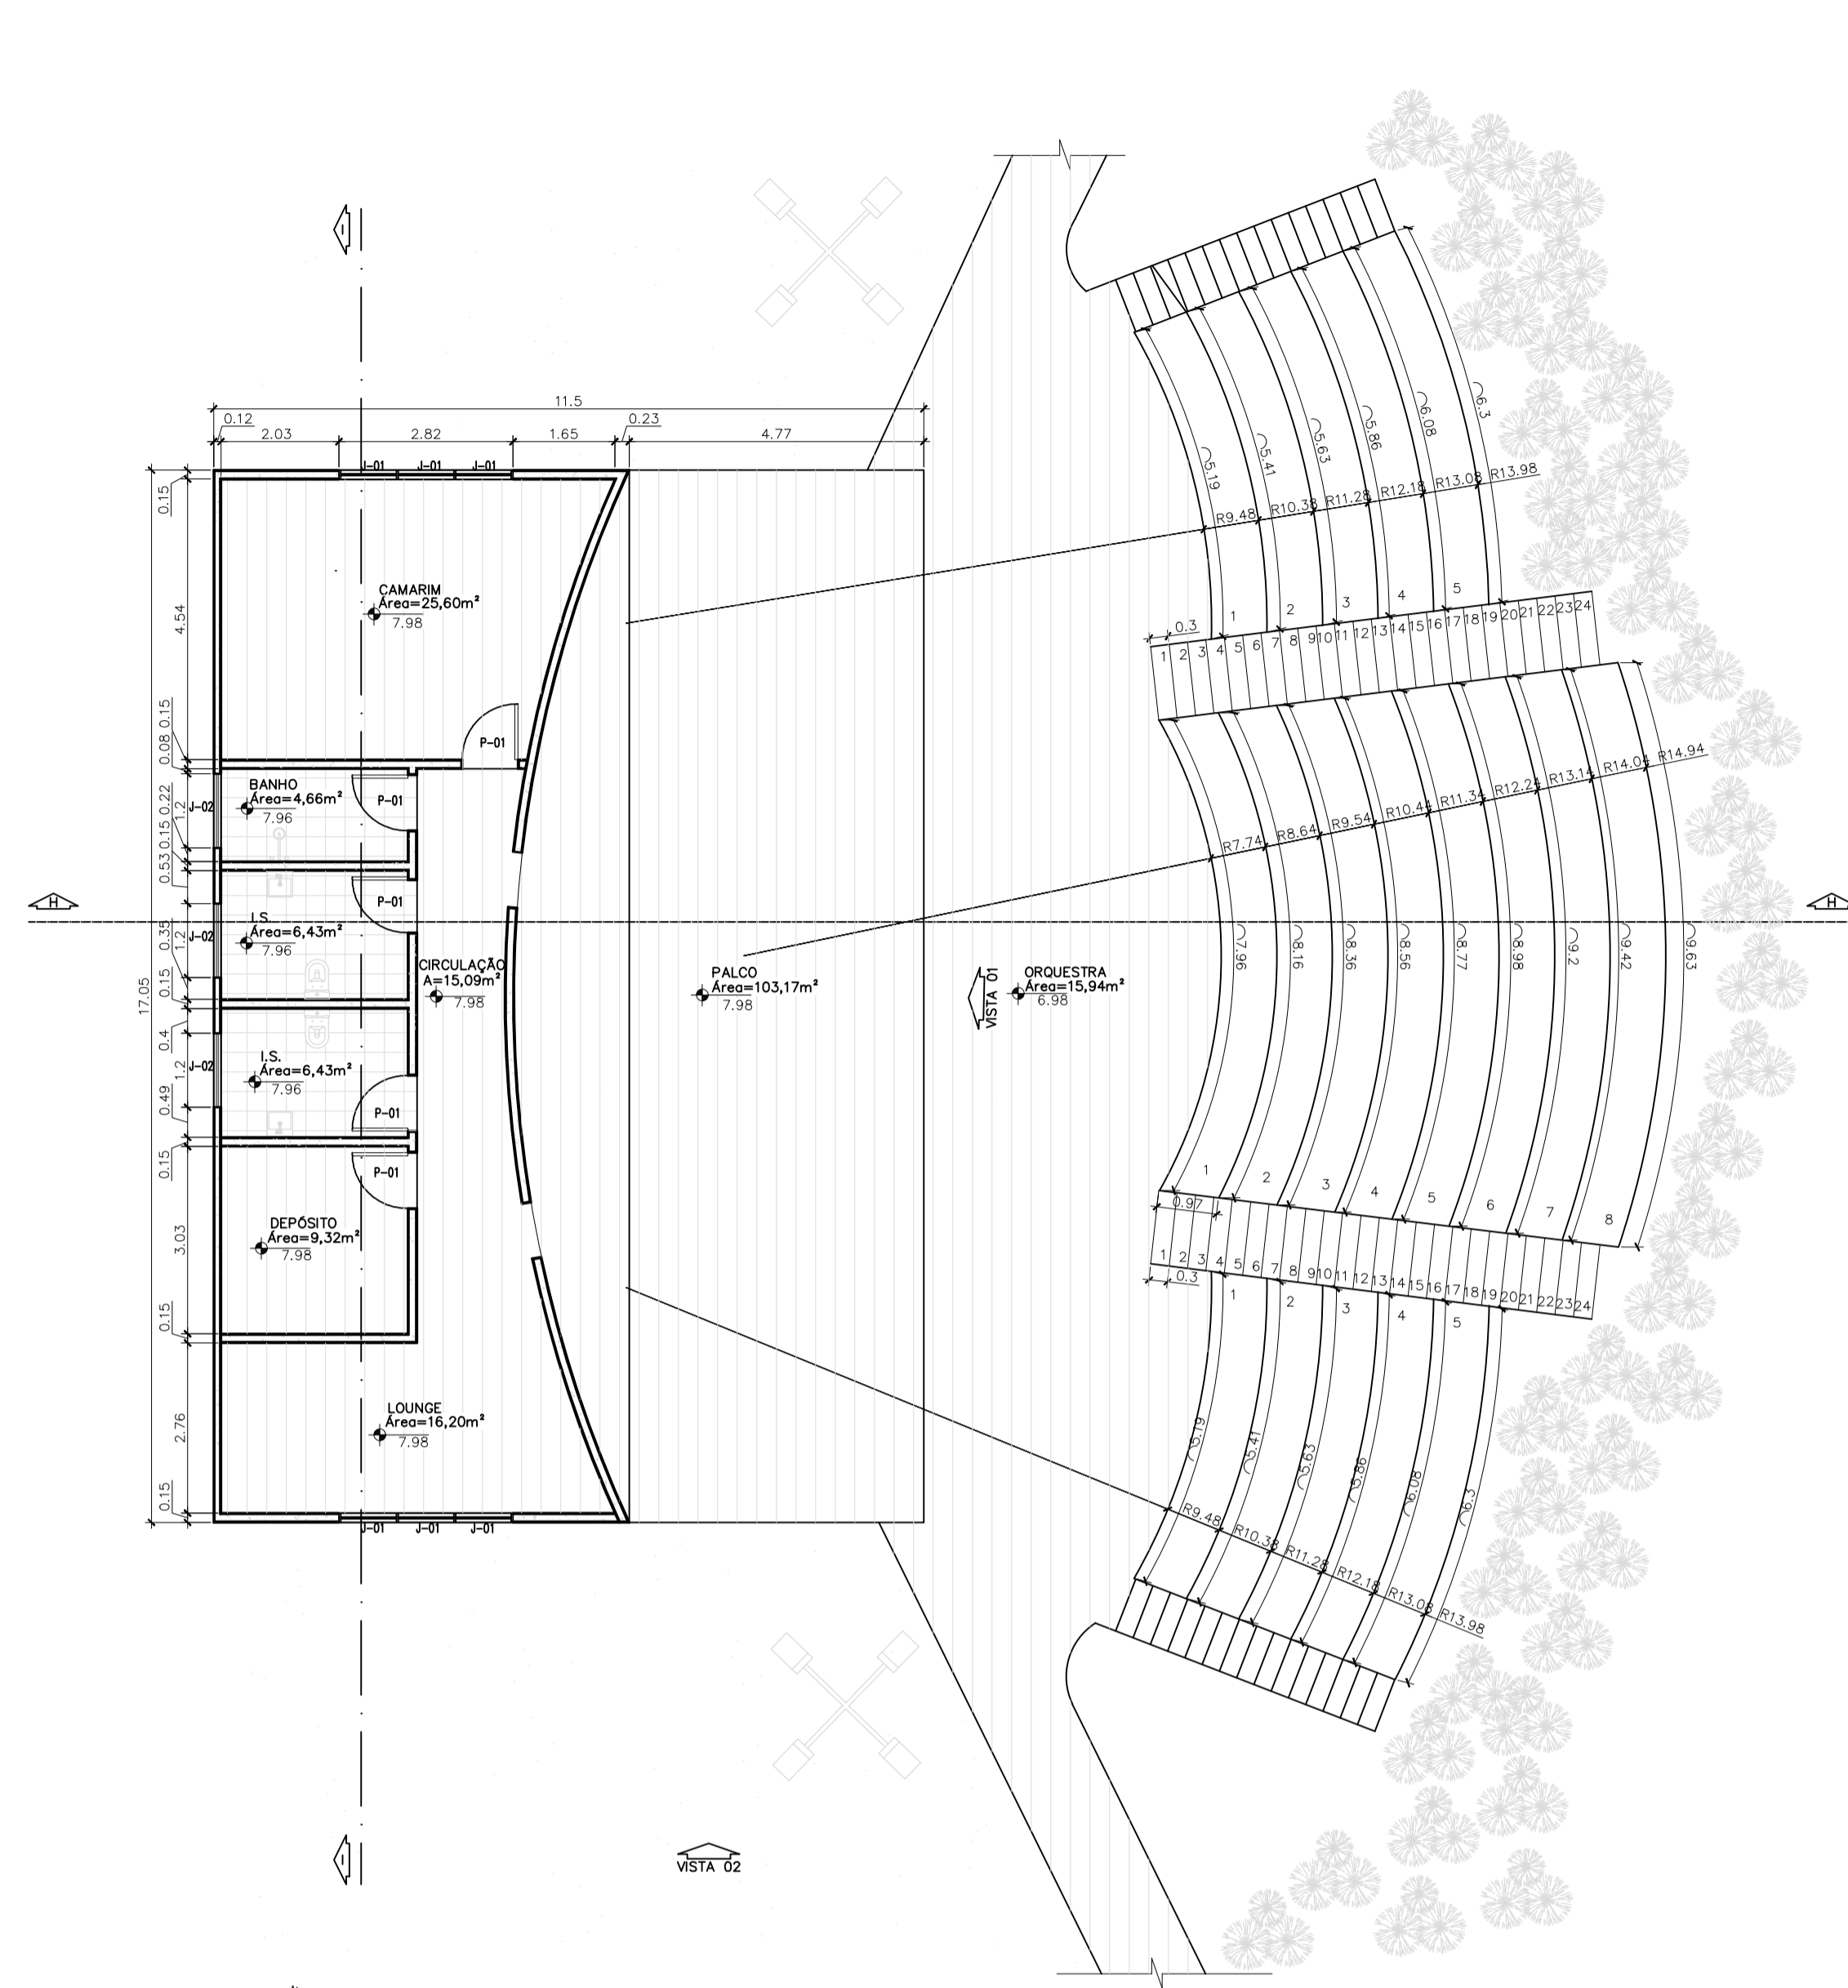


PLANTA NO NÍVEL DO PALCO - ANFITEATRO  
esc 1:100

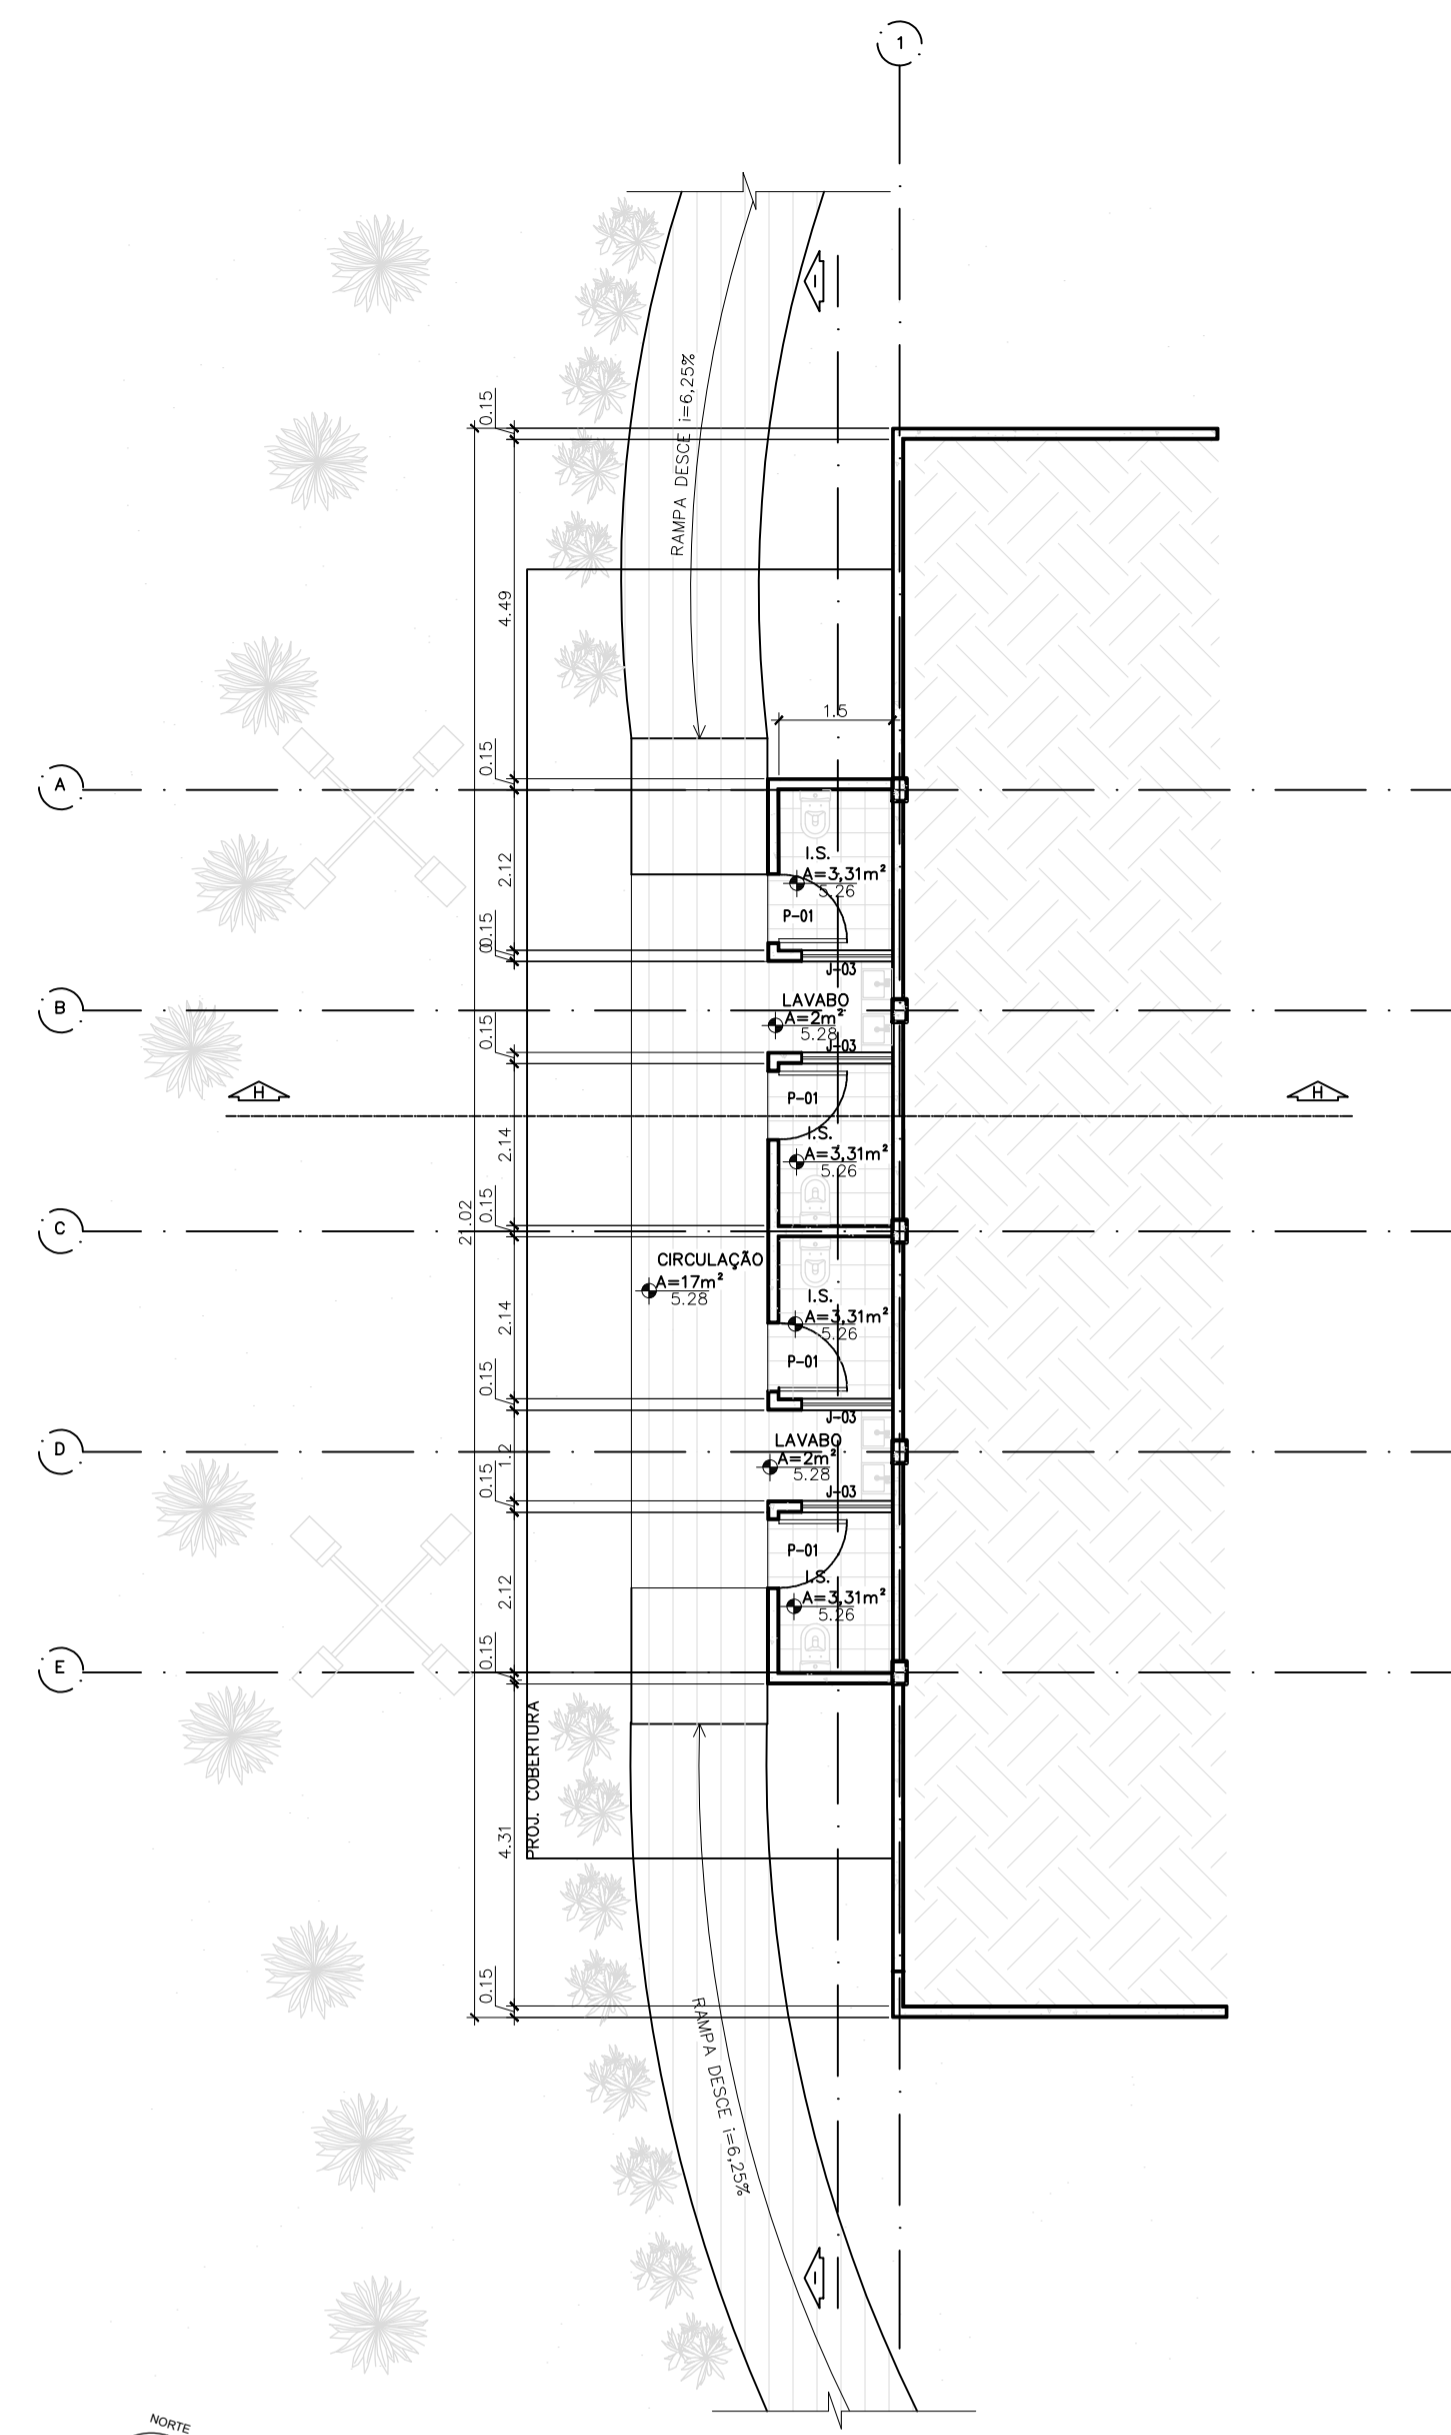


PLANTA NO NÍVEL DOS BANHEIROS  
esc 1:100

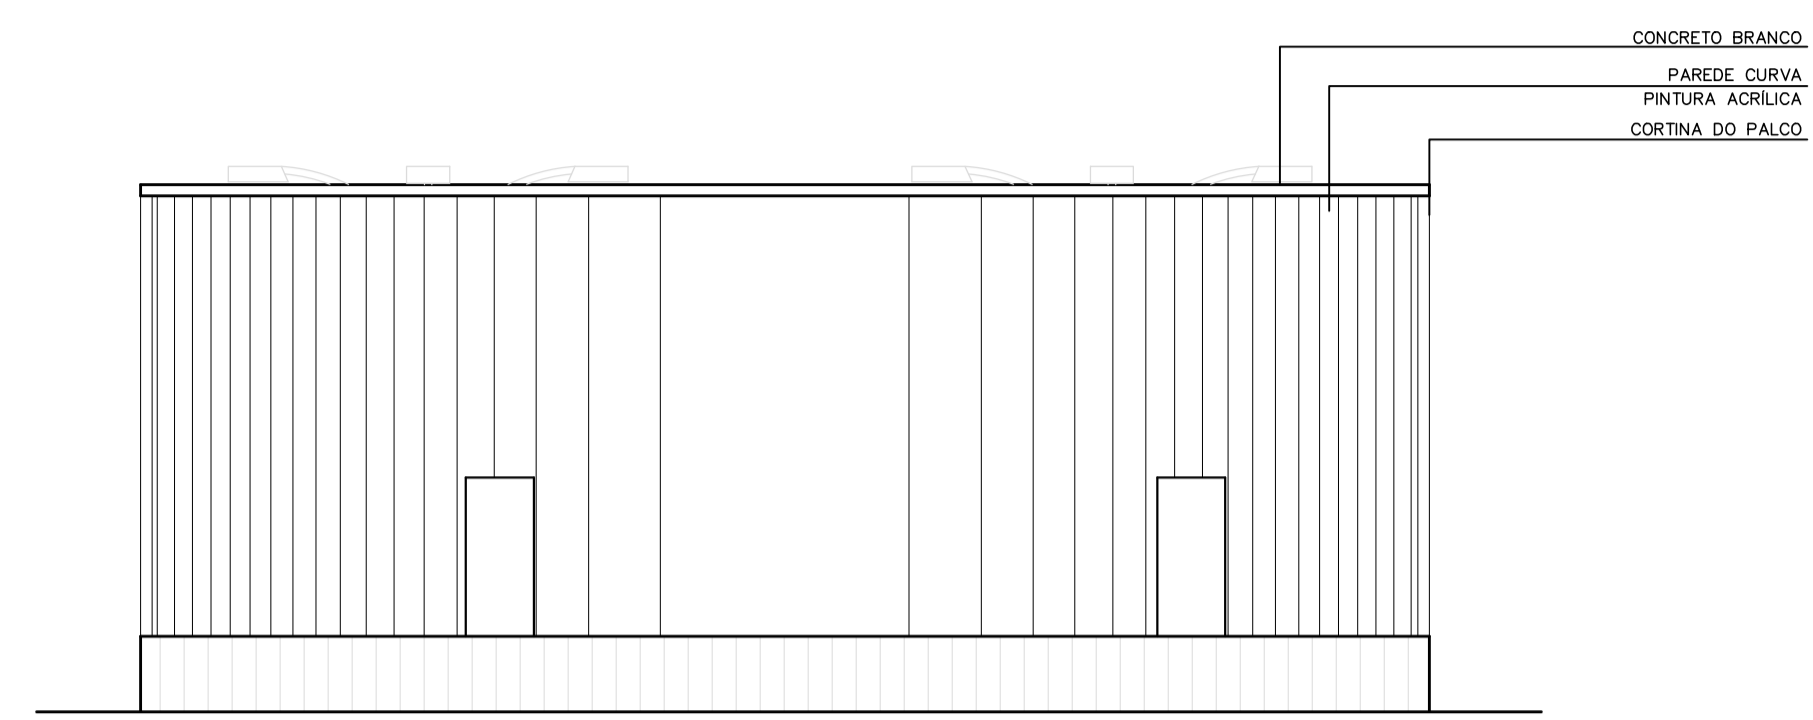


ELEVAÇÃO 01 - ANFITEATRO  
esc 1:100

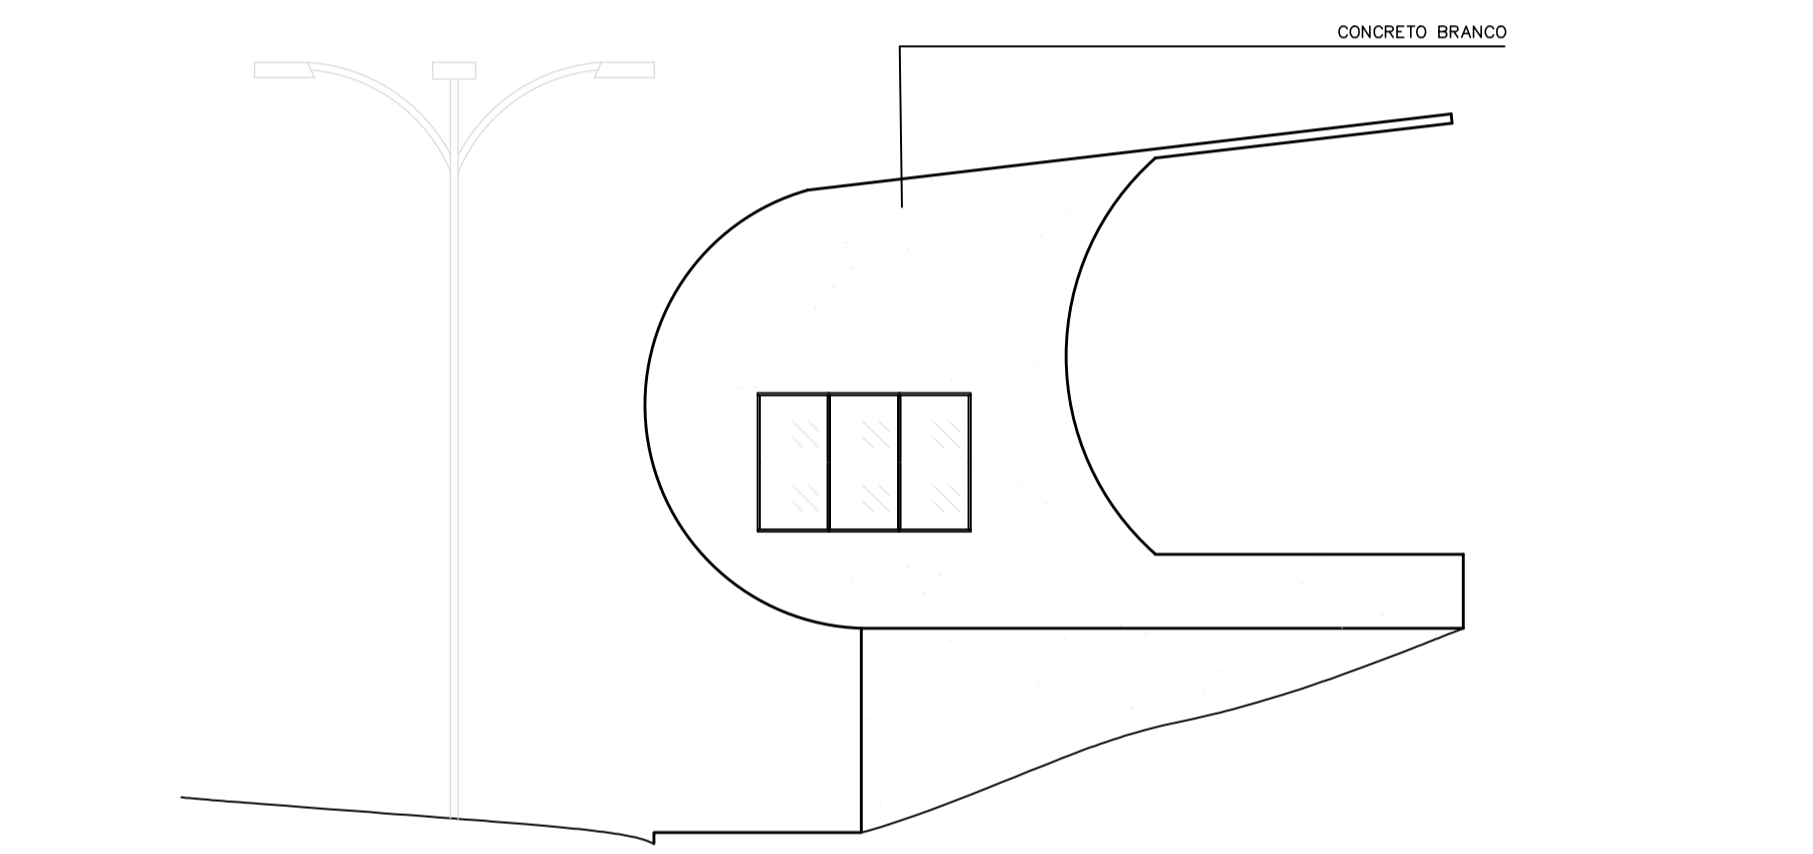

ELEVAÇÃO 02 - ANFITEATRO  
esc 1:100

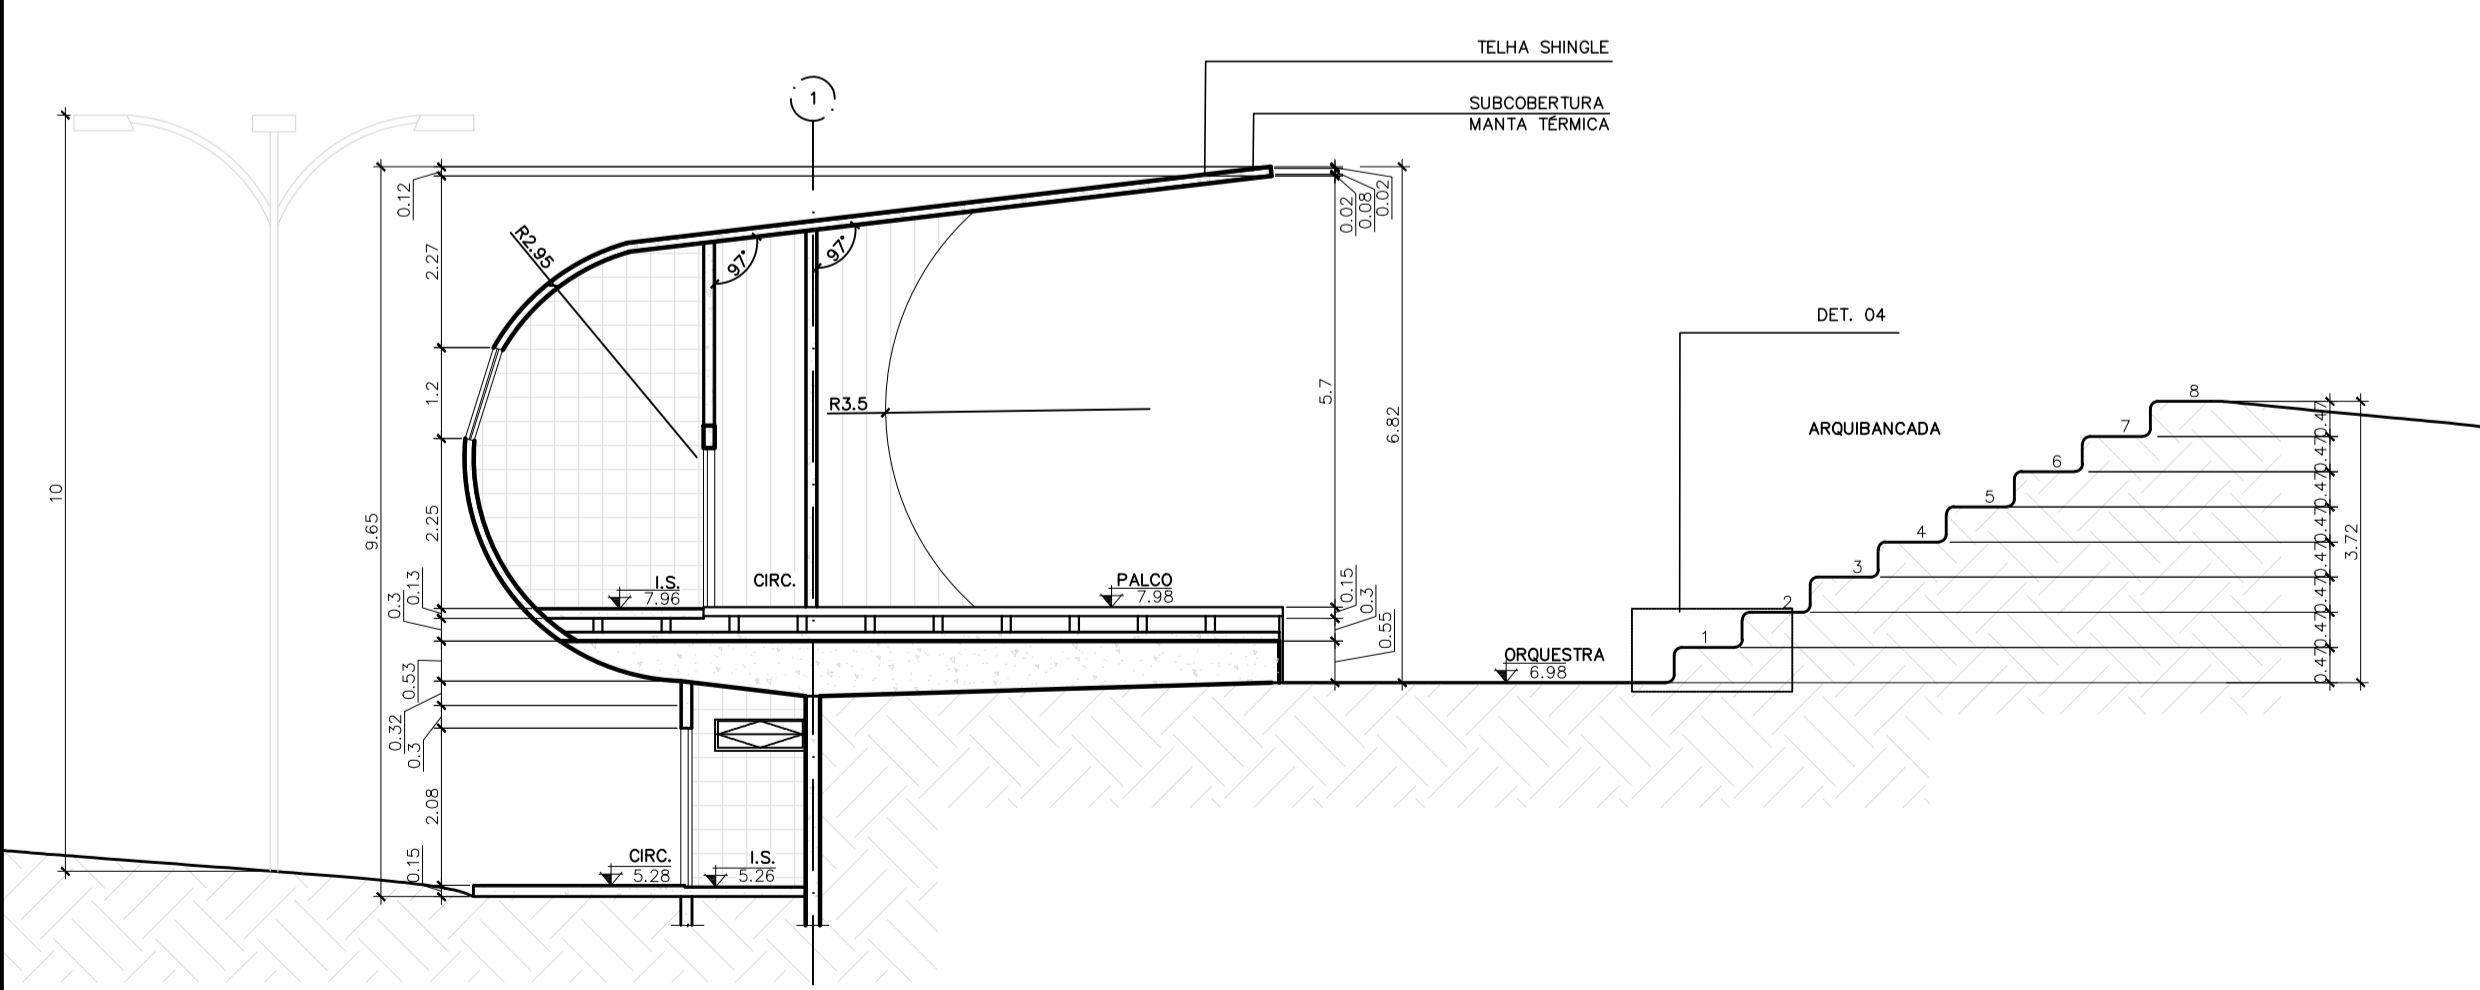

CORTE H - ANFITEATRO  
esc 1:100

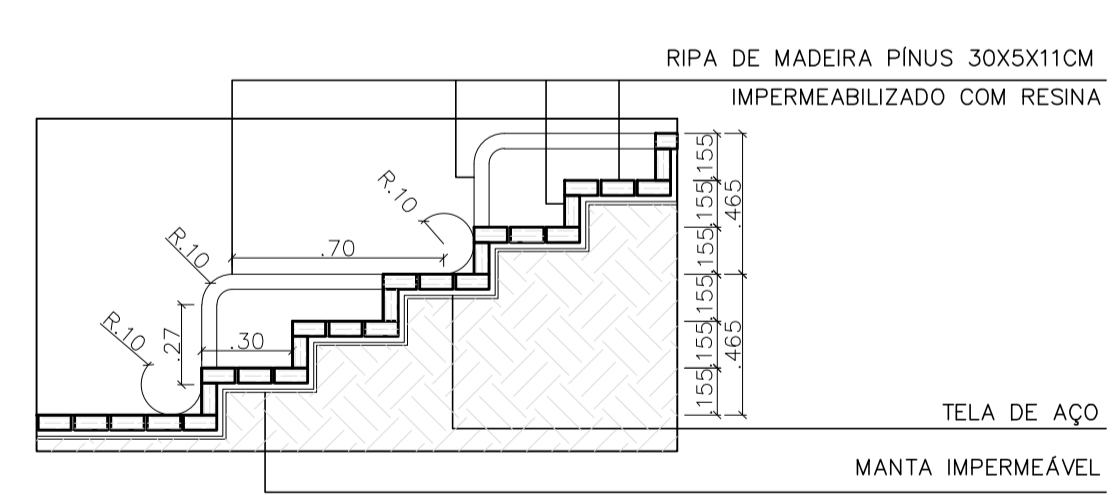

DET. 04 - ARQUIBANCADA E ESCADA  
esc 1:25


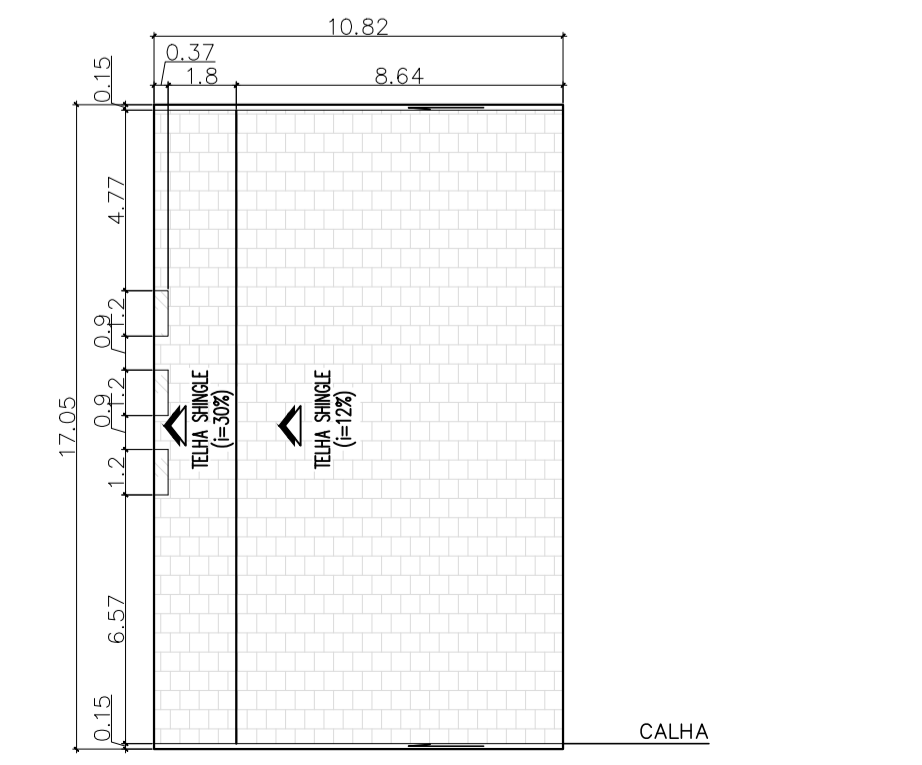


DIAGRAMA DE COBERTURA - ANFITEATRO  
esc 1:250

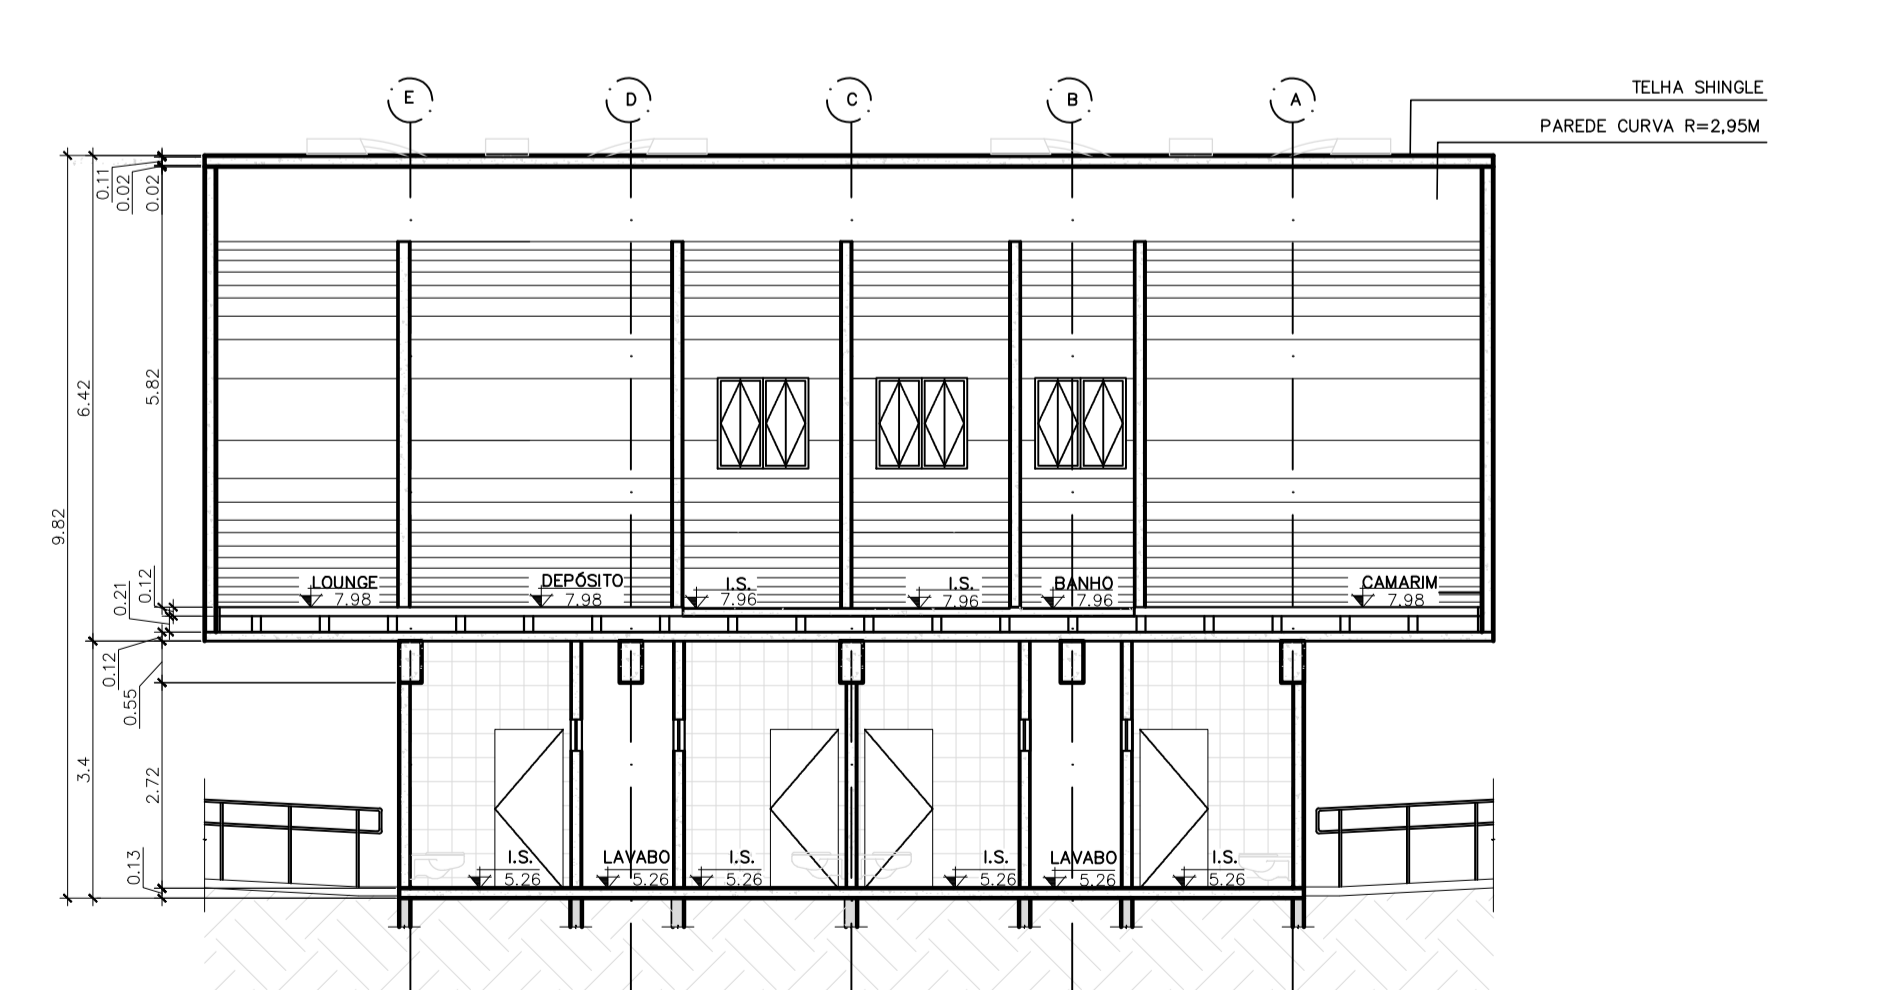

CORTE I - ANFITEATRO  
esc 1:100



DIAGRAMA DE LOCALIZAÇÃO  
sem escala

