

LAYOUT PAVIMENTO TÉRREO
ESC: 1/300


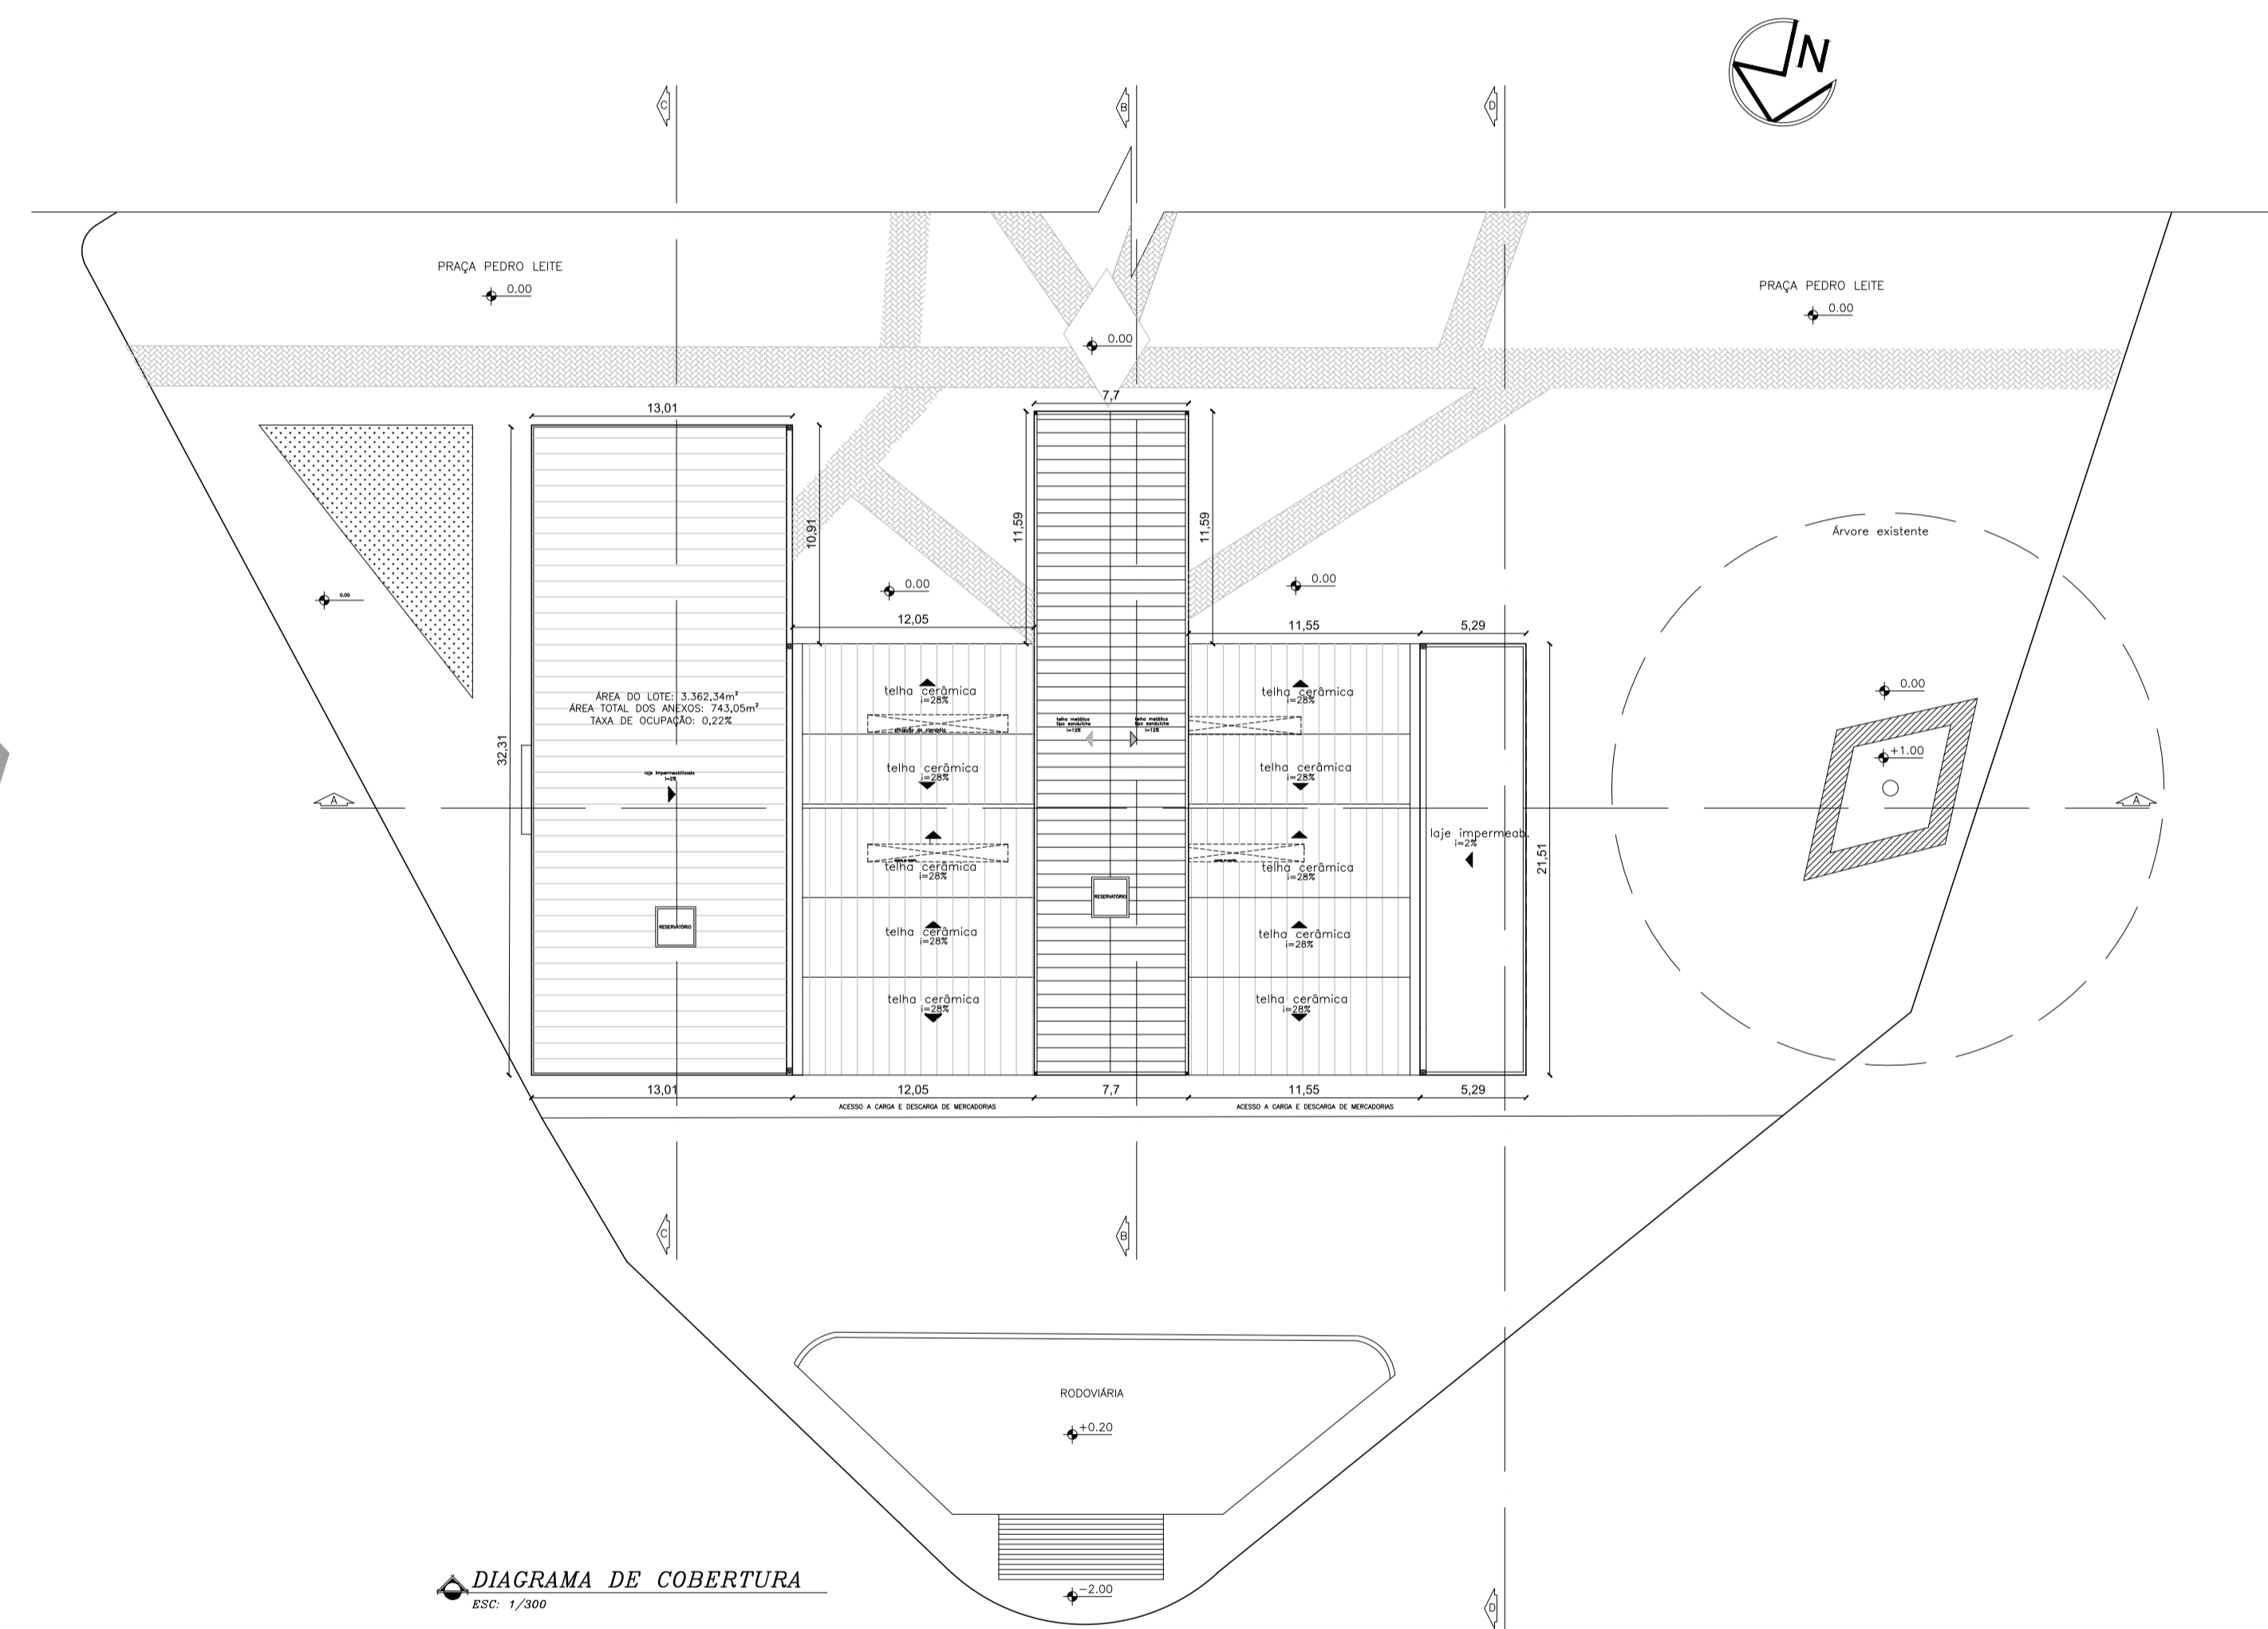


DIAGRAMA DE COBERTURA
ESC: 1/300

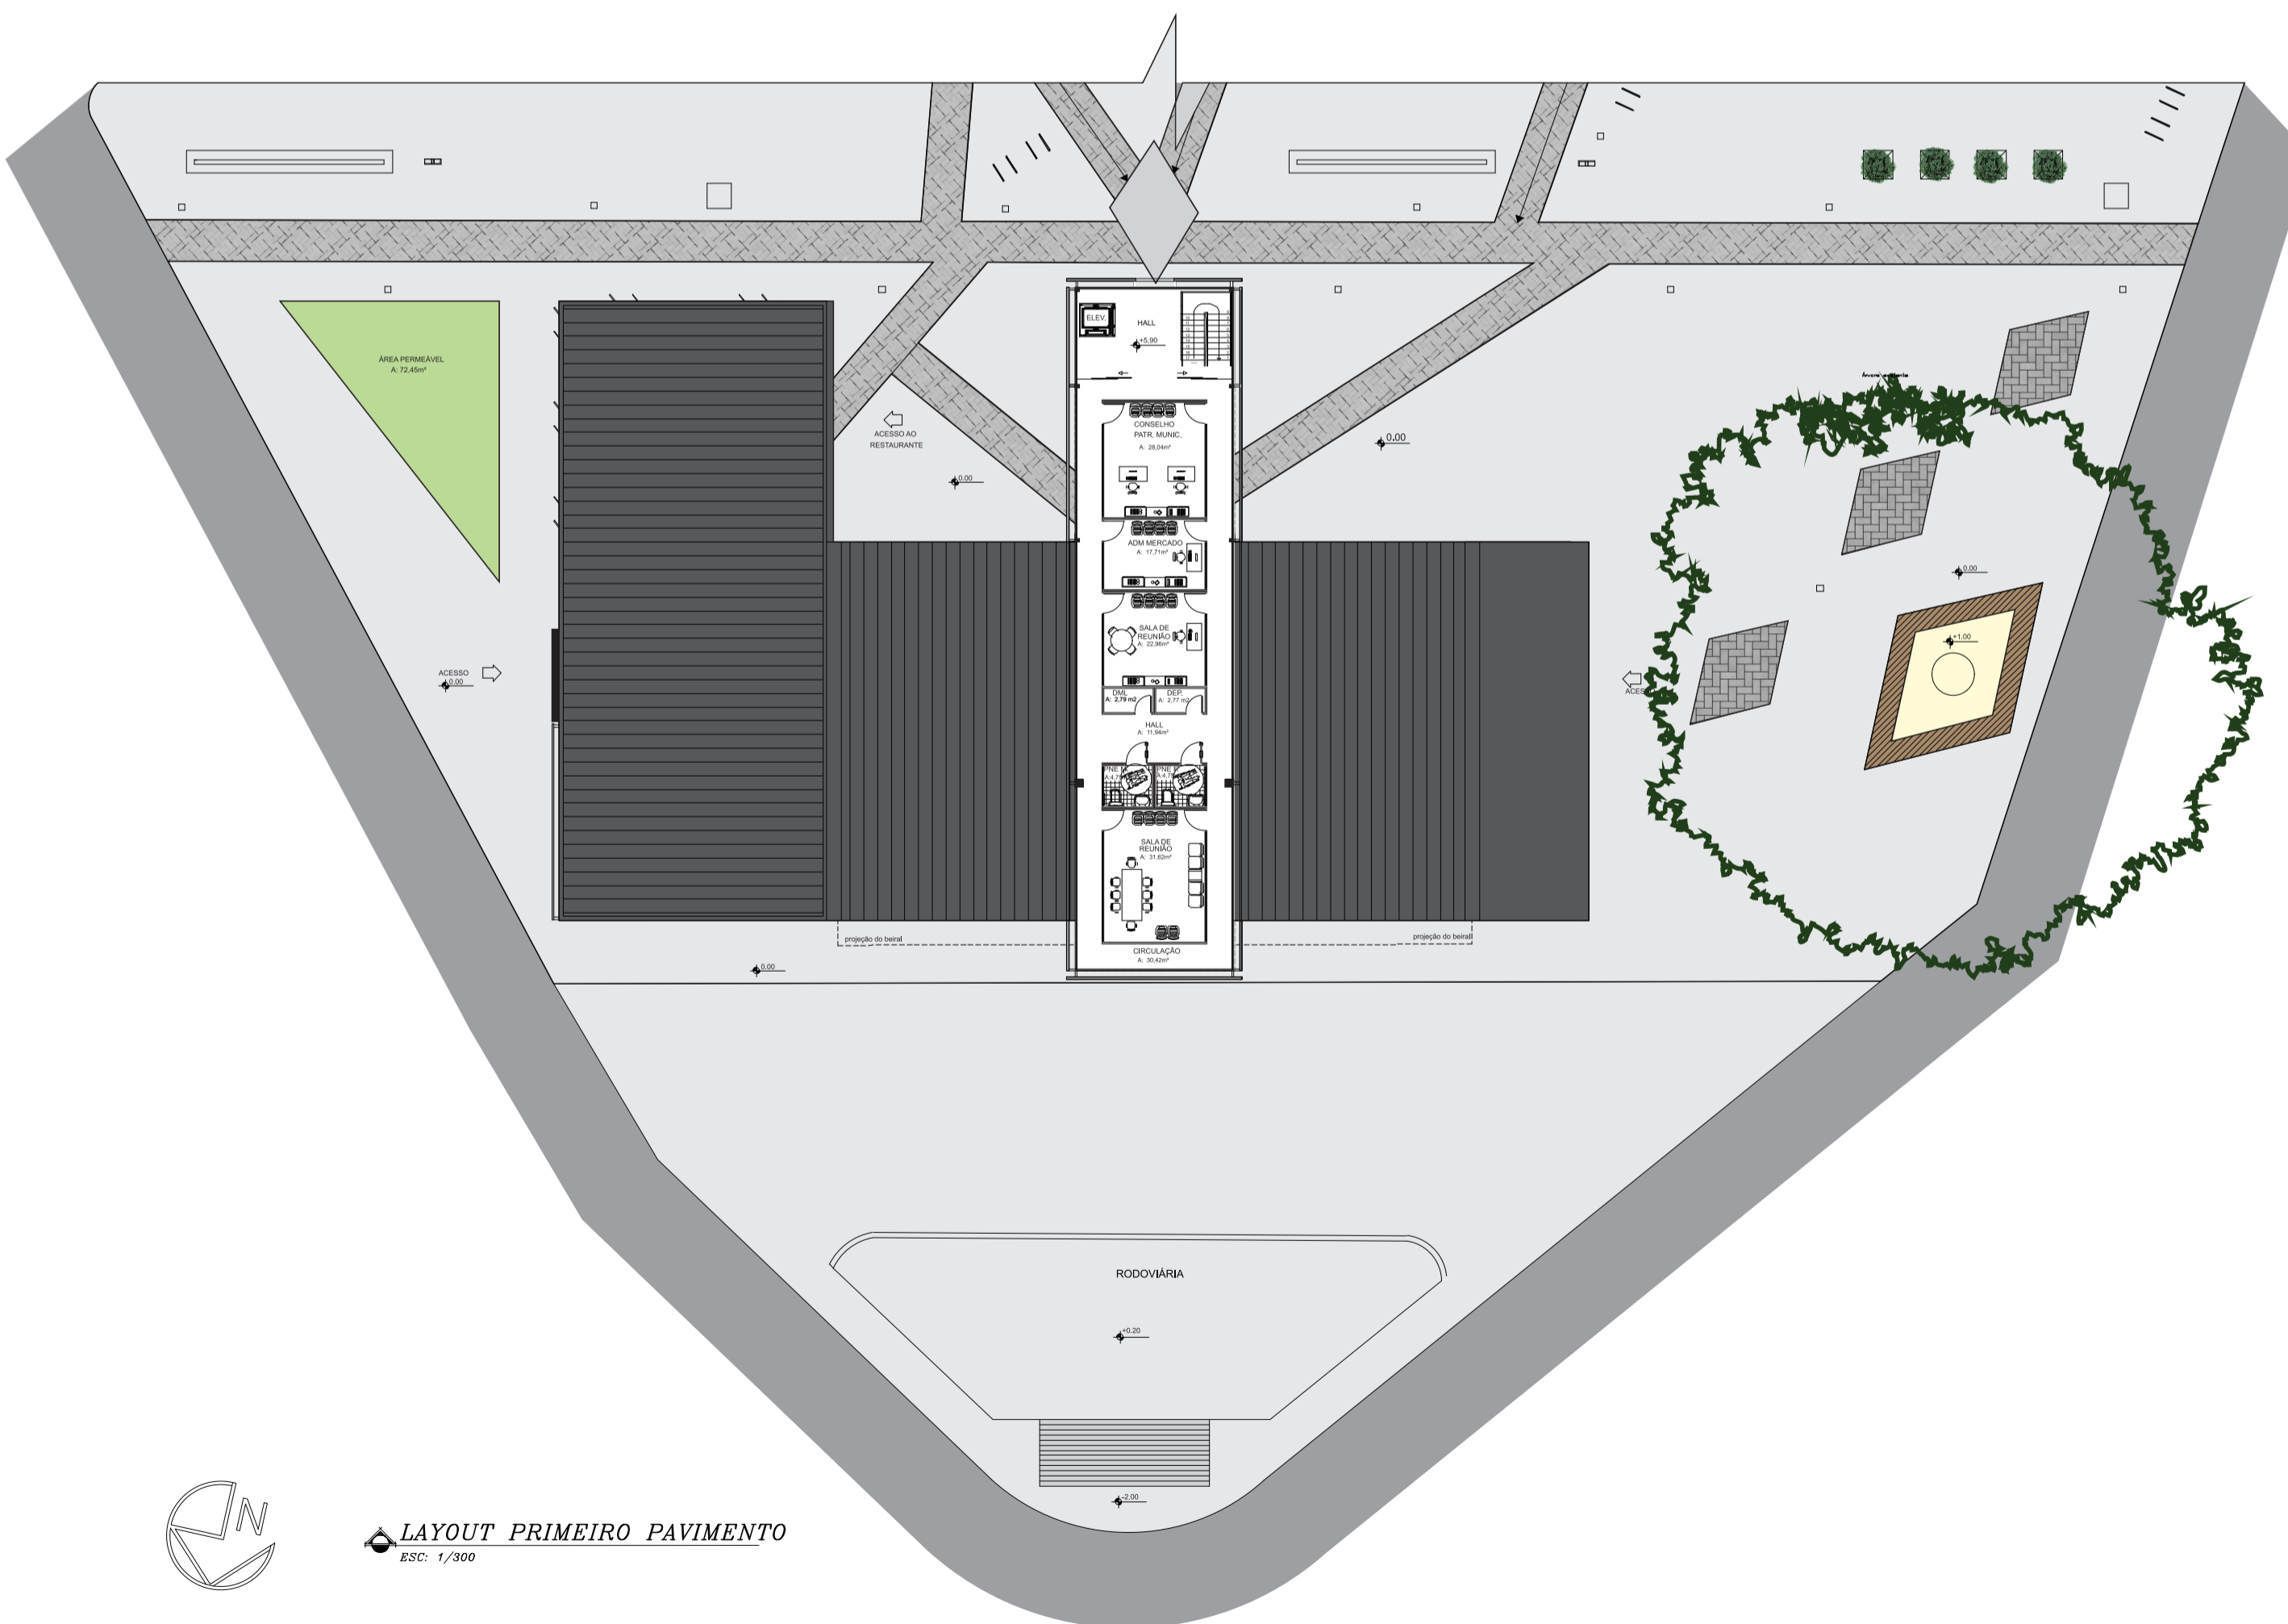

LAYOUT PRIMEIRO PAVIMENTO
ESC: 1/300