




**CORTE BB**  
ESC: 1/150

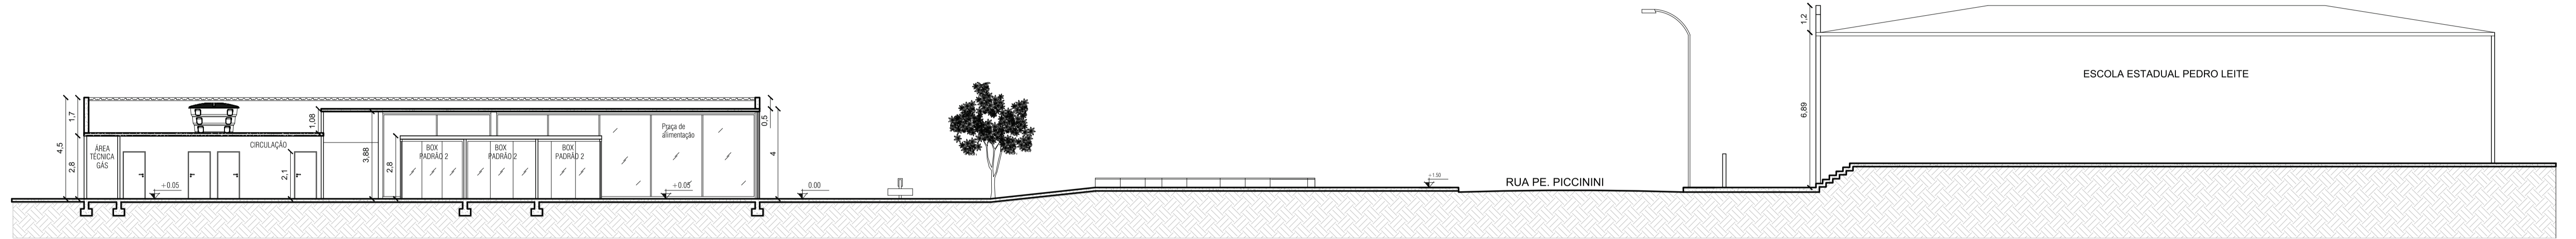

**CORTE CC**  
ESC: 1/150

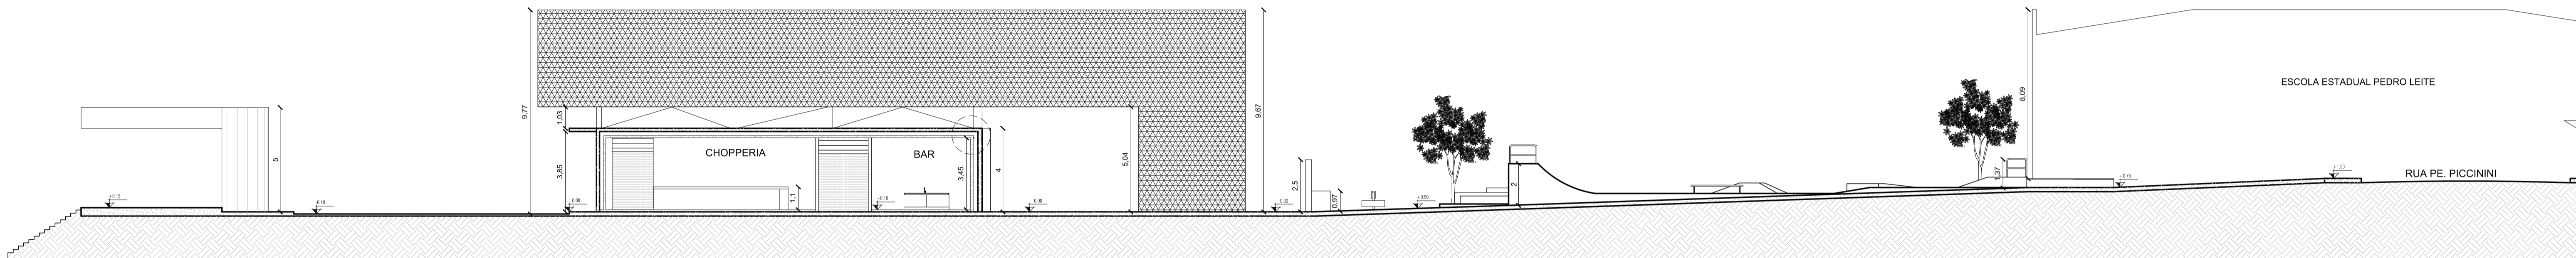

**CORTE DD**  
ESC: 1/150

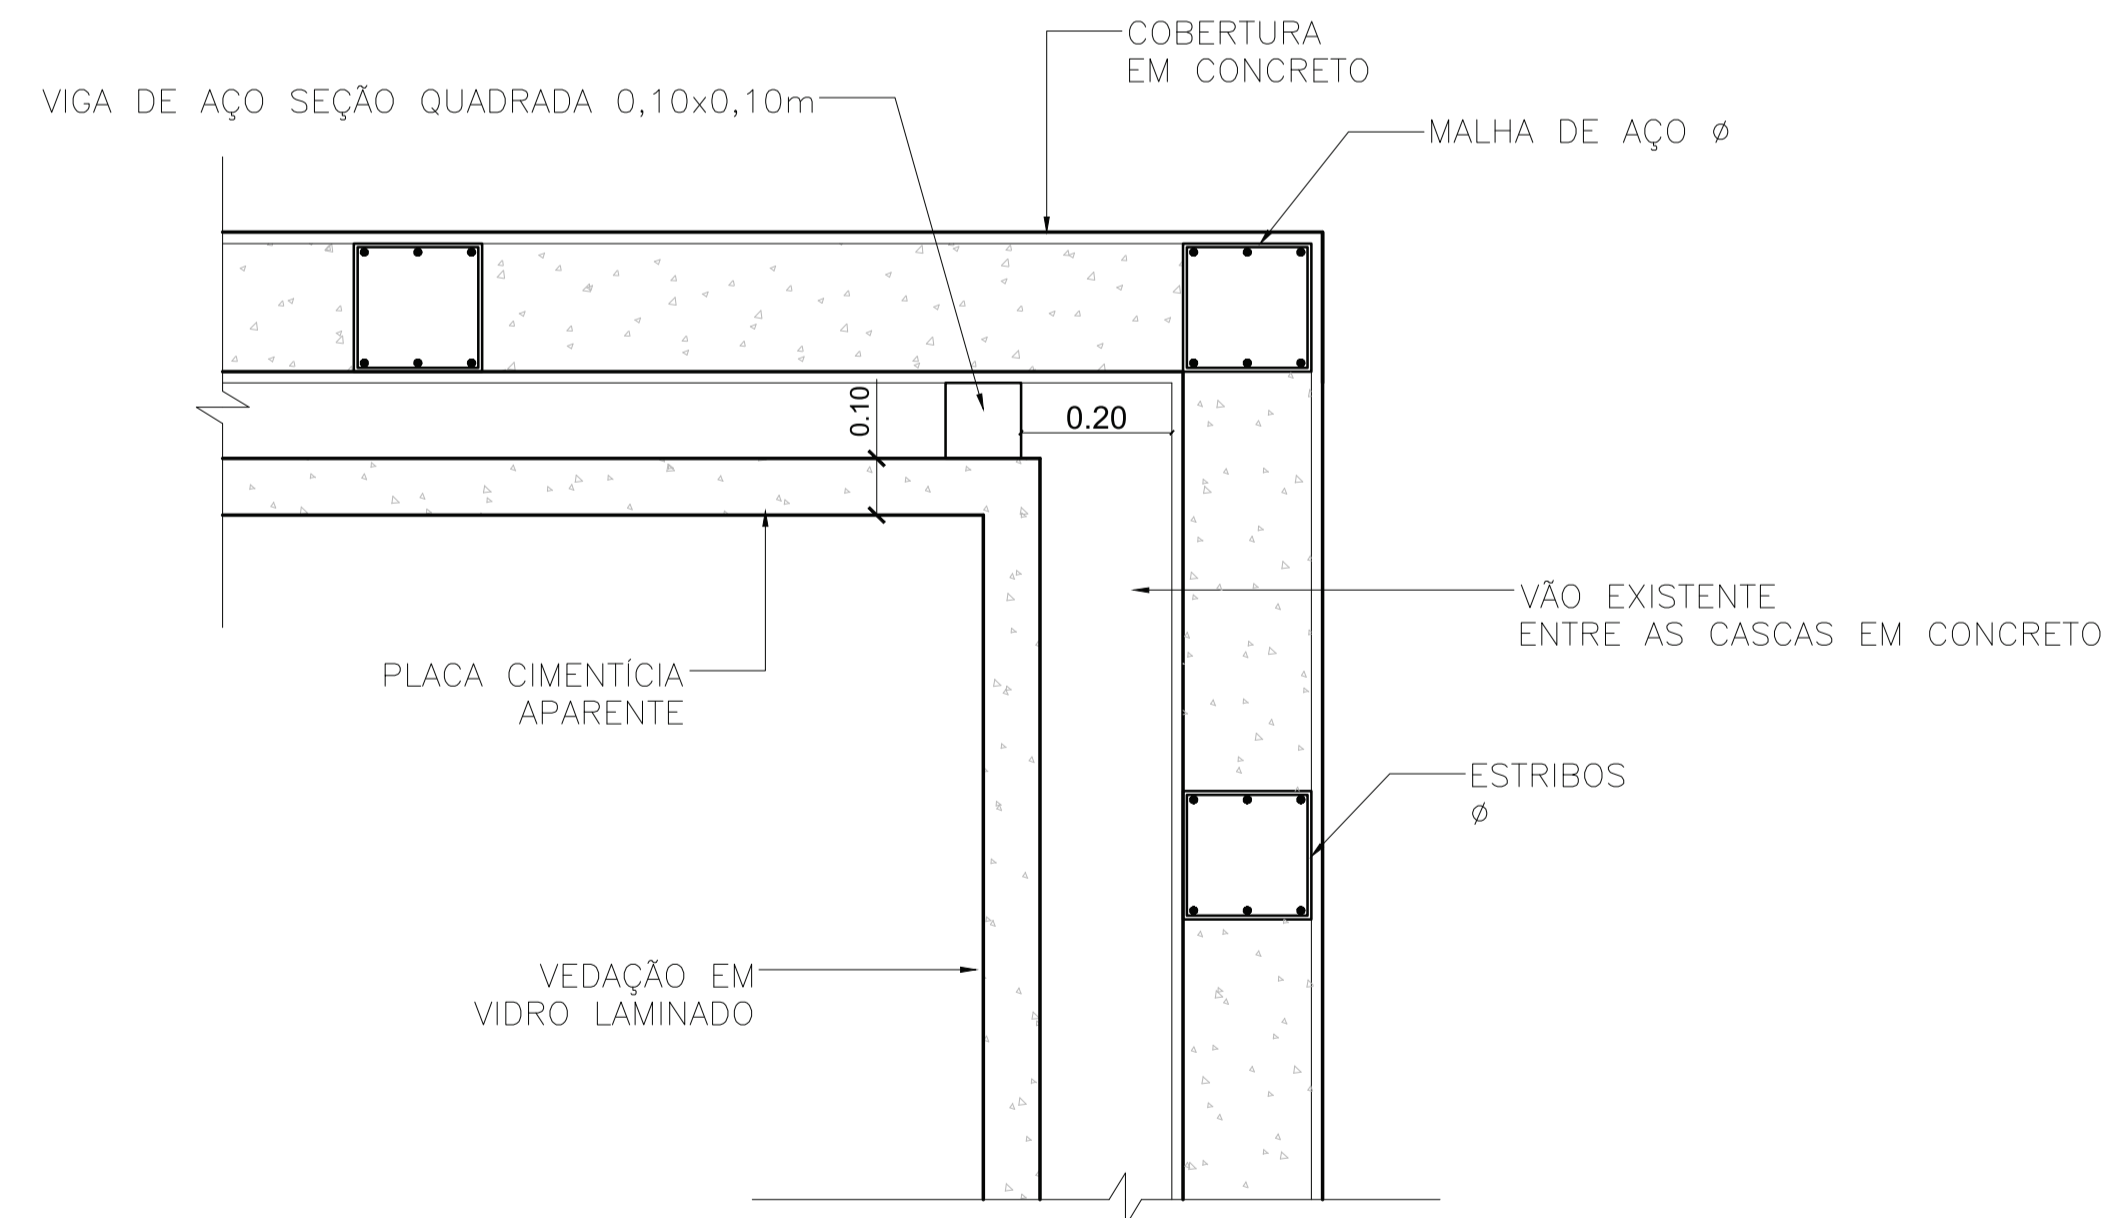

**D4 - detalham. da cobertura em concreto armado**  
ESC: 1/10