



Av. Rui Barbosa

10 **TÉRREO LAYOUT**
ESCALA: 1/125

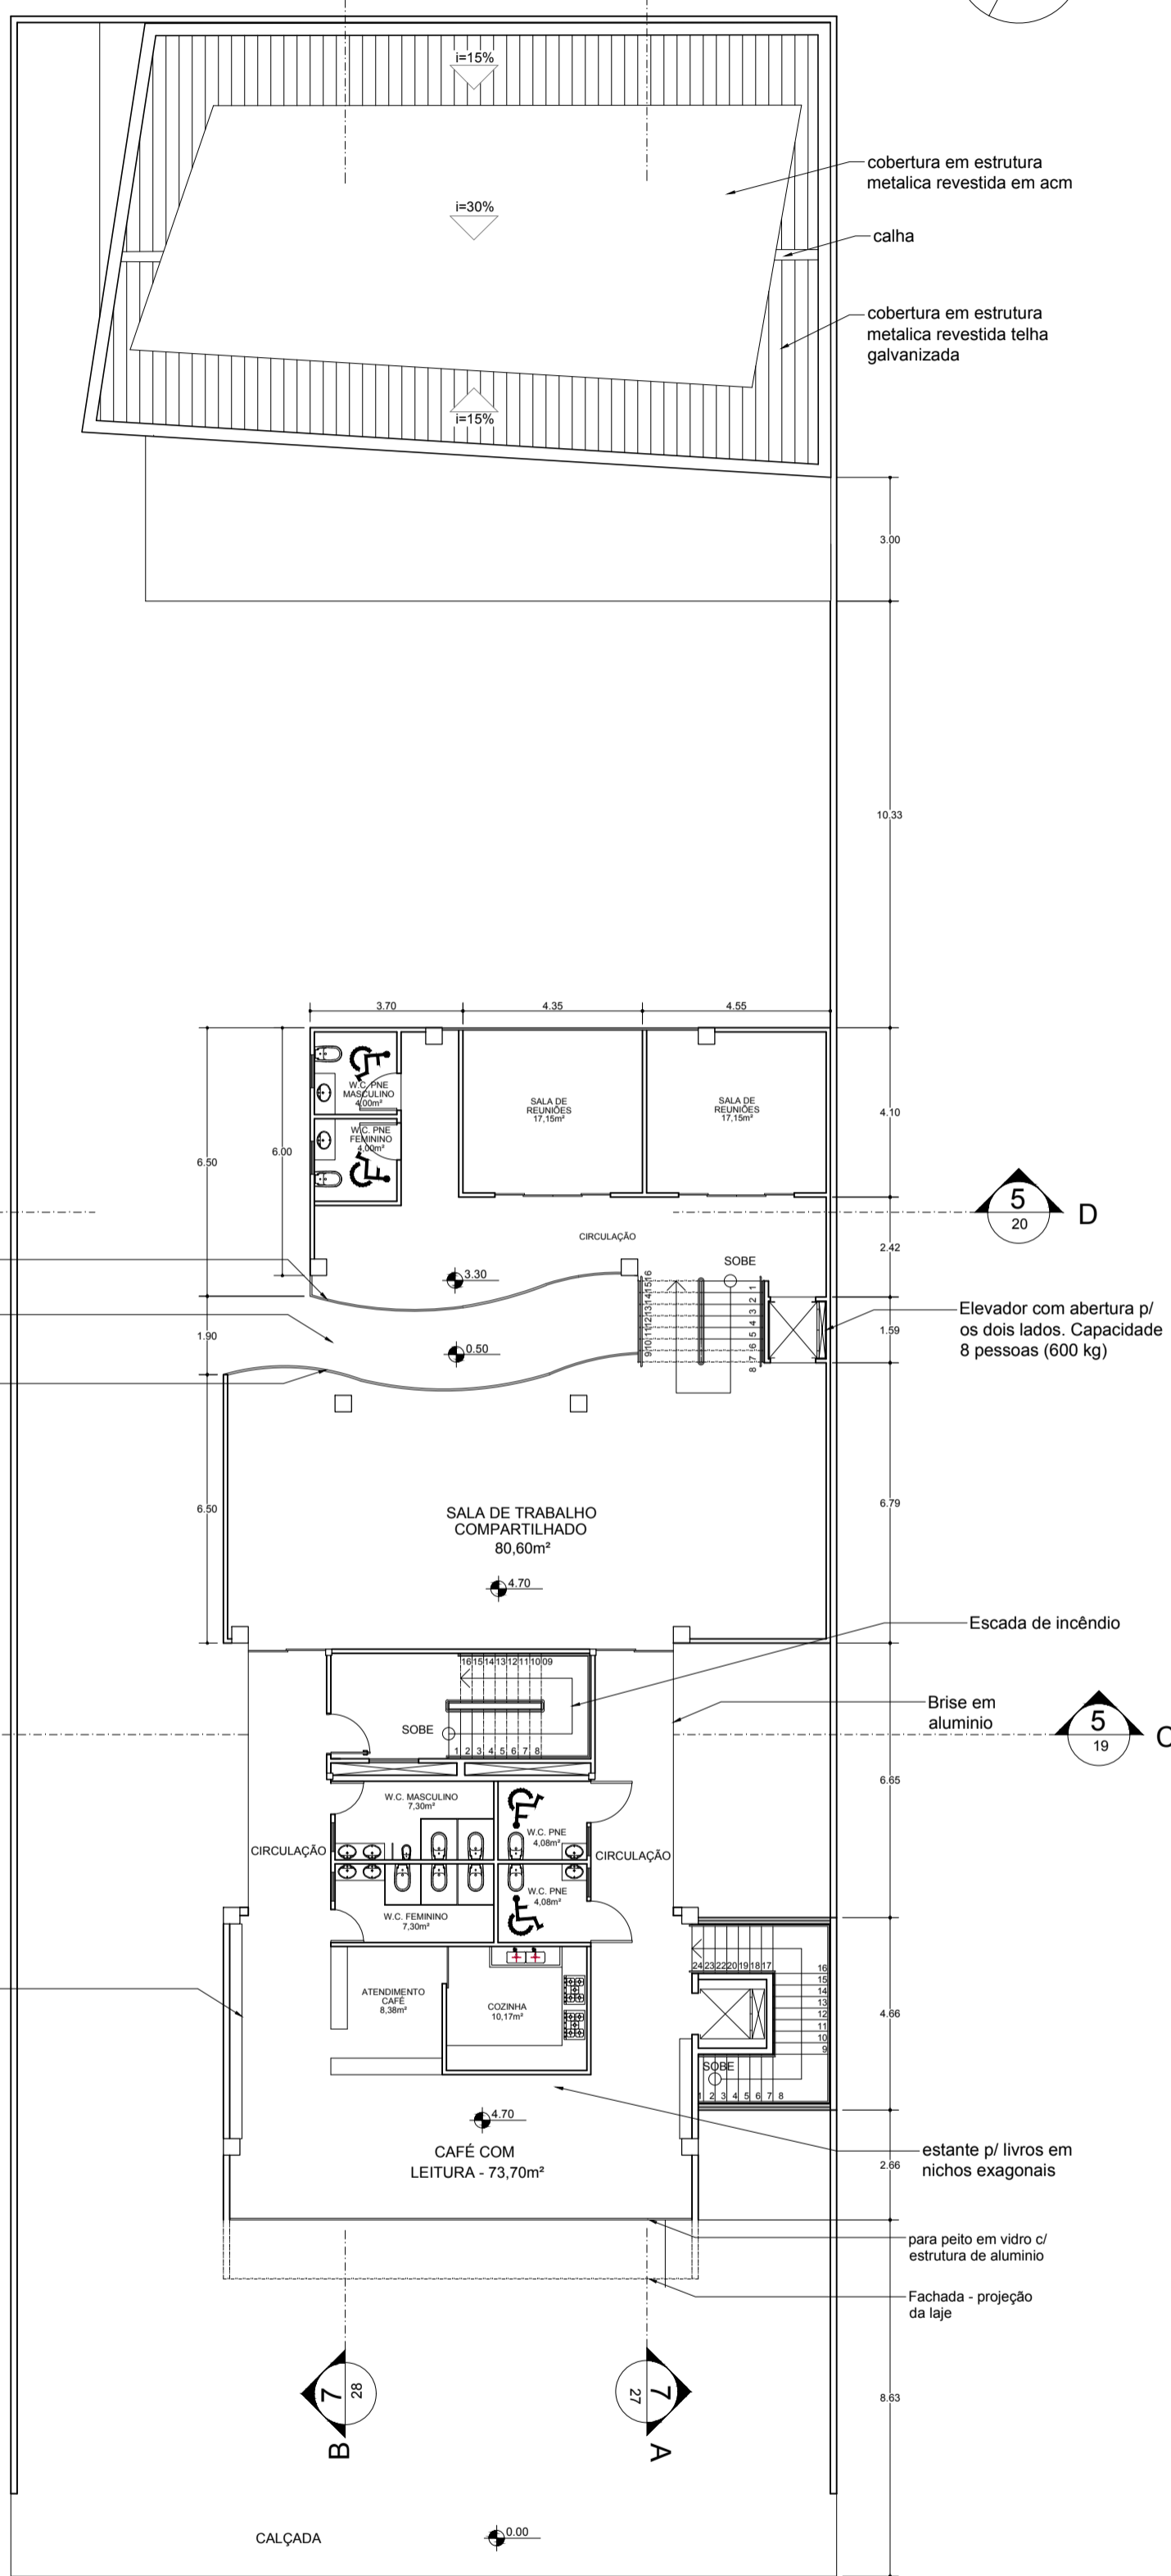

Av. Rui Barbosa

11 **1º PAVIMENTO**
ESCALA: 1/125

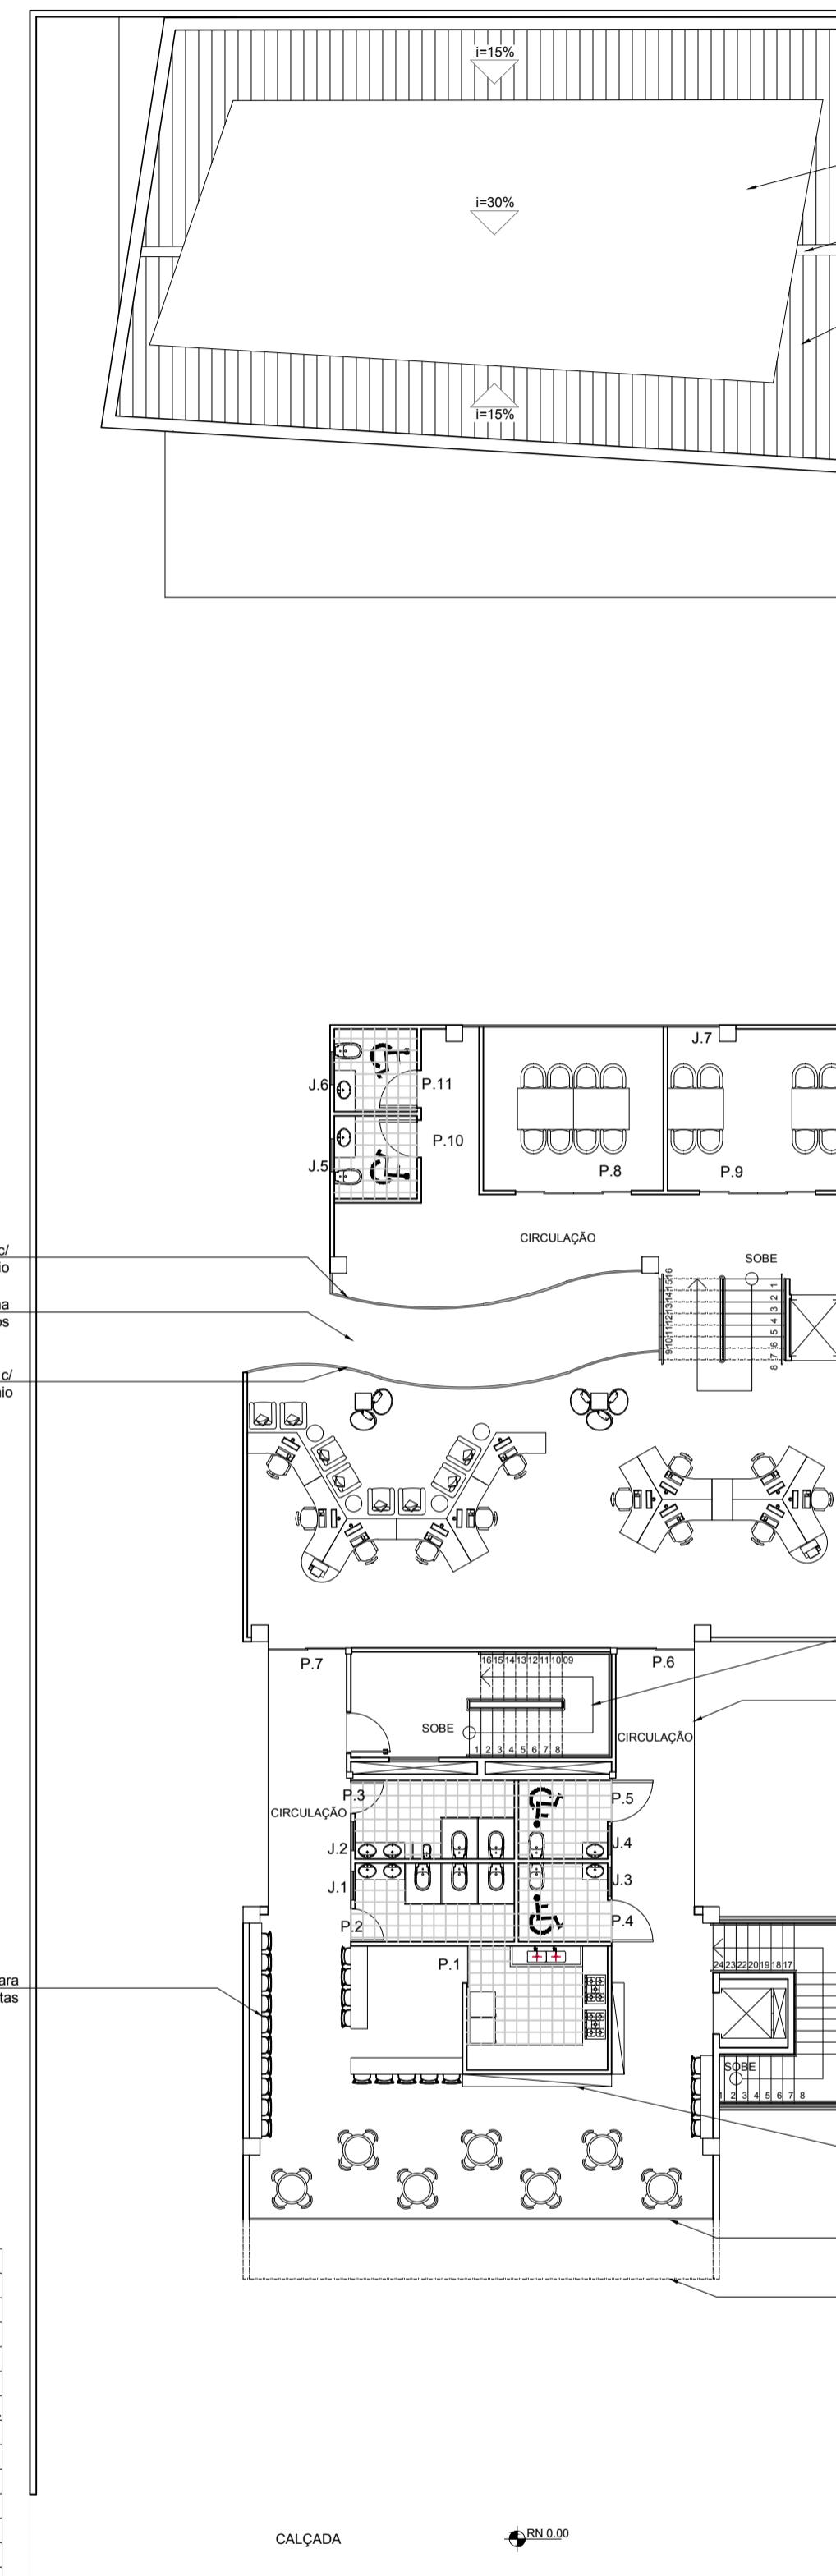

Av. Rui Barbosa

12 **1º PAVIMENTO LAYOUT**
ESCALA: 1/125

Área	Áreas
RECEPÇÃO	65,52m²
ADMINISTRAÇÃO	15,44m²
COXA FUNCION.	9,50m²
SALA DE JOGOS	72,20m²
ESPAÇO P EXPOS.	54,35m²
WC PNE FEMININO	3,80m²
WC FEMININO	3,70m²
WC PNE MASCUL.	3,80m²
WC MASCULINO	3,70m²
AUDITORIO	232,58m²
EXP. E GALERIAS AO AR LIVRE (ARQUIBANCADAS)	182,48m²
JARDIM	143,10m²

JANELAS/PORTAS	MEDIDAS	MATERIAIS
J.1 Administração	1,80 x 1,10	Vidro / Alum.
J.2 Copa	1,80 x 1,10	Vidro / Alum.
J.3 WC PNE Femin.	1,00 x 0,80	Vidro / Alum.
J.4 WC Feminino	1,00 x 0,80	Vidro / Alum.
J.5 WC Masculino	1,00 x 0,80	Vidro / Alum.
J.6 WC PNE Mascul.	1,00 x 0,80	Vidro / Alum.
P.1 Recepção	10,70 x 2,30	Vidro / Alum.
P.2 Administração	0,80 x 2,10	Madeira
P.3 Esc. Emergência	1,00 x 2,10	Alum. / Cerâmica
P.4 Sala de Jogos	1,88 x 2,30	Vidro Desliz.
P.5 Copa	0,80 x 2,10	Madeira
P.6 Sala de Jogos	4,50 x 2,30	Vidro / Alum.
P.7 Sala de Jogos	4,30 x 2,30	Vidro / Alum.
P.8 WC PNE Femin.	0,90 x 2,10	Madeira
P.9 WC Feminino	0,70 x 2,10	Madeira
P.10 WC Masculino	0,70 x 2,10	Madeira
P.11 WC PNE Masc.	0,90 x 2,10	Madeira
P.12 Espaço Expos.	6,20 x 2,30	Vidro / Alum.
P.13 Auditório	4,00 x 2,30	Vidro / Alum.

Área	Áreas
CAFÉ / LEITURA	54,38m²
ATENDIM. CAFÉ	8,38m²
COZINHA DO CAFÉ	73,70m²
CIRCULAÇÃO	62,50m²
ESCADAS E ELEV.	28,90m²
WC PNE FEMININO	4,08m²
WC FEMININO	7,20m²
WC PNE MASCUL.	4,08m²
WC MASCULINO	7,30m²
SALAS DE TRAB.	17,15m²
WC PNE FEMININO	4,00m²
WC PNE MASCUL.	4,00m²
SALAS DE TRAB. 2	17,15m²

JANELAS/PORTAS	MEDIDAS	MATERIAIS
J.1 WC Feminino	0,70x1,10	Vidro / Alum.
J.2 WC Masculino	0,70x1,10	Vidro / Alum.
J.4 WC Mascul. PNE	0,70x1,10	Vidro / Alum.
J.5 WC Femin. PNE	0,70x1,10	Vidro / Alum.
J.6 WC Mascul. PNE	1,00x0,80	Vidro / Alum.
J.7 Sala Reunião 1	6,20x2,60	Vidro fixo
P.1 Cozinha	0,90 x 2,30	Vidro Desliz.
P.2 WC Feminino	0,80 x 2,10	Madeira
P.3 WC Masculino	0,80 x 2,10	Madeira
P.4 WC PNE Femin.	0,90 x 2,10	Madeira
P.5 WC PNE Masc.	0,90 x 2,10	Madeira
P.6 Circulação	1,88 x 2,30	Vidro Desliz.
P.7 Circulação	1,88 x 2,30	Vidro Desliz.
P.8 Sala Reunião 1	2,80 x 2,30	Vidro Desliz.
P.9 Sala Reunião 2	2,80 x 2,30	Vidro Desliz.
P.10 WC PNE Femin.	0,90 x 2,10	Madeira
P.11 WC PNE Masc.	0,90 x 2,10	Madeira