



07 SUBSOLO  
ESCALA: 1/125

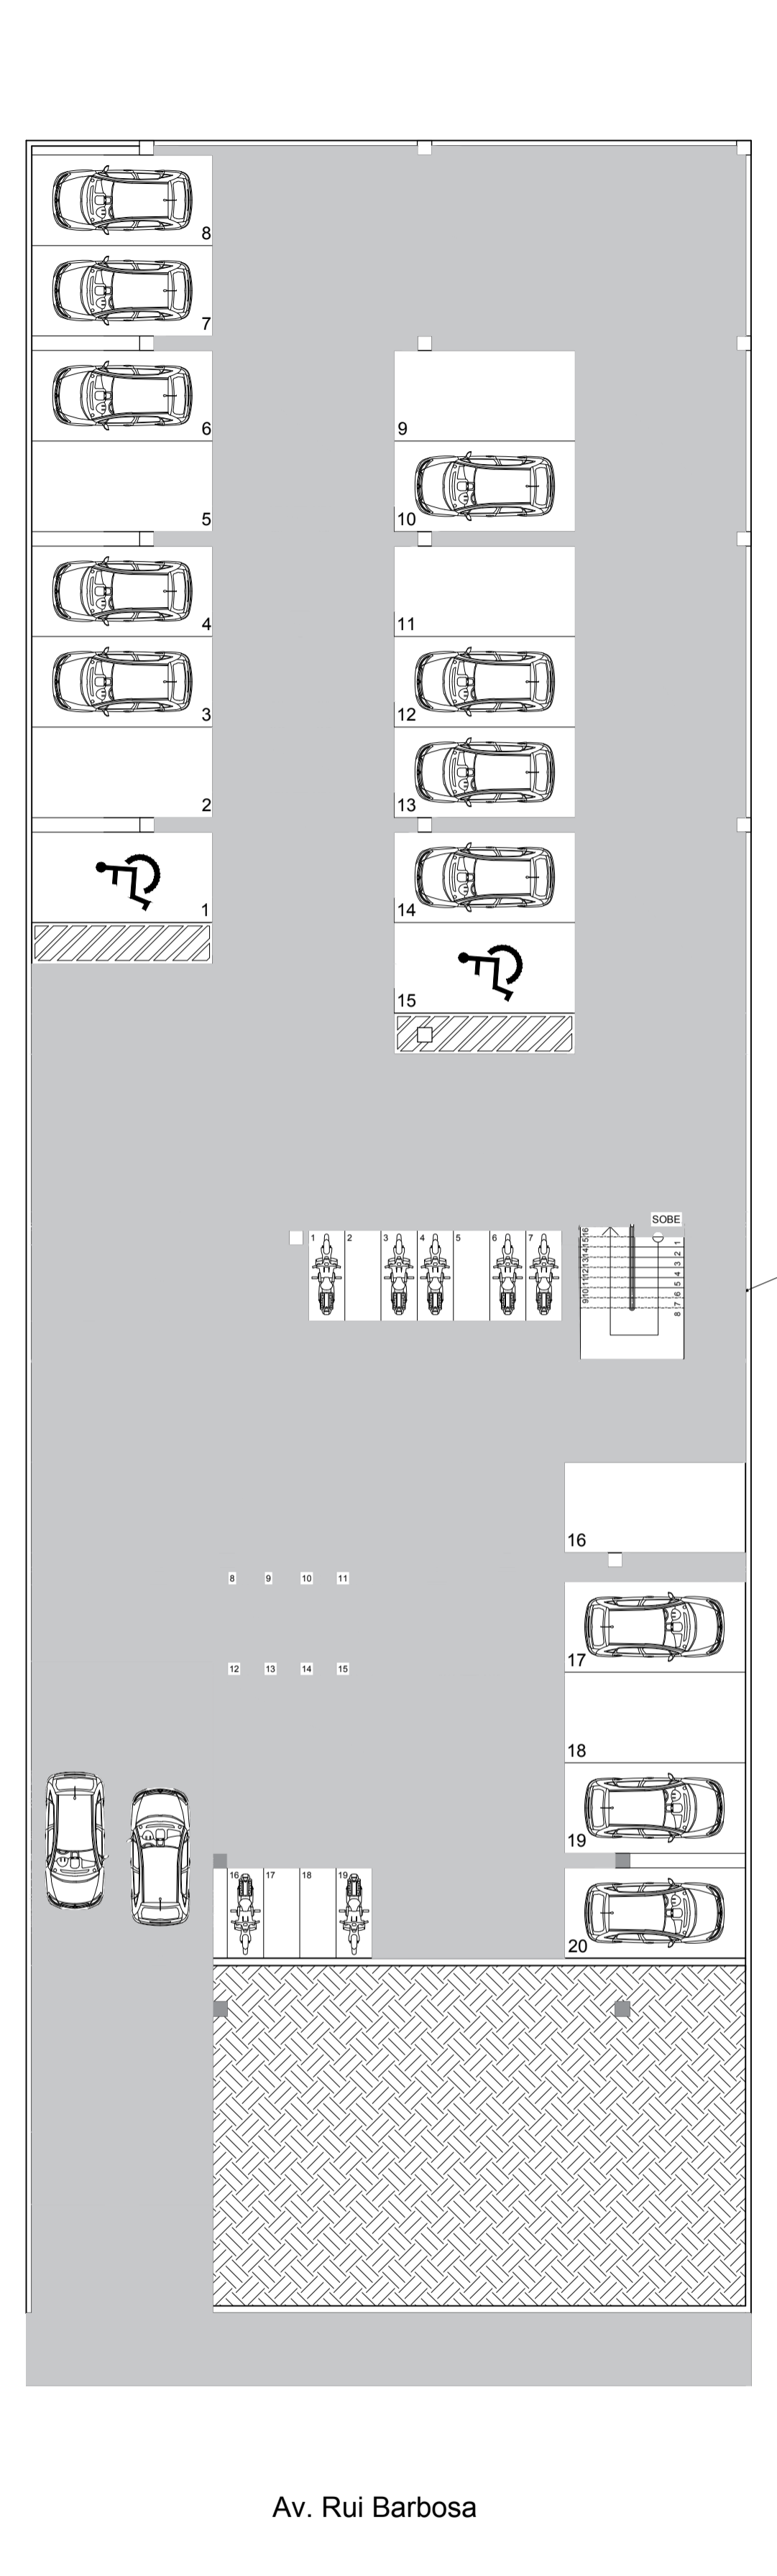

08 SUBSOLO LAYOUT  
ESCALA: 1/125

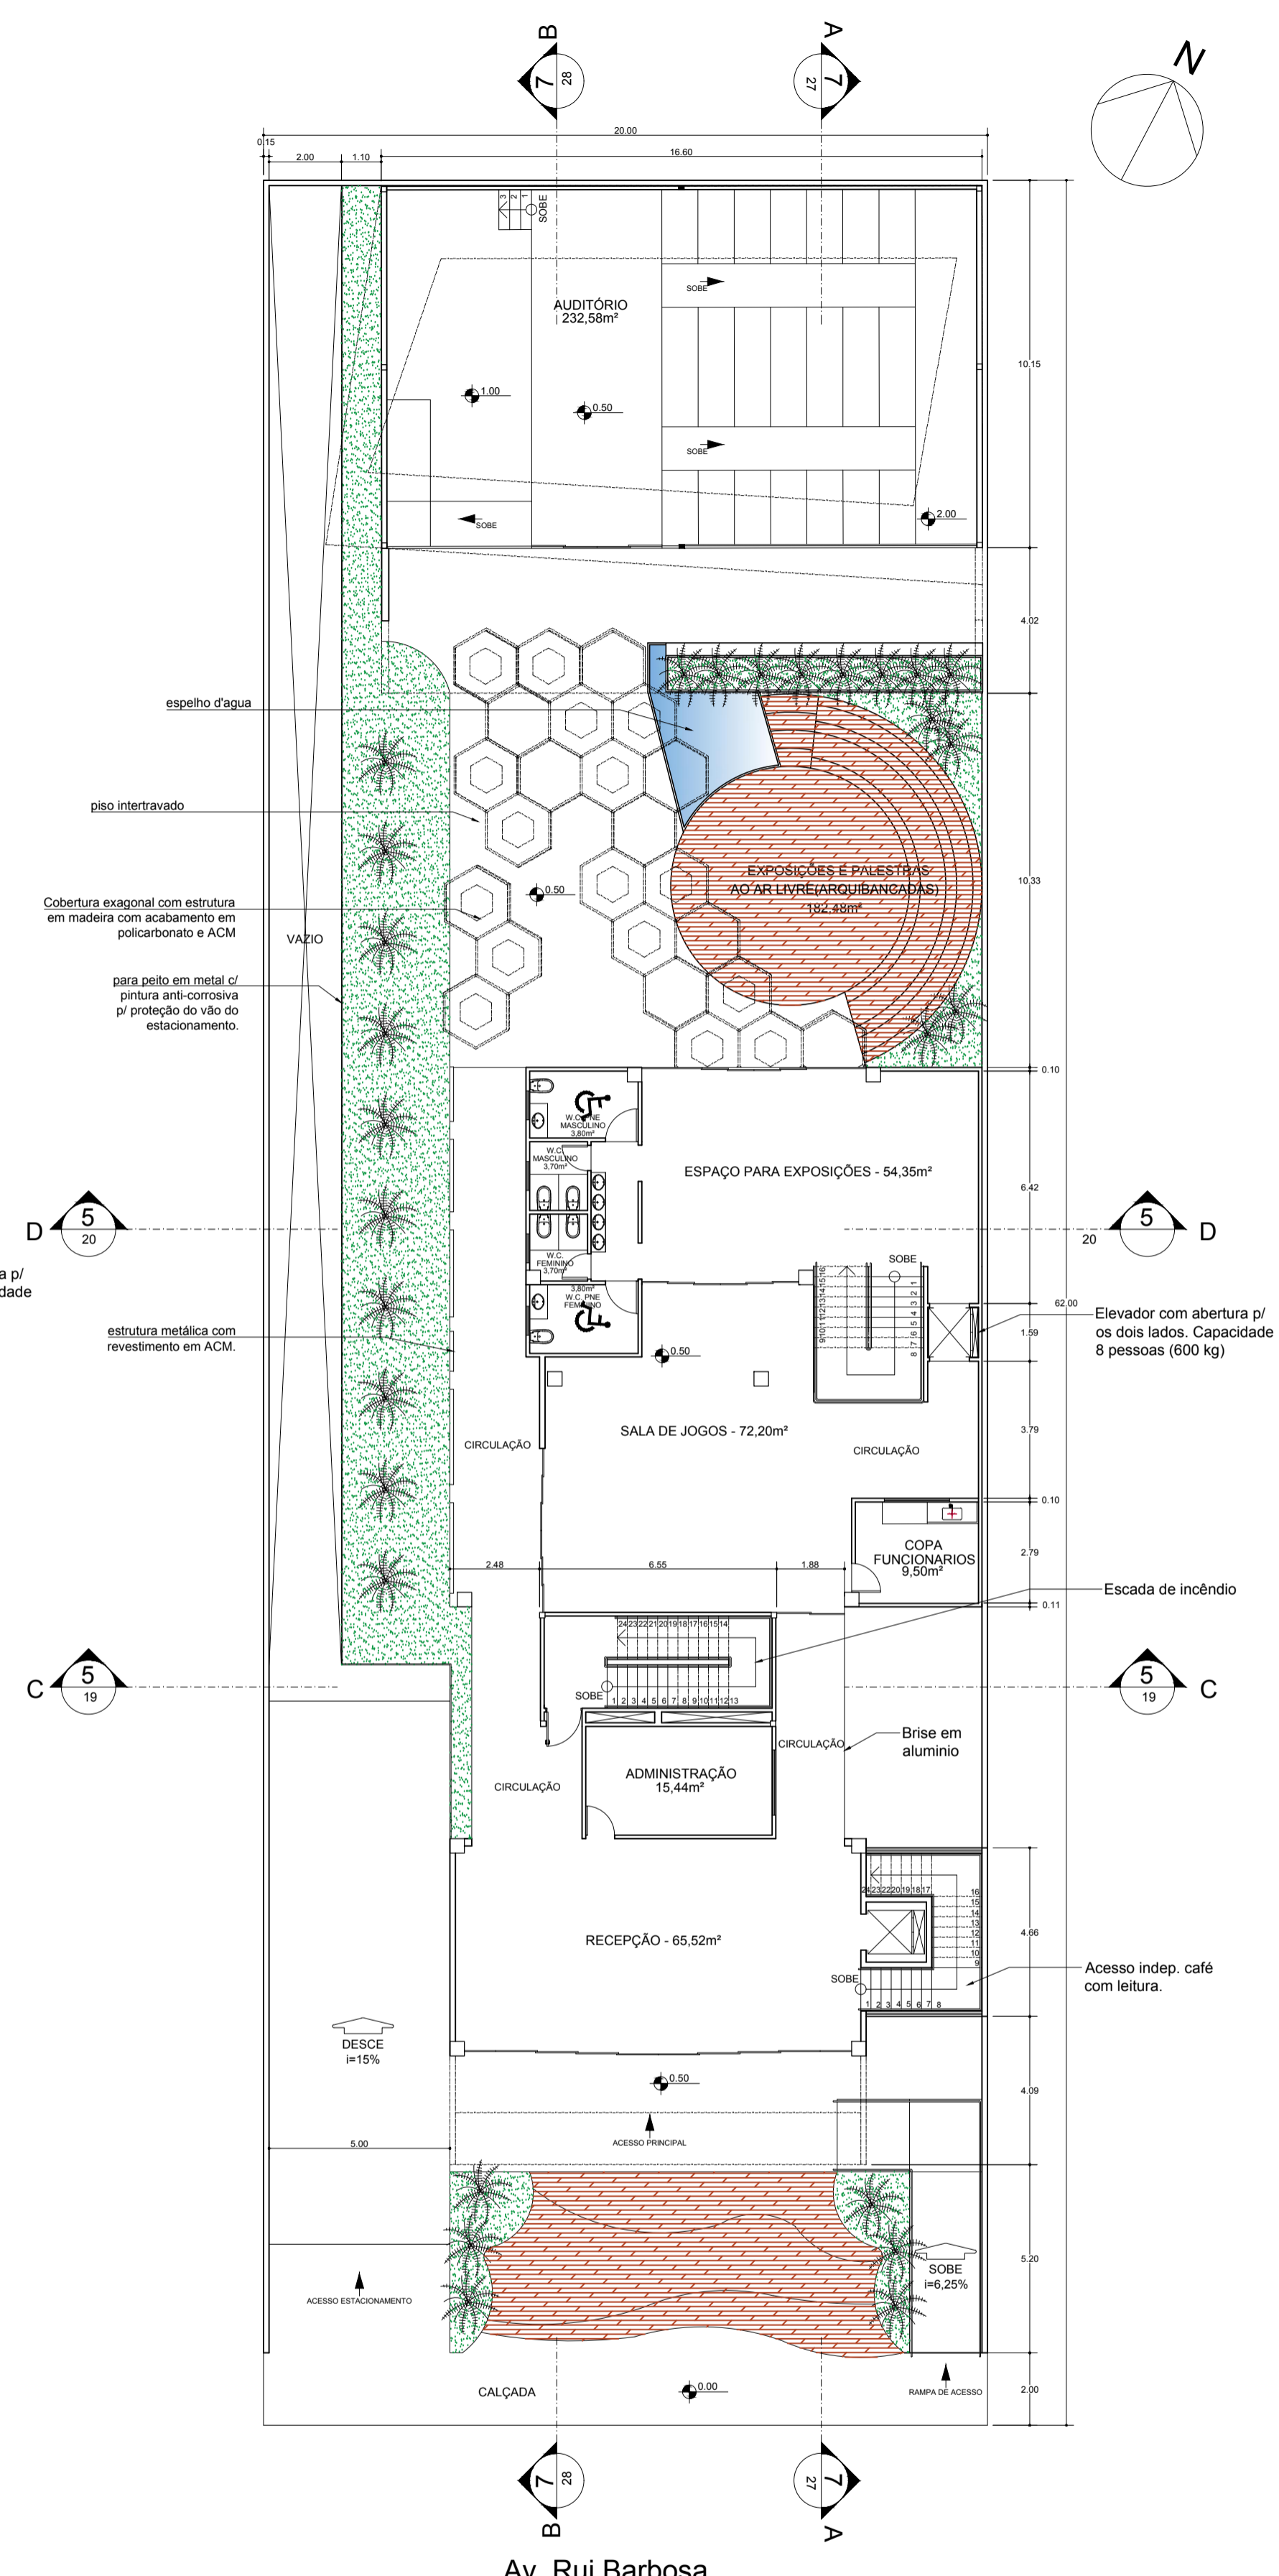

09 TÉRREO  
ESCALA: 1/125