


Partido

As decisões de partido foram tomadas com o objetivo de projetar espaços funcionais e produtivos, além de promover o bem estar dos usuários e a qualidade das relações de trabalho dentro do edifício. O partido teve como princípios:


- Localização para atender e incentivar as demandas de ambientes de trabalho contemporâneos;
- Implantação no terreno para favorecer os visuais do entorno e maximizar o aproveitamento da iluminação e ventilação natural;
- Zonamento e setorização adequados dos usos para proporcionar maior interação entre as atividades e os usuários;
- Abertura e vedação para garantir o conforto bioclimático da edificação;
- Modulação estrutural adequada para assegurar a flexibilidade de usos e possibilidade de adaptações internas de acordo com as demandas;
- Além do uso de materiais para facilitar a manutenção e aumentar a durabilidade do empreendimento.

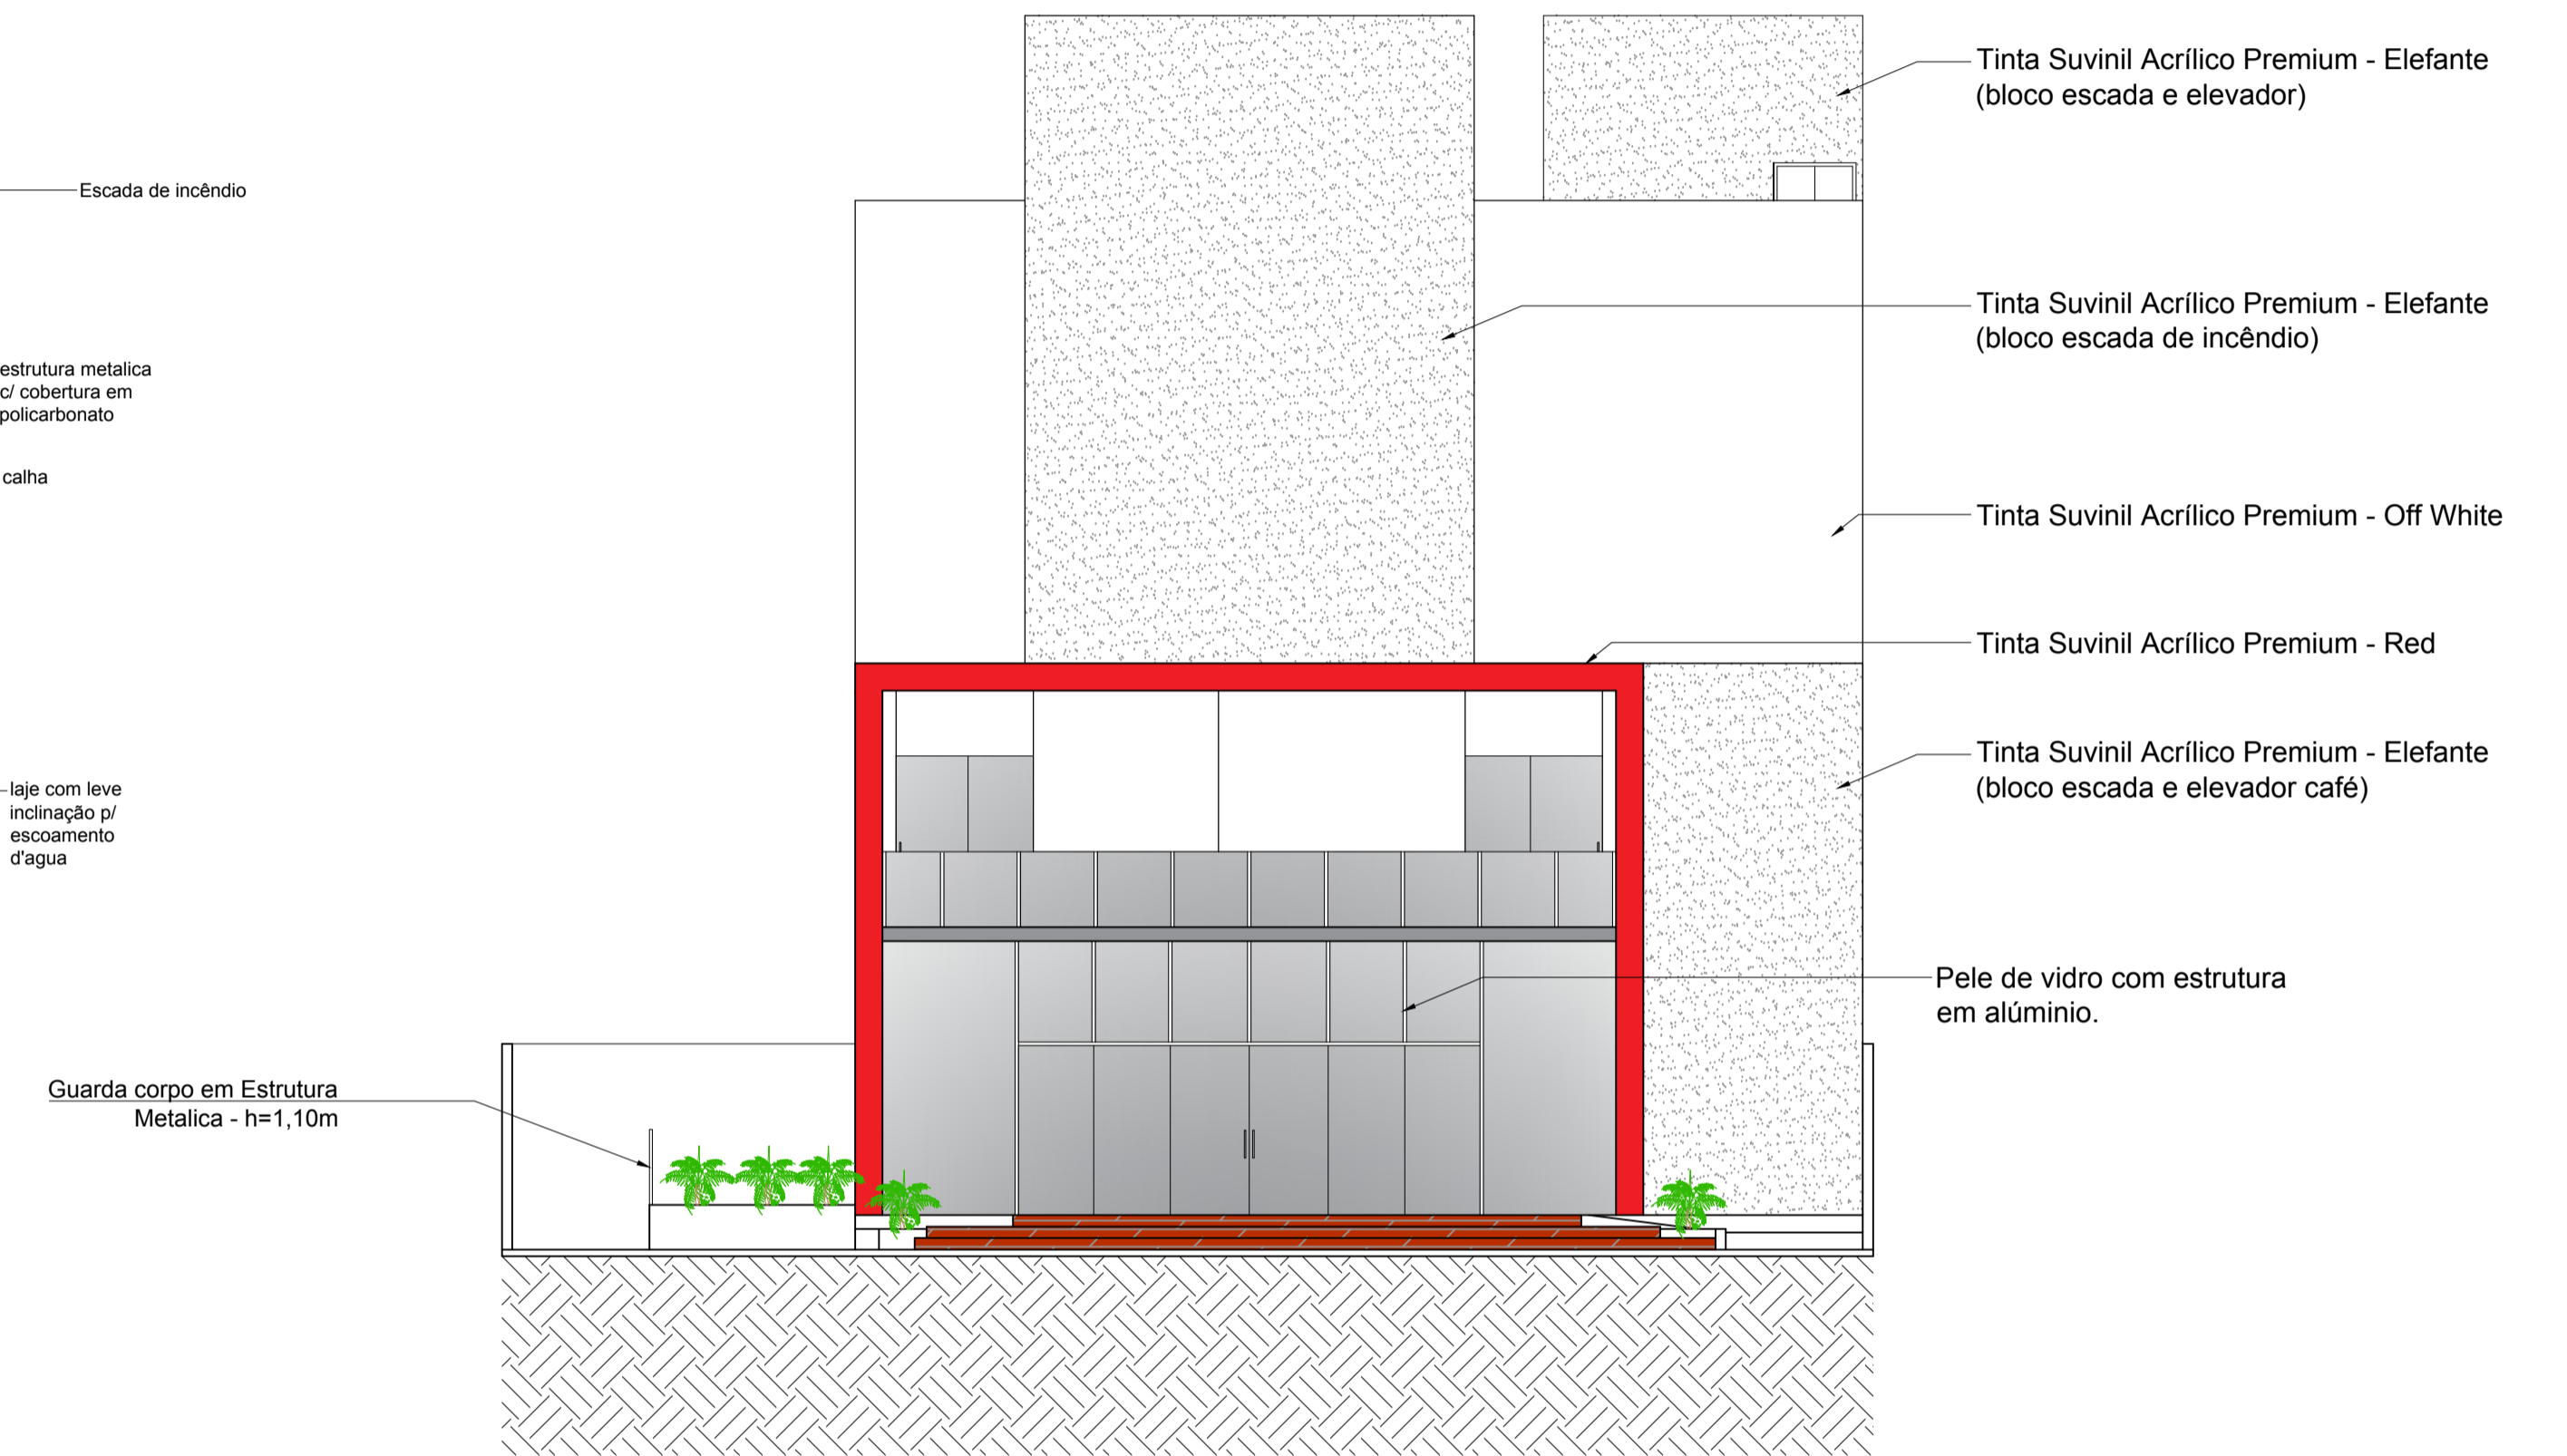

13 2º PAVIMENTO
ESCALA: 1/125

14 2º PAVIMENTO LAYOUT
ESCALA: 1/125

15 FACHADA FRONTAL
ESCALA: 1/100

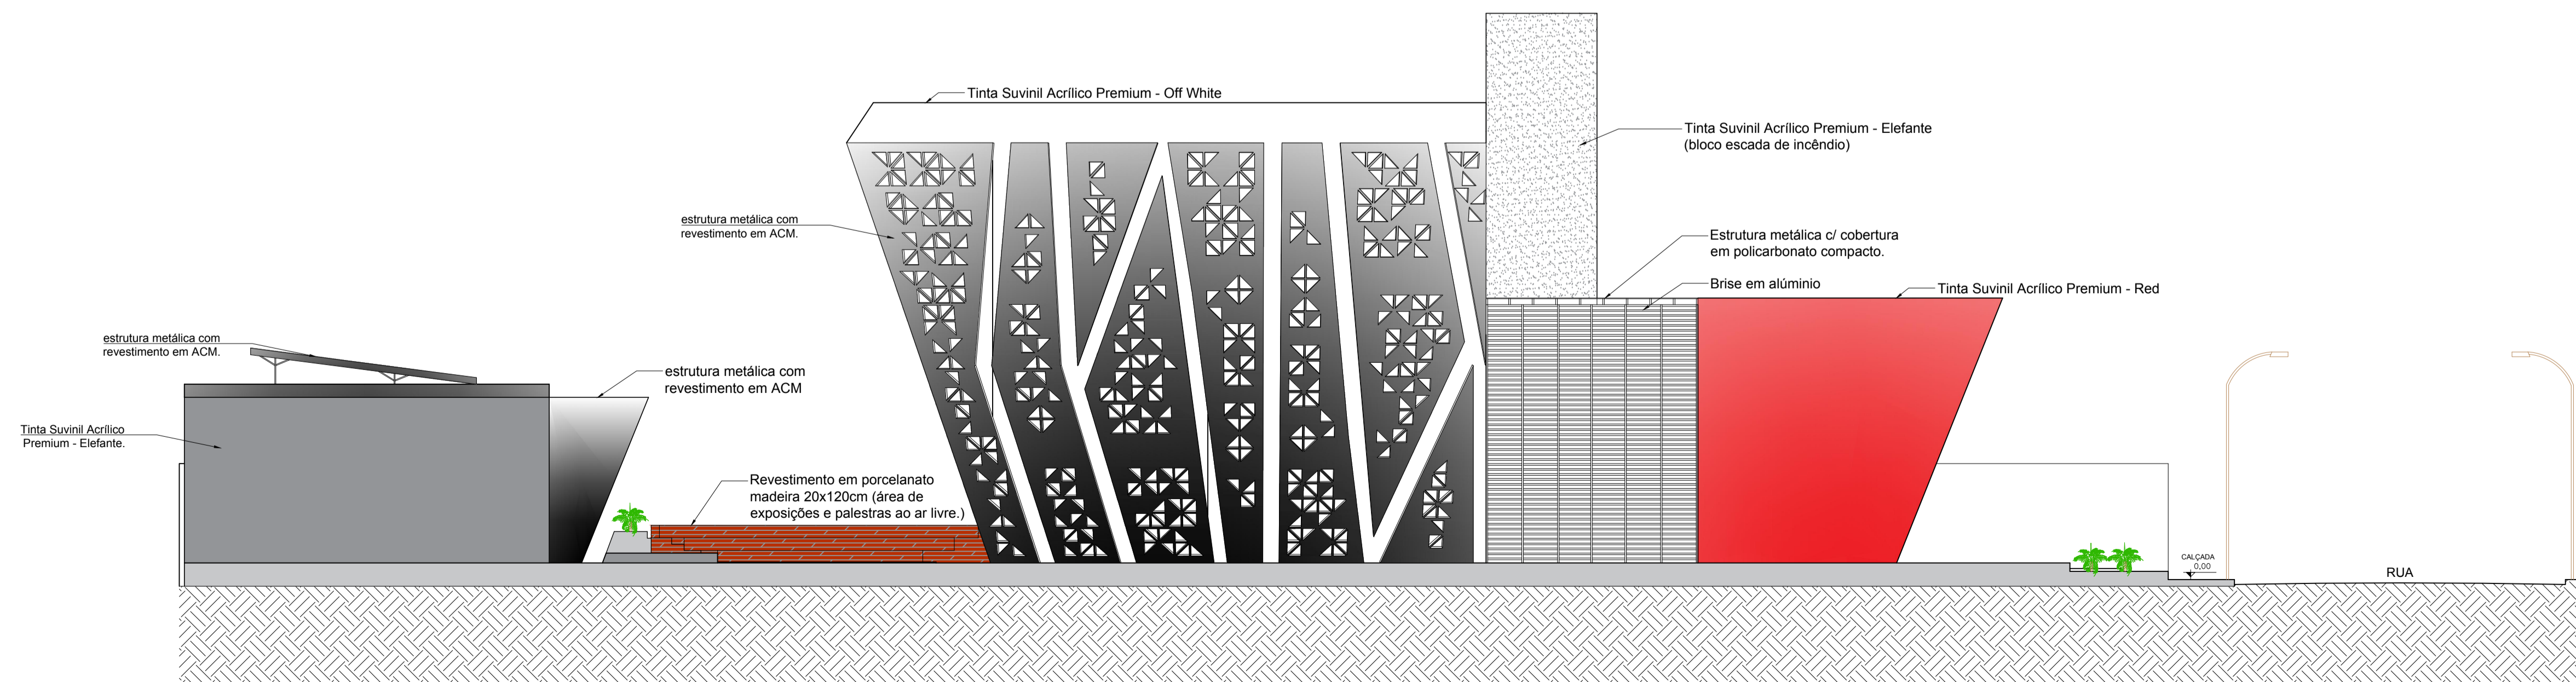

ALUNO(A): ANDREZA MIRANDA FERREIRA

PROFª: ALINE BEATRIS

DATA: 07/12/2018

FOLHA: 04/07

