


Av. Rui Barbosa

17 3º PAVIMENTO  
ESCALA: 1/125

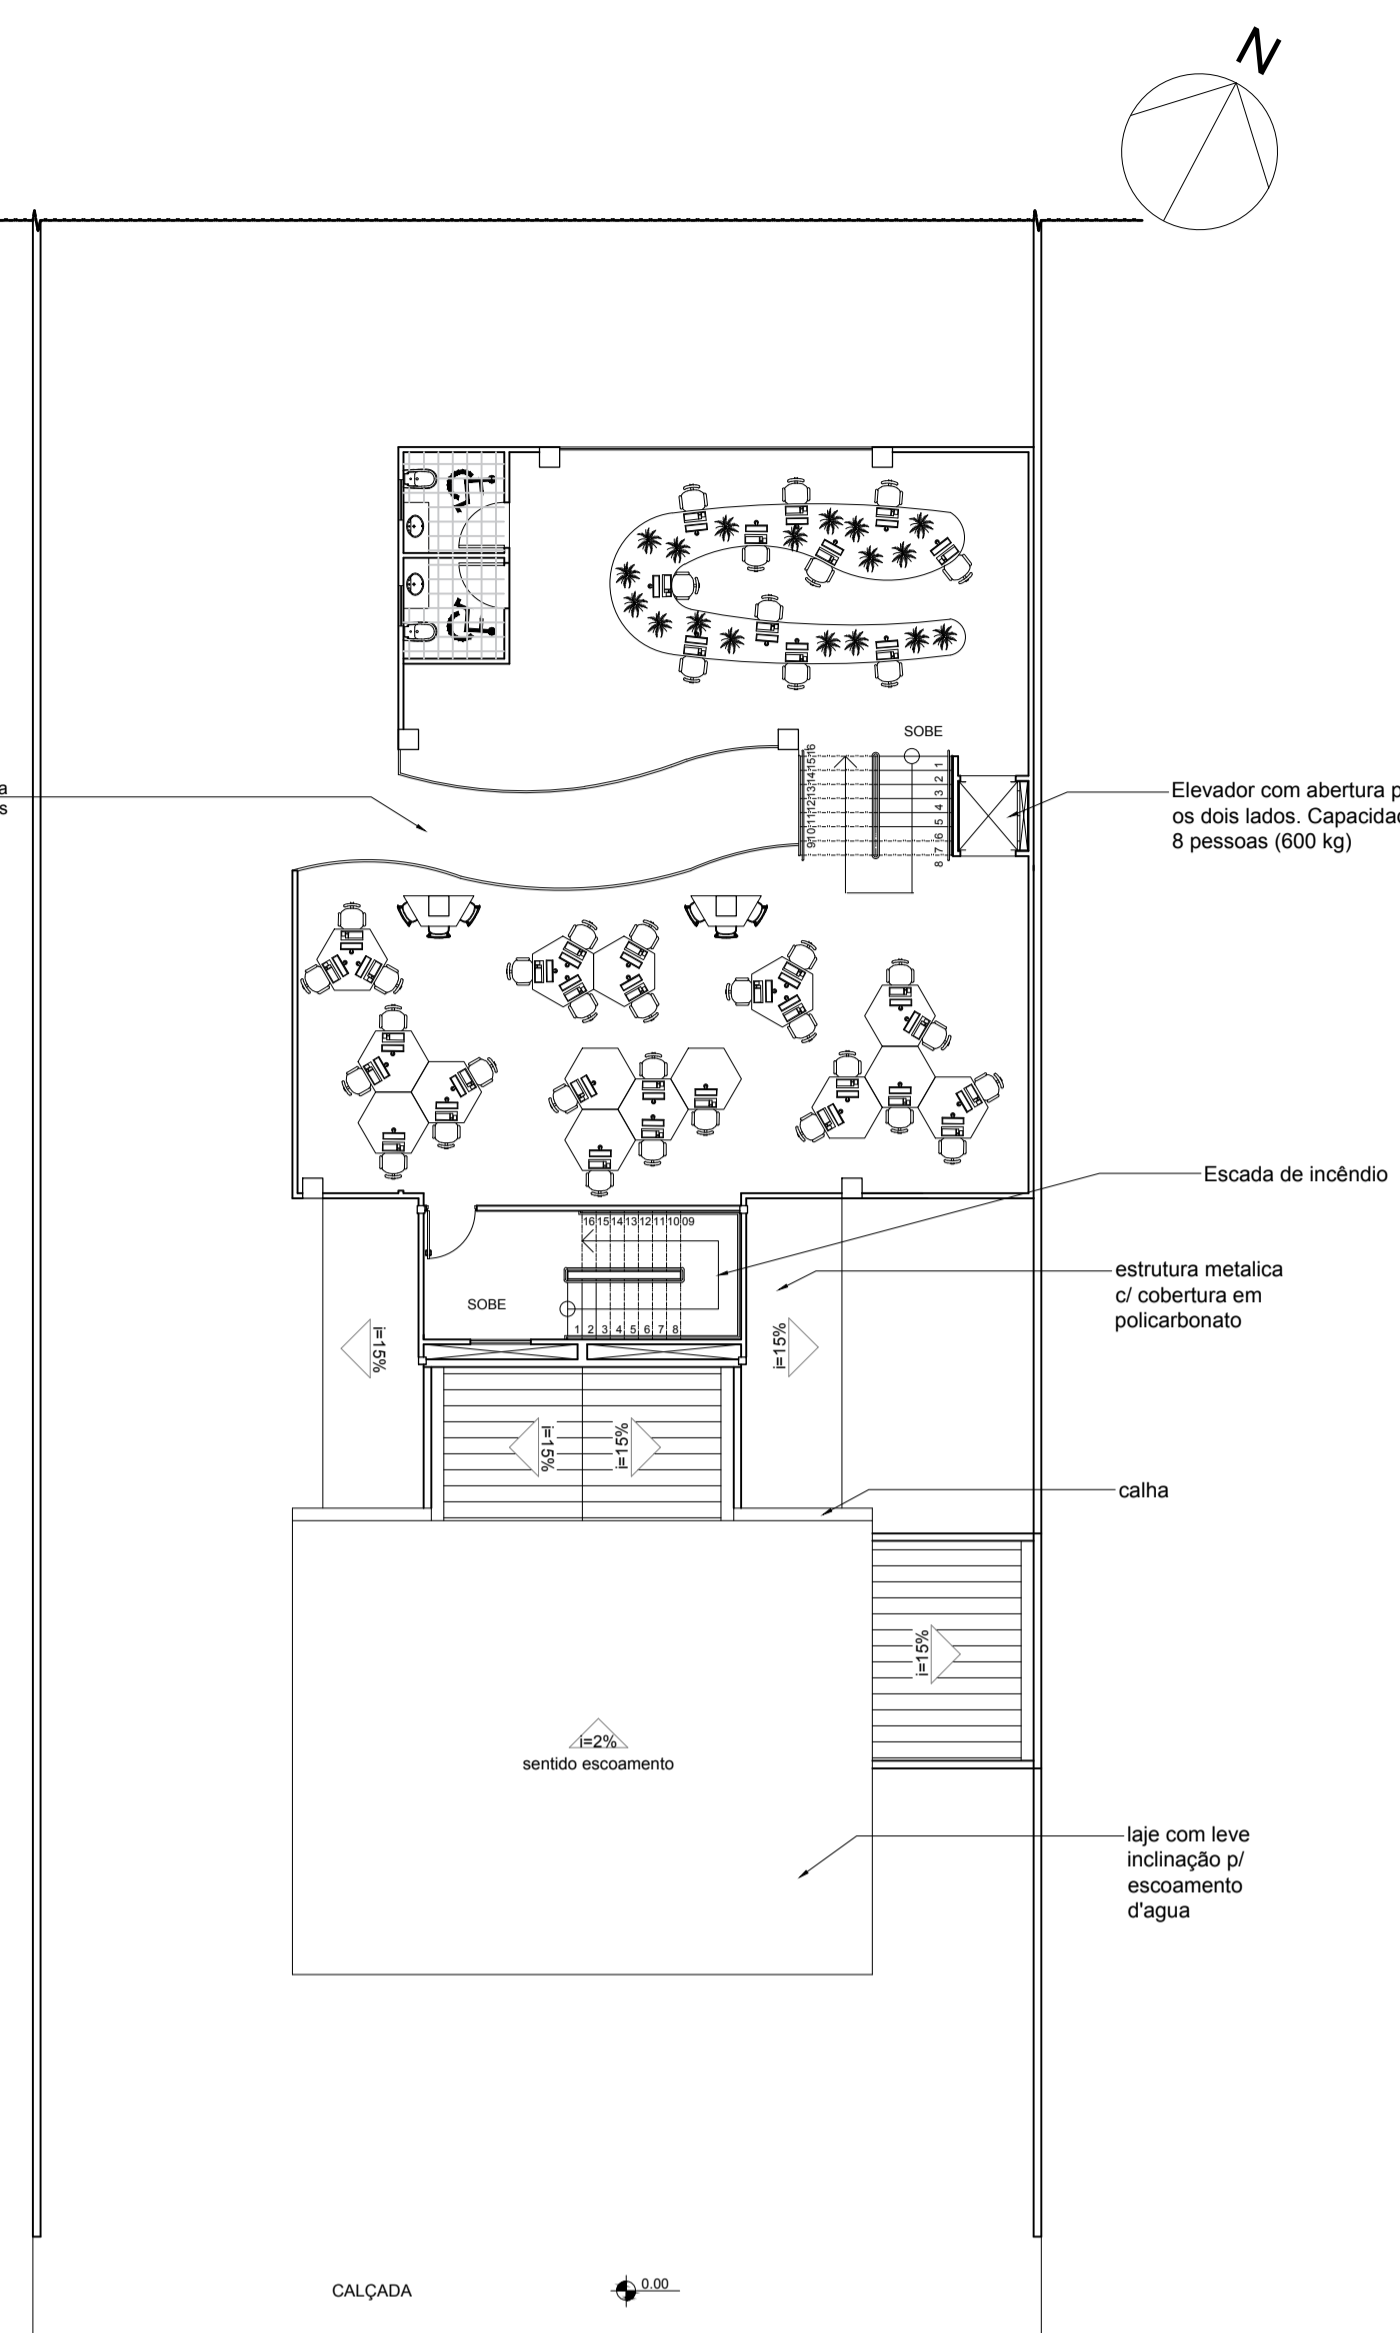


Av. Rui Barbosa


18 3º PAVIMENTO LAYOUT  
ESCALA: 1/125

ESPECIFICAÇÕES DE PISOS E PAREDES

Revest. padrão piso	Piso em cimento queimado
Pinturas das Paredes	Tinta Suvinil acrílico premium - Off white
Externas Fachada	Tinta Suvinil acrílico premium - Red
Escada emergência	Piso anti-chamas / Anti-derrapante
Salas Coworking	Piso emborrachado laminado amadeirado
Salas Coworking	Tinta Suvinil acrílico premium - Concreto
Pintura Externa	Tinta Suvinil acrílico premium - Elefante
Calçadas	Piso bloquete intertravado
Sanitários	Porcelanato vinílico Ceusa 80x80cm Beige
Sanitários	Porcelanato Ceusa 60x40cm Beige - paredes

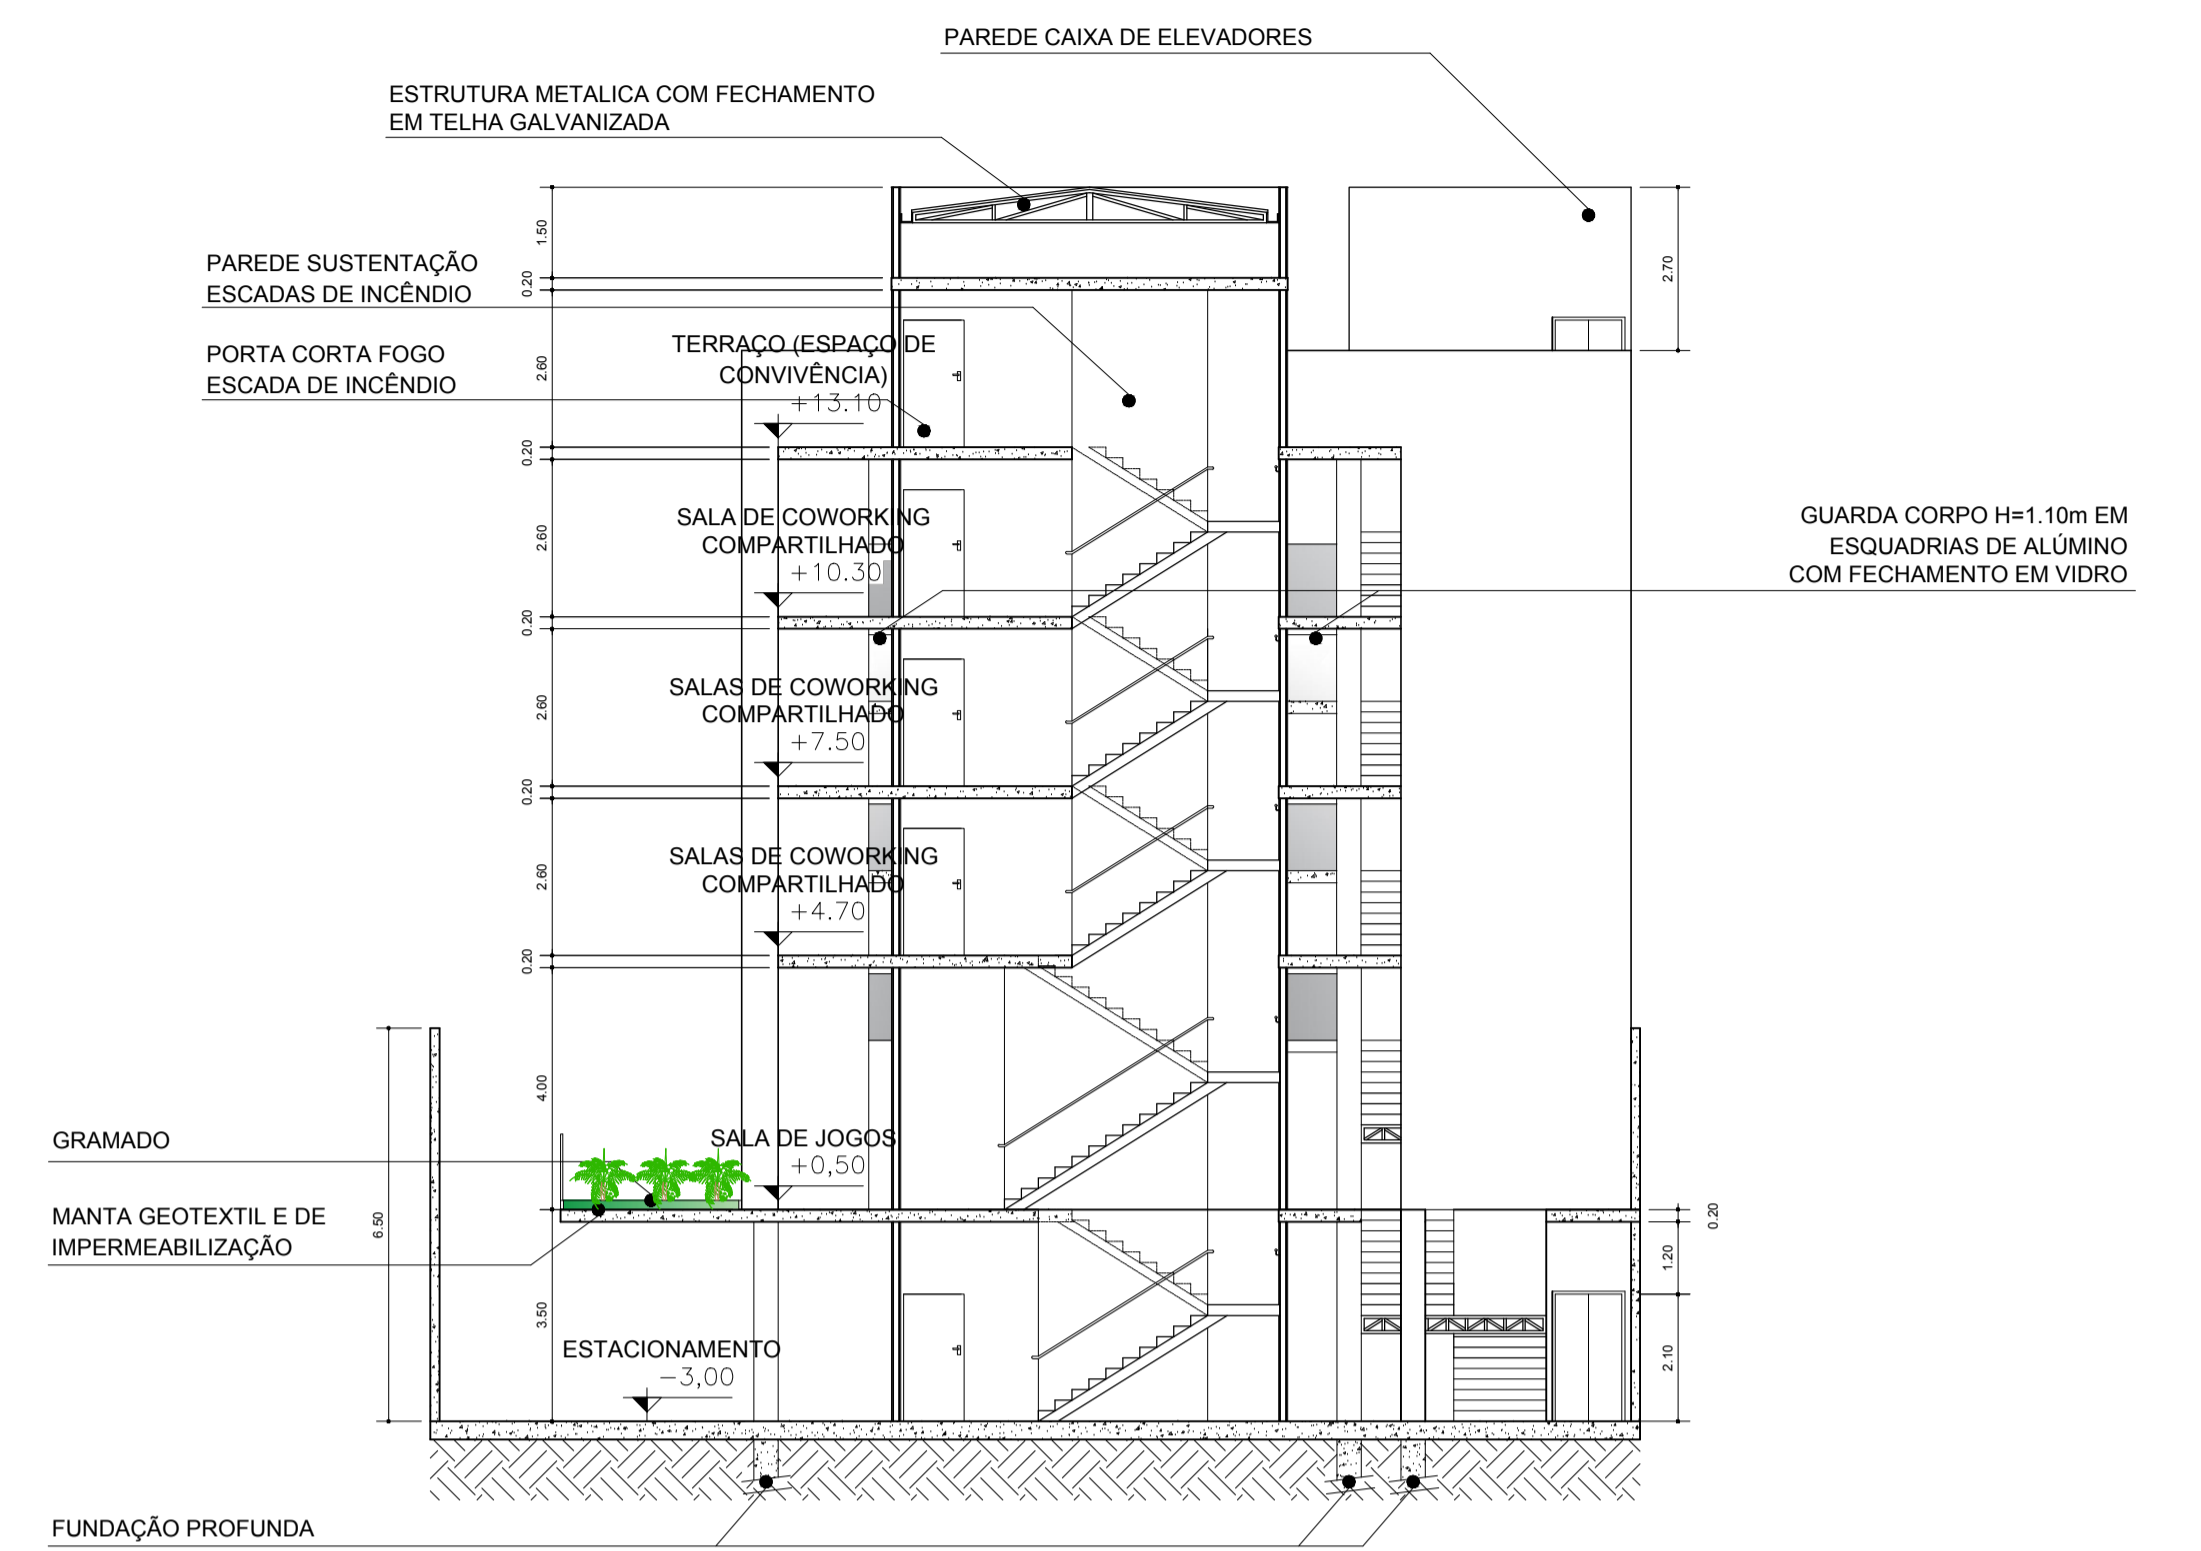

19 CORTE CC  
ESCALA: 1/125

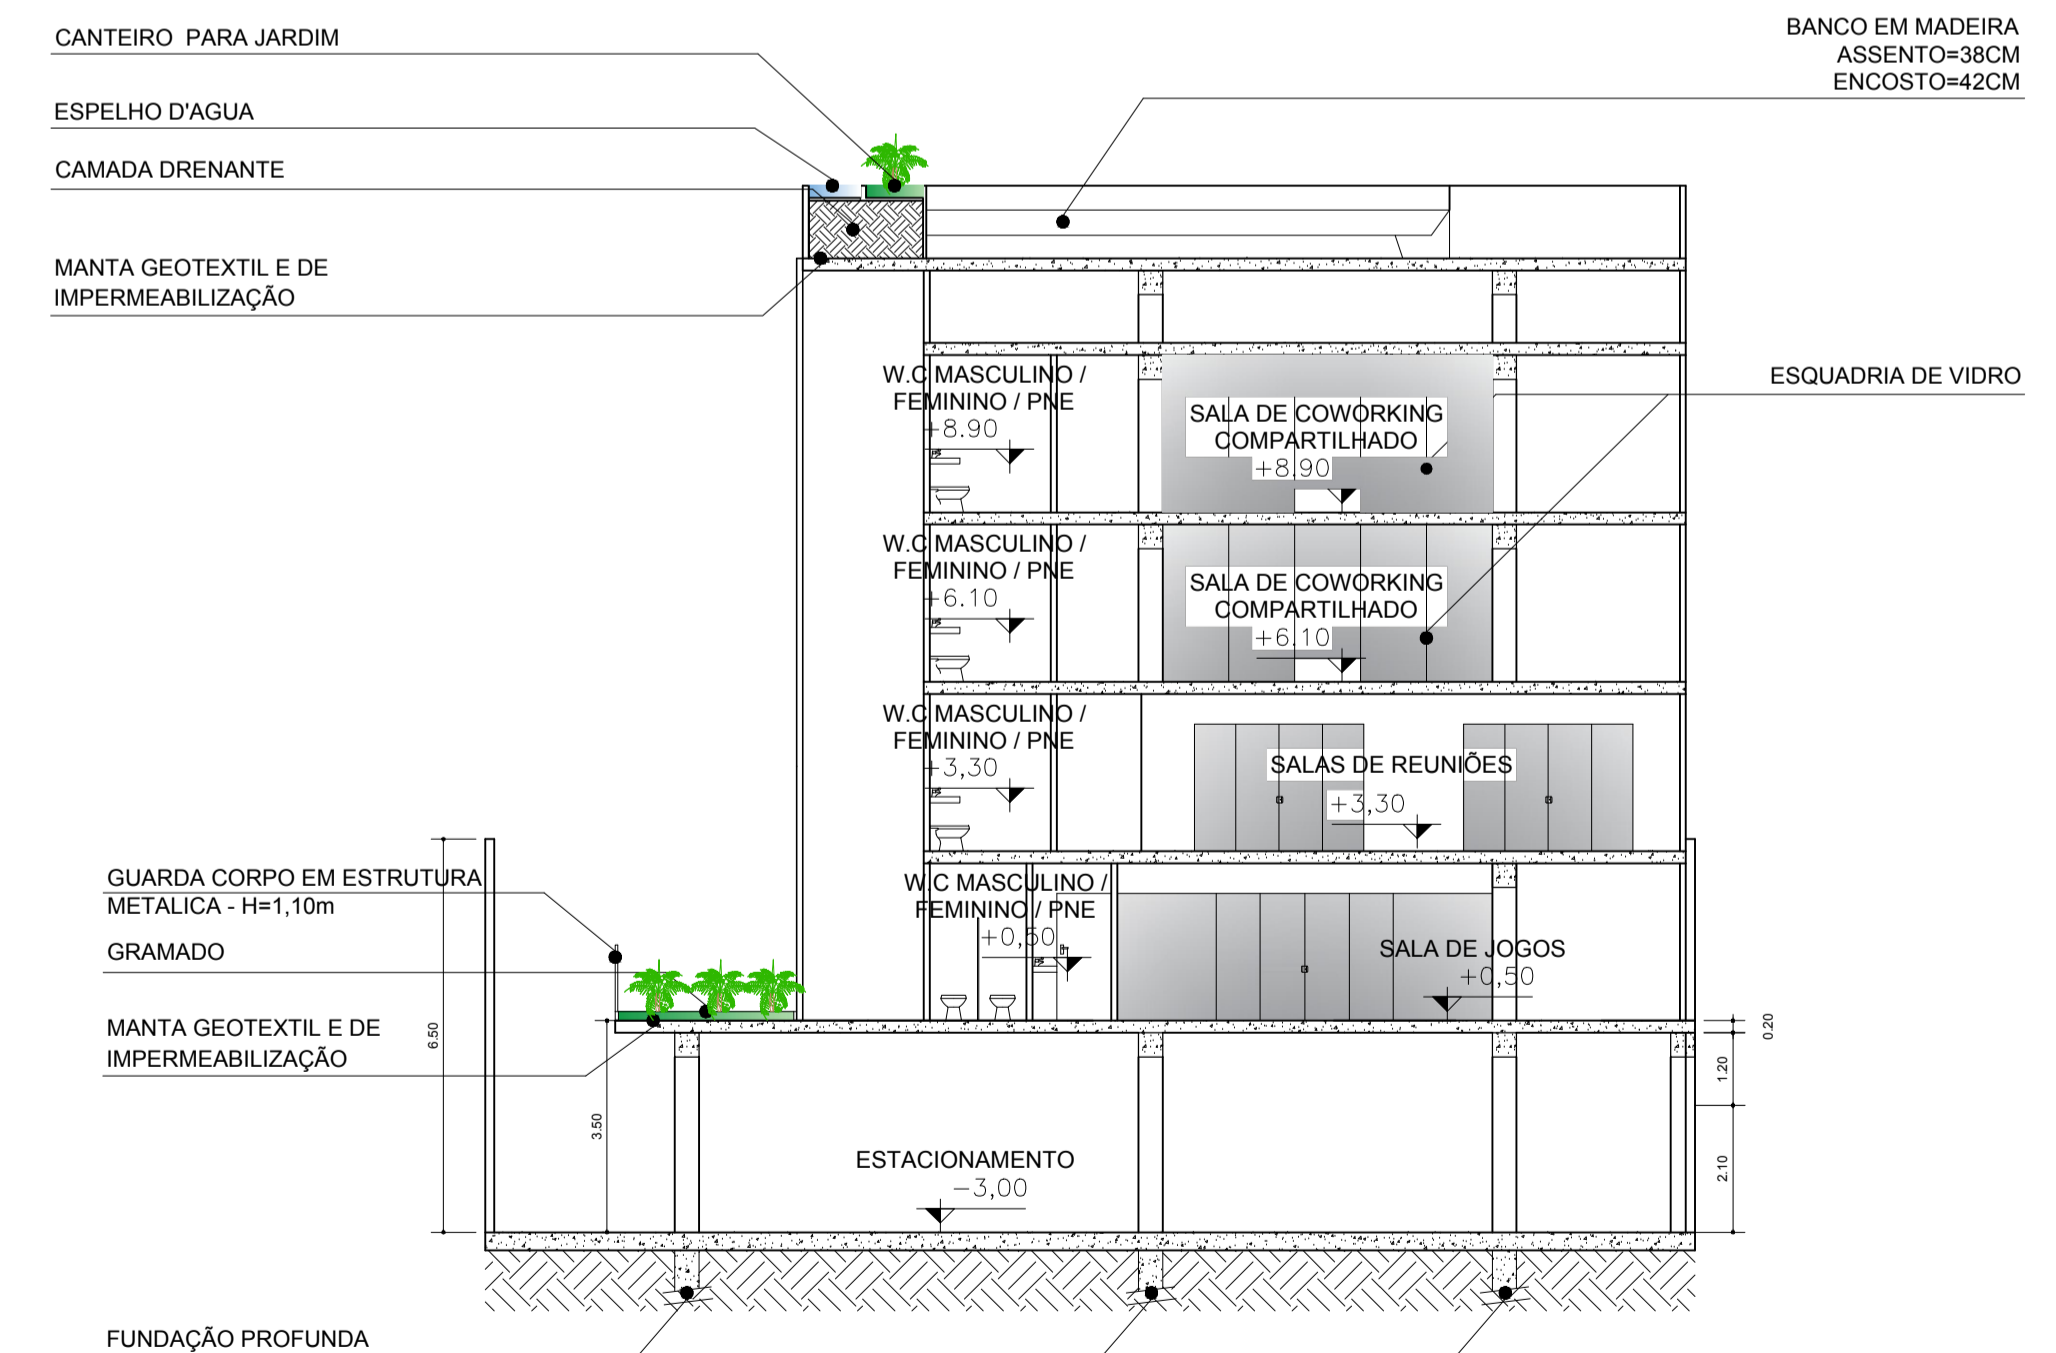

20 CORTE DD  
ESCALA: 1/125

ALUNO(A): ANDREZA MIRANDA FERREIRA

PROF.: ALINE BEATRIS

DATA: 07/12/2018 FOLHA: 05/07

