



○ IMPLANTAÇÃO
ESC. 1/200

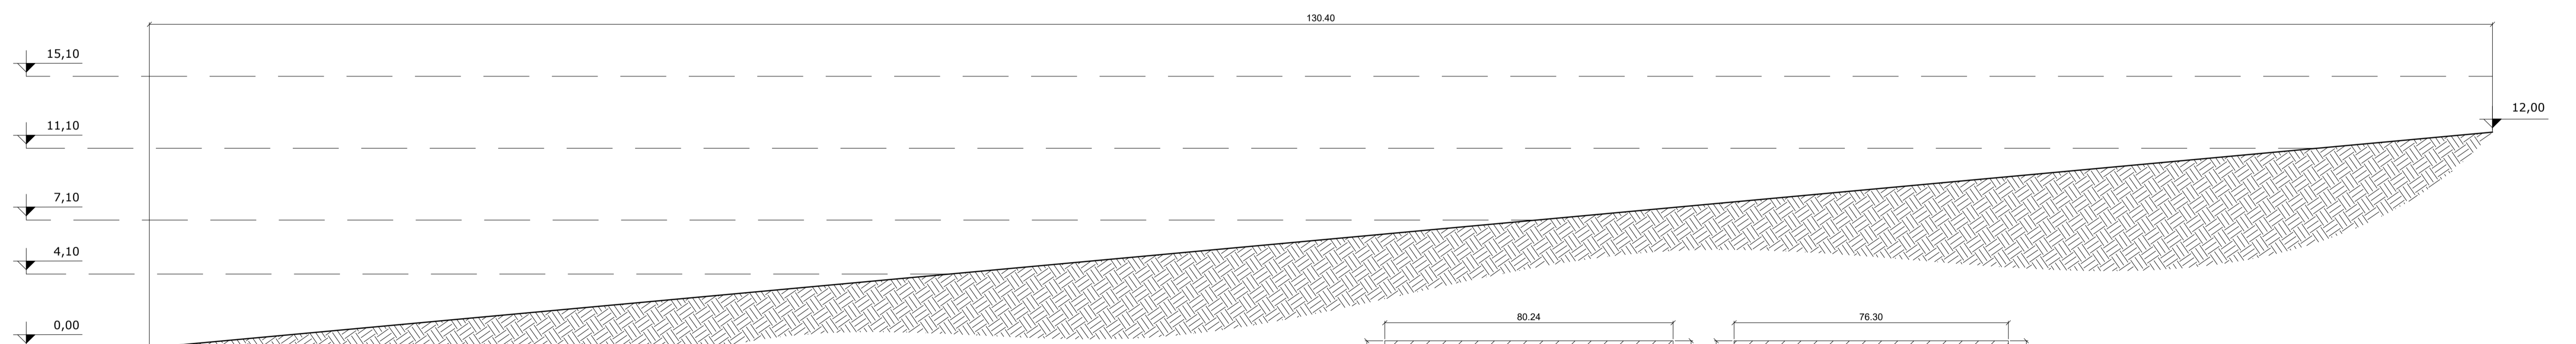


○ PERFIL LONGITUDINAL DO TERRENO
ESC. 1/200

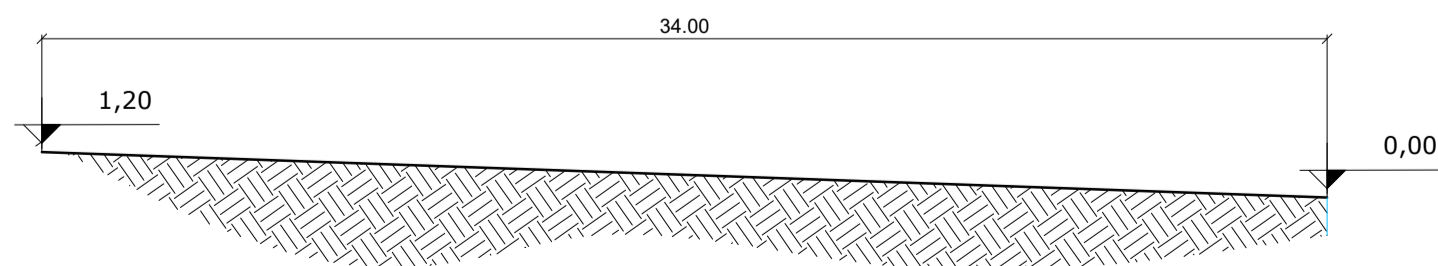

○ PERFIL TRANSVERSAL DO TERRENO
ESC. 1/200

QUADRO DE ÁREAS

TERRENO:	3.700,00m ²
SUBSOLO:	1.995,85m ²
TÉRREO:	1.689,27m ²
1º PAVIMENTO:	1.377,91m ²
2º PAVIMENTO:	431,77m ²
TOTAL:	5.494,80m ²
COEFICIENTE DE APROVEITAMENTO:	1,67
TAXA DE OCUPAÇÃO:	64,29%
TAXA DE PERMEABILIDADE:	30,7%

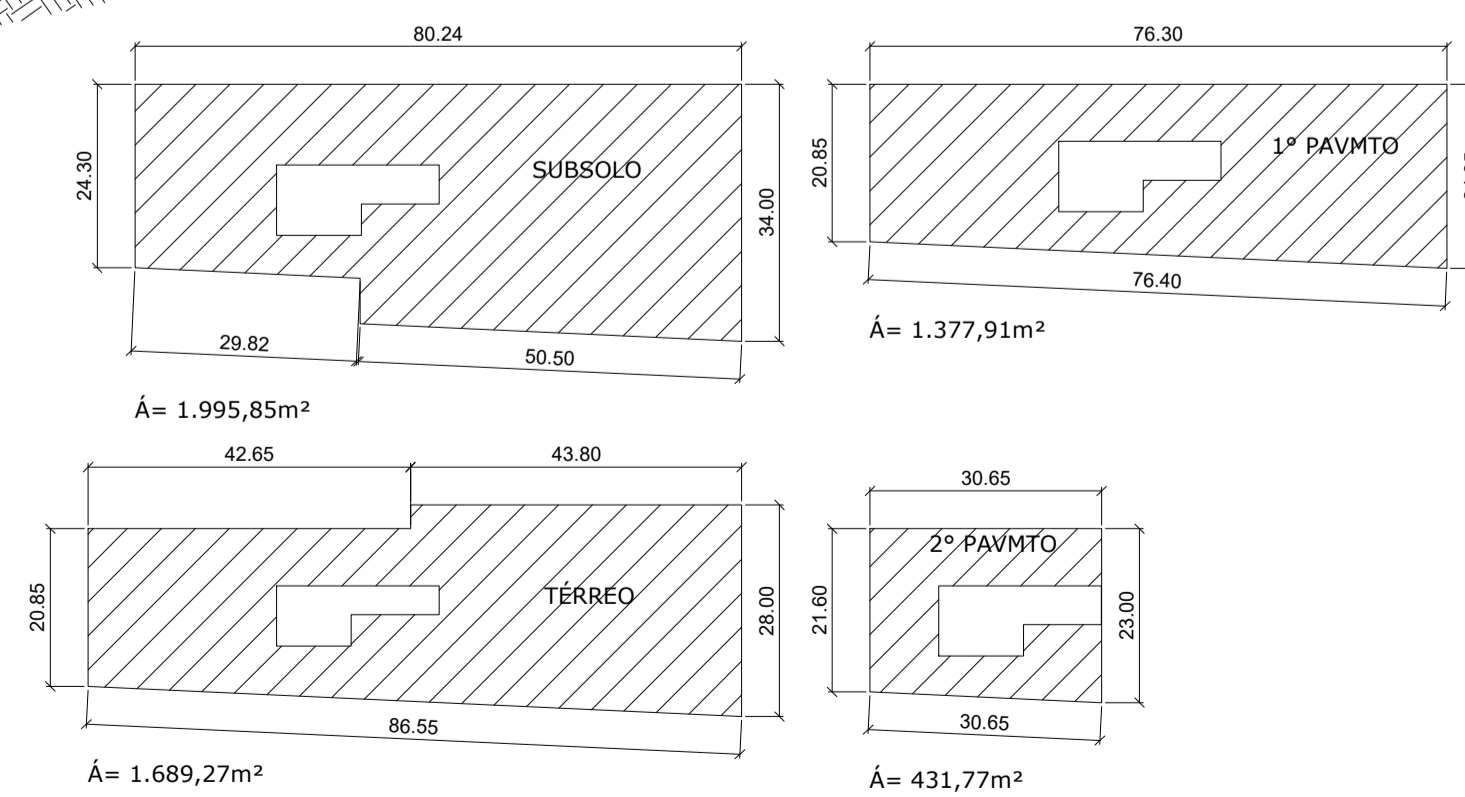

○ QUADRO DE ÁREAS
ESC. 1/ 1000
Á. TOTAL= 5.494,80m²

CENTRO UNIVERSITÁRIO DO SUL DE MINAS UNIS - MG

CURSO:	ARQUITETURA E URBANISMO	TURMA:	INTEGRAL / 2014
DISCIPLINA:	TRABALHO DE CONCLUSÃO DE CURSO		
ORIENTADORA:	MARISA APARECIDA PEREIRA		
ASSUNTO:	PROJETO ARQUITETÔNICO COMPLETO	ESCALA:	FOLHA: 01/08
ALUNA:	BIANCA DINIZ MARCHINI	DATA:	07/11/2018
		ESCALAS:	INDICADAS