




10 ELEVÇÃO 01
esc: 1:125

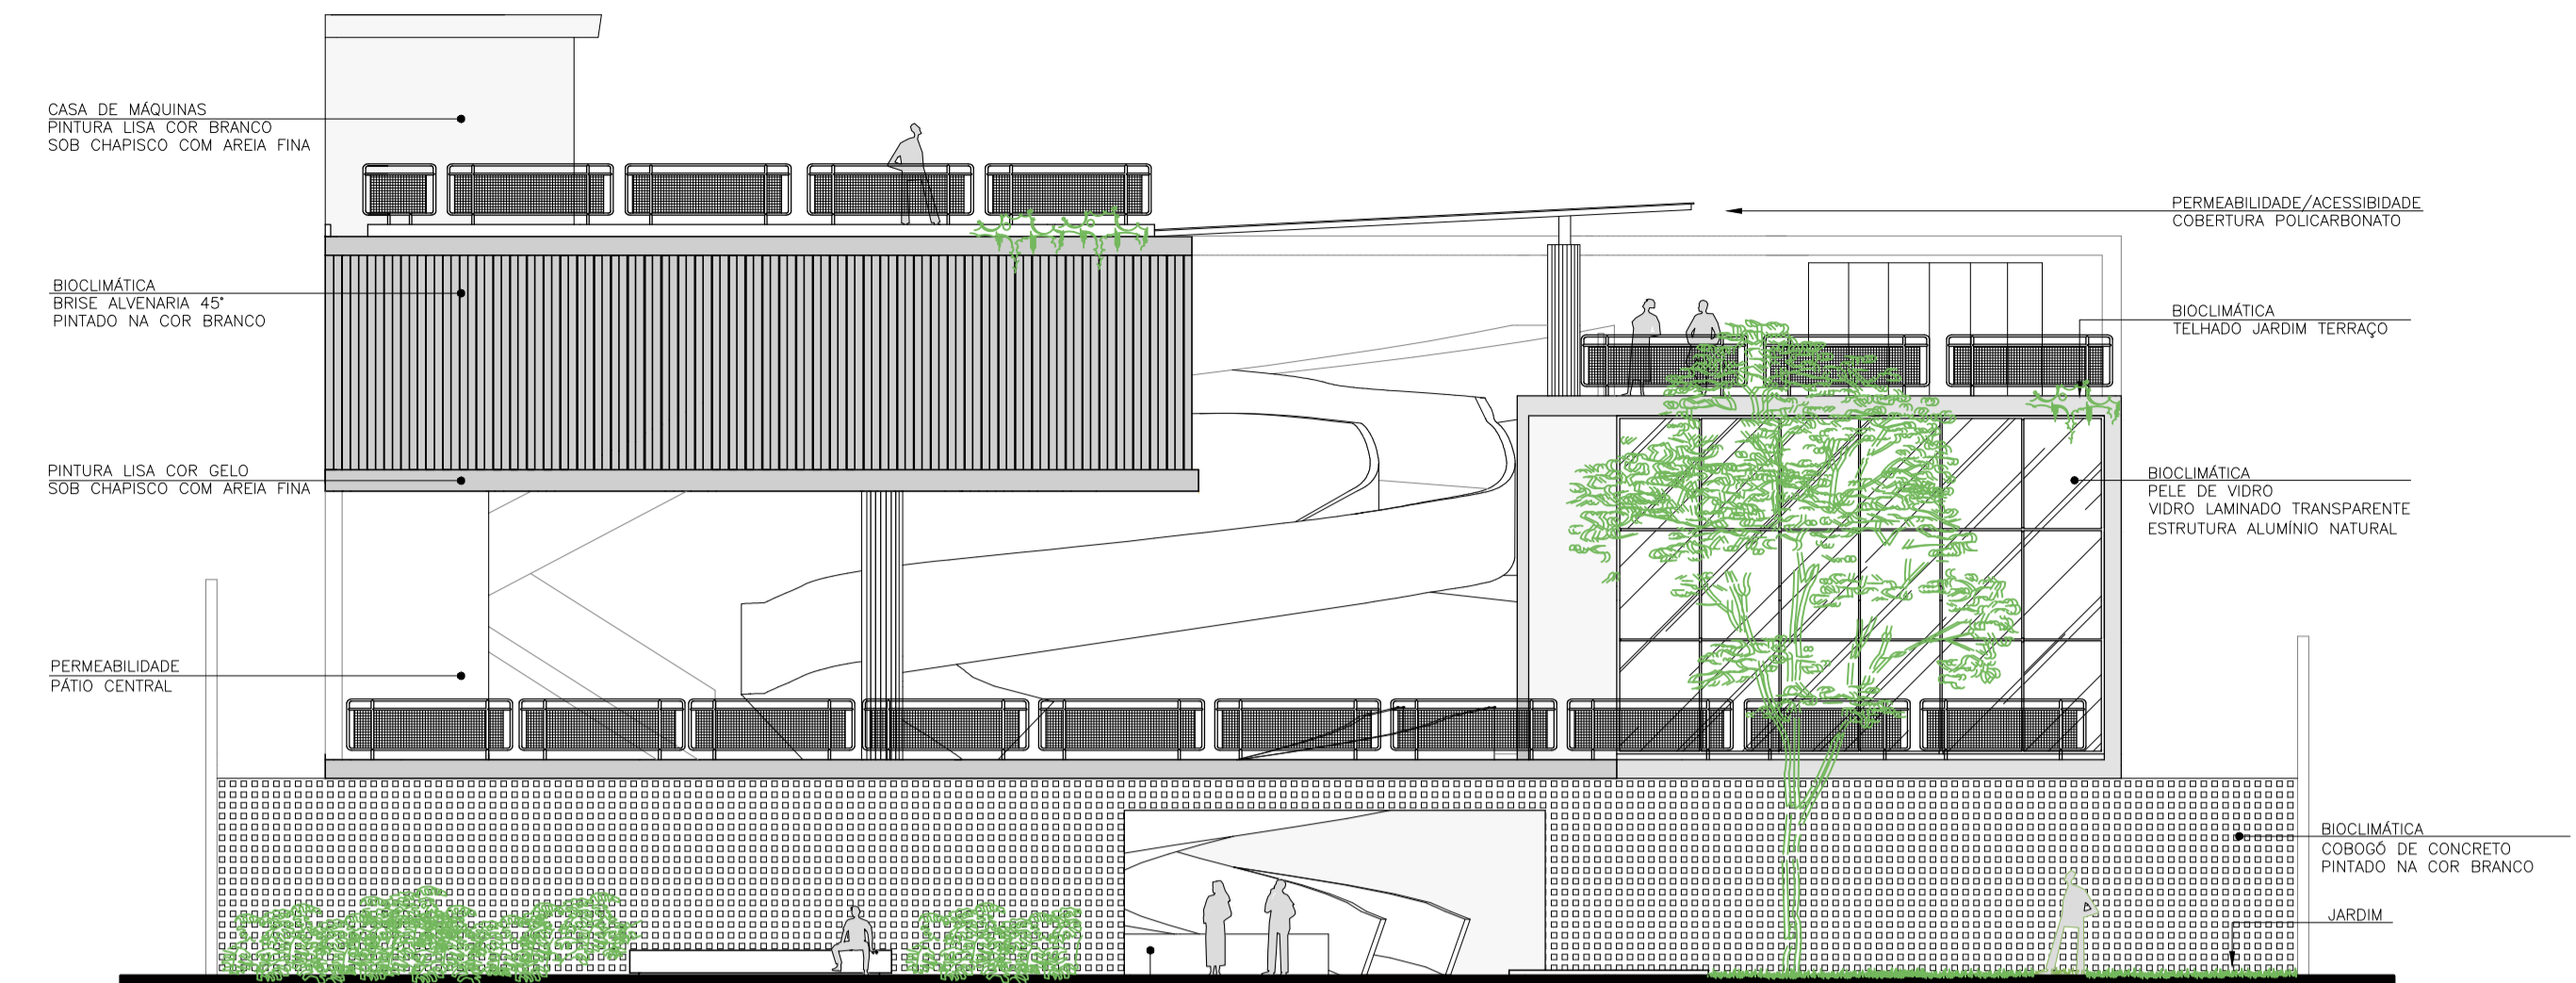

11 ELEVÇÃO 02
esc: 1:125

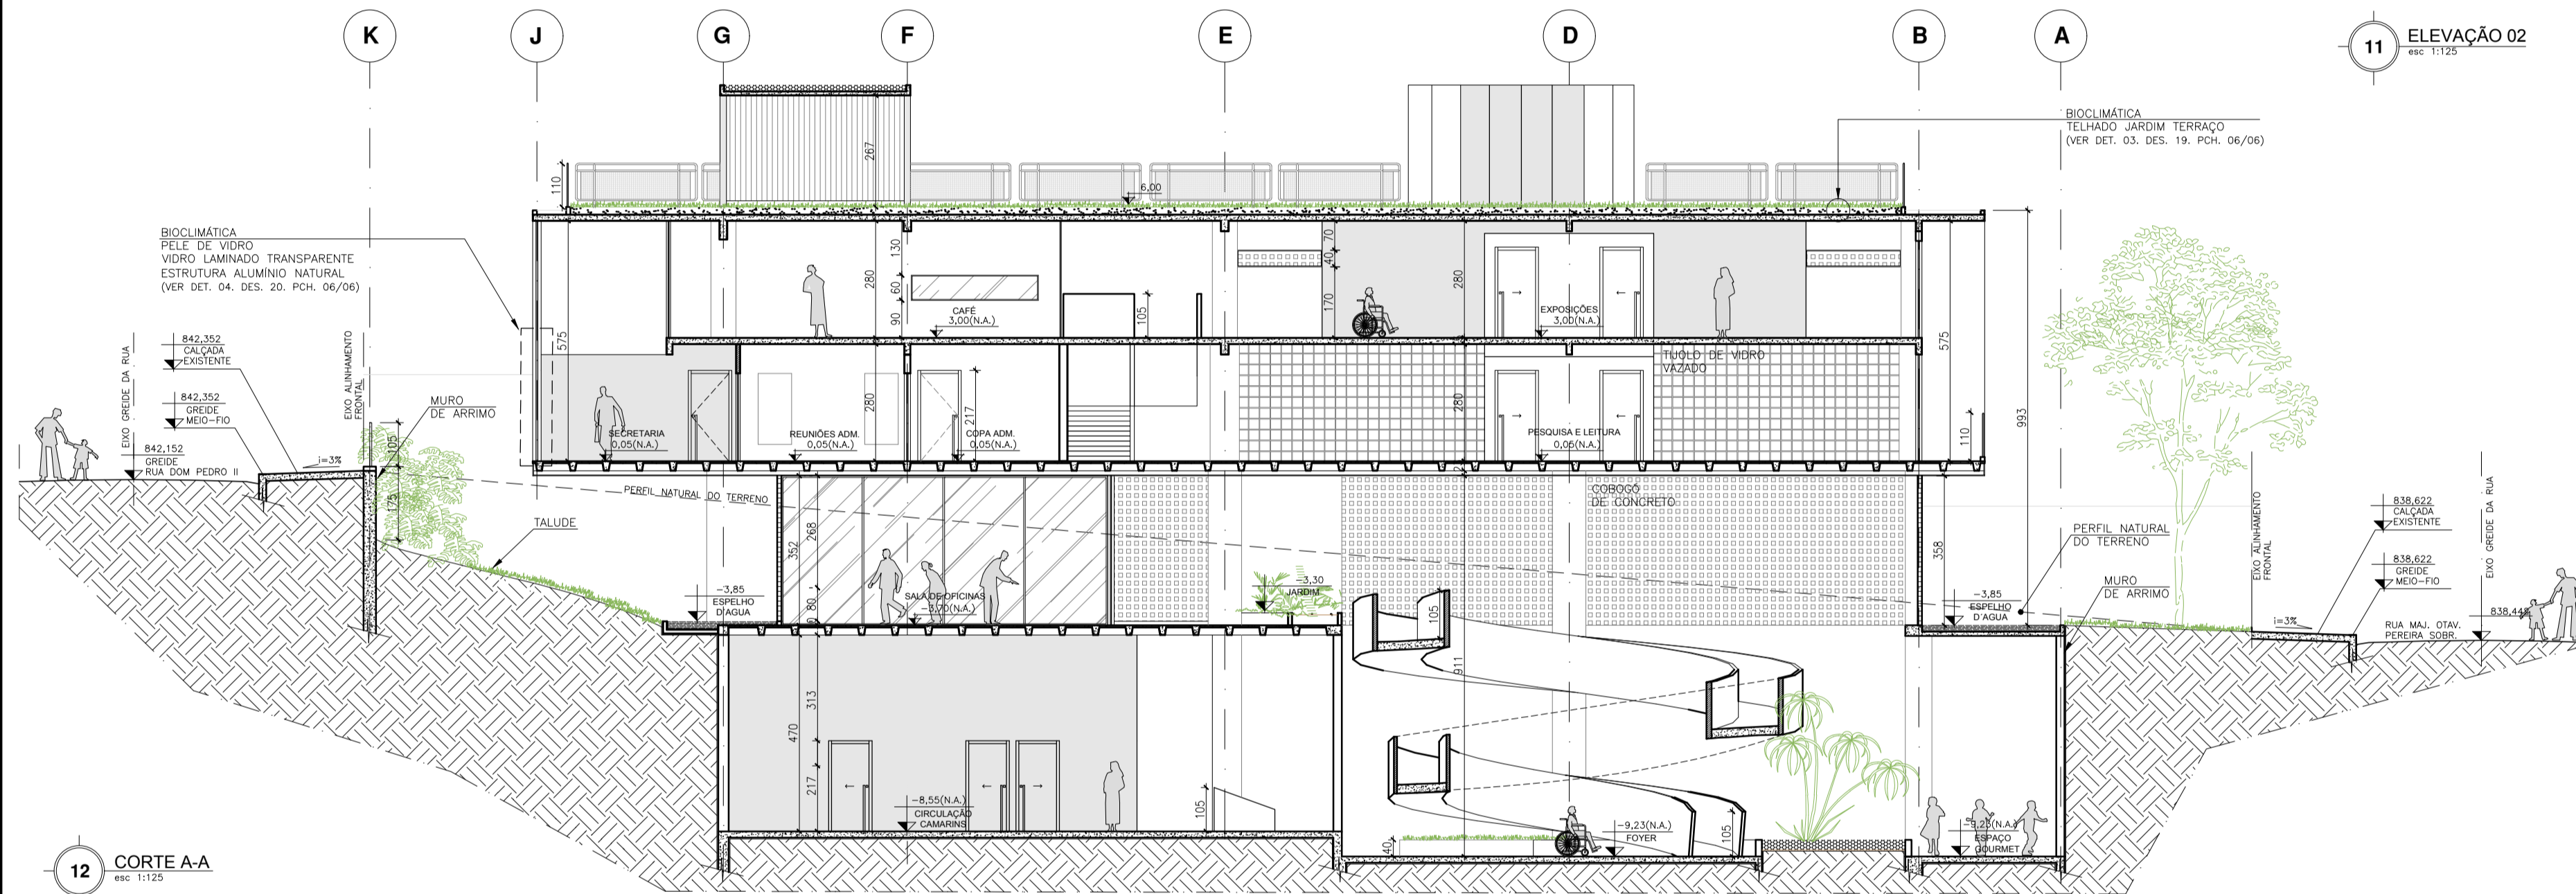

12 CORTE A-A
esc: 1:125

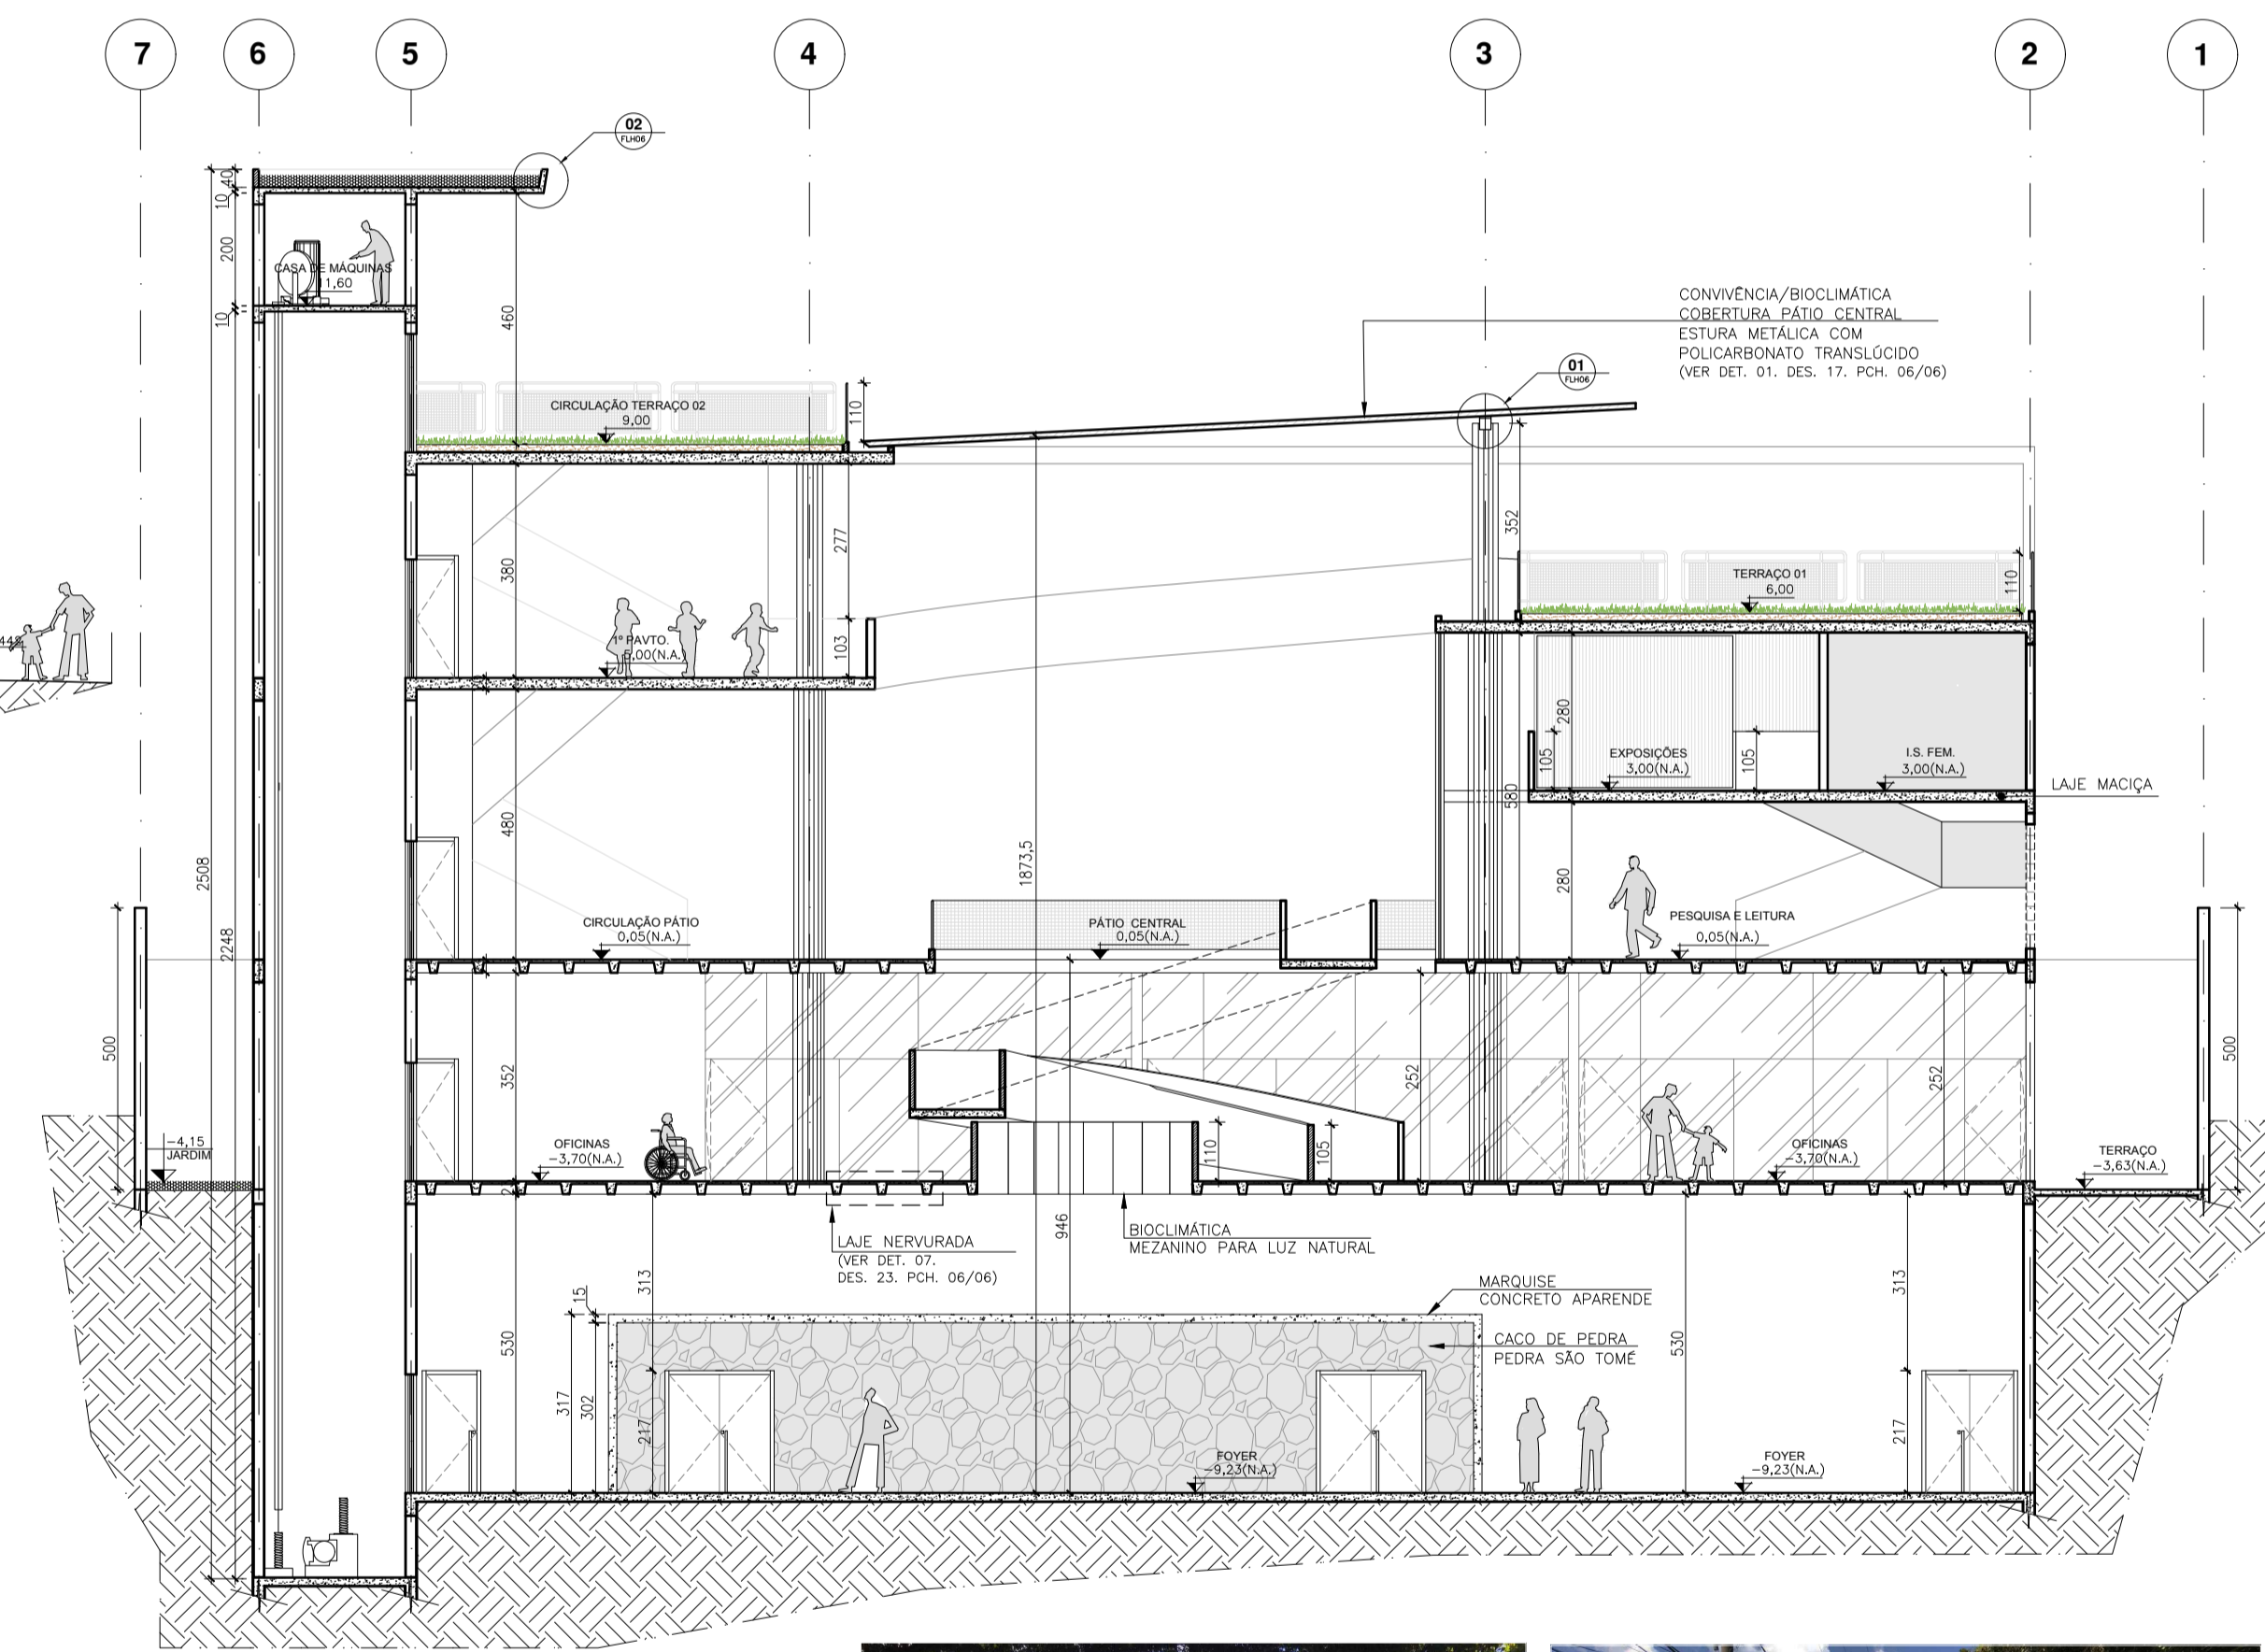

14 CORTE C-C
esc: 1:125



13 CORTE B-B
esc: 1:125



CENTRO UNIVERSITÁRIO DO SUL DE MINAS
UNIS-MG

CURSO:	ARQUITETURA E URBANISMO	TURMA:	4º_NOTURNO-2014
DISCIPLINA:	TRABALHO DE CONCLUSÃO DE CURSO - TCC		
ORIENTADOR:	EDUARDO AUGUSTO CAMPOS		
ASSUNTO:	ANTEPROJETO - ESPAÇO CRIAR CORTES E FACHADAS	FOLHA:	05/06
ALUNO:	BRENO CAIRO ALVES COSTA	UND:	CM
		DATA:	07/12/2018
		ESCALA:	INDICADAS

