



**LEGENDA**


	ILUMINAÇÃO ESCALA DO AUTOMÓVEL
	ILUMINAÇÃO ESCALA DO PEDESTRE
	MOBILIÁRIO URBANO

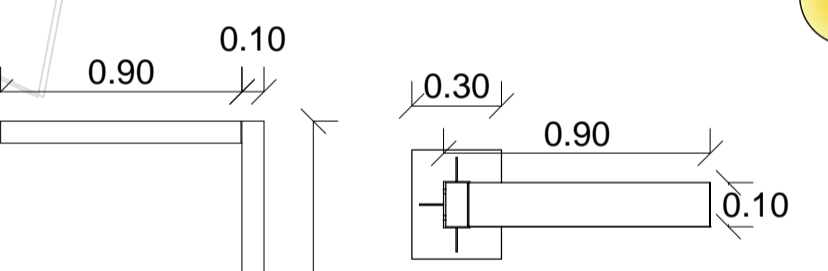


PLANTA ILUMINAÇÃO PEDESTRE

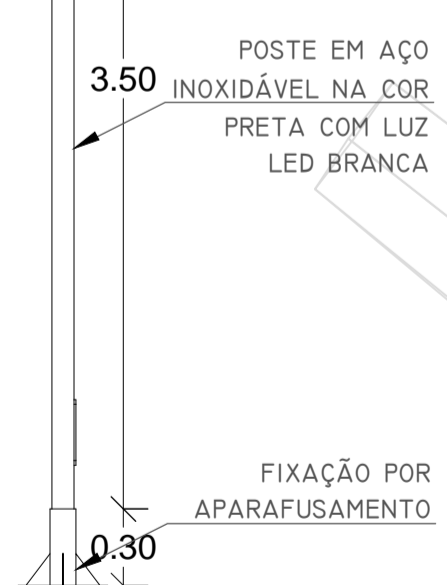


VISTA FRONTAL ILUMINAÇÃO PEDESTRE

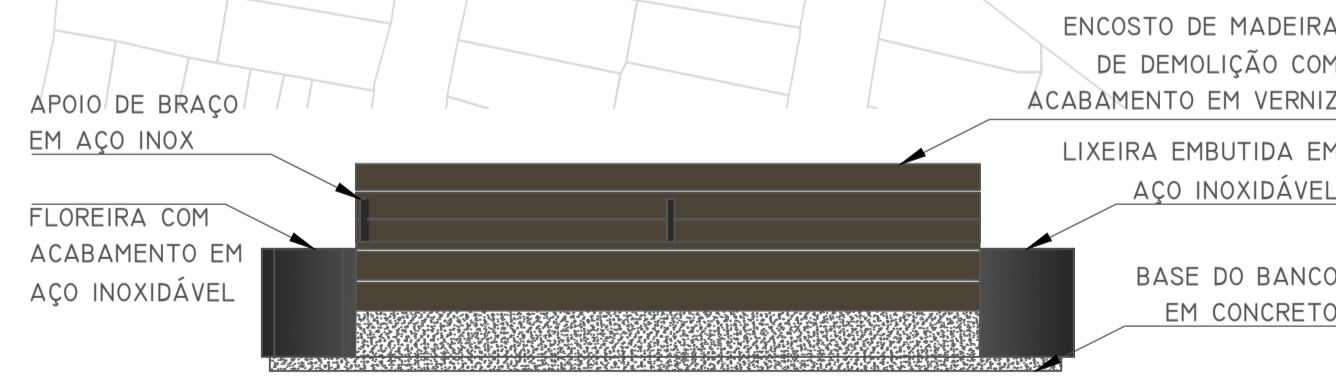


VSITA FRONTAL

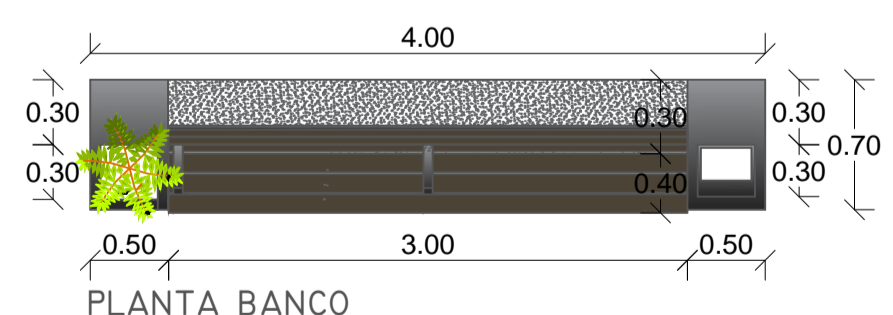


PLANTA BANCO

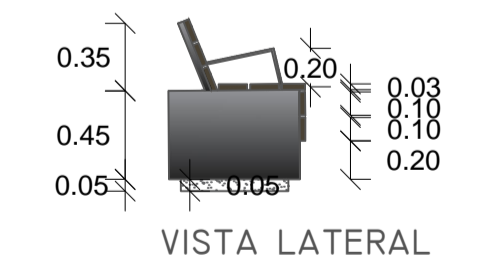


VISTA LATERAL

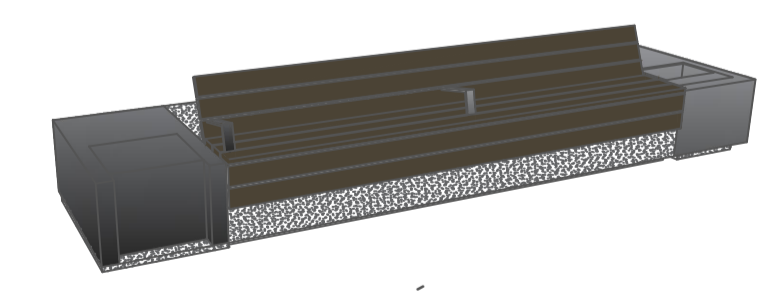

PERSPECTIVA MOBILIÁRIO

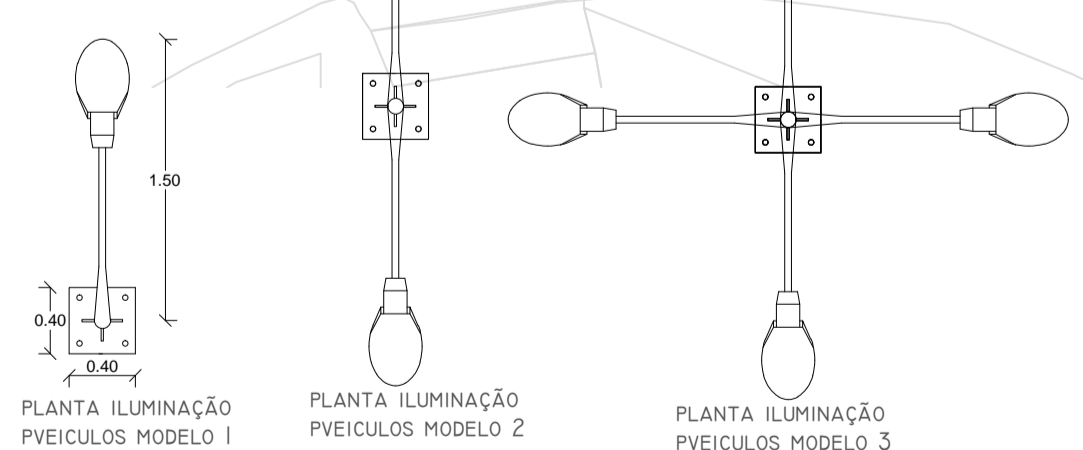

PLANTA ILUMINAÇÃO PVEICULOS MODELO 1, PLANTA ILUMINAÇÃO PVEICULOS MODELO 2, PLANTA ILUMINAÇÃO PVEICULOS MODELO 3

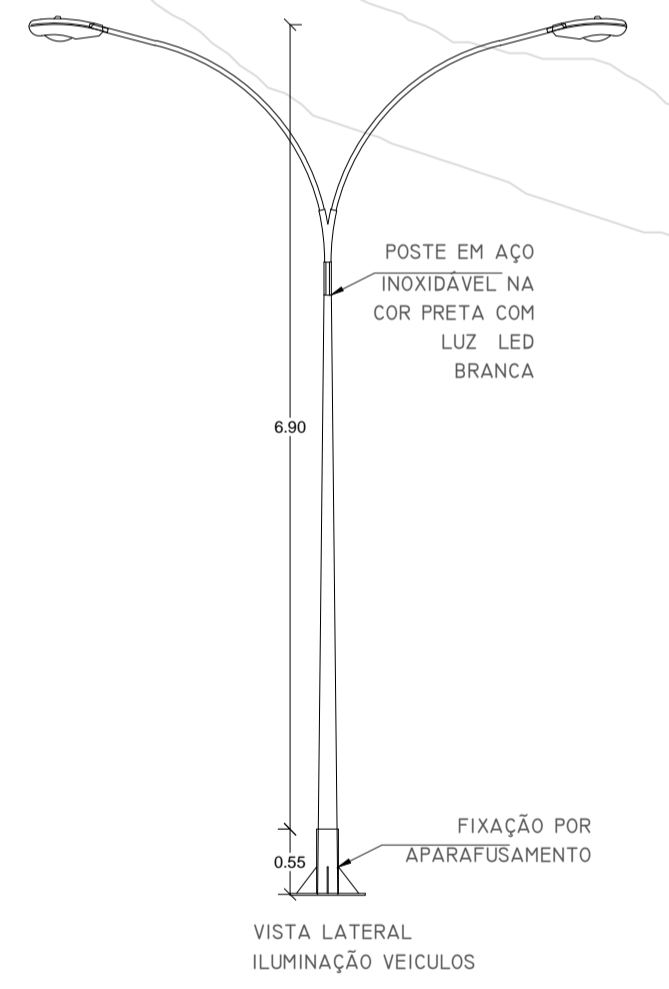

VISTA LATERAL ILUMINAÇÃO VEICULOS

**ILUMINAÇÃO E MOBILIÁRIO**  
ESCALA 1:1000