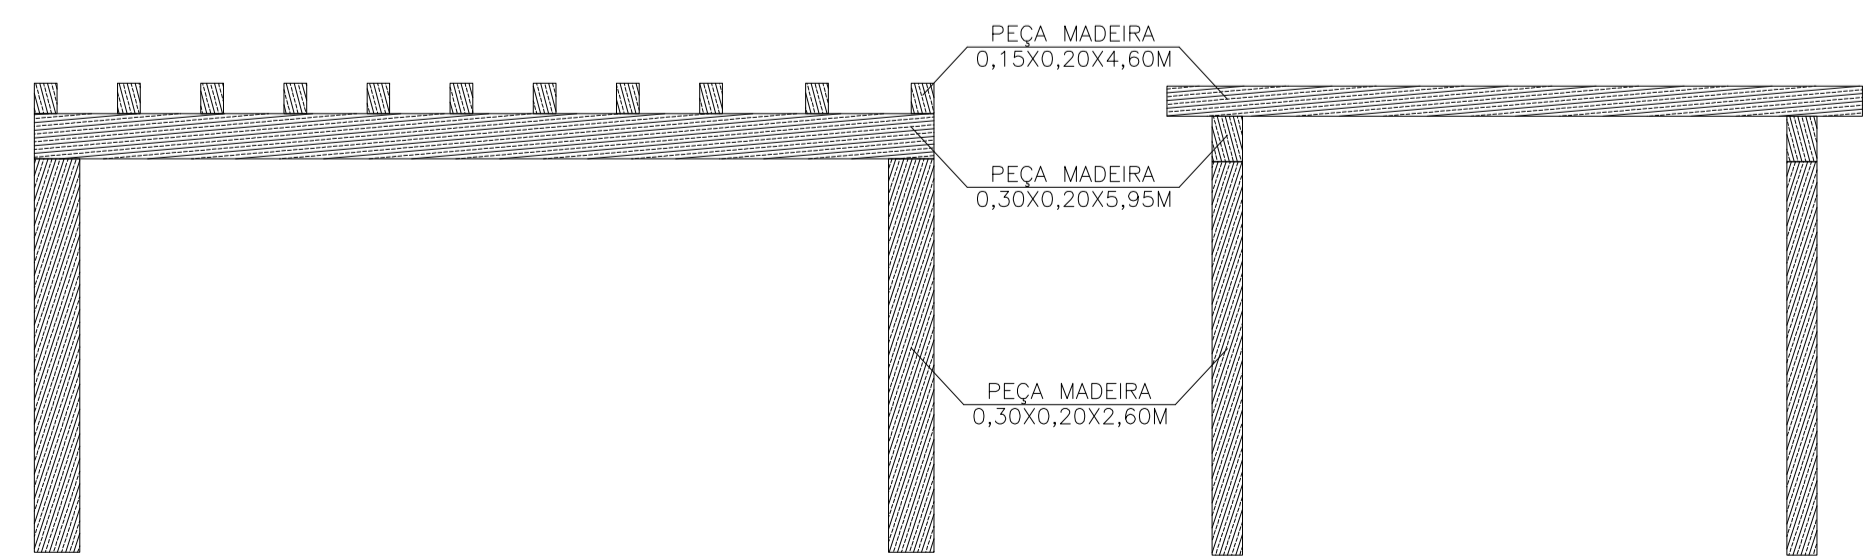


DETALHE 1 - PÓRTICO 5 DA ESTAÇÃO URBANA
 cotas em cm - NBR 6492
 esc 1:50

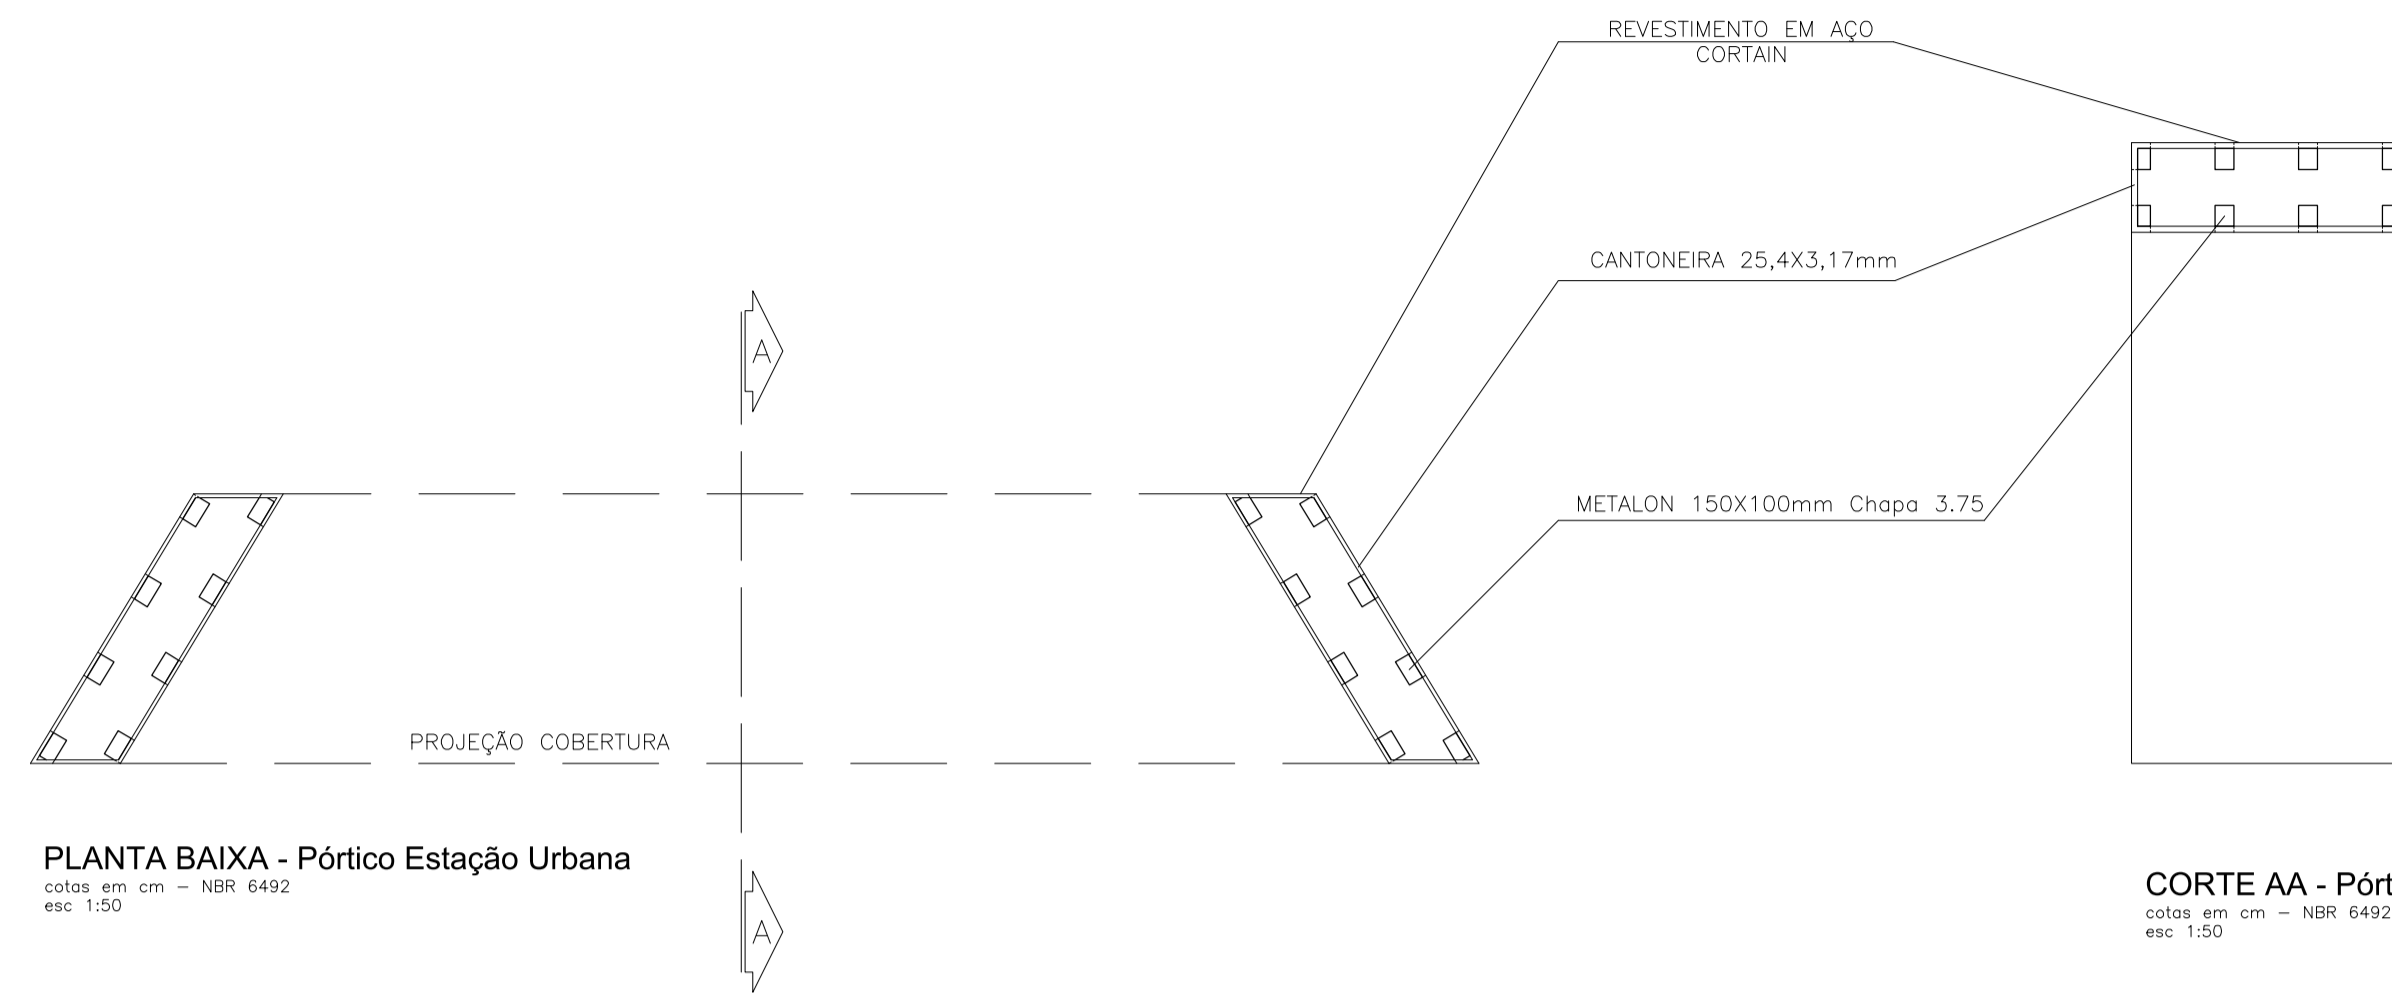


IMAGEM RENDERIZADA - PÓRTICO 5 DA ESTAÇÃO URBANA
 esc 1:50




DETALHE 2 - PERGOLADO / ELEVAÇÃO LONGITUDINAL
 esc 1:50

PERGOLADO / ELEVAÇÃO TRANSVERSAL
 esc 1:50




PLANTA BAIXA - Pórtico Estação Urbana
 cotas em cm - NBR 6492
 esc 1:50

CORTE AA - Pórtico Estação Urbana
 cotas em cm - NBR 6492
 esc 1:50

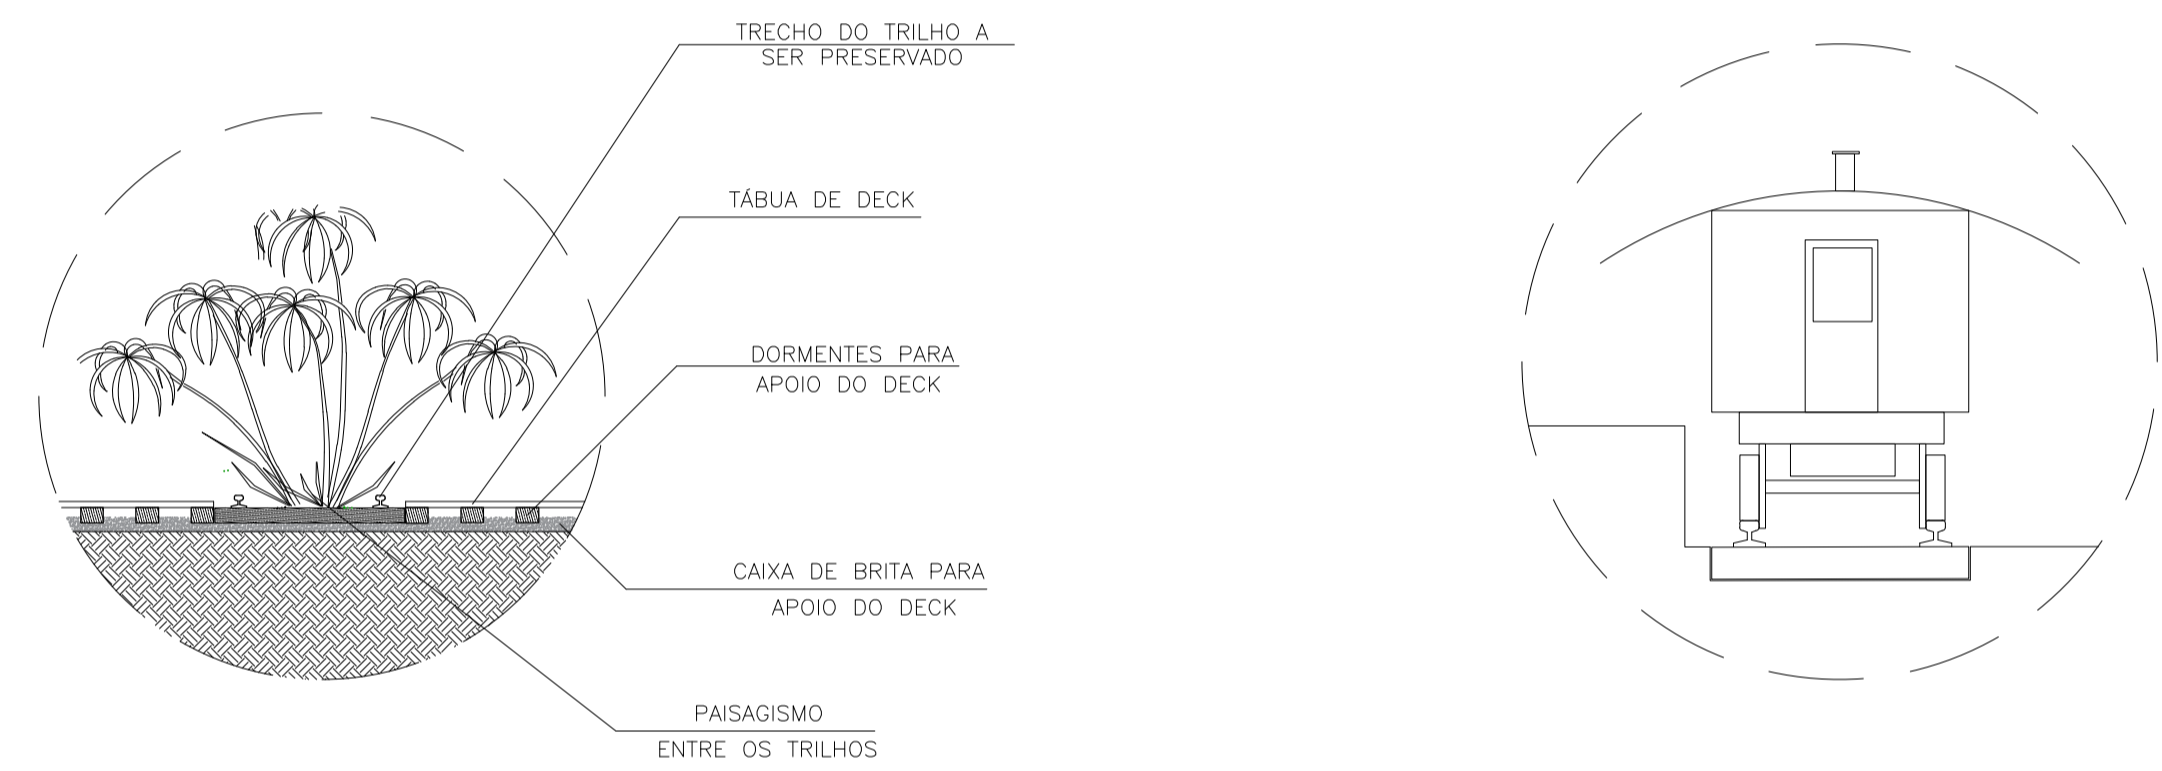

AMPLIAÇÃO 1 - TRECHOS DOS TRILHOS COM PAISAGISMO
 esc 1:250

AMPLIAÇÃO 2 - FOOD TRAIN
 esc 1:50

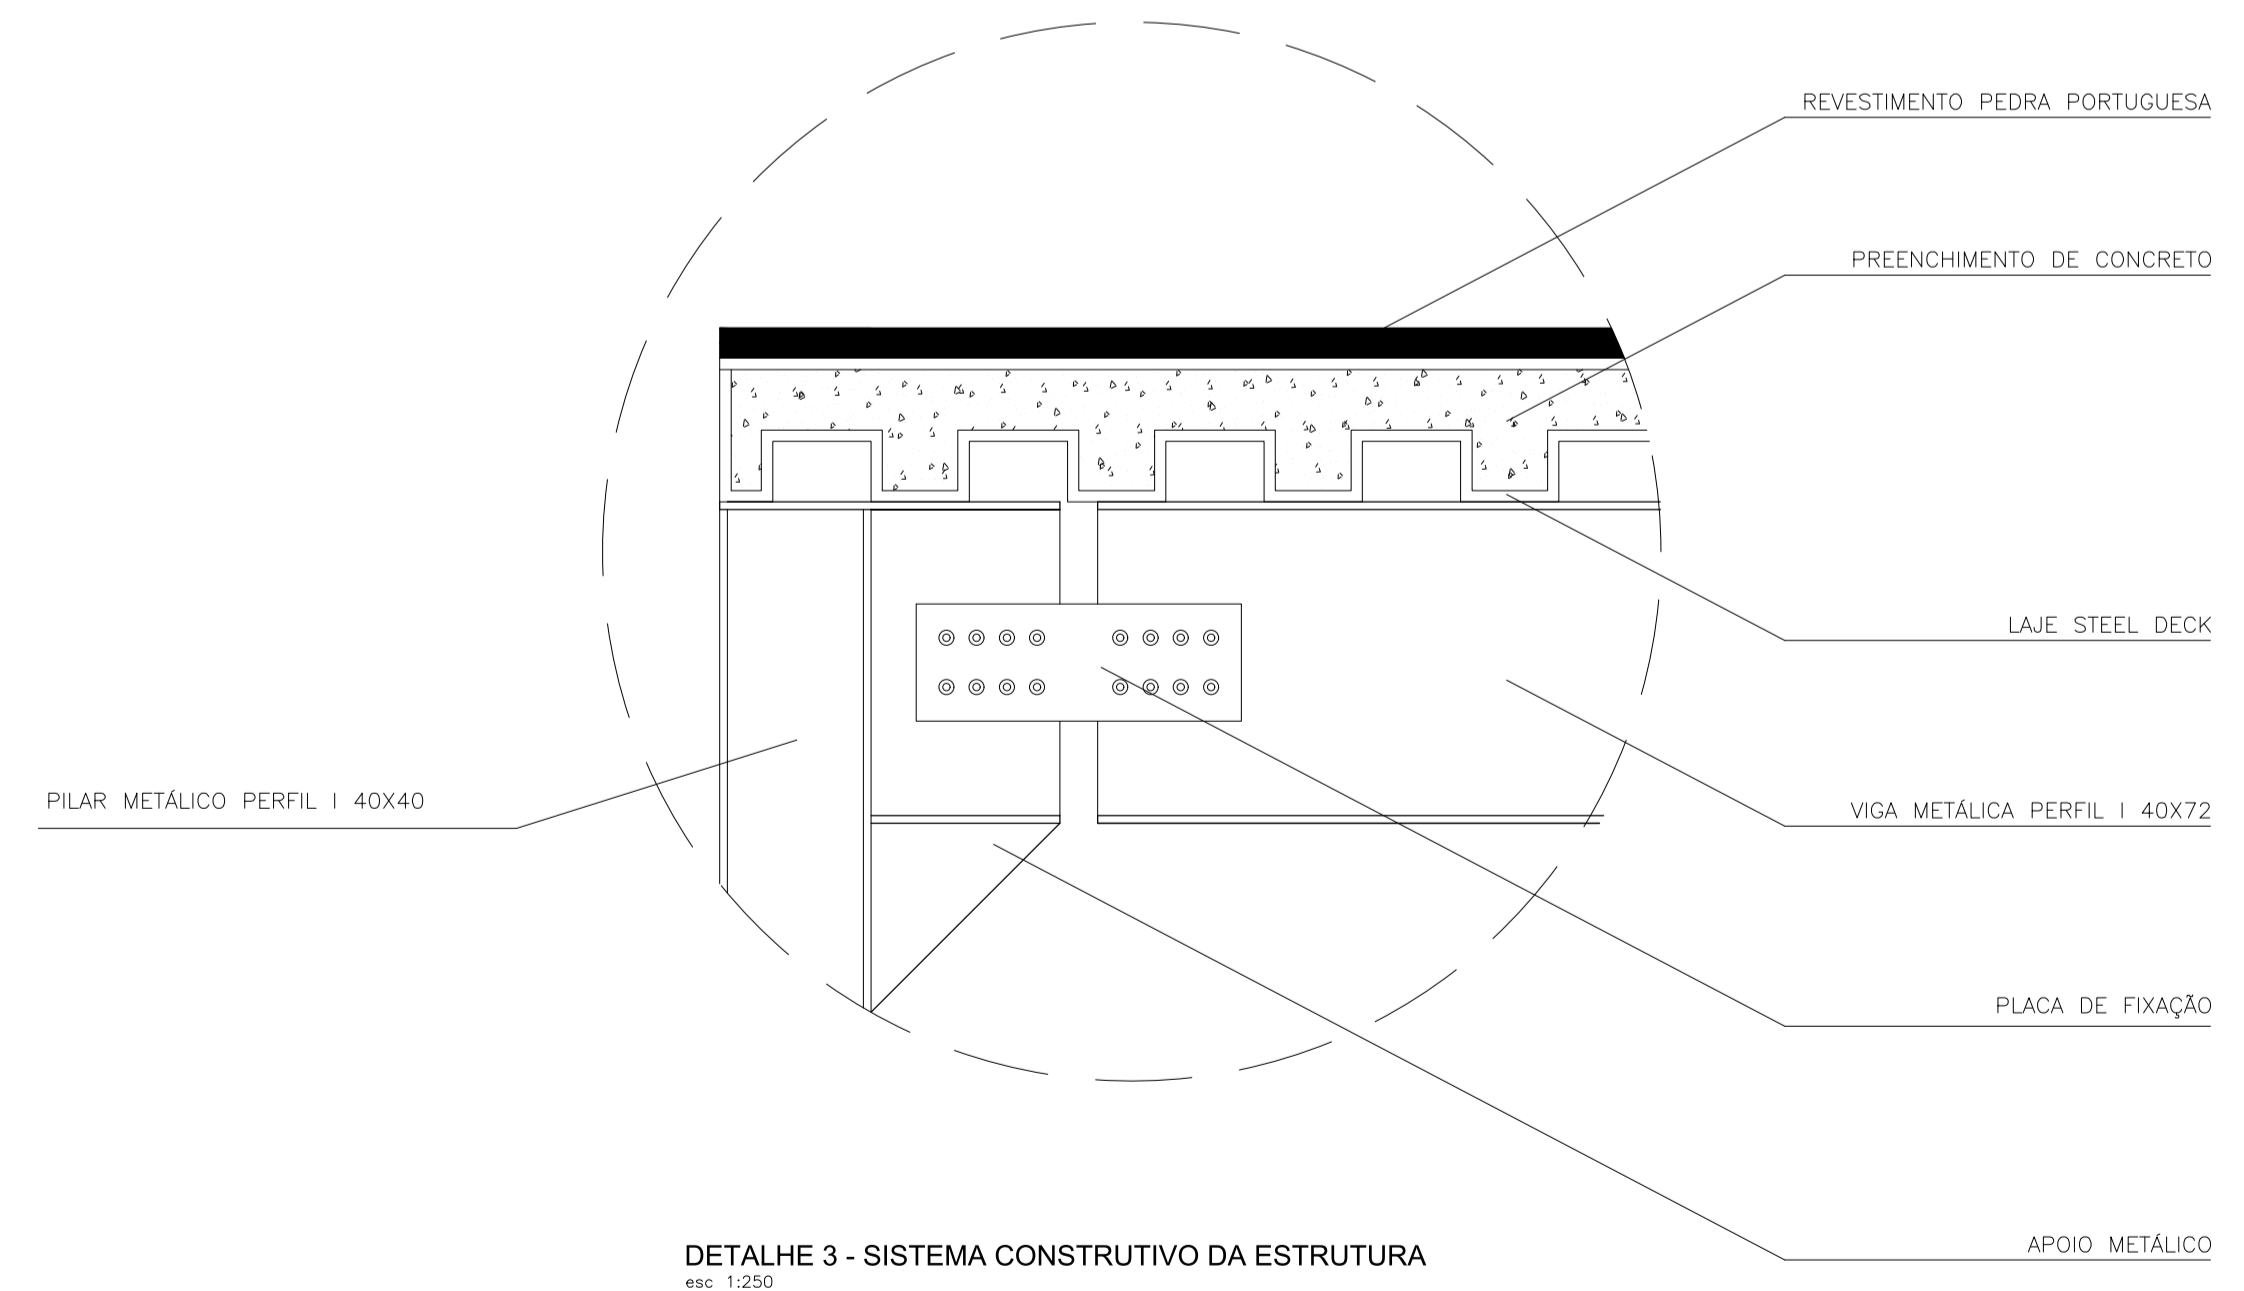

DETALHE 3 - SISTEMA CONSTRUTIVO DA ESTRUTURA
 esc 1:250