



COBERTURA E IMPLANTAÇÃO  
escala 1:75

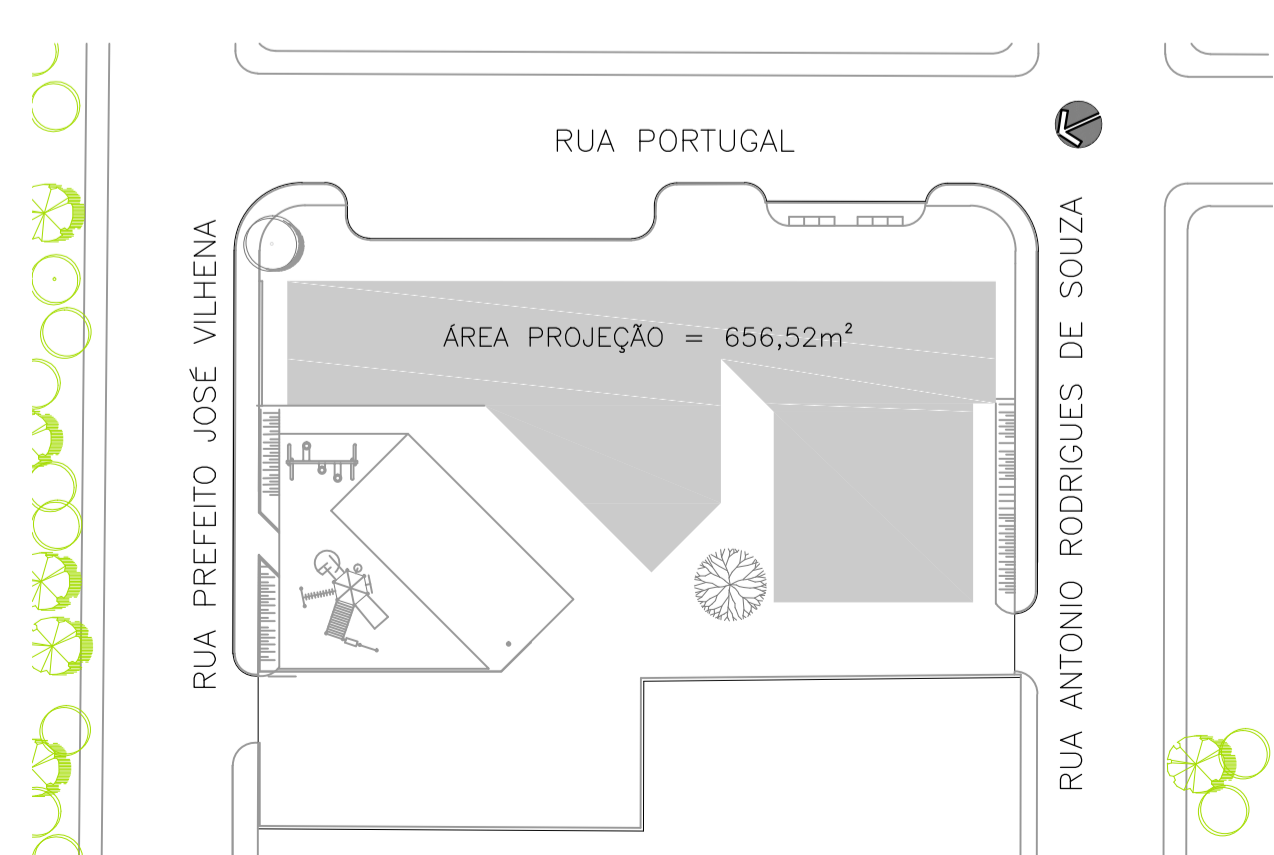

SITUAÇÃO  
escala 1:500

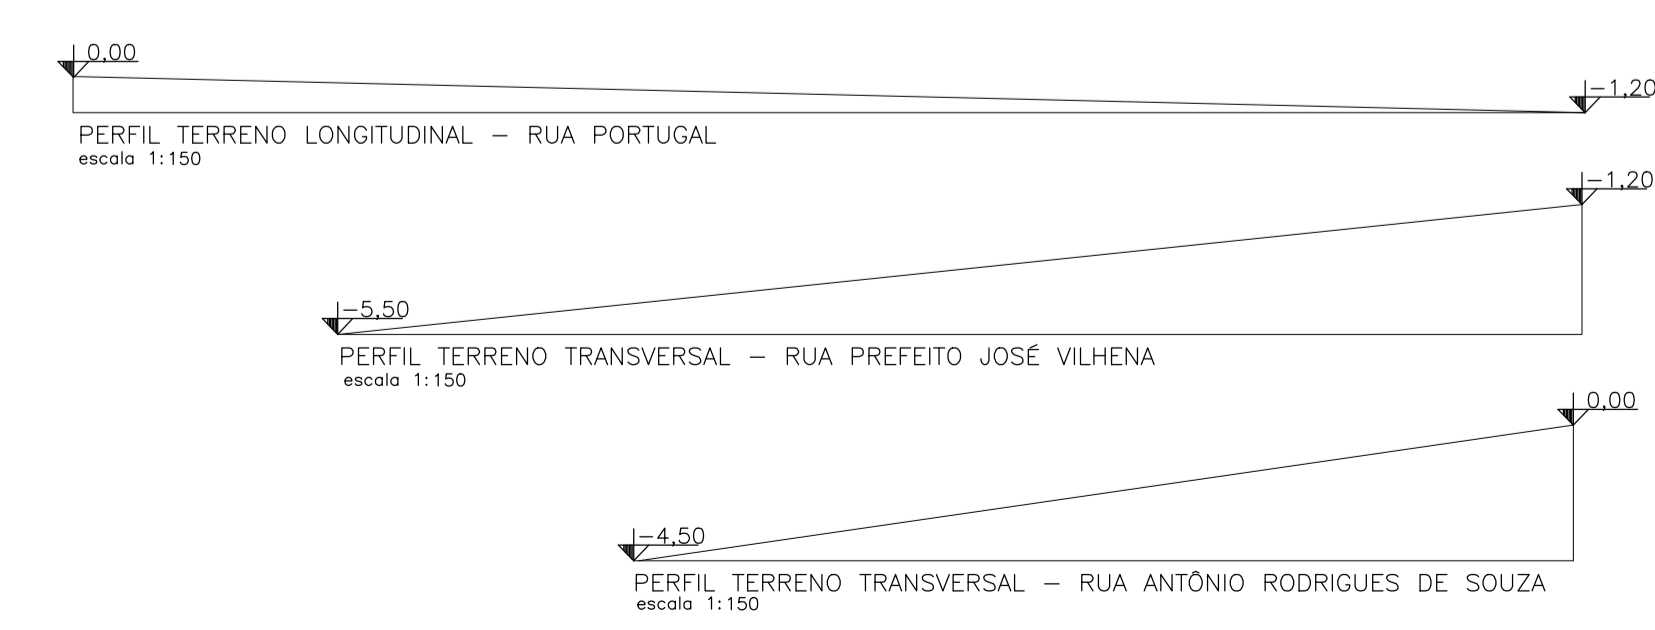

PERFIS TERRENO  
escala 1:250

CRAS  
UM LUGAR PARA SONHAR

CENTRO UNIVERSITÁRIO DO SUL DE MINAS - ARQUITETURA E URBANISMO  
TRABALHO DE CONCLUSÃO DE CURSO - CRAS: UM LUGAR PARA SONHAR  
IZIS BELATO LÓPES  
COBERTURA, IMPLANTAÇÃO  
PERFIS DO TERRENO  
ESCALA VIDE PRANCHA  
NOV. 2018