



FACHADA FRONTAL  
escala 1:75

A | B | C

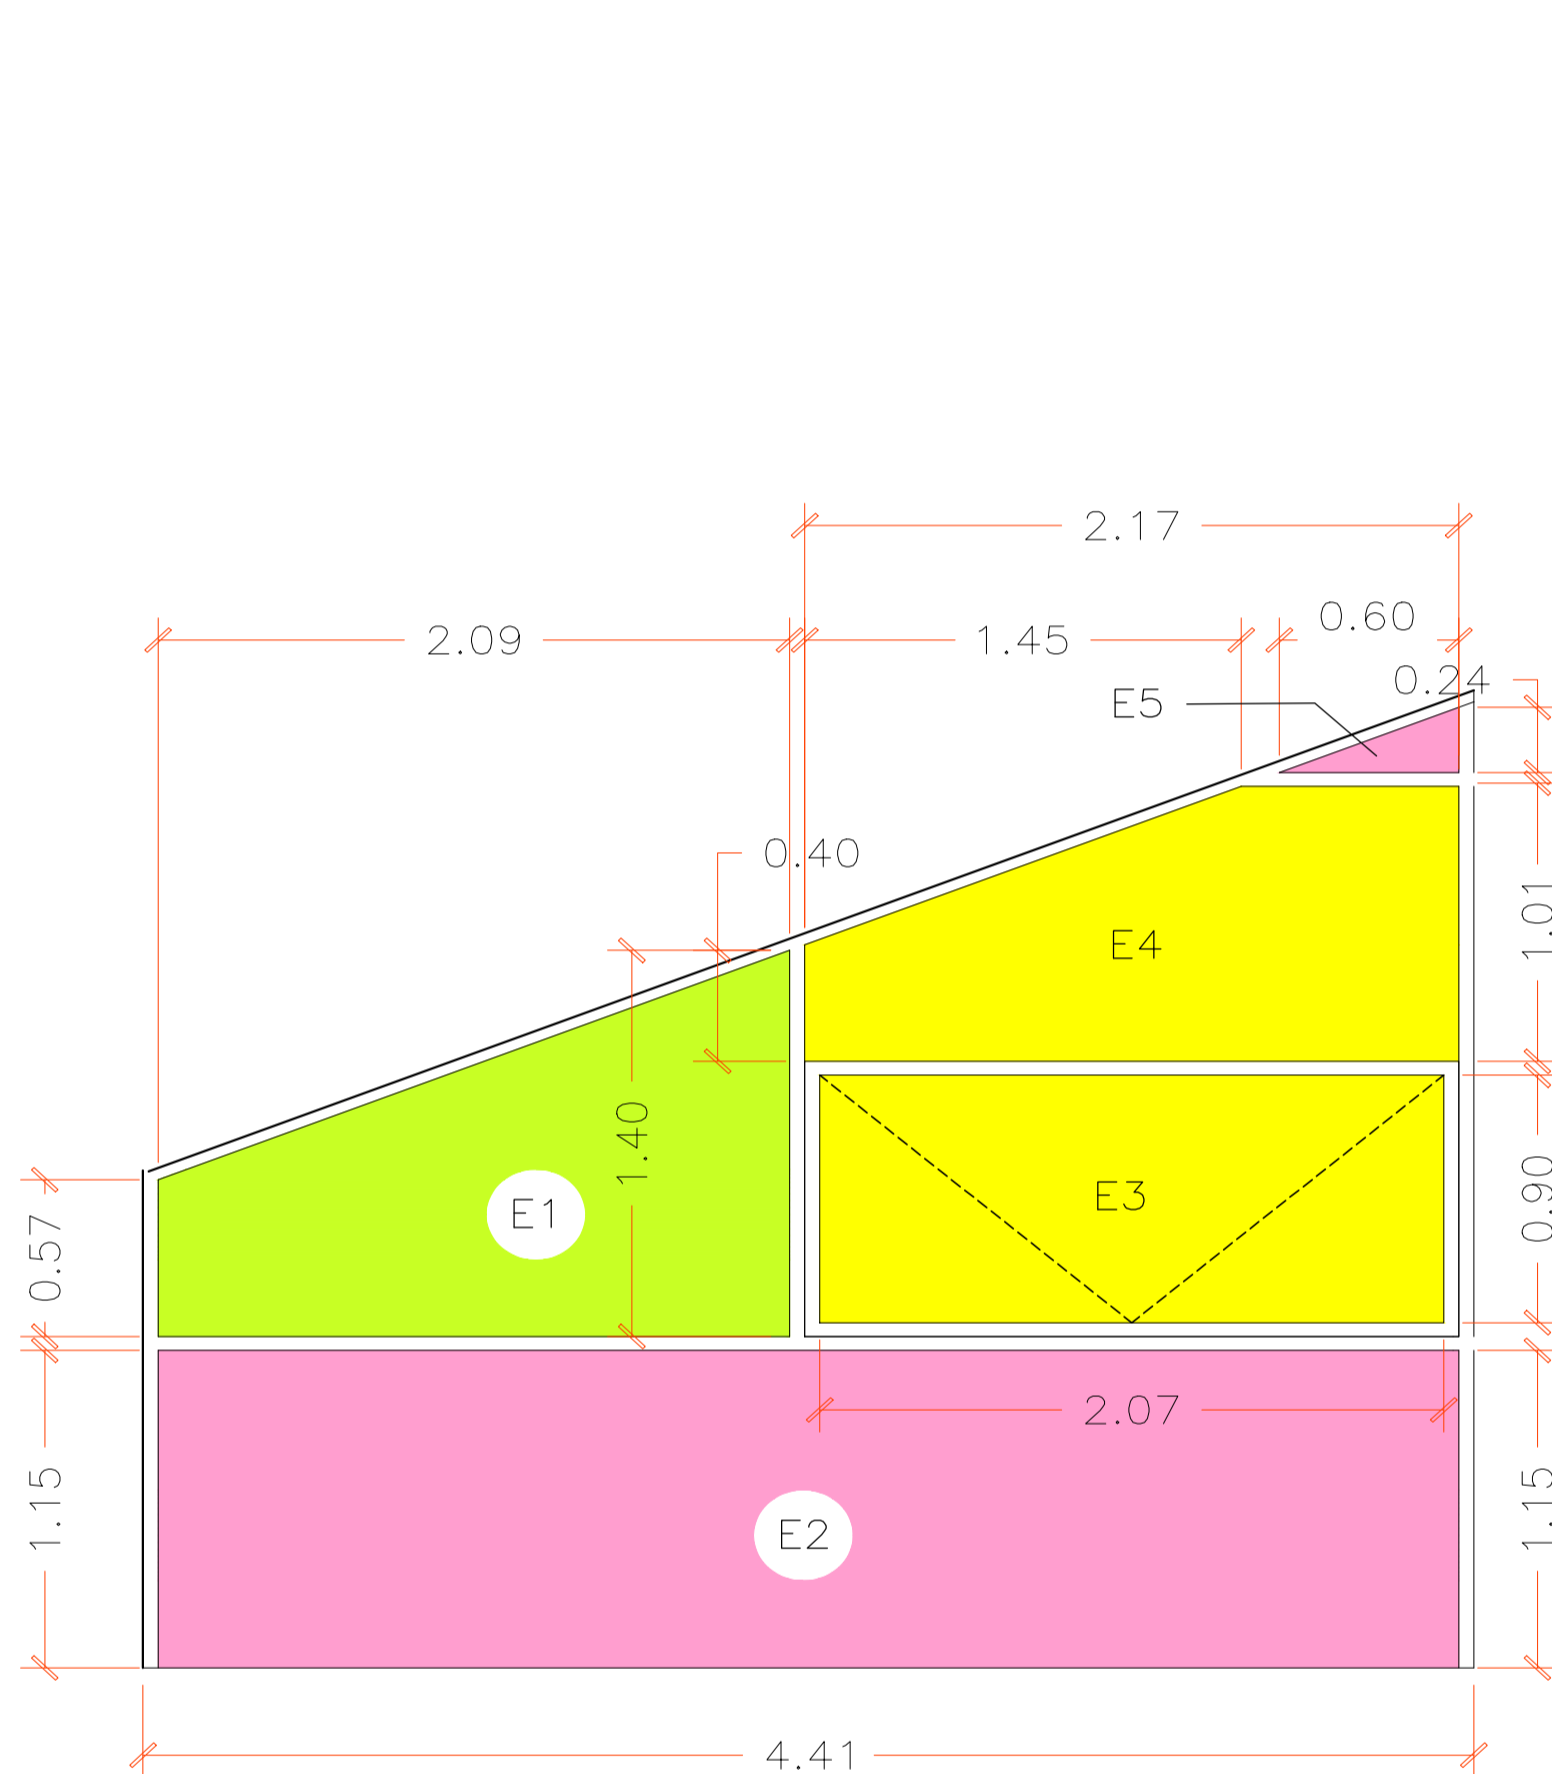


QUADRO DE ESQUADRIAS (ELEVAÇÃO01) - A

CÓD.	ACIONAMENTO	ESPECIFICAÇÃO
E1	FIXA	ESQ. ALUMÍNIO COM VEDAÇÃO - FECHAMENTO EM POLICARBONATO ALVEOLAR 10MM
E2	FIXA	ESQ. ALUMÍNIO COM VEDAÇÃO - FECHAMENTO EM POLICARBONATO ALVEOLAR 10MM
E3	MAXIM-AR	ESQ. ALUMÍNIO COM VEDAÇÃO - FECHAMENTO EM POLICARBONATO ALVEOLAR 10MM
E4	FIXA	ESQ. ALUMÍNIO COM VEDAÇÃO - FECHAMENTO EM POLICARBONATO ALVEOLAR 10MM
E6	FIXA	ESQ. ALUMÍNIO COM VEDAÇÃO - FECHAMENTO EM POLICARBONATO ALVEOLAR 10MM

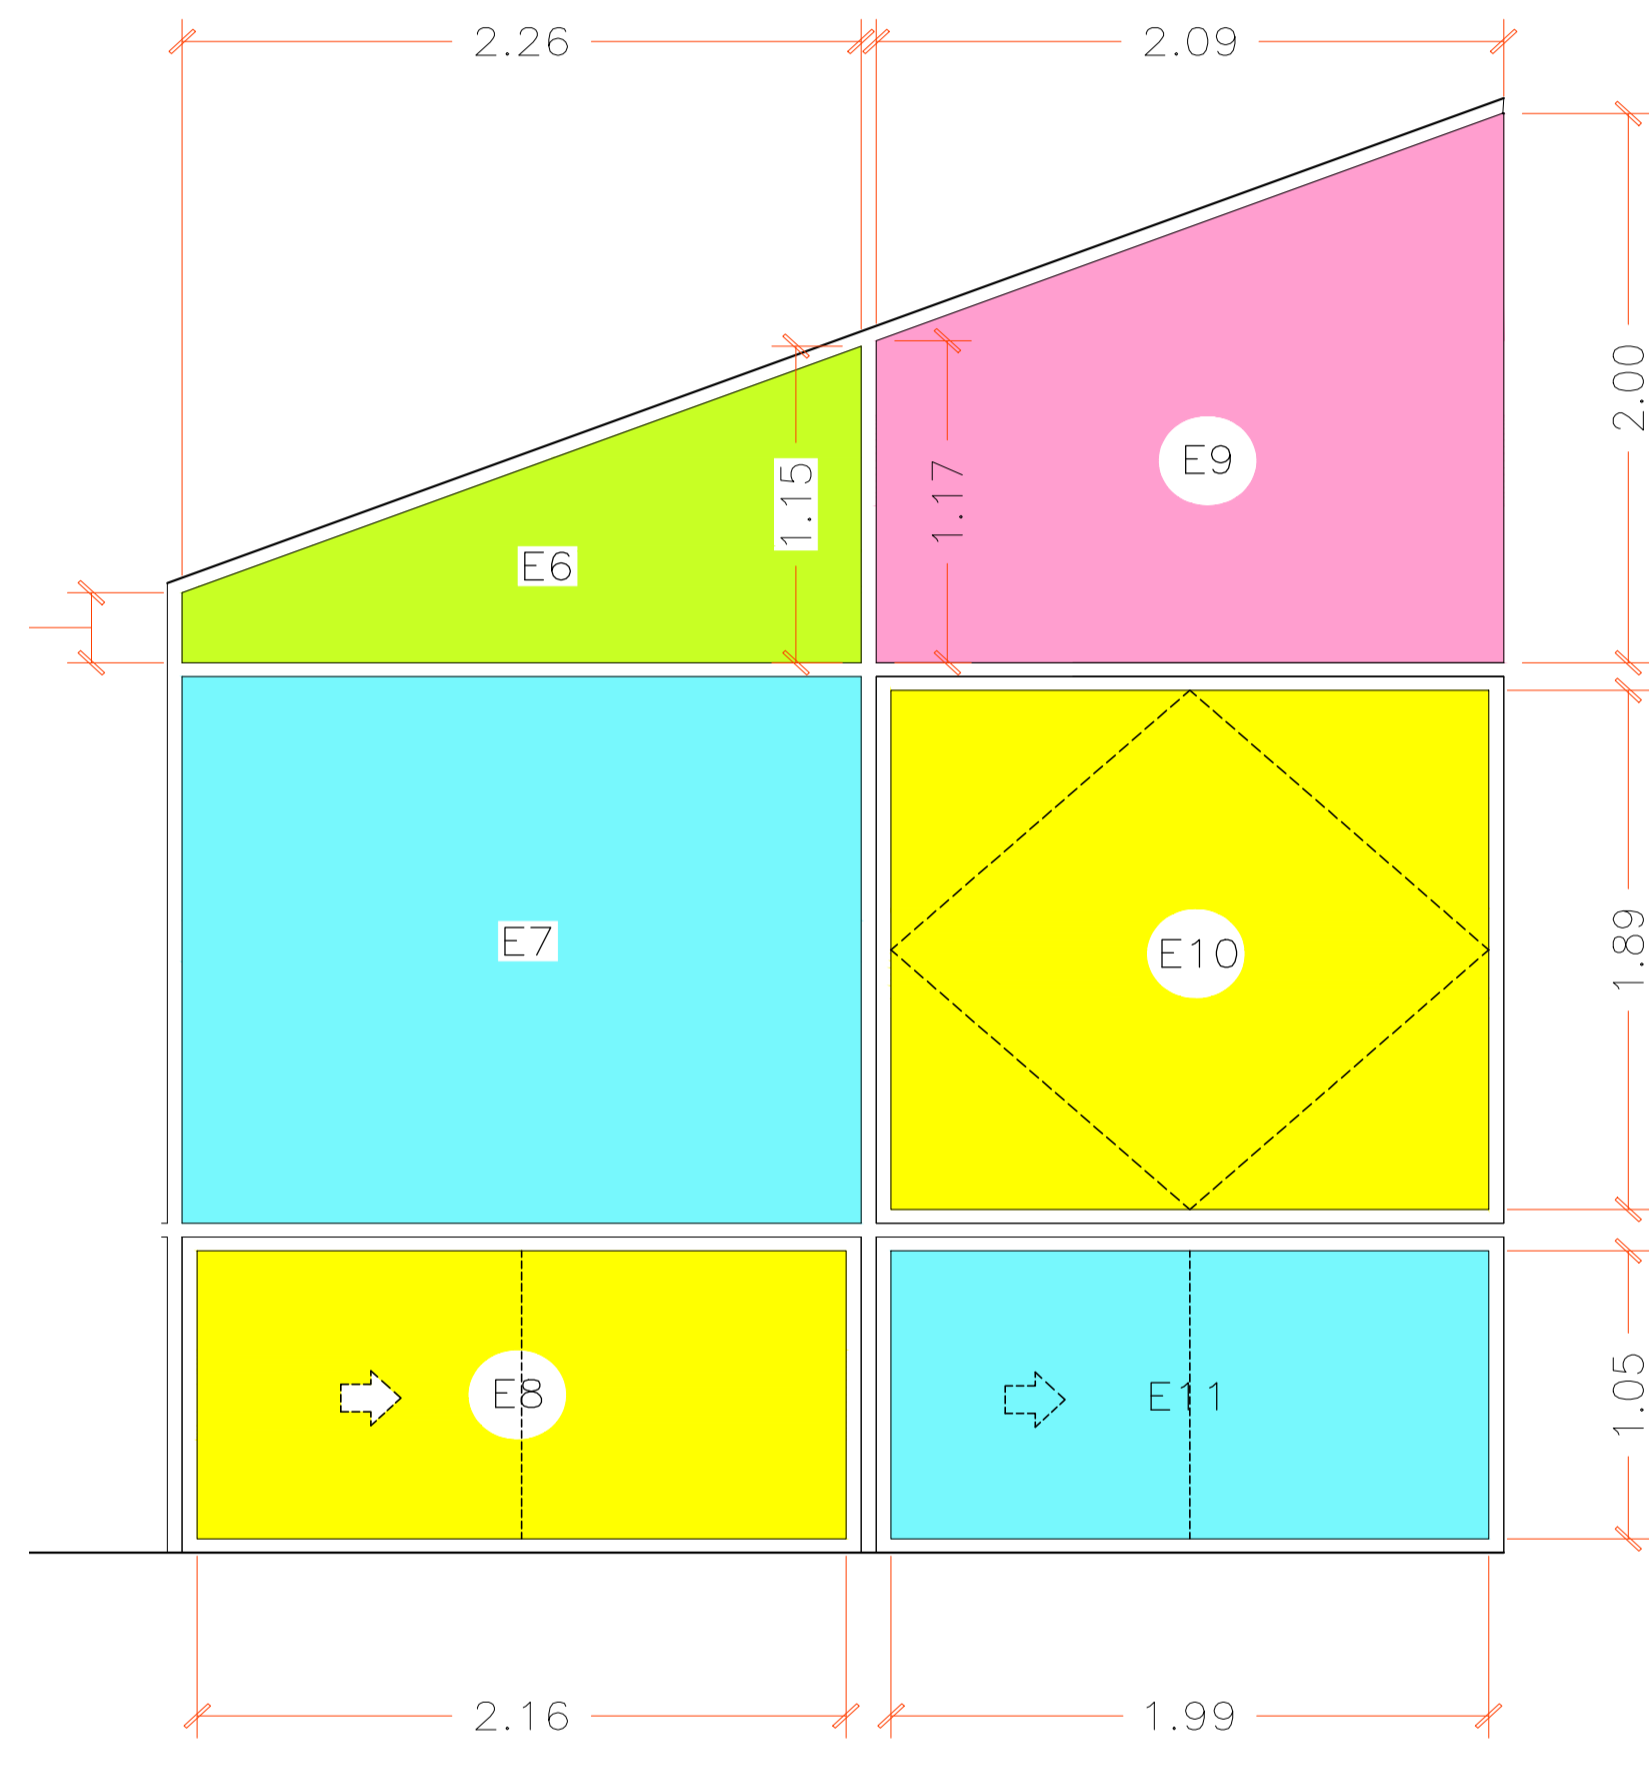


QUADRO DE ESQUADRIAS (ELEVAÇÃO01) - B

CÓD.	ACIONAMENTO	ESPECIFICAÇÃO
E7	FIXA	ESQ. ALUMÍNIO COM VEDAÇÃO - FECHAMENTO EM POLICARBONATO ALVEOLAR 10MM
E8	CORRER 2FL.	ESQ. ALUMÍNIO COM VEDAÇÃO - FECHAMENTO EM POLICARBONATO ALVEOLAR 10MM
E9	FIXA	ESQ. ALUMÍNIO COM VEDAÇÃO - FECHAMENTO EM POLICARBONATO ALVEOLAR 10MM
E10	PIVOTANTE	ESQ. ALUMÍNIO COM VEDAÇÃO - FECHAMENTO EM POLICARBONATO ALVEOLAR 10MM
E11	CORRER 2FL.	ESQ. ALUMÍNIO COM VEDAÇÃO - FECHAMENTO EM POLICARBONATO ALVEOLAR 10MM

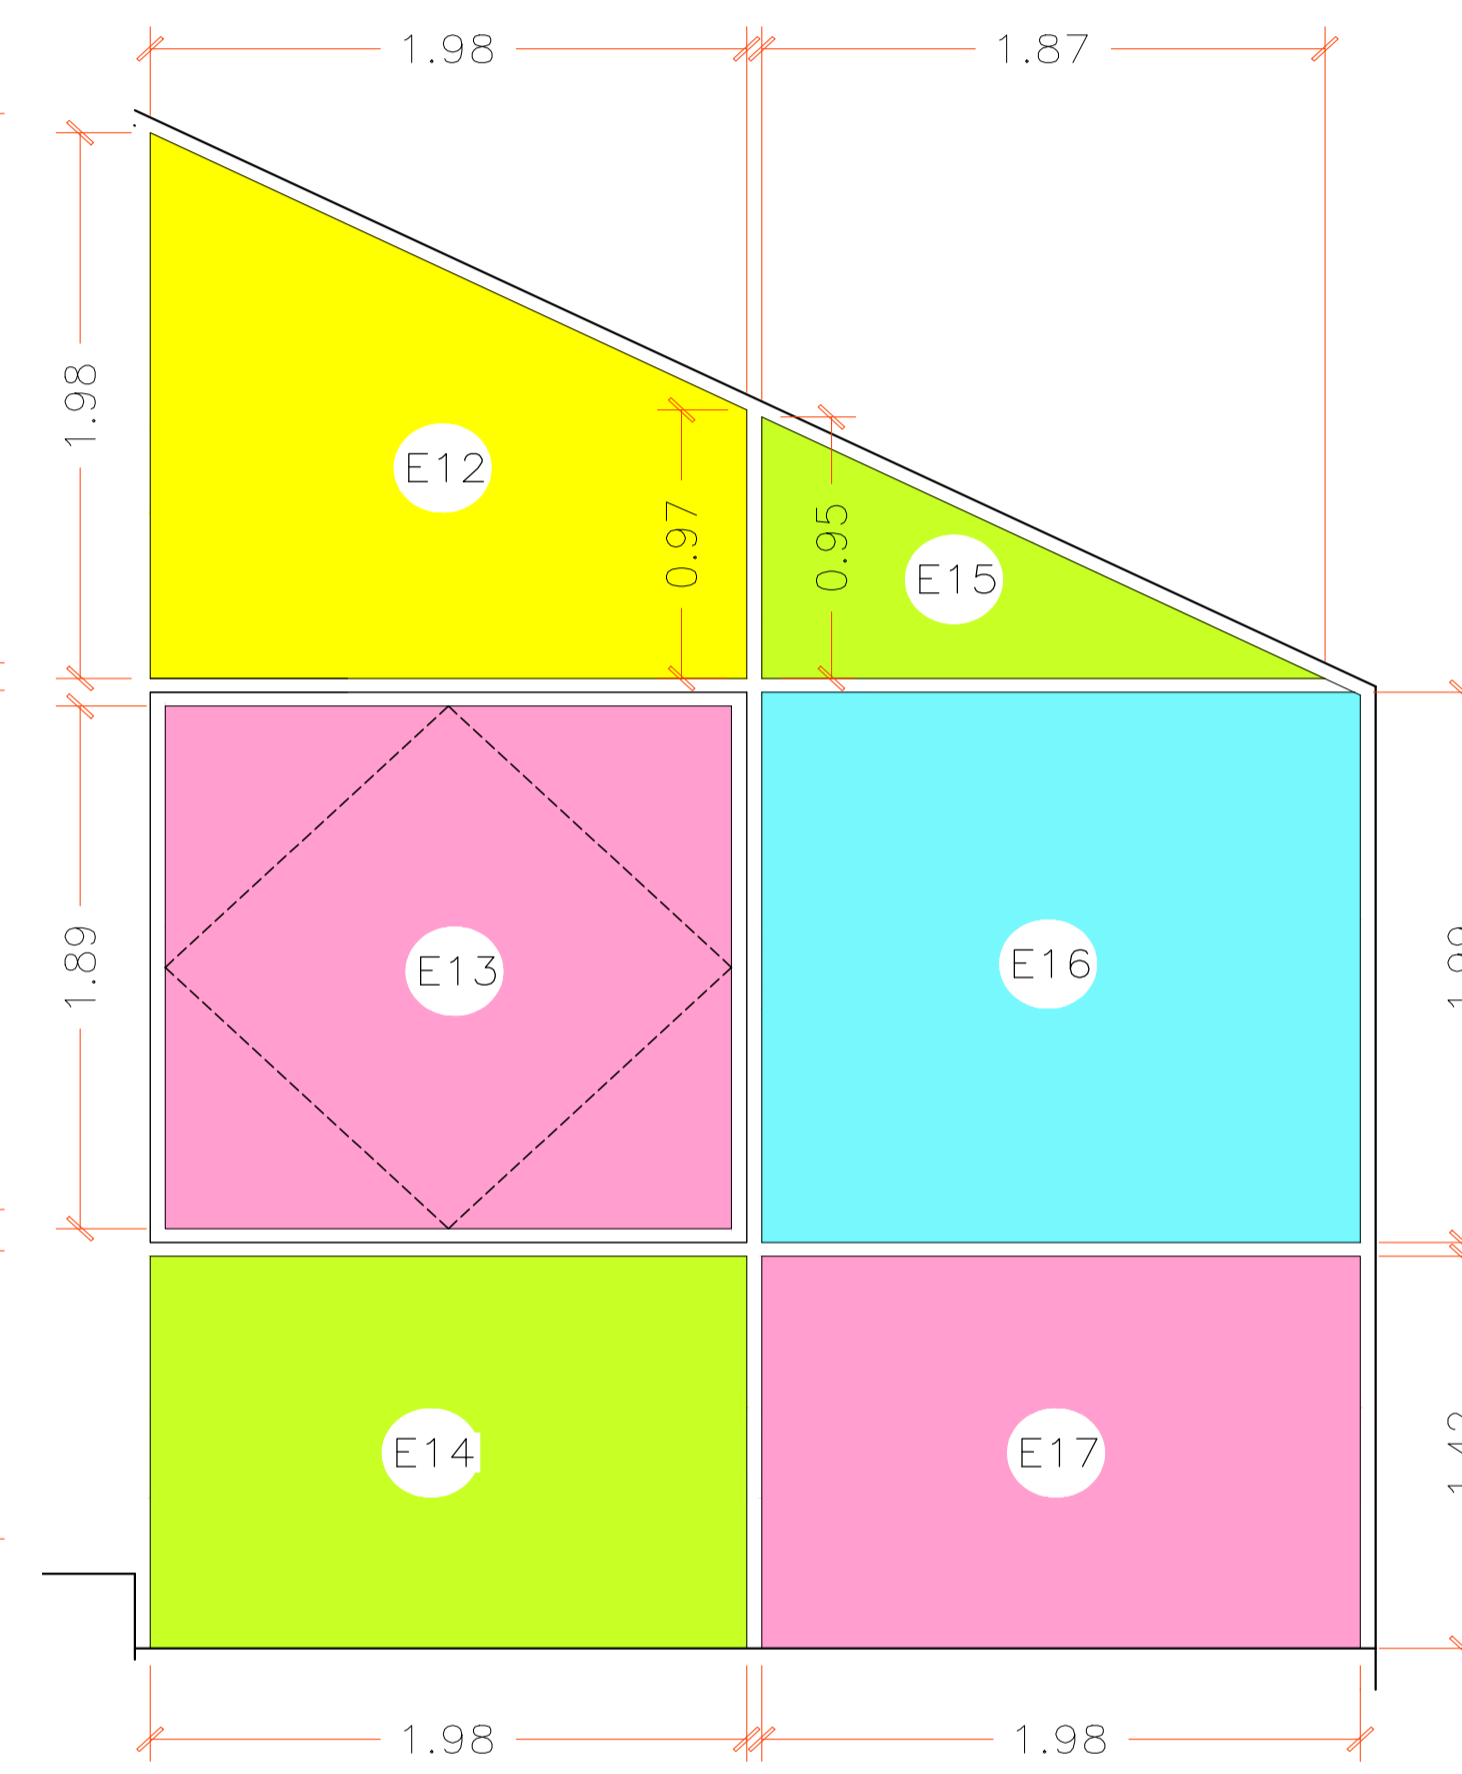

QUADRO DE ESQUADRIAS (ELEVAÇÃO01) - C

CÓD.	ACIONAMENTO	ESPECIFICAÇÃO
E12	FIXA	ESQ. ALUMÍNIO COM VEDAÇÃO - FECHAMENTO EM POLICARBONATO ALVEOLAR 10MM
E13	PIVOTANTE	ESQ. ALUMÍNIO COM VEDAÇÃO - FECHAMENTO EM POLICARBONATO ALVEOLAR 10MM
E14	FIXA	ESQ. ALUMÍNIO COM VEDAÇÃO - FECHAMENTO EM POLICARBONATO ALVEOLAR 10MM
E15	FIXA	ESQ. ALUMÍNIO COM VEDAÇÃO - FECHAMENTO EM POLICARBONATO ALVEOLAR 10MM
E16	FIXA	ESQ. ALUMÍNIO COM VEDAÇÃO - FECHAMENTO EM POLICARBONATO ALVEOLAR 10MM
E17	FIXA	ESQ. ALUMÍNIO COM VEDAÇÃO - FECHAMENTO EM POLICARBONATO ALVEOLAR 10MM

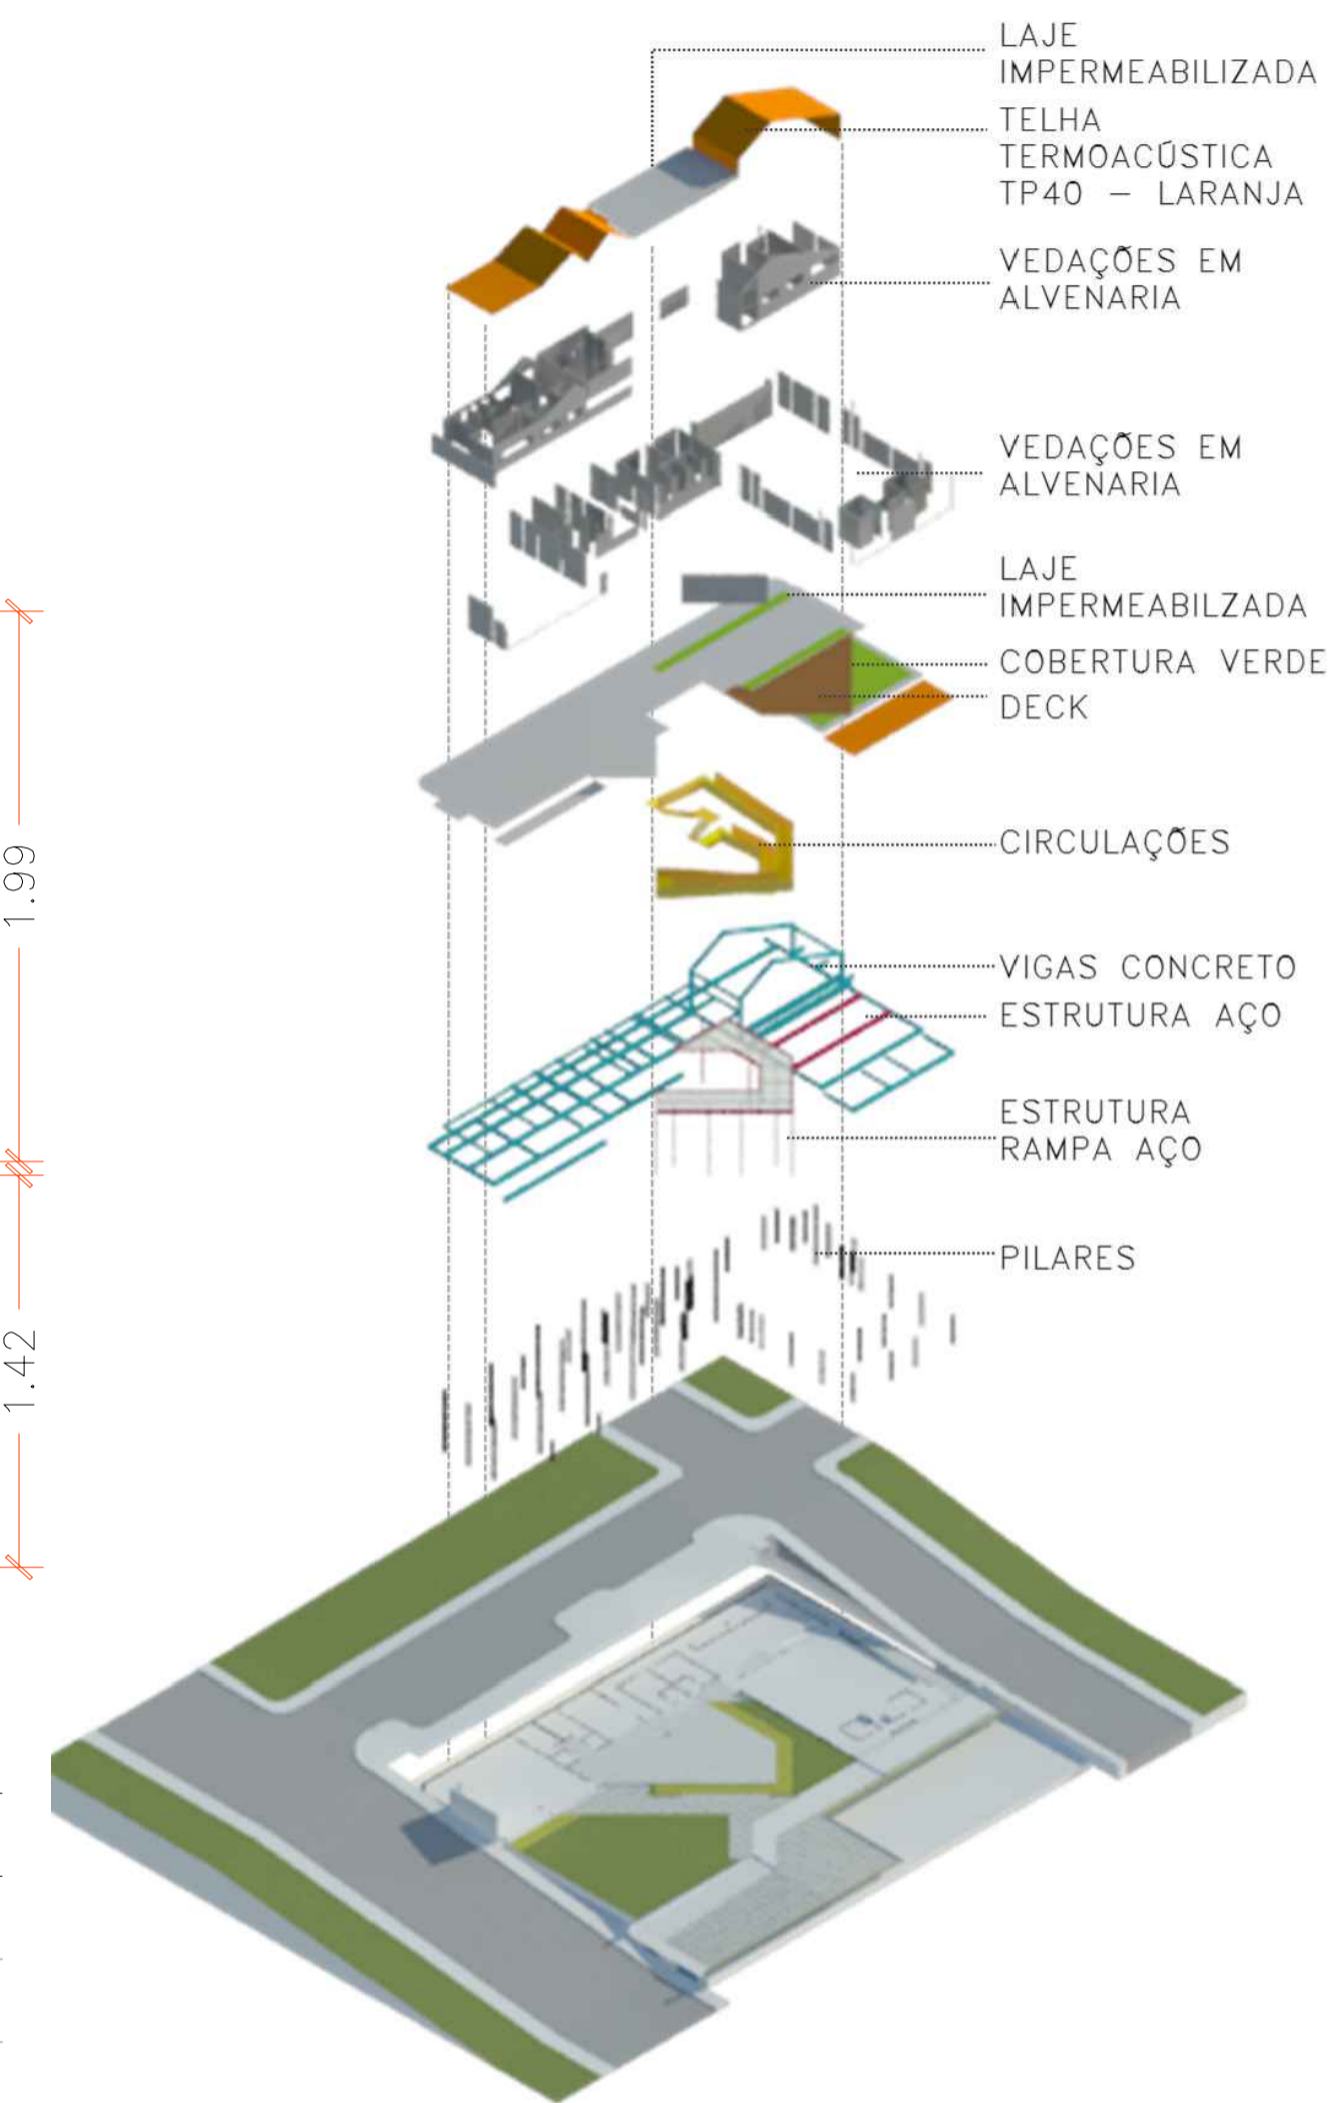

PERSPECTIVA EXPLODIDA  
sem escala

DETALHE ESQ. (ELEVAÇÃO01)  
escala 1:25

