



ELEVAÇÃO FRONTAL

Esc.: 1/150

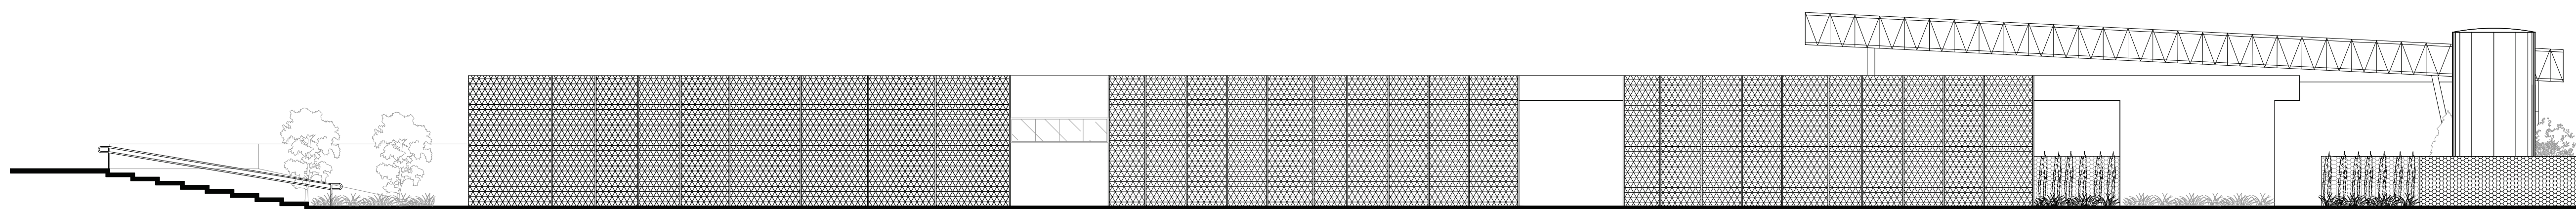


ELEVAÇÃO LATERAL DIREITA

Esc.: 1/150

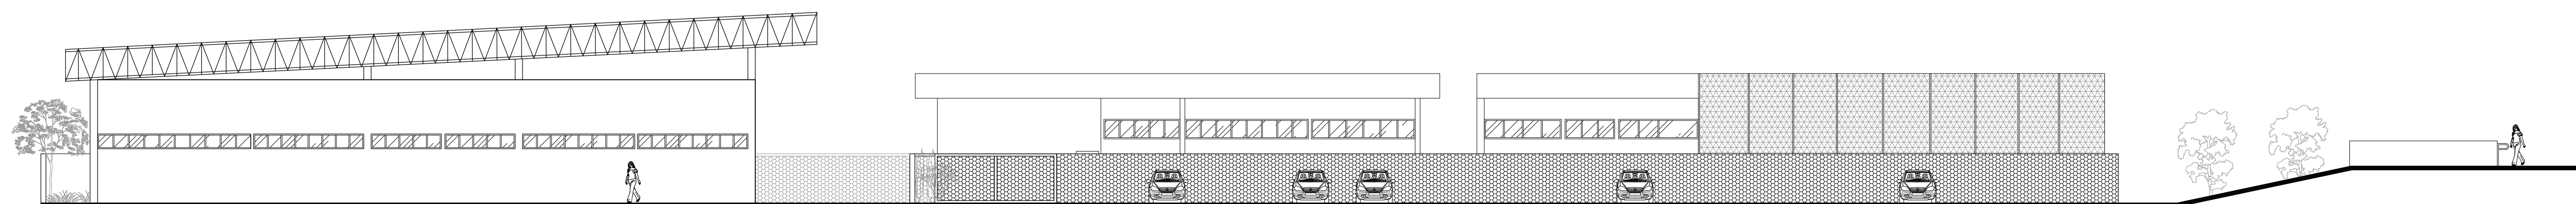

ELEVAÇÃO LATERAL ESQUERDA

Esc.: 1/150

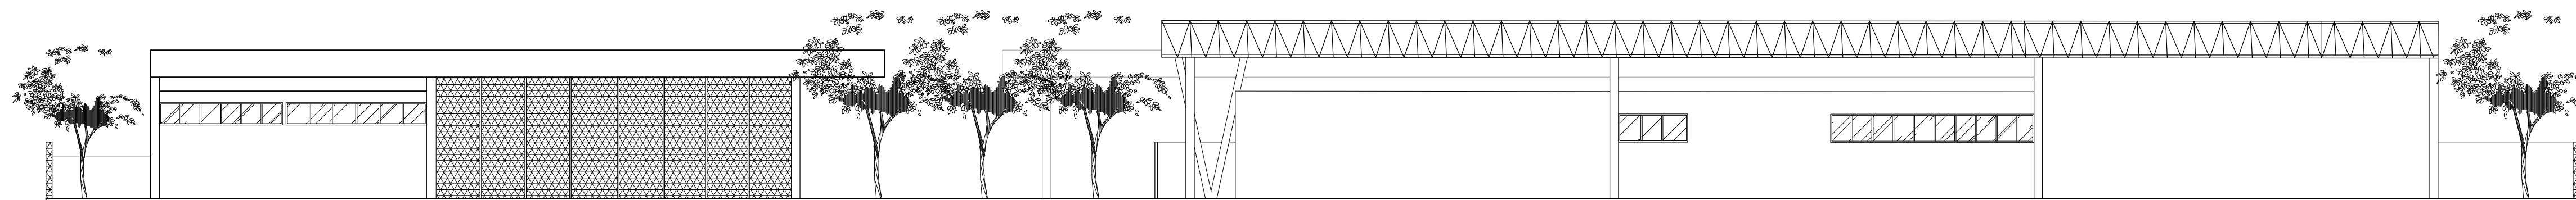

ELEVAÇÃO POSTERIOR

Esc.: 1/200



Trabalho de Conclusão de Curso - TCC II
Arquitetura e Urbanismo - UNIS/MG
Autoria: Camila Novais
Orientadora: Marisa Pereira

**PROJETO DE ARQUITETURA ESCOLAR PARA A
EDUCAÇÃO PÚBLICA NO BAIRRO CARVALHOS,
VARGINHA – MINAS GERAIS**

Conteúdo da Prancha:
Elevações

Escalas Indicadas

Data: 20/11/2018