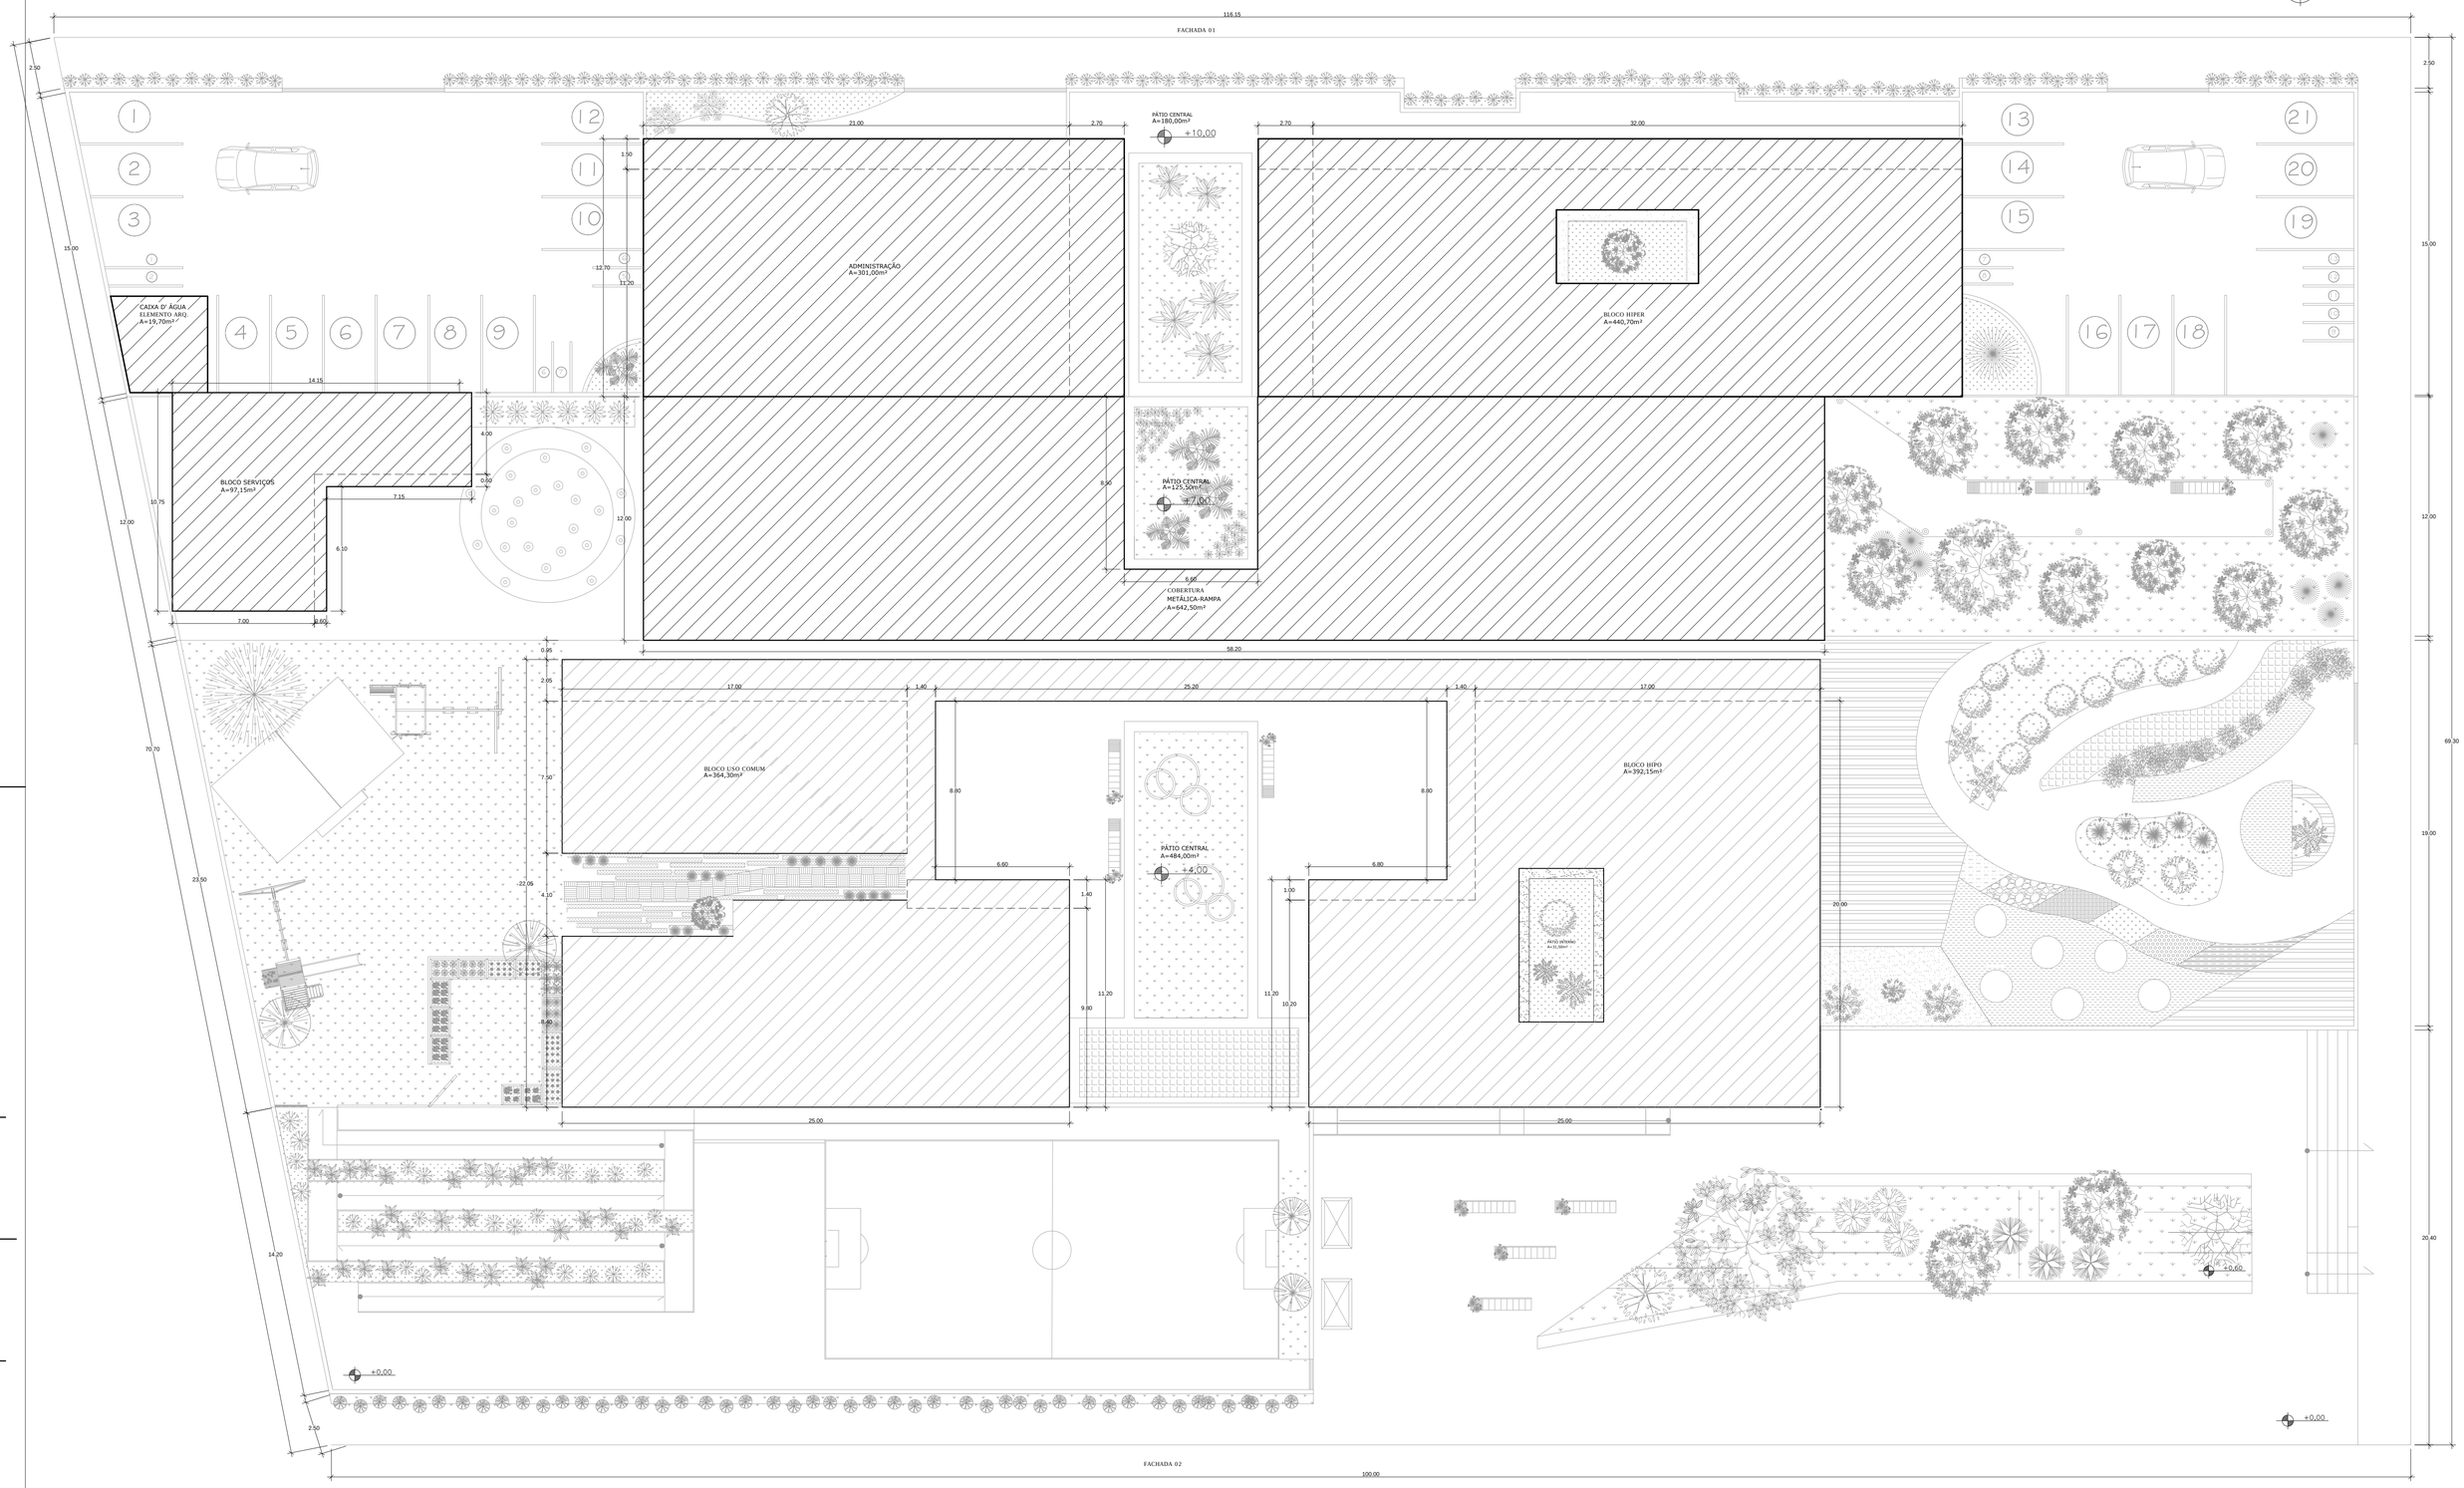

IMPLANTAÇÃO BLOCOS/ COBERTURA
ESCALA 1:150

CENTRO UNIVERSITÁRIO DO SUL DE MINAS-UNIS/MG

TÍTULO: Trabalho de Conclusão de Curso		ORIENTADORA: Marisa Aparecida Pereira	
ASSUNTO: CENTRO DE VIVÊNCIA: Cnanças com o TEA			FOLHA: 5/11
ALUNA: Giordany Pedroso Souza		ESCALA: Indicadas no desenho	DATA: 20/11/2018