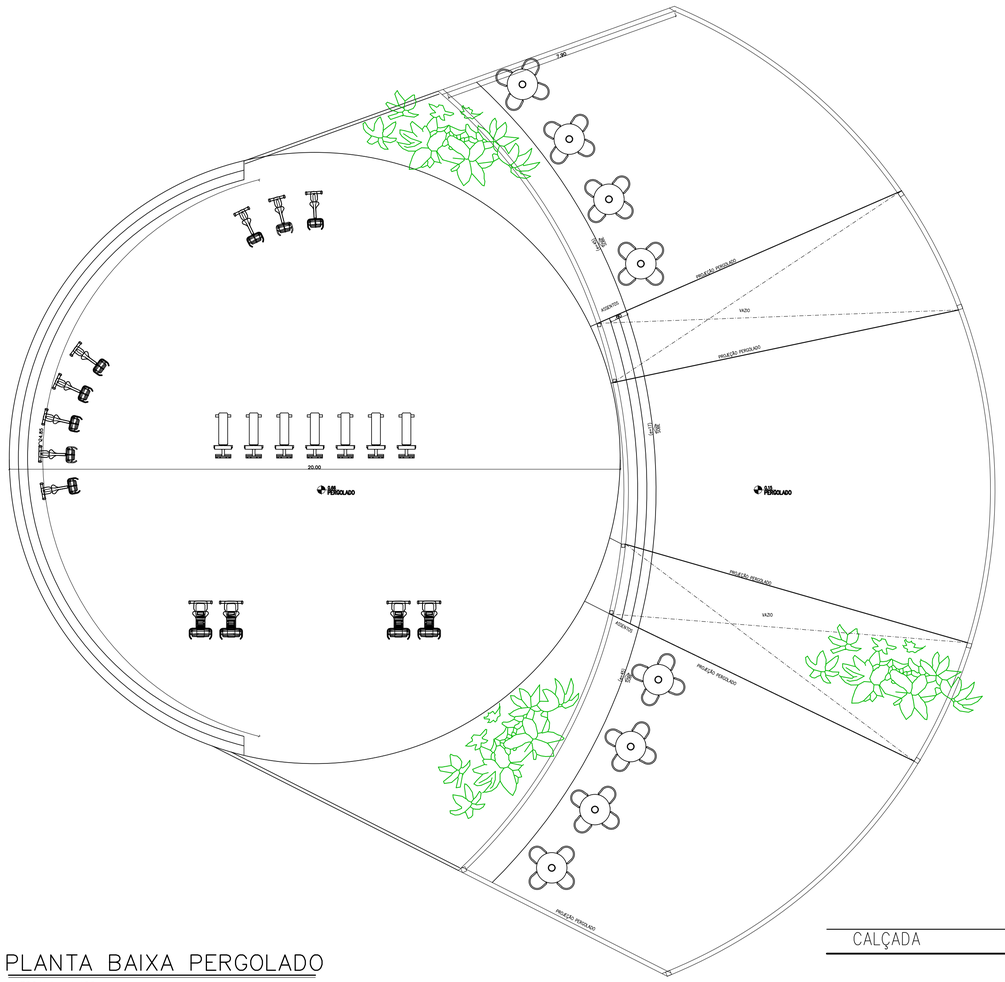

PLANTA BAIXA PERGOLADO

ESCALA : 1:100

ESQUEMAS ILUSTRATIVOS VIA SACRA

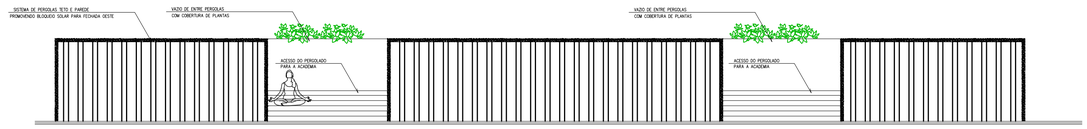

FACHADA FRONTAL PERGOLADO

ESCALA : 1:100

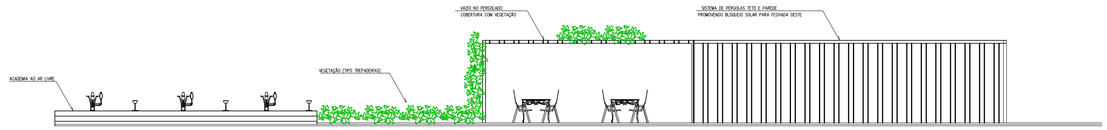

FACHADA LATERAL PERGOLADO

ESCALA : 1:100

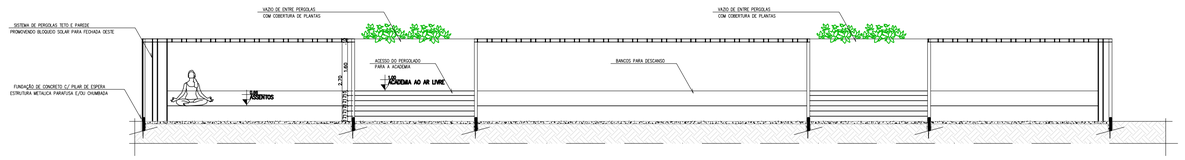

CORTE AB PERGOLADO

ESCALA : 1:100

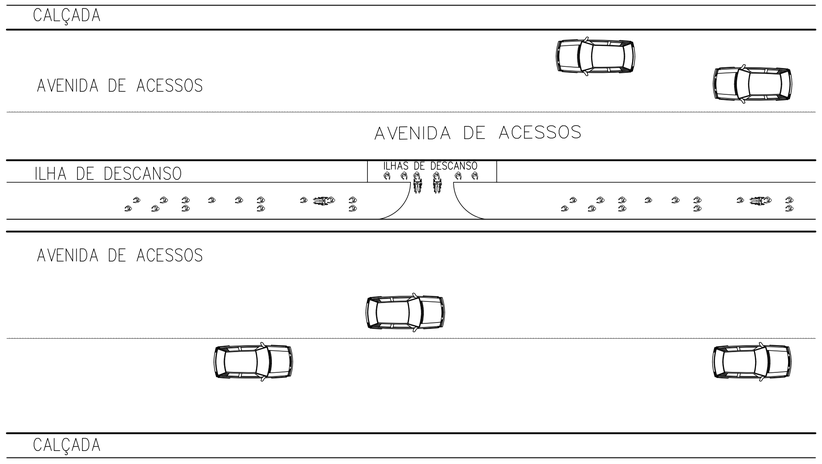

	CENTRO UNIVERSITÁRIO DO SUL DE MINAS
CURSO:	ARQUITETURA E URBANISMO
TURMA:	10º PERÍODO NOTURNO
DISCIPLINA:	TRABALHO DE CONCLUSÃO DE CURSO II
DOCENTE:	ALINE BEATRIS SKOWRONSKI
ASSUNTO:	PROJETO DE REQUALIFICAÇÃO DO PARQUE MULTIUSO MINA DO PADRE VITOR
FOLHA:	07
ALUNAS:	JOÃO PAULO CARNEIRO
DATA:	19/11/2018
ESCALA:	COMO INDICADO