




01 TÉRREO LAYOUT  
1:200

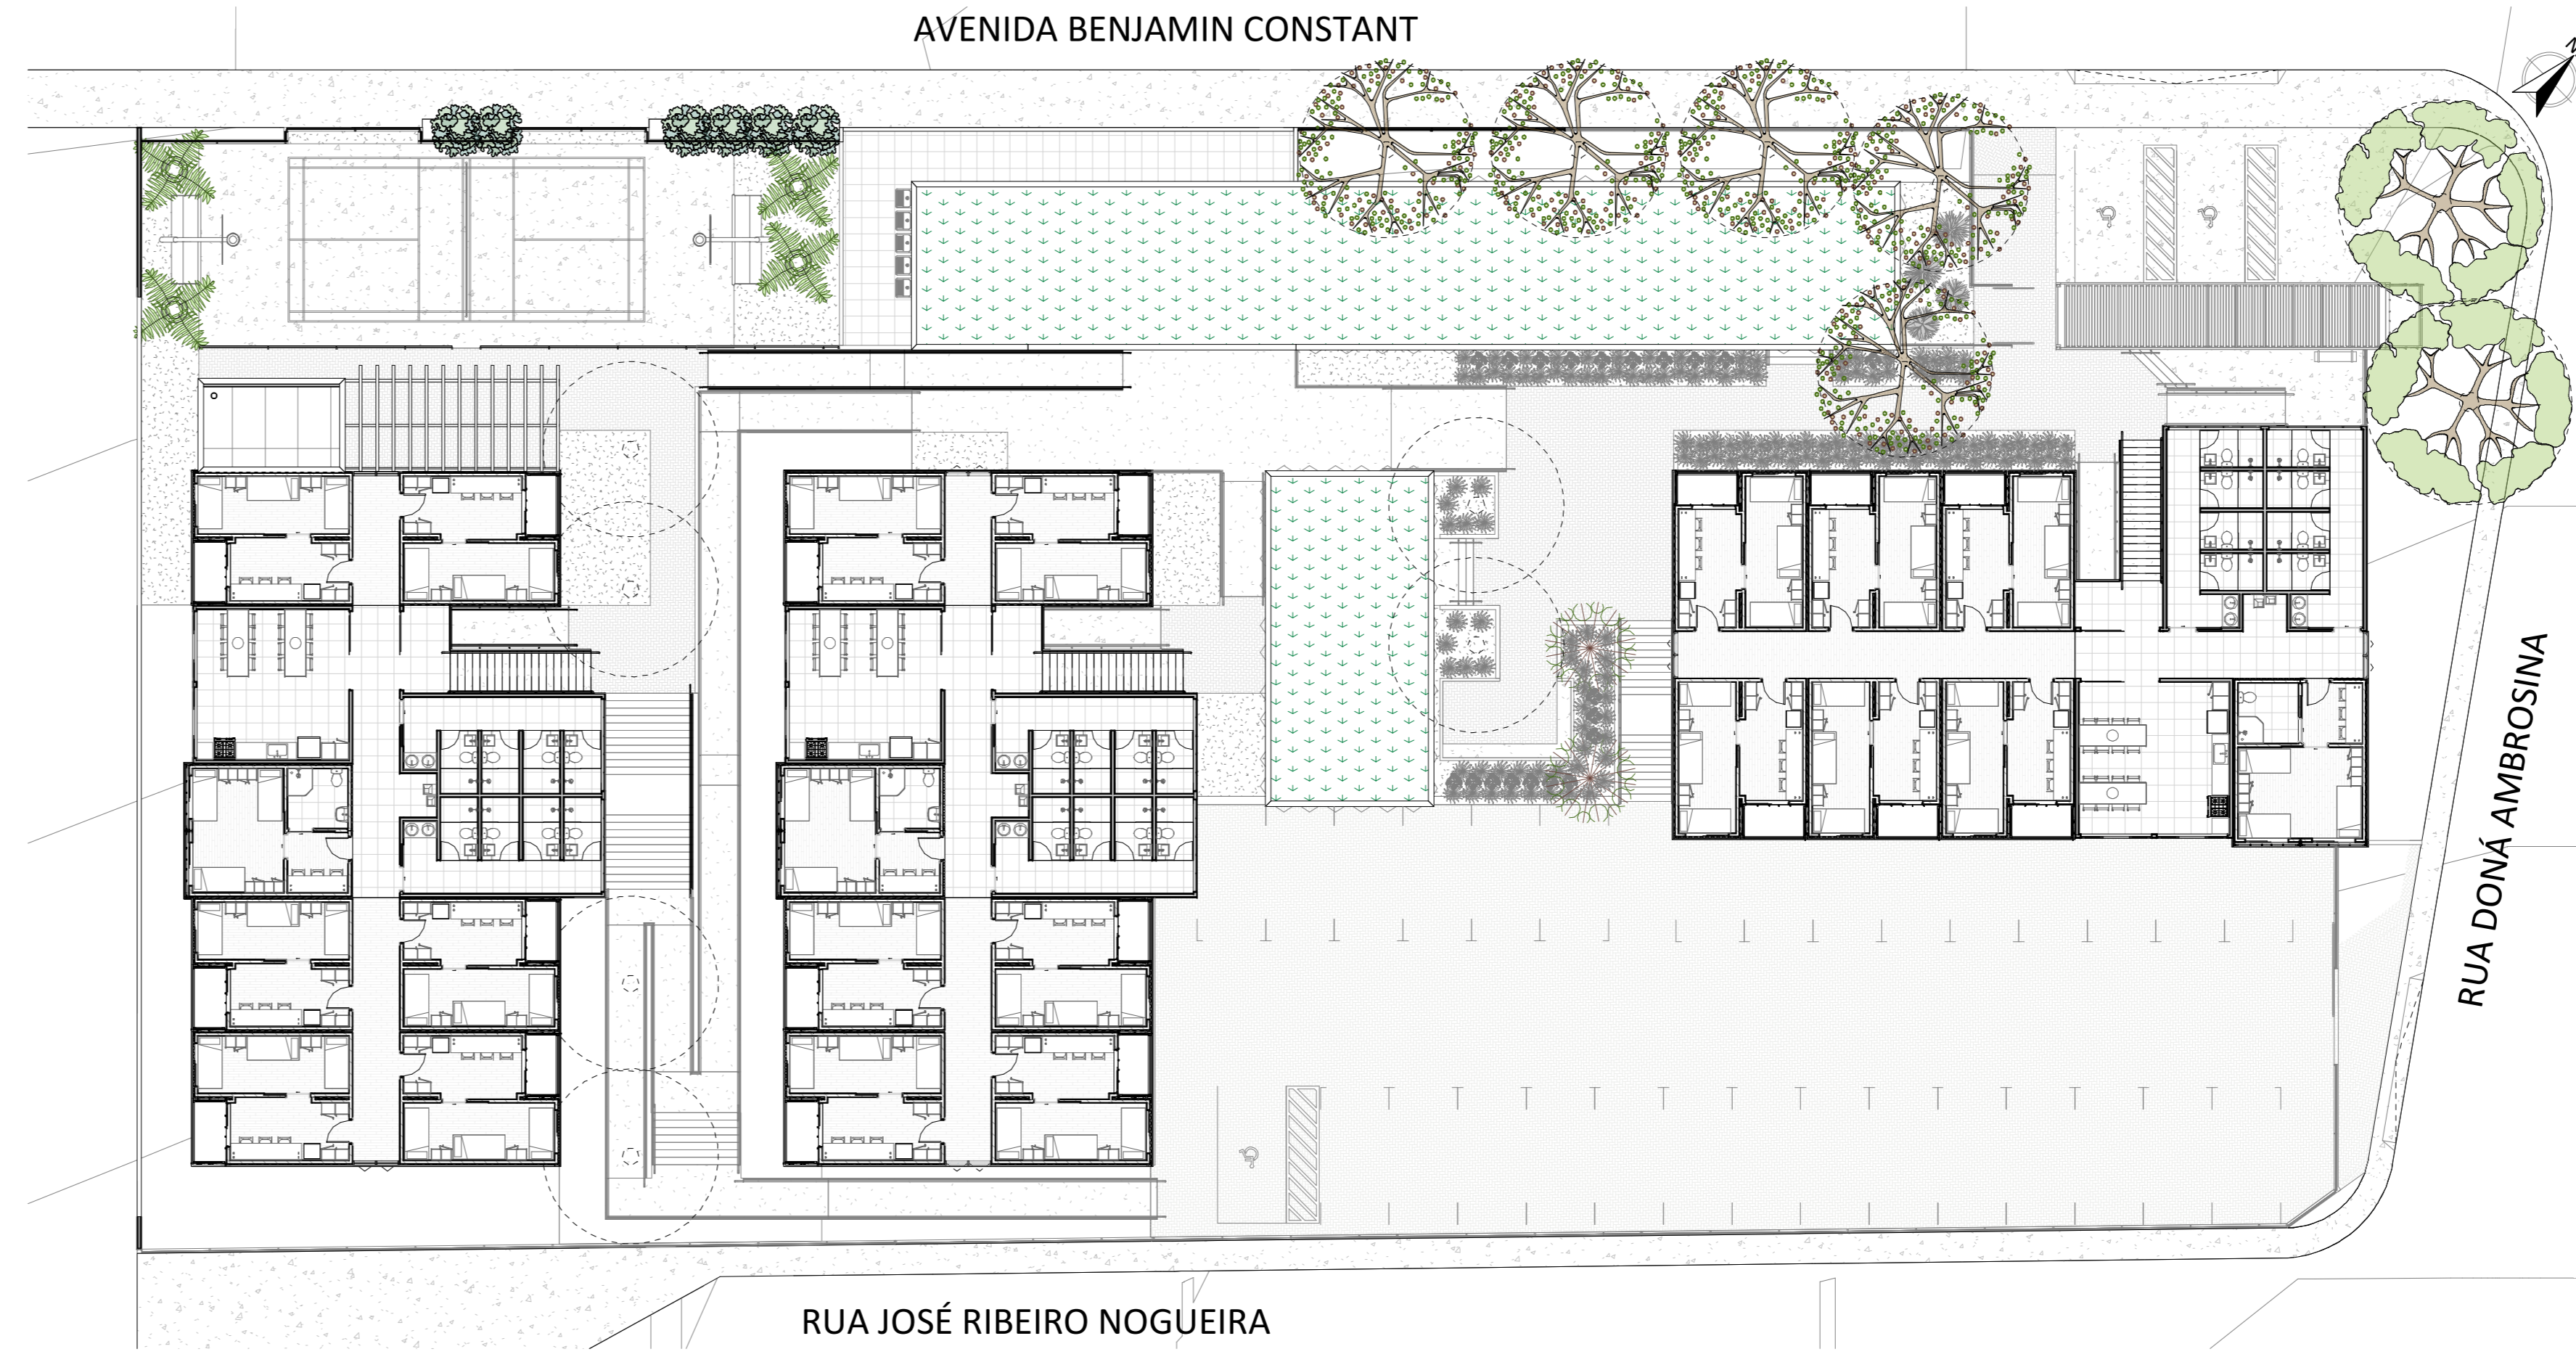

02 1º PAVIMENTO - LAYOUT  
1:200

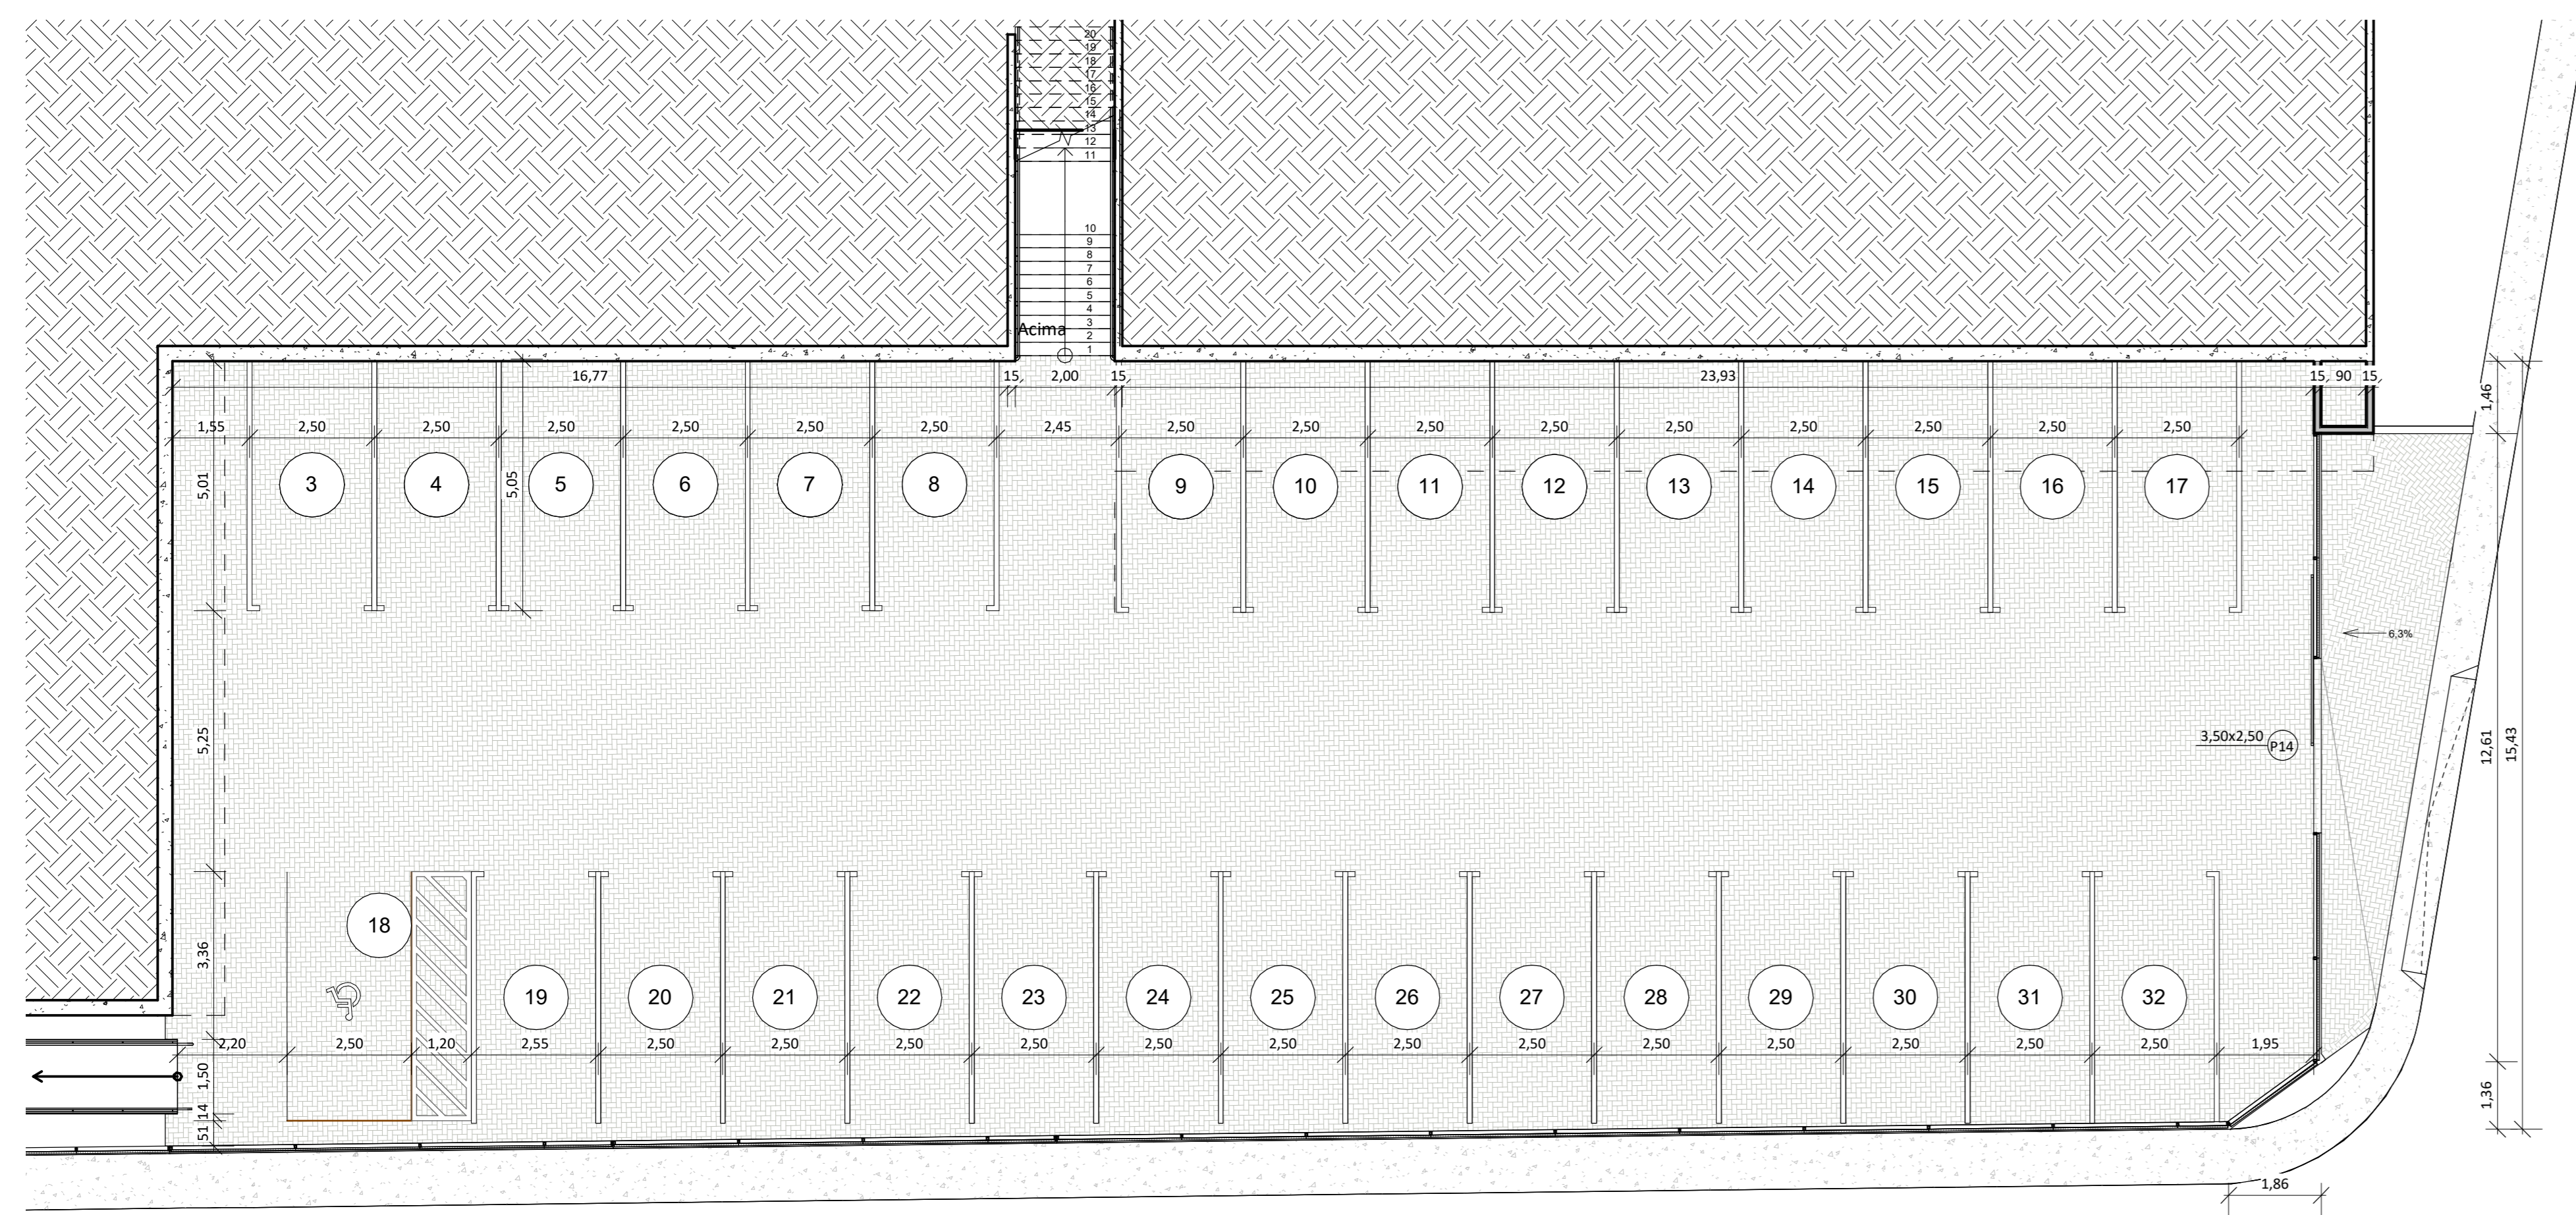

03 Garagem  
1:100

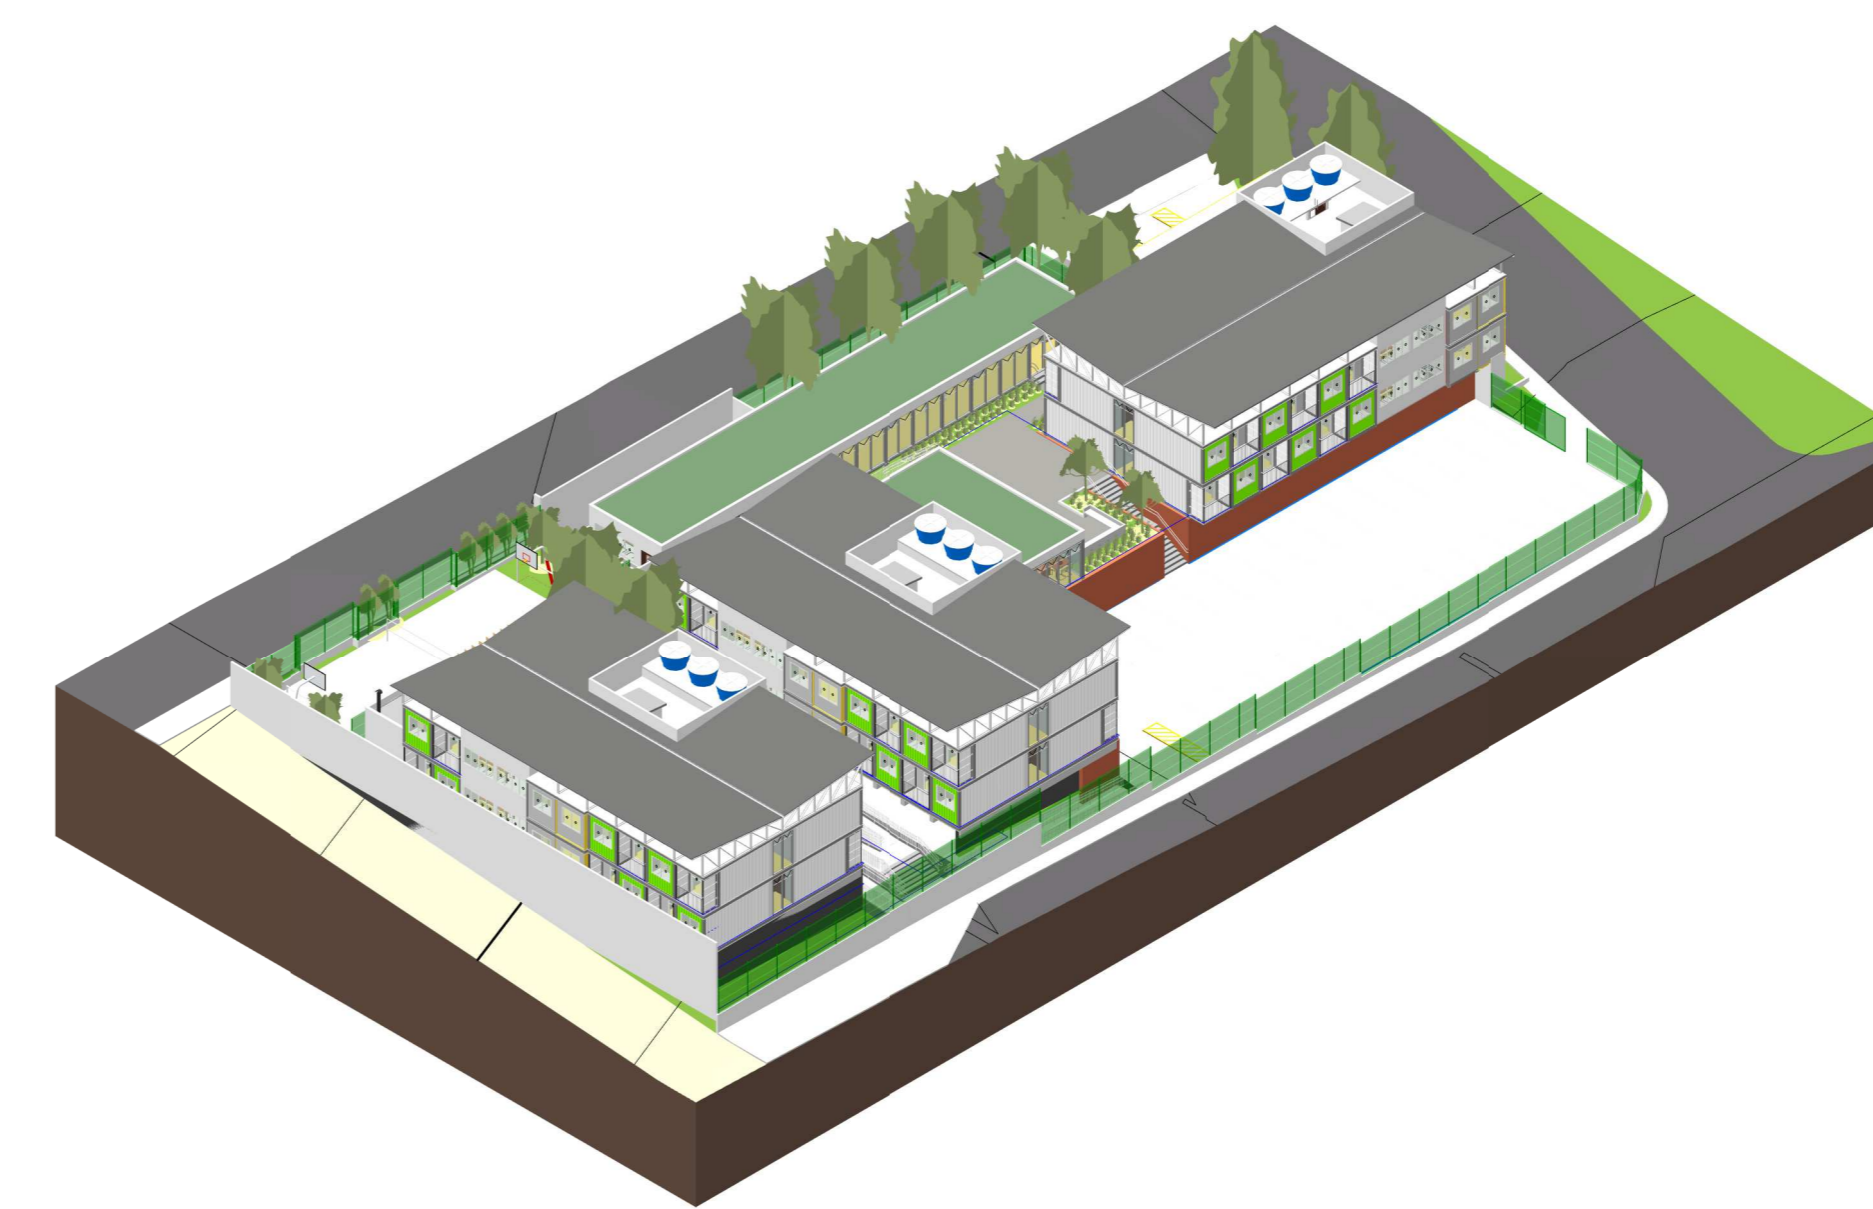

04 (3D)

PLANTAS LAYOUT / GARAGEM / 3D


01/05

Título Folha

Assunto  
TRABALHO DE CONCLUSÃO DE CURSO  
Professor orientador  
OTÁVIO GONTIJO

Local  
Av. Benjamin Constant, 666 - Nossa Sra. de Fatima, Varginha - MG, 37010-195

Escala: Indicada  
Data

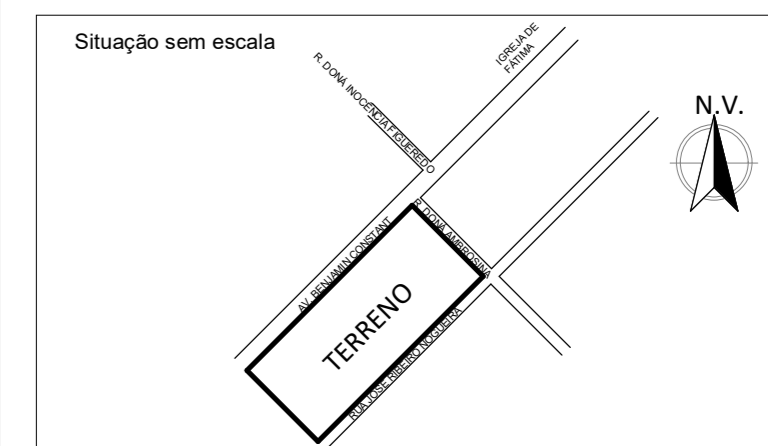

Declaração  
Declaro que a aprovação do projeto não implica no reconhecimento ou na garantia de qualquer natureza de obra de arquitetura ou de engenharia, e que a qualidade da obra dependerá da execução e da supervisão do profissional responsável pelo projeto e do responsável pela execução.

Quadro de Áreas	
TERRENO	3107,70m²
GARAGEM	68,63m²
TERREÇO	1000,54m²
1º - PAVIMENTO	1138,20m²
CONSTRUIR	2707,37m²
T.O.	49,4%
C.A.	0,81%
ÁREA PERMEÁVEL	524,14m²
C.P.	16,8%

professor orientador  
OTÁVIO GONTIJO

autor do projeto  
LUCAS COTTA NASCIMENTO

Carimbos