



14 BIBLIOTECA / PRAÇA
1:50

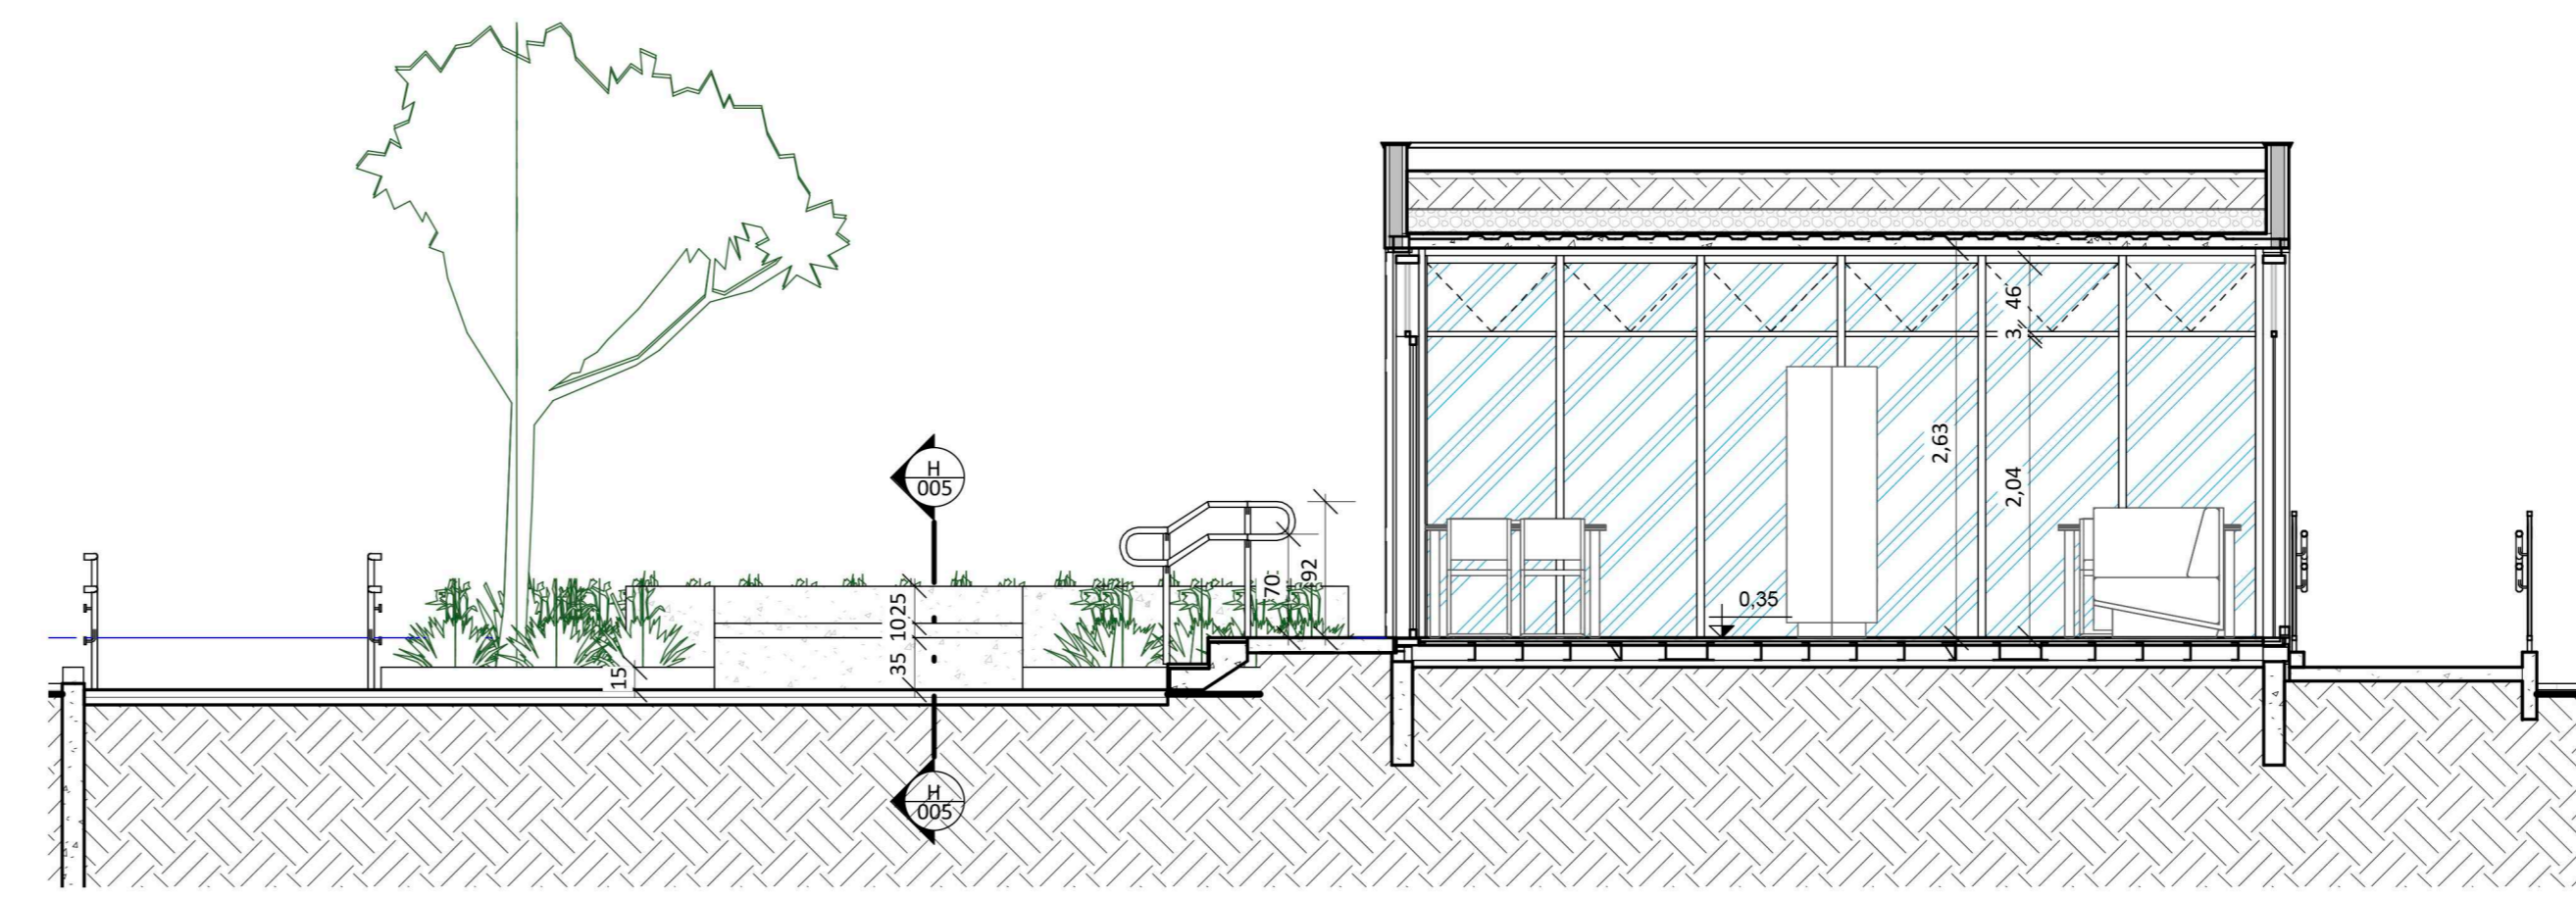


15 G - BIBLIOTECA / PRAÇA
1:50

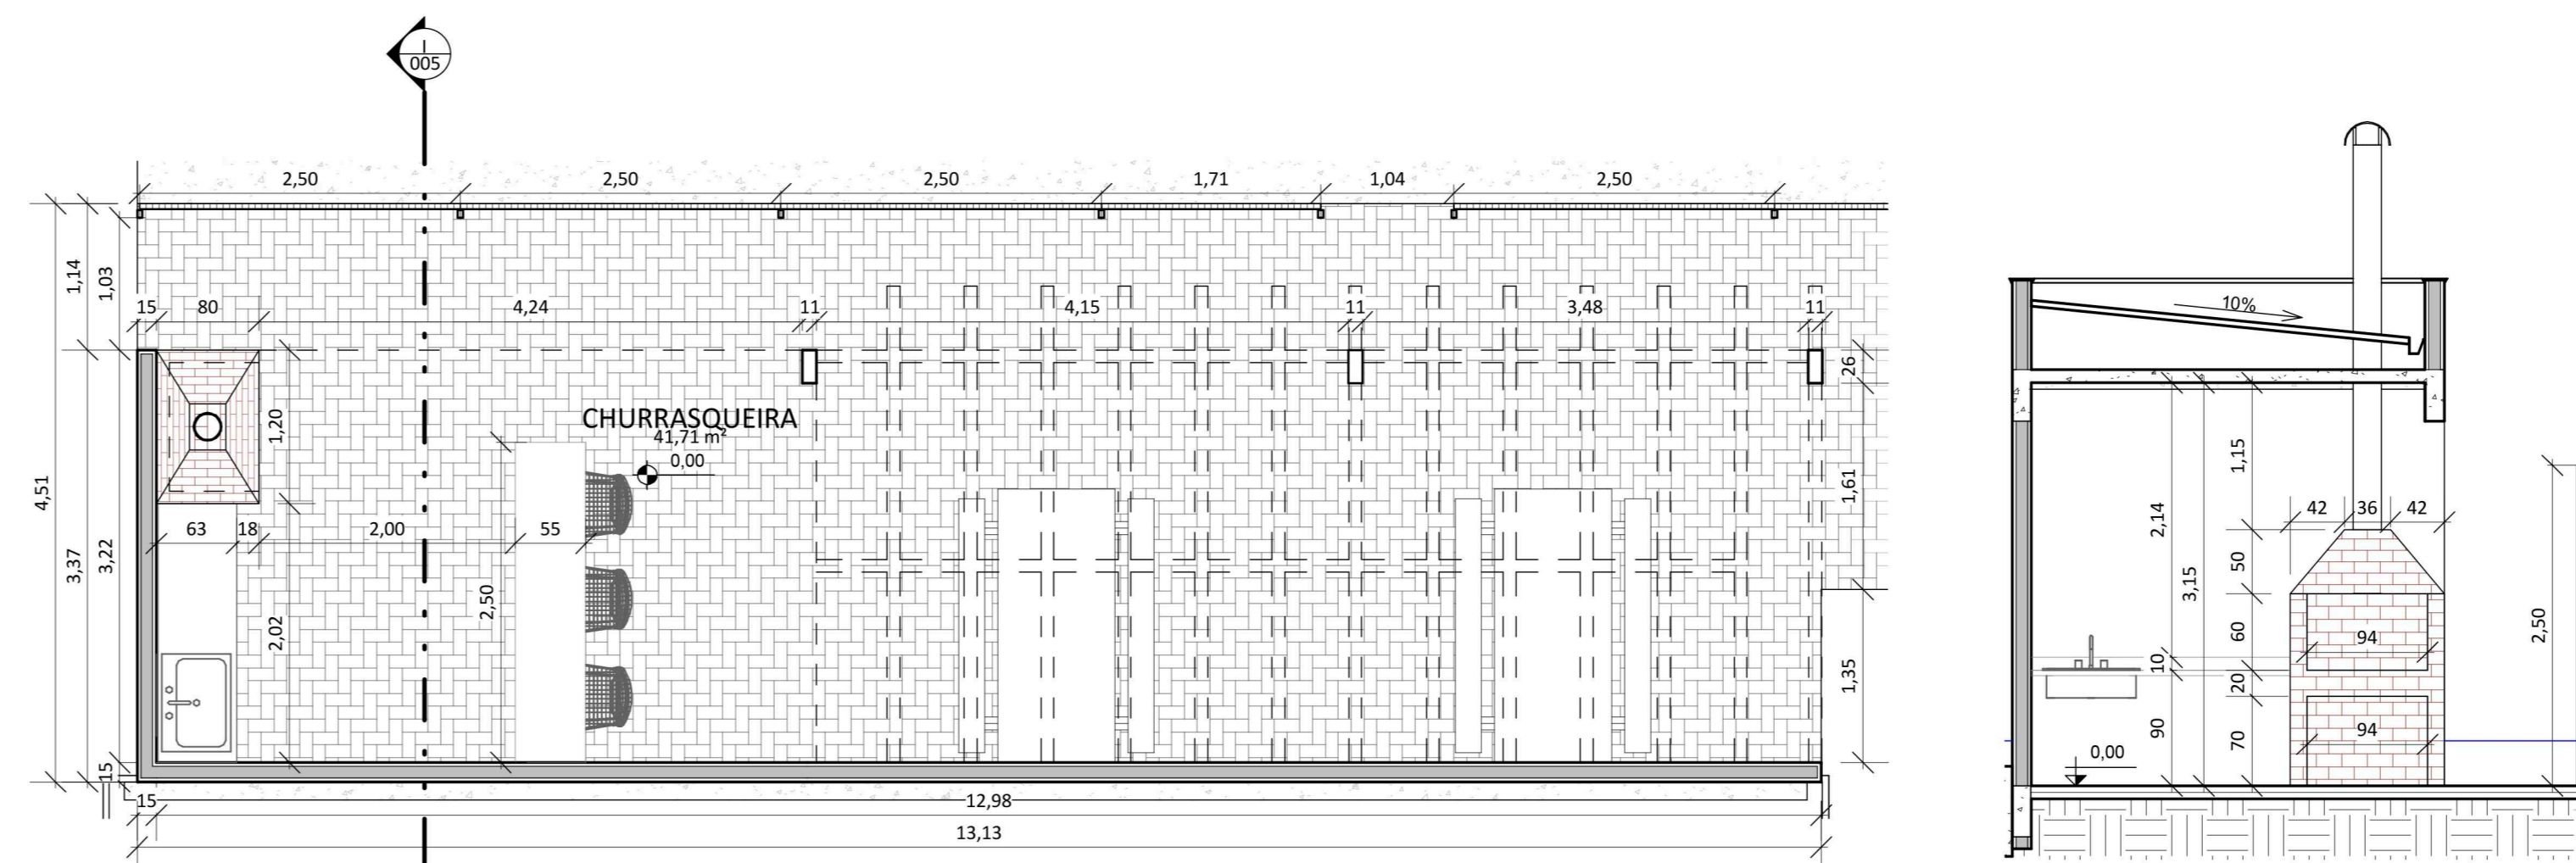


5 CHURRASQUEIRA
1:50


11 I - CHURRASQUEIRA
1:50

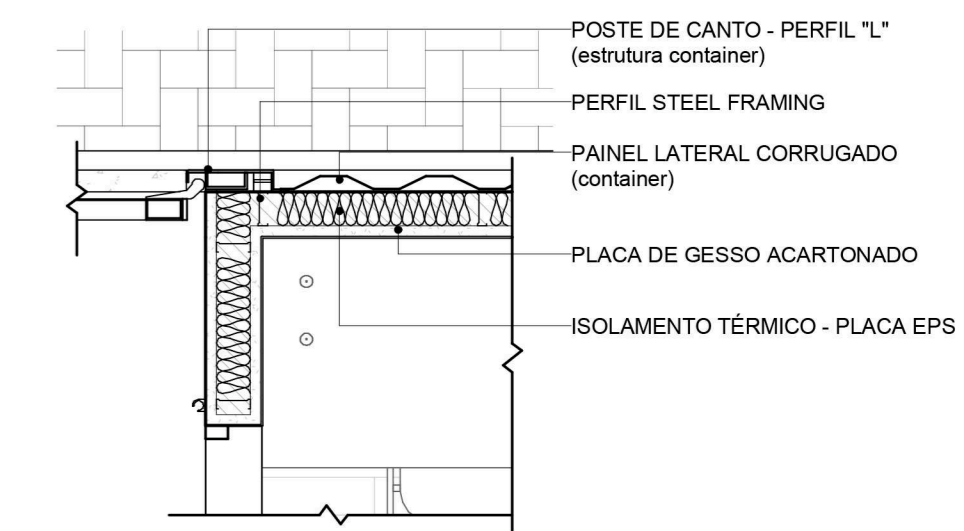


13 DETALHE - PAREDES SECAS
1:20

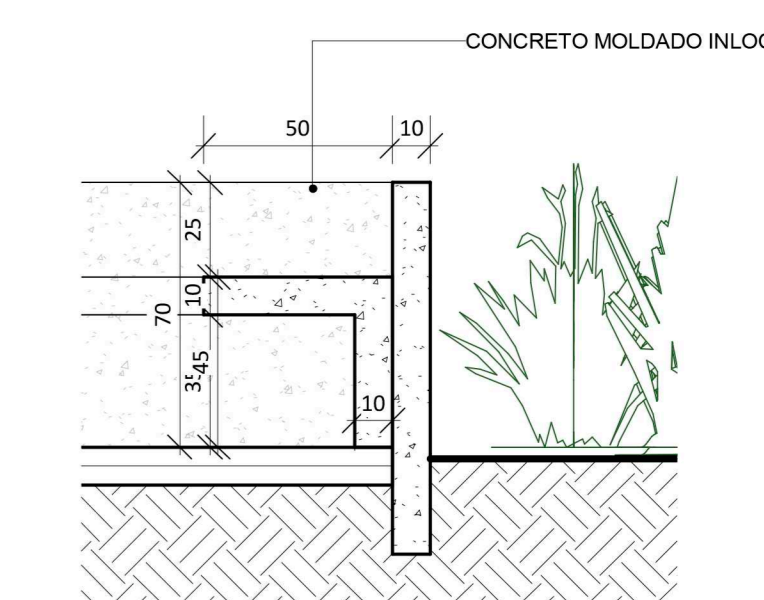


16 H - BANCO PRAÇA
1:20

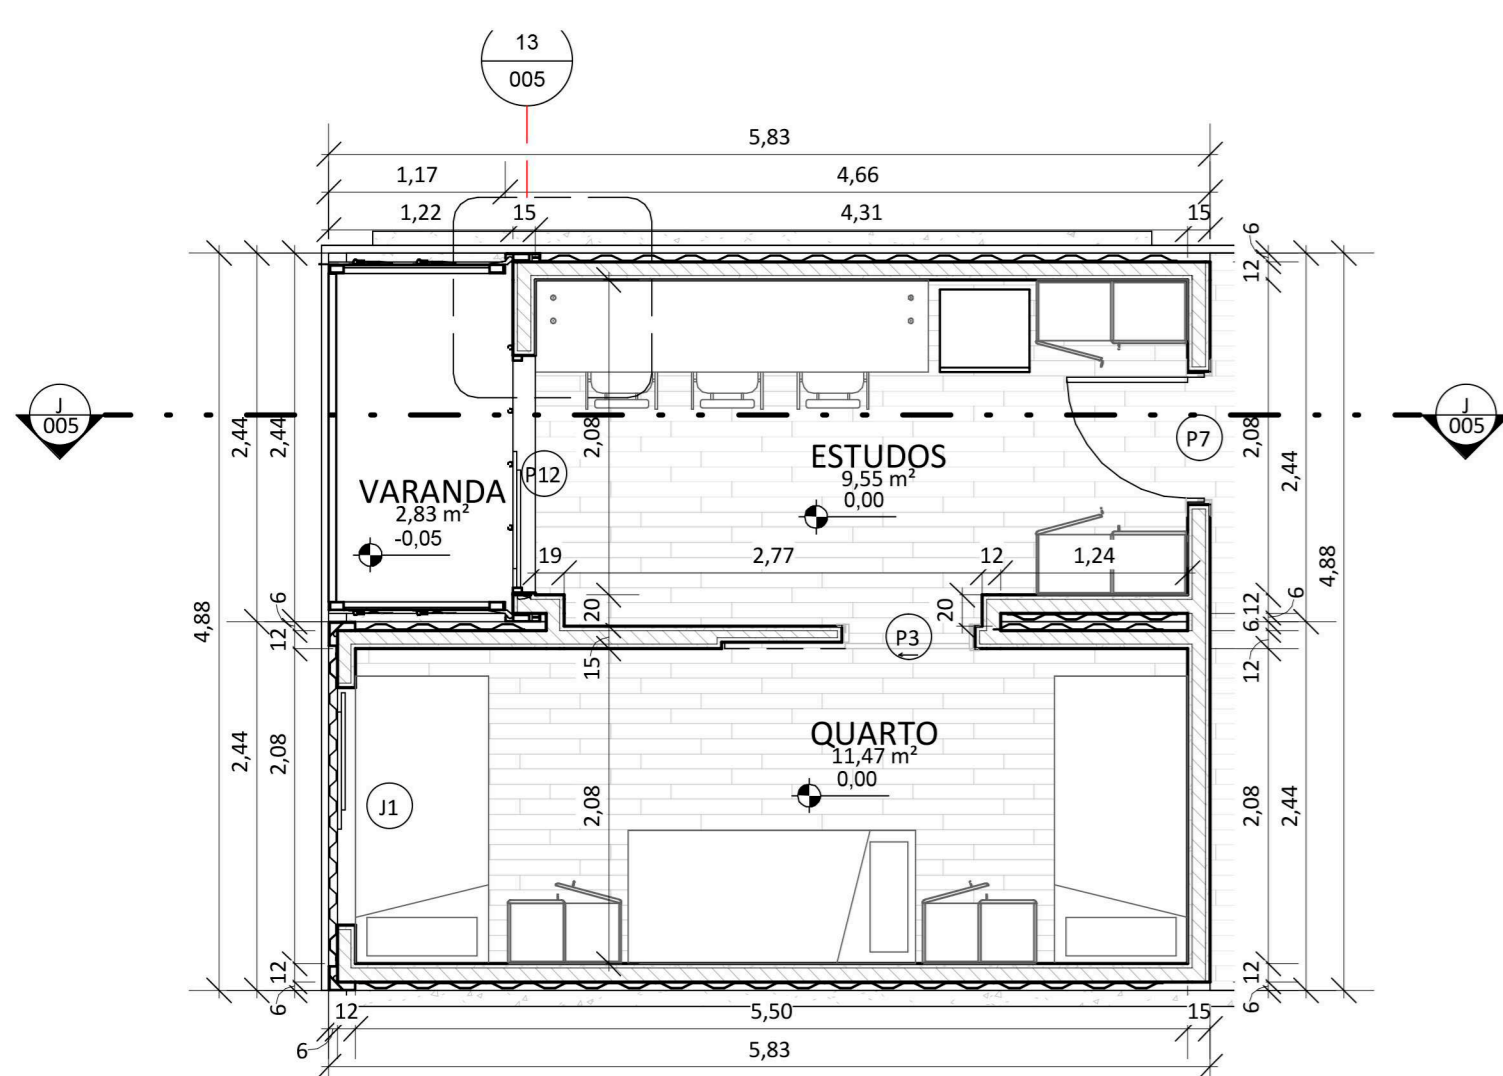


1 APARTAMENTO TIPO
1:50

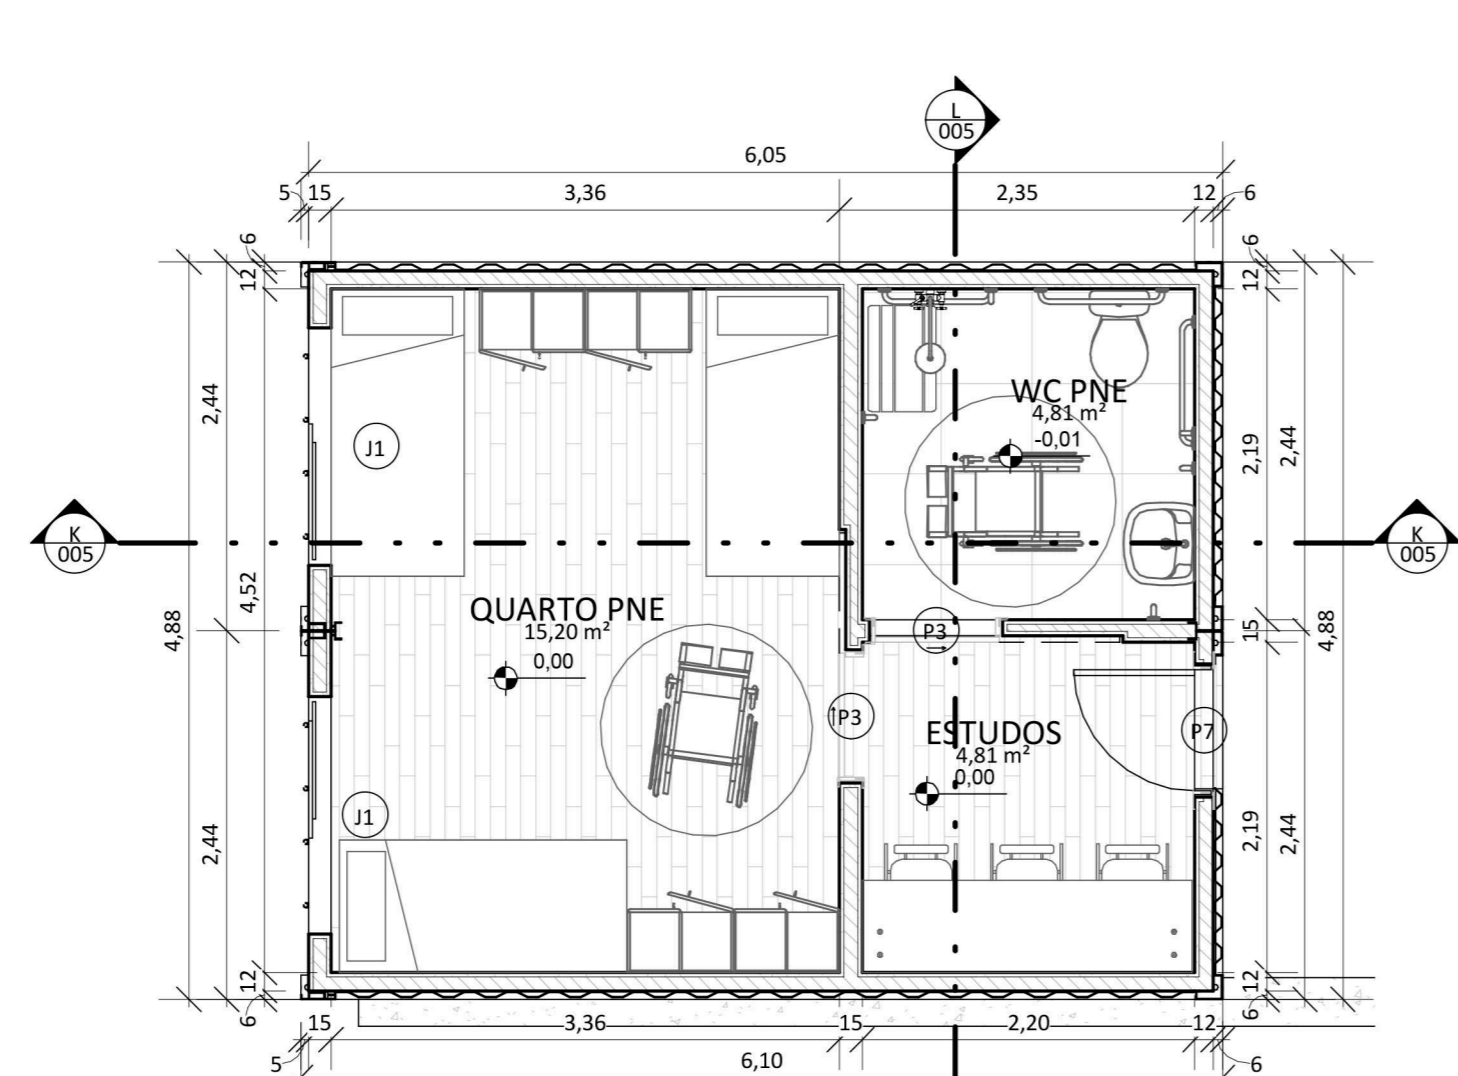


2 APARTAMENTO TIPO PNE
1:50

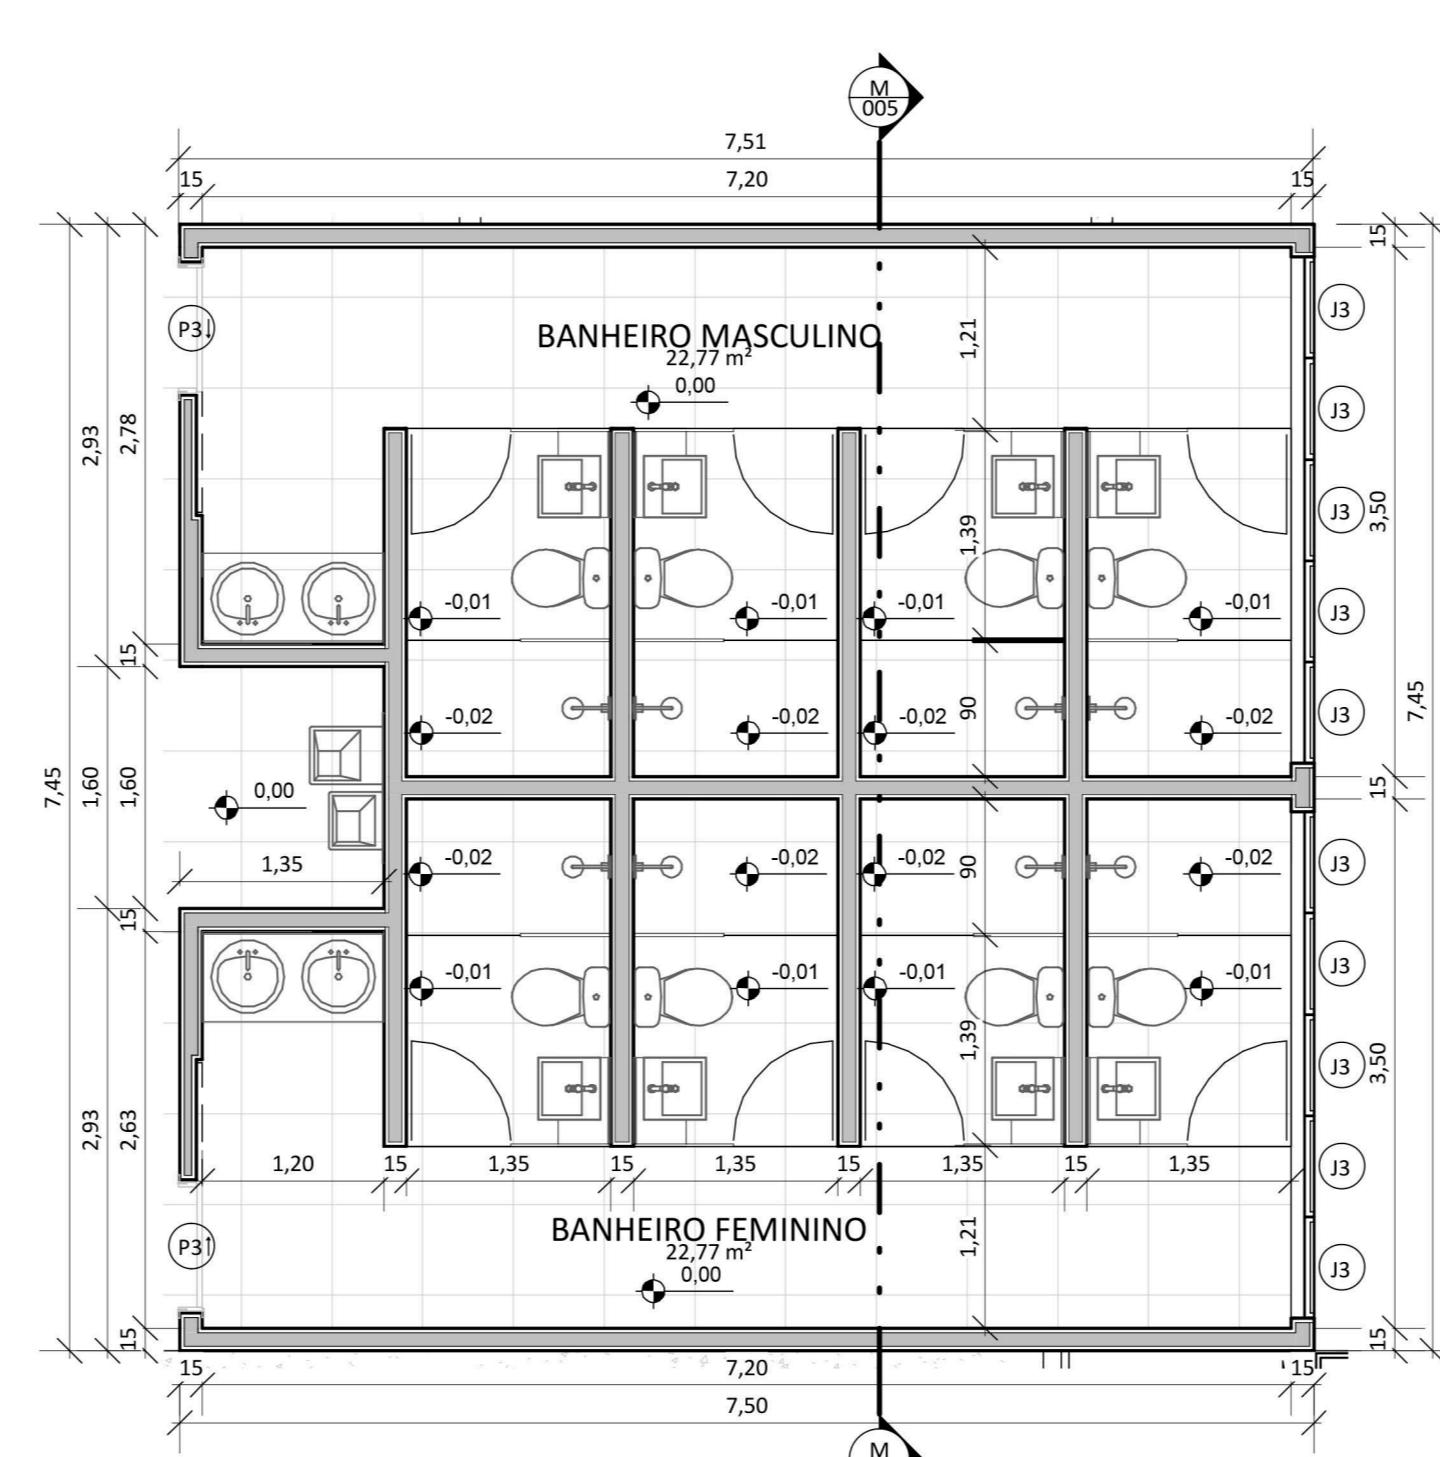


3 BANHEIRO TIPO
1:50

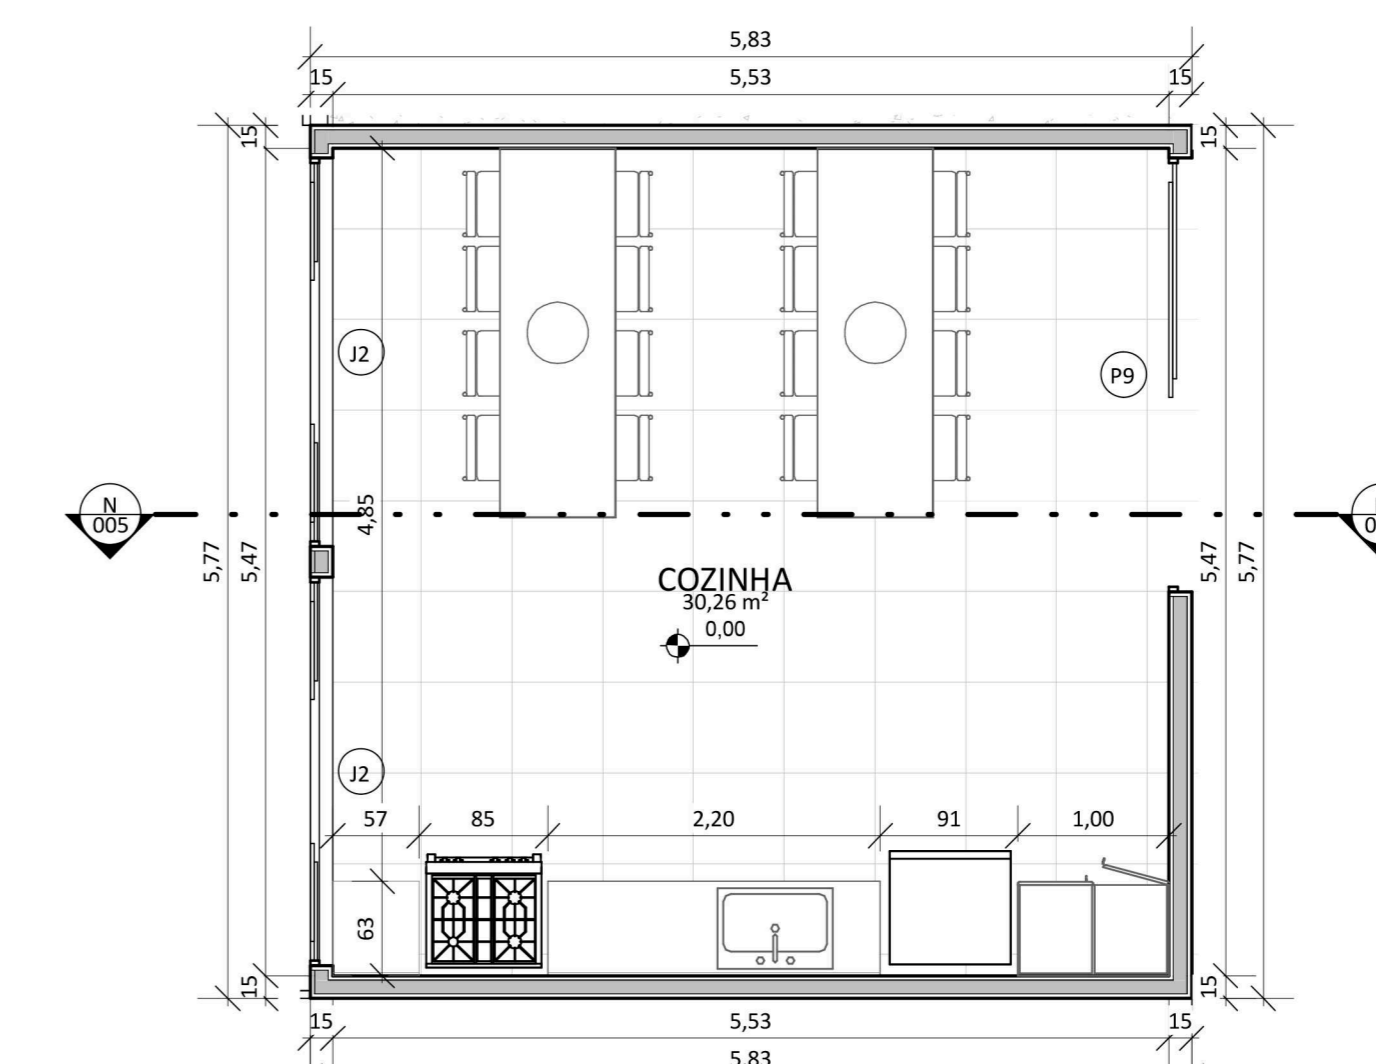


4 COZINHA TIPO
1:50

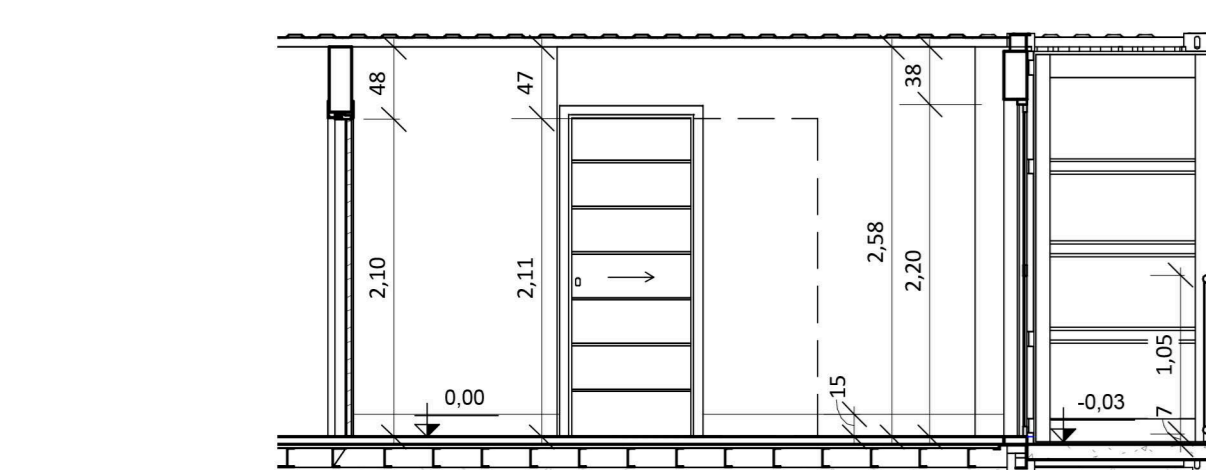


6 J - APARTAMENTO TIPO
1:50

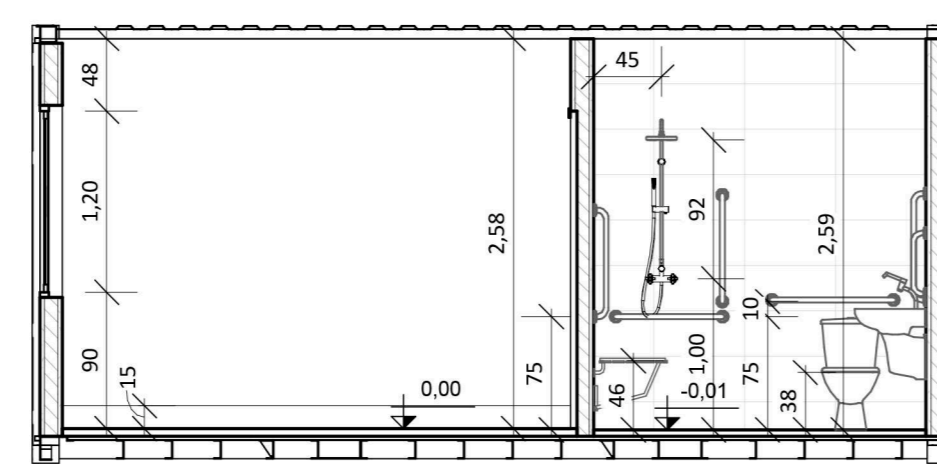


9 K - APARTAMENTO PNE
1:50

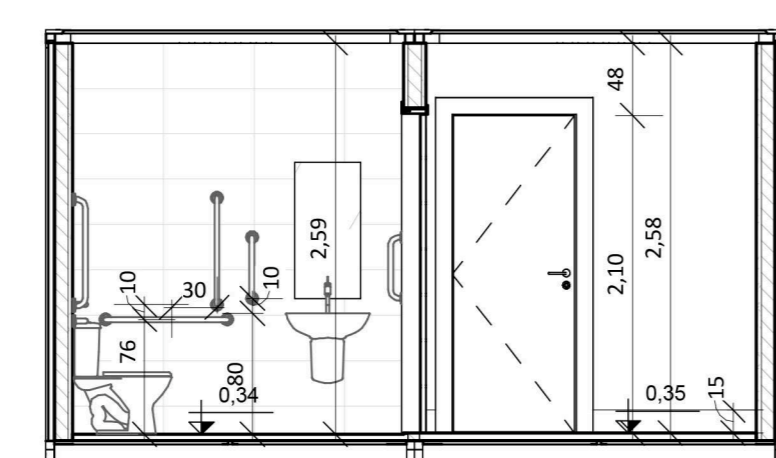

12 L - APARTAMENTO PNE
1:50

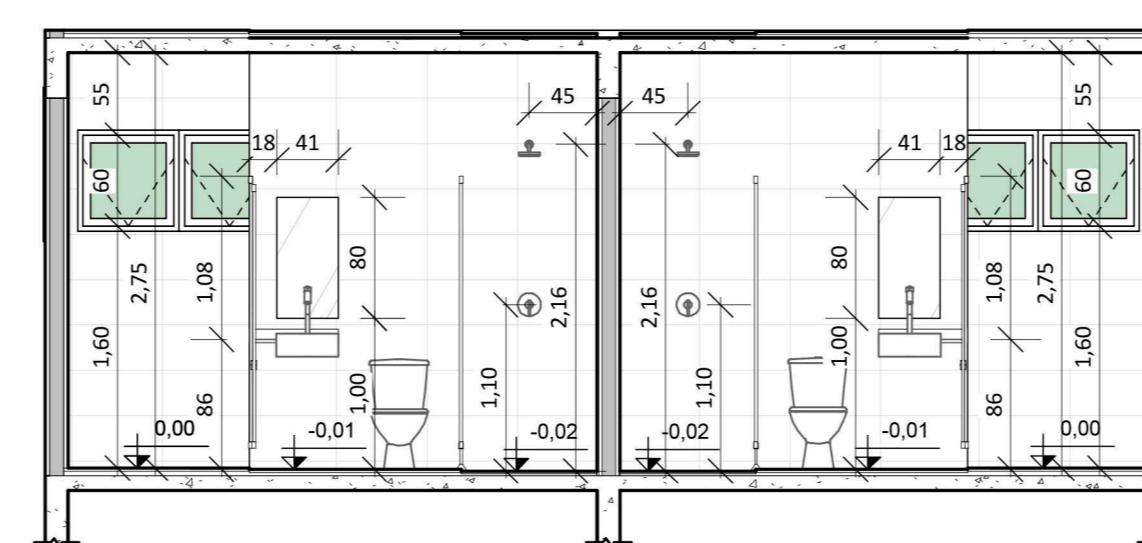

8 M - BANHEIRO - TIPO
1:50

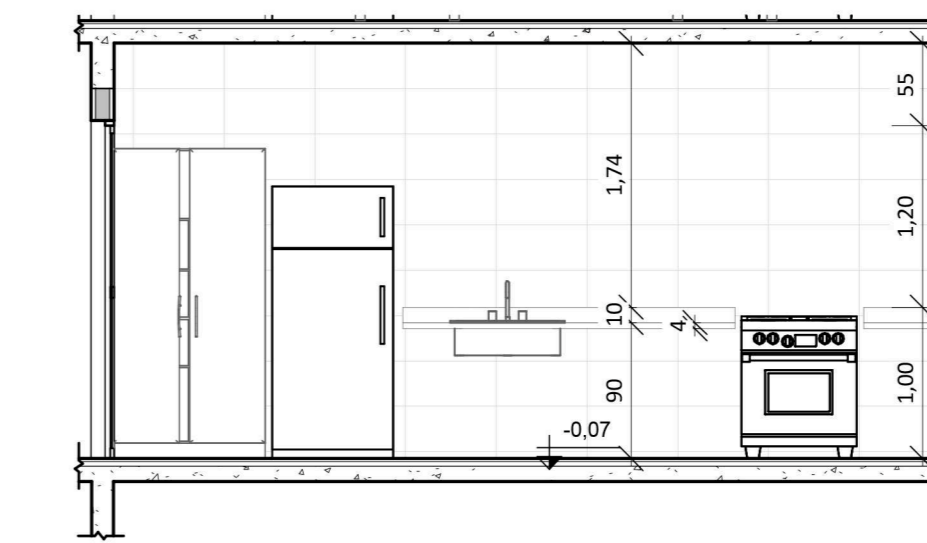


10 N - COZINHA TIPO
1:50

Tabela de Janelas						Tabela de Portas			
Nom e	Qtd.	Largura	Altura	Altura do peitoril	ÁREA	Nom e	Qtd.	Largura	Altura
J1	20	1,50	1,20	0,90 / 1,04	1,80m ²	P1	4	0,80 m	2,10 m
J2	4	2,50	1,20	1,00	3,00m ²	P2	3	0,72 m	2,10 m
J3	40	0,60	0,60	1,50	0,36m ²	P3	16	0,82 m	2,10 m
J4	20	0,93	0,46	2,07	0,42m ²	P4	4	0,92 m	2,10 m
J5	8	0,90	0,46	2,07	0,41m ²	P5	2	0,70 m	2,10 m
J6	4	0,87	0,46	2,07	0,40m ²	P6	1	0,90 m	2,10 m
J7	2	1,36	0,46	2,07	0,62m ²	P7	15	0,80 m	2,10 m
J8	2	1,34	0,46	2,07	0,62m ²	P8	2	2,24 m	2,04 m
J9	8	0,78	0,46	2,07	1,80m ²	P9	4	2,80 m	2,20 m
J10	28	1,09	0,46	2,07	1,80m ²	P10	2	0,79 m	0,80 m
						P11	1	0,89 m	0,50 m
						P12	14	1,50 m	2,20 m
						P13	2	1,57 m	2,50 m
						P14	1	3,50 m	2,50 m
						P15	1	1,85 m	2,04 m

BIBLIOTECA / CHURRASQUEIRA / MODULOS 05/05

Título	Folha
Assunto	TRABALHO DE CONCLUSÃO DE CURSO
Professor orientador	OTÁVIO GONTIJO
Local	Av. Benjamin Constant, 666 - Nossa Sra. de Fátima, Varginha - MG, 37010-195
Escala	Indicada
Data	

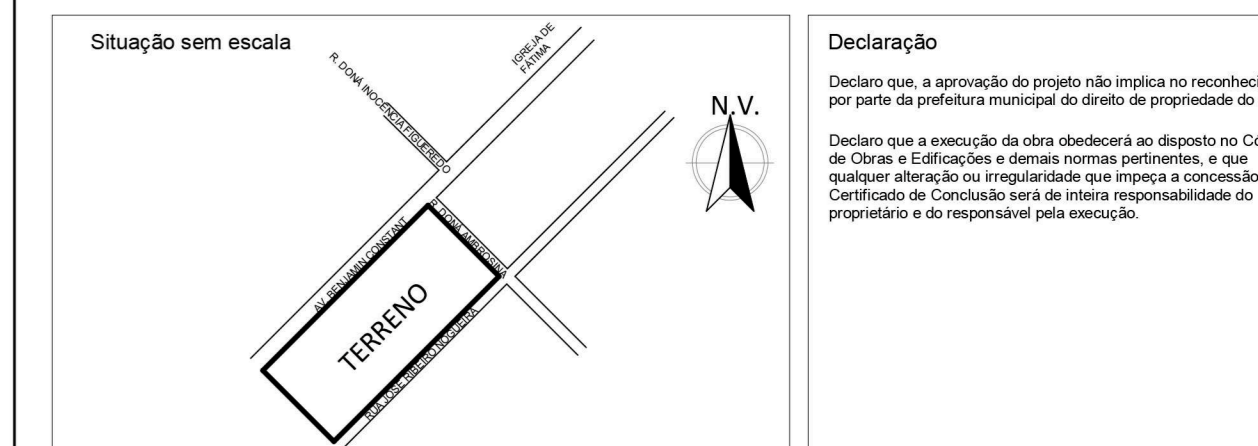

Quadro de Áreas	
TERRENO	3107,70m ²
GARAGEM	68,62m ²
TERRENO	1500,54m ²
1º - PAVIMENTO	1138,25m ²
CONSTRUIR	2707,37m ²
T.O.	49,4%
G.A.	0,81%
ÁREA PERMEÁVEL	524,14m ²
C.P.	16,6%

Carimbos

Declaro que a aprovação do projeto está em conformidade com as normas técnicas de engenharia e arquitetura e que assumo a responsabilidade por todos os danos e prejuízos decorrentes do empreendimento e do respectivo planejamento.

professor orientador
OTÁVIO GONTIJO

autor do projeto
LUCAS COTTA NASCIMENTO