



PLANTA BAIXA - SETOR D 1:250

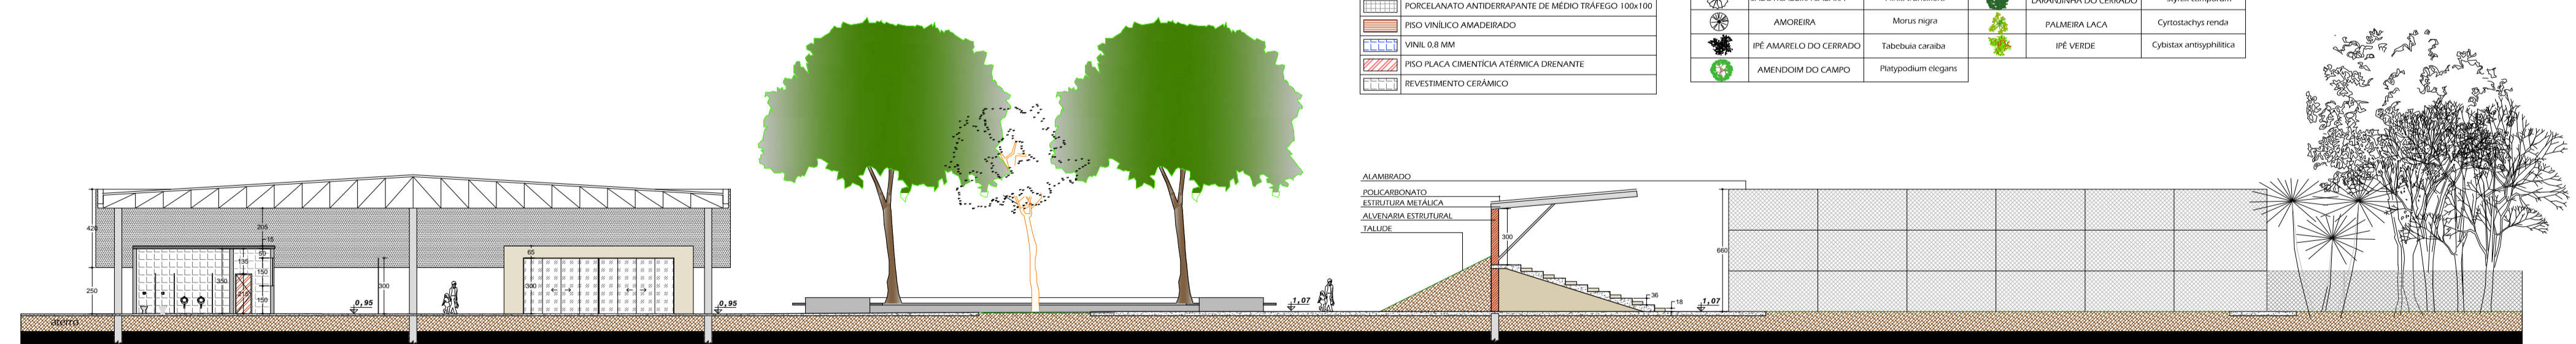


CORTE A:A - SETOR D 1:250

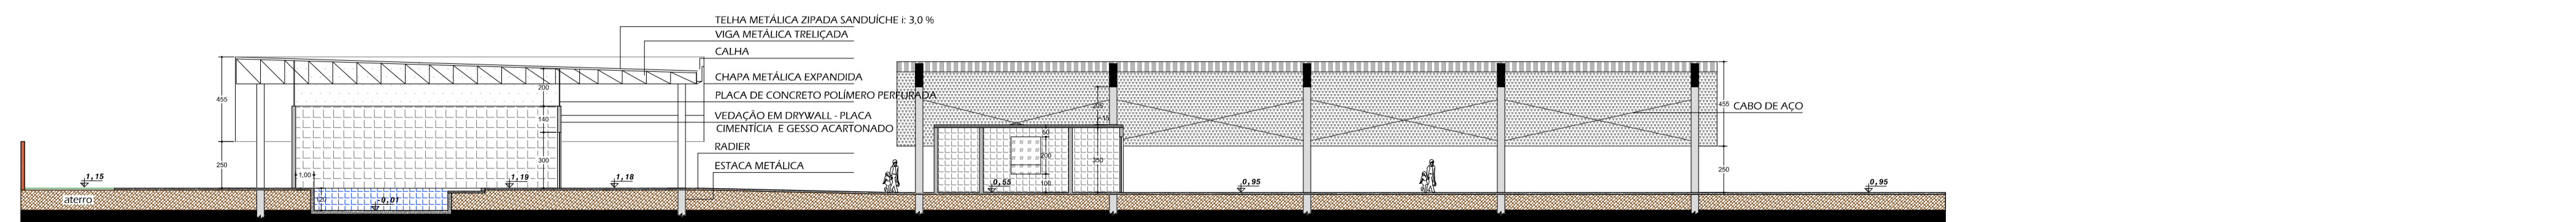

CORTE B:B - SETOR D 1:250

TABELA DE PAVIMENTAÇÃO DE PISO		TABELA DE VEGETAÇÃO		TABELA DE VEGETAÇÃO	
ITEM	DESCRIÇÃO	ITEM	DESCRIÇÃO	ITEM	DESCRIÇÃO
1	PISO GRANULI	1	GRAMMA ESSENCIAL	1	JARDIM DO CERRADO
2	PISO CIMENTO QUEIMADO	2	ACELOEIRA	2	MURTA-BRANCA
3	PISO INTERTRAVADO PERMEAVEL	3	JABOTICABEIRA SABASA	3	LABANALHA DO CERRADO
4	PORCELANATO ANTI-DETERIVANTE DE MEDIO TRAFEGO 100x100	4	AMOEIRA	4	PALMEIRA LACA
5	PISO VINILICO AMADERADO	5	IPÊ AMARELO DO CERRADO	5	IPÊ VERDE
6	VINIL 9,8 MM	6	AMENDOIM DO CAMPO	6	
7	PISO PLACA CIMENTEA ALTERNATIVA DRENANTE				
8	REVESTIMENTO CERAMICO				

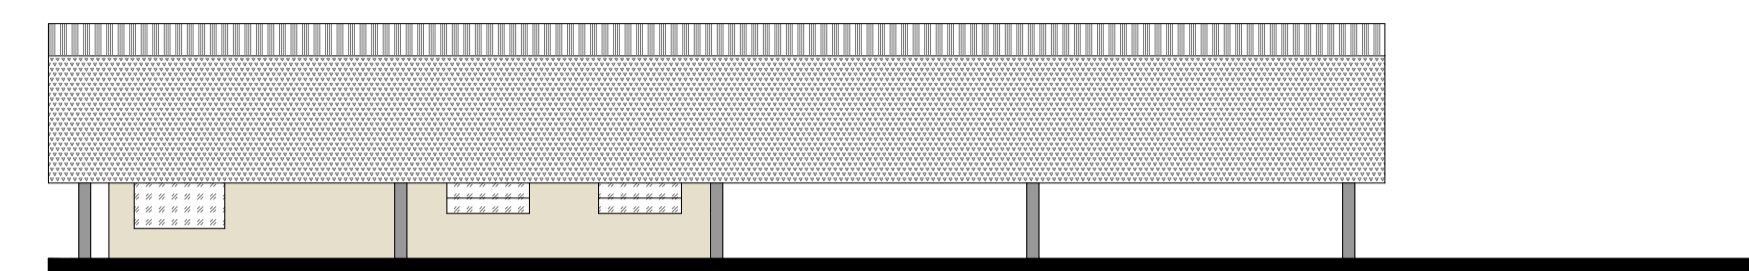

VISTA 01 - SETOR D 1:250



PERSPECTIVAS



DISTRIBUIÇÃO DE ÁREAS 1:2500