




▲ CORTE ESQUEMÁTICO AA
ESC: 1/100

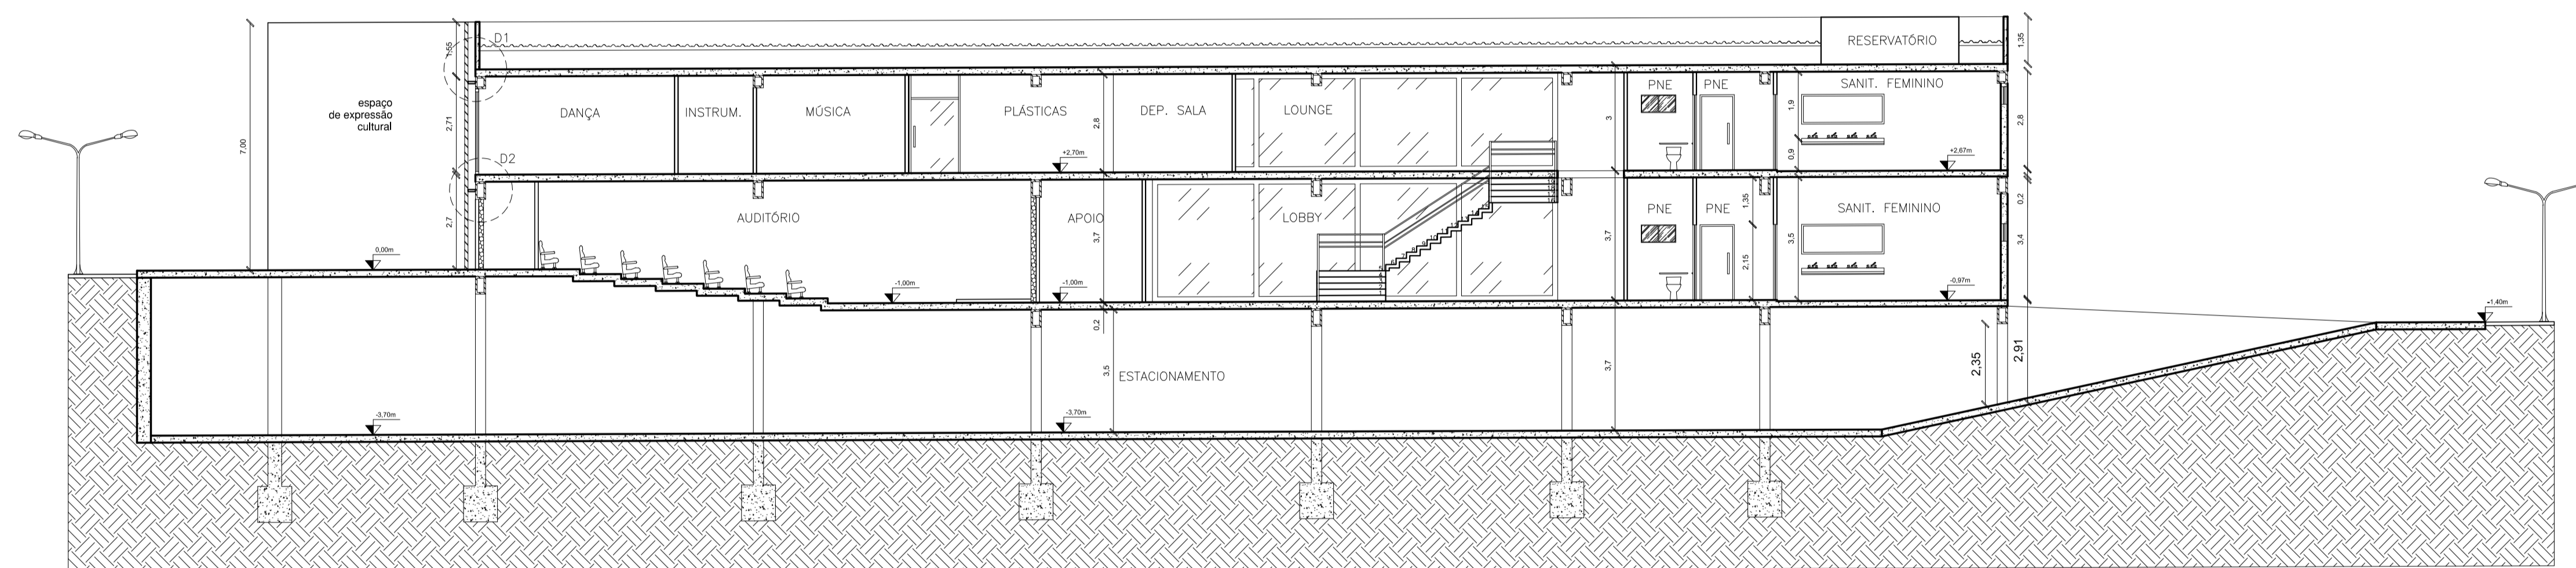

▲ CORTE AA
ESC: 1/100

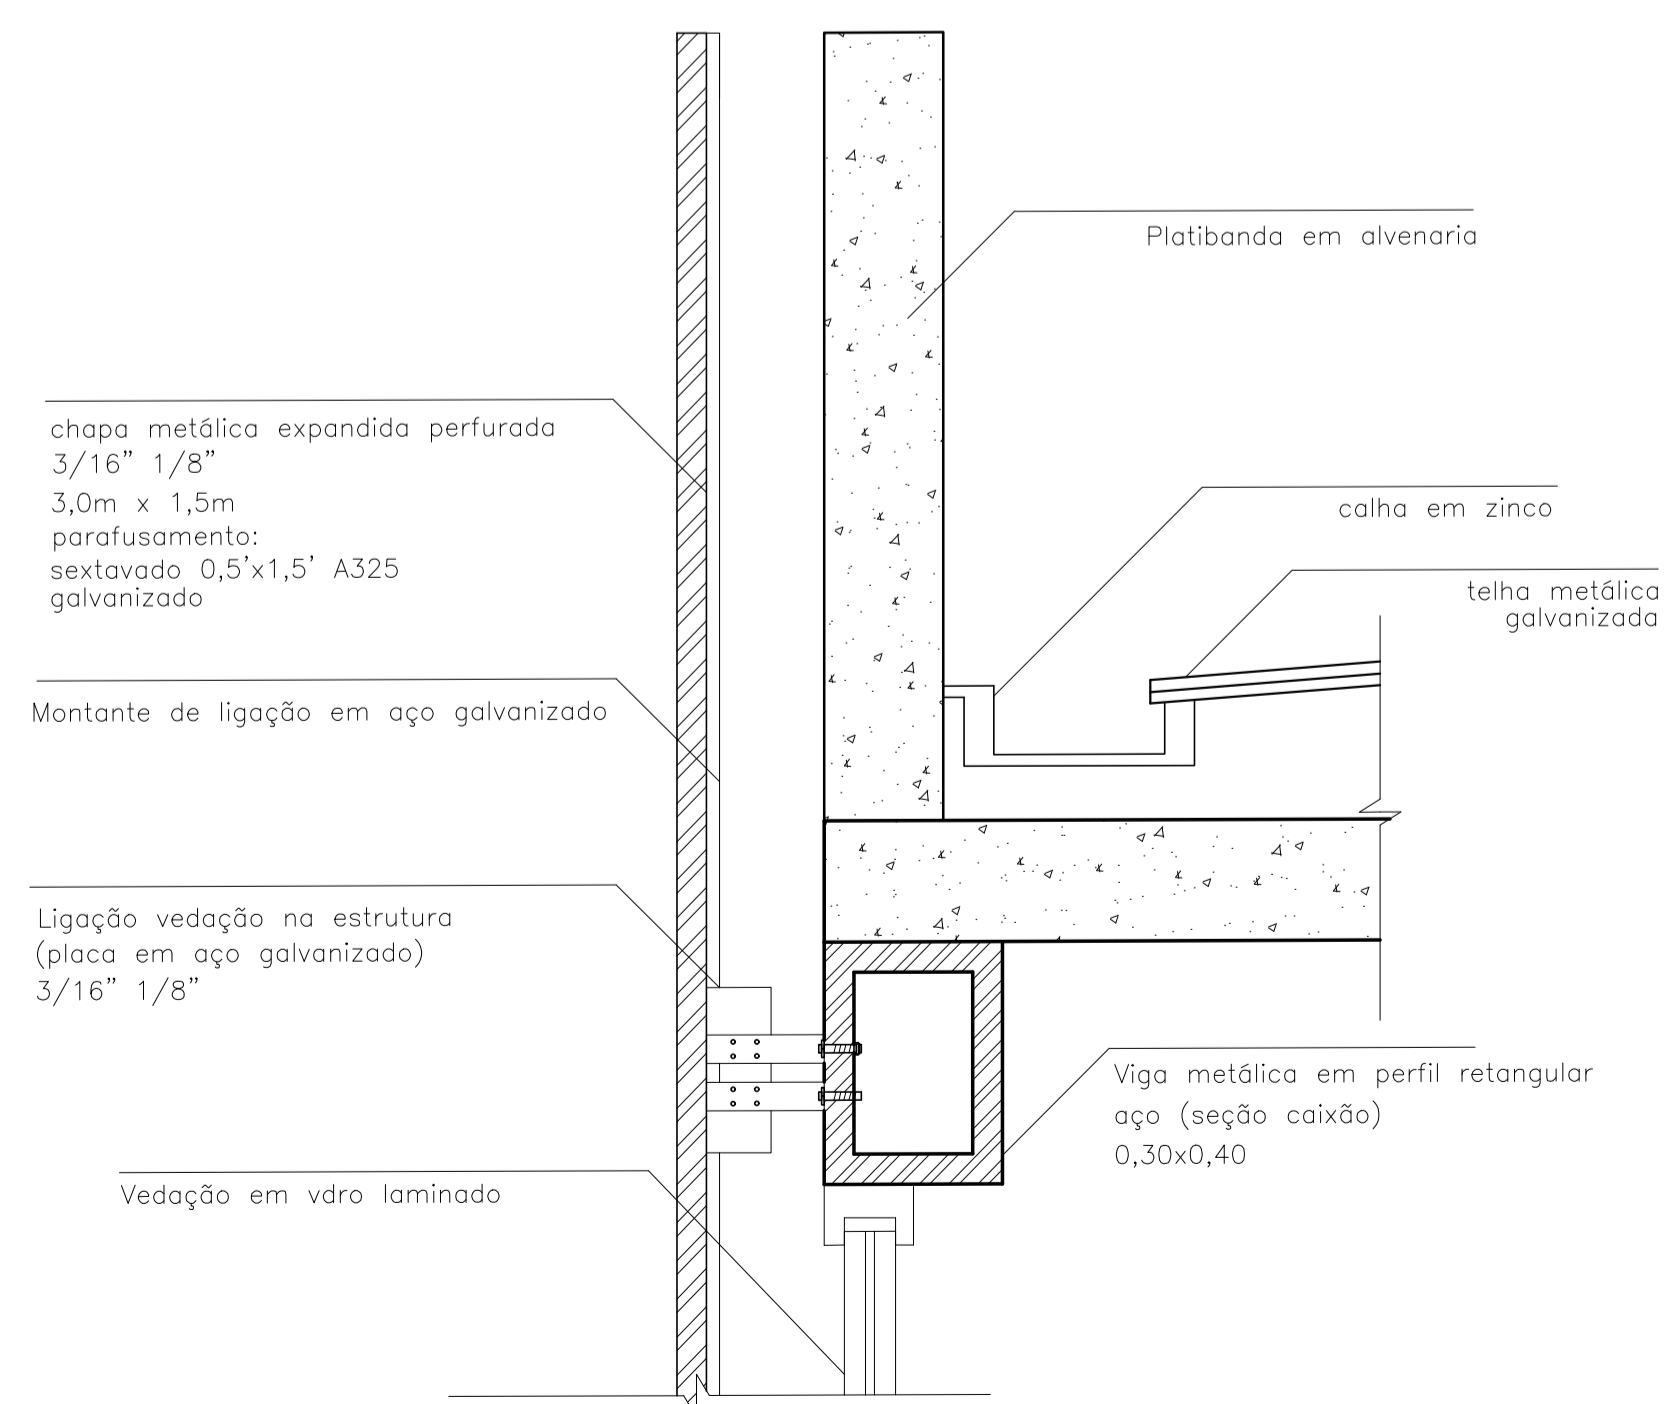

▲ D1 - detalhamento da vedação com a viga
ESC: 1/10

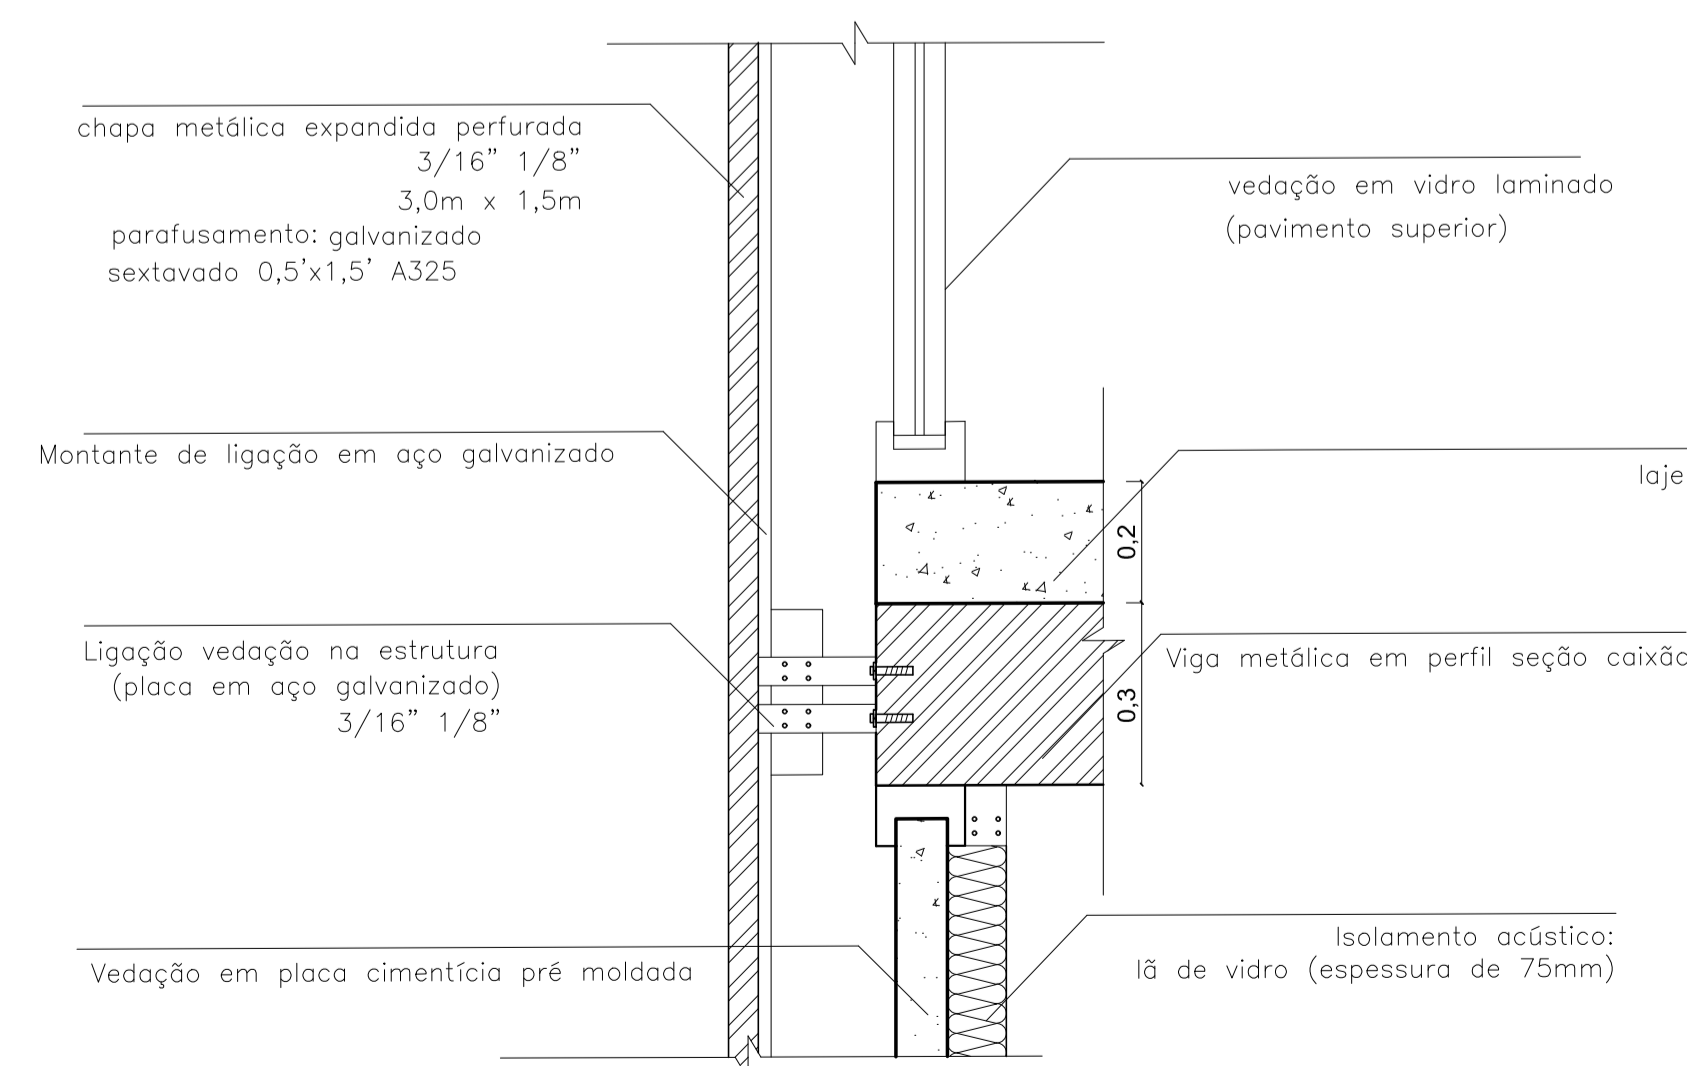

▲ D2 - detalhamento da vedação
ESC: 1/10