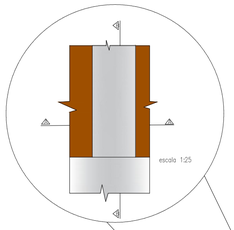

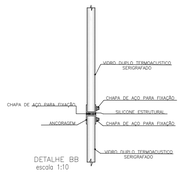

DETALHE BB
escala 1:10

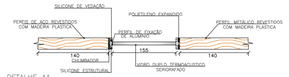

DETALHE AA
escala 1:10

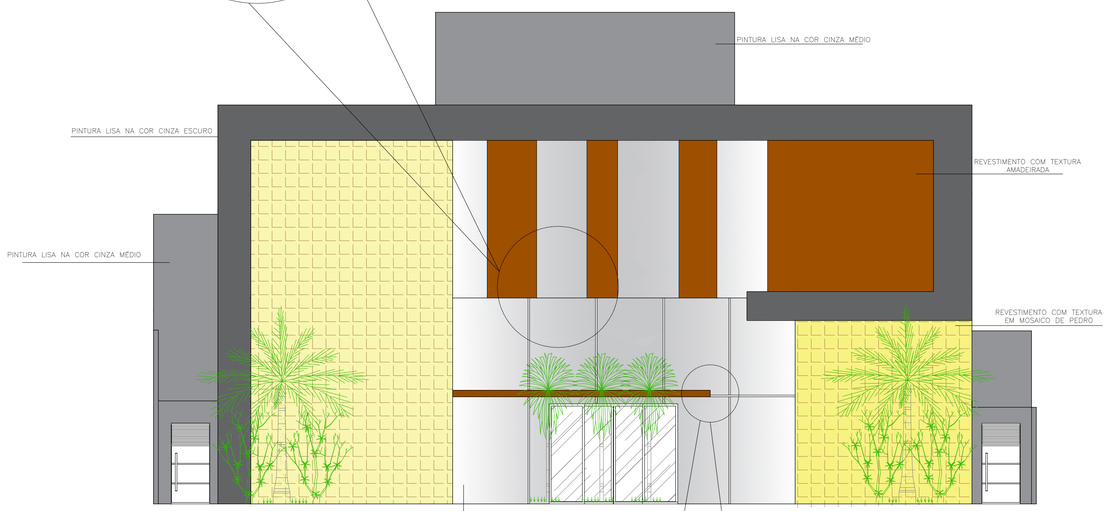

FACHADA FRONTAL
escala 1:100

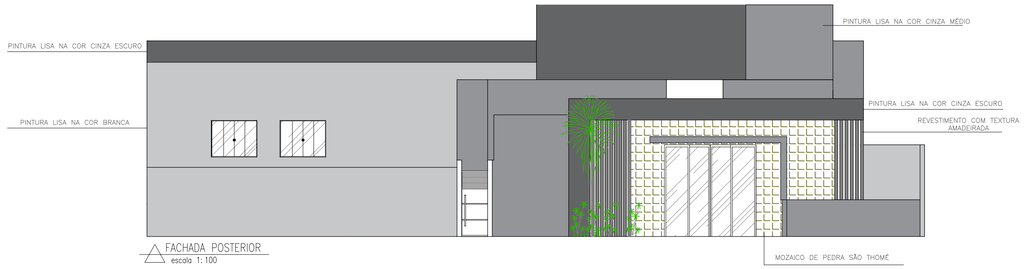

FACHADA POSTERIOR
escala 1:100

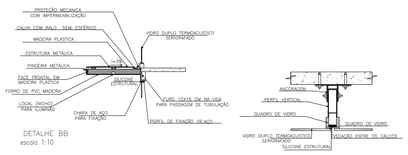

DETALHE BB
escala 1:10

DETALHE AA
escala 1:10

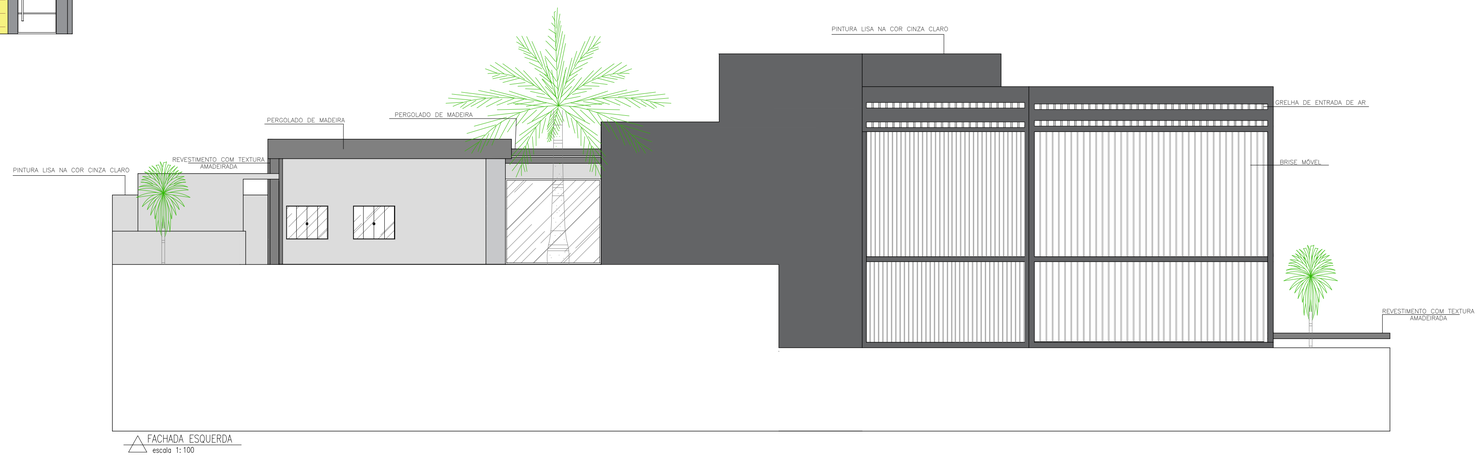

FACHADA ESQUERDA
escala 1:100

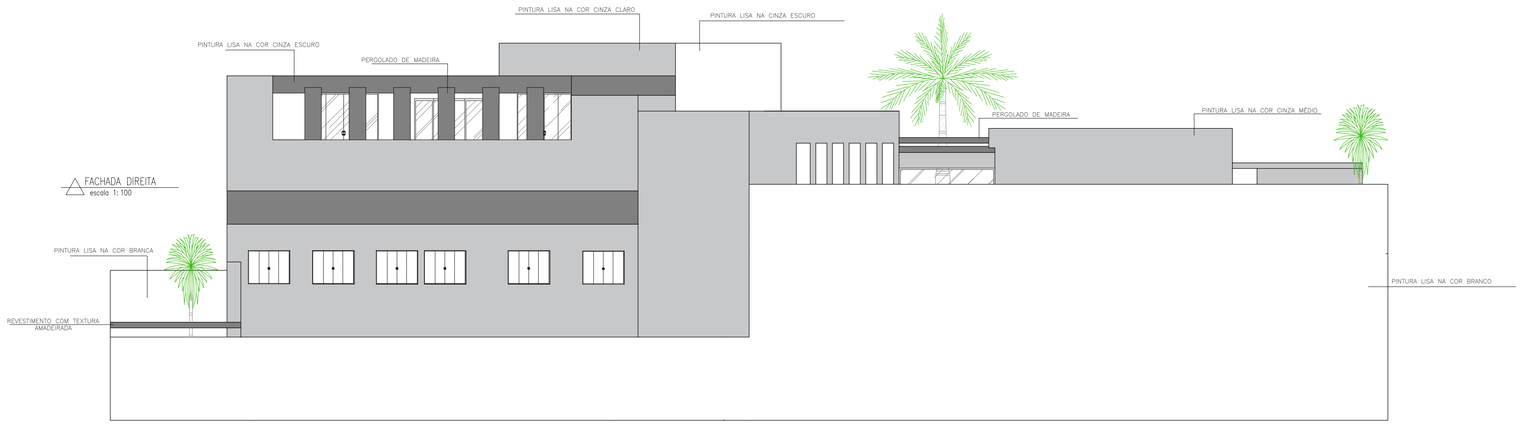

FACHADA DIREITA
escala 1:100

CENTRO UNIVERSITÁRIO DO SUL DE MINAS
UNIS/MG

CURSO:	ARQUITETURA E URBANISMO	TURMA:	------
DISCIPLINA:	TCC 2		
DOCENTE:	EDUARDO AUGUSTO		
ASSUNTO:	CLÍNICA DE HEMODIÁLISE VISTAS E DETALHES	FOLHA:	08
ALUNO:	NATANAEL SERAFIM COELHO	DATA: 07/12/2018	ESCALA: INDICADA