



PLANTA HUMANIZADA - COMPLEXO CULTURA DE ARTES E OFÍCIOS
esc 1:200

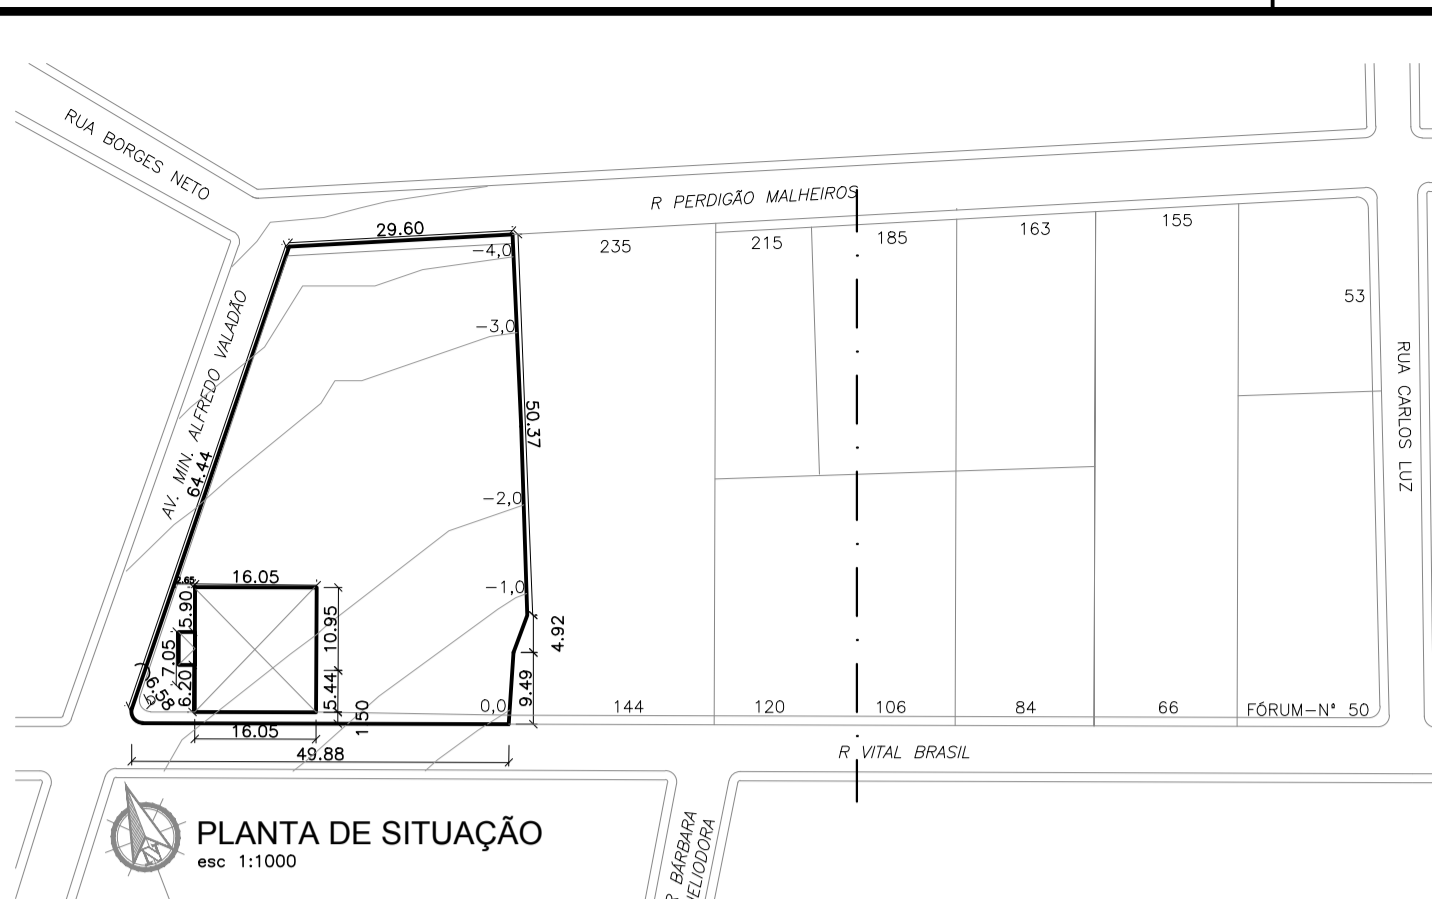


PLANTA DE SITUAÇÃO
esc 1:1000




PLANTA DE SETORIZAÇÃO - POSSÍVEIS CAMINHOS
esc 1:750

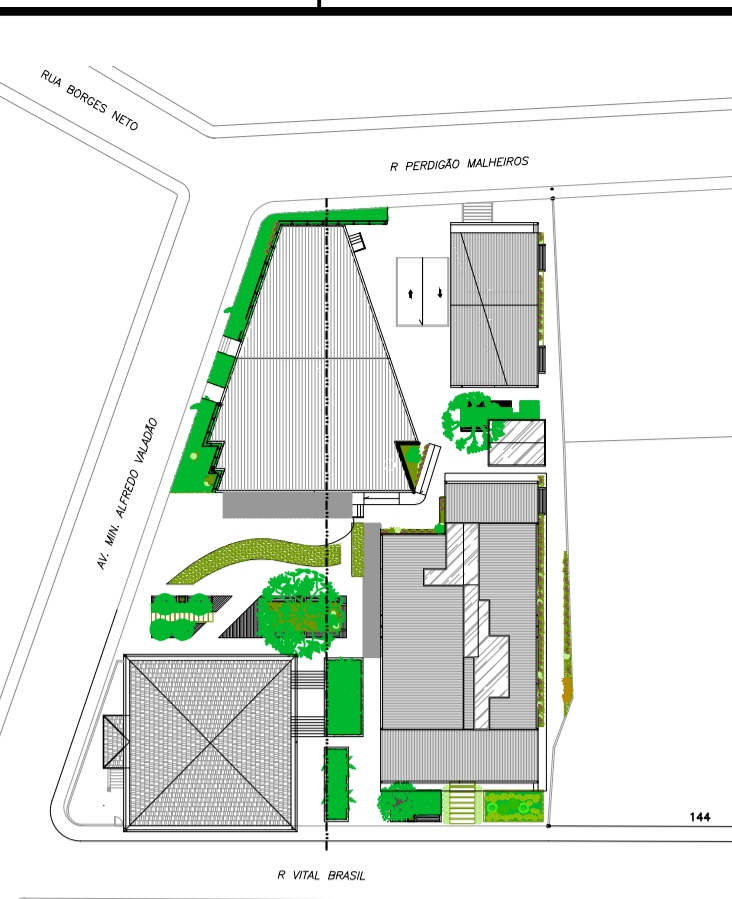


PLANTA DE COBERTURA E PAISAGISMO
esc 1:750

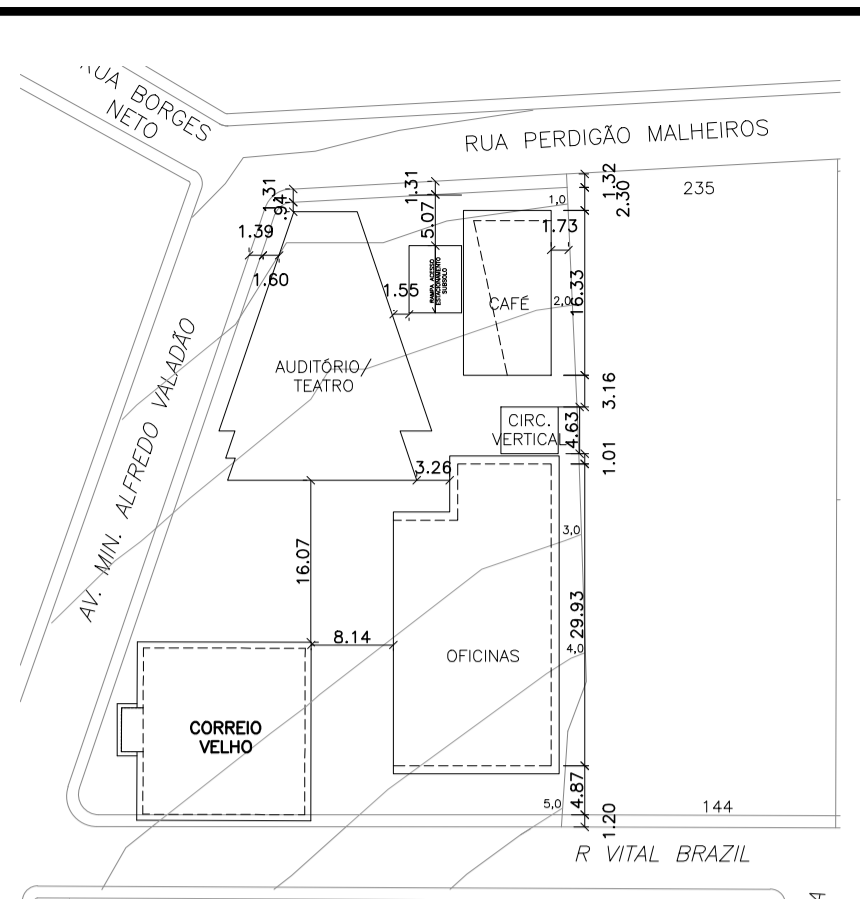

PLANTA DE IMPLANTAÇÃO
esc 1:750

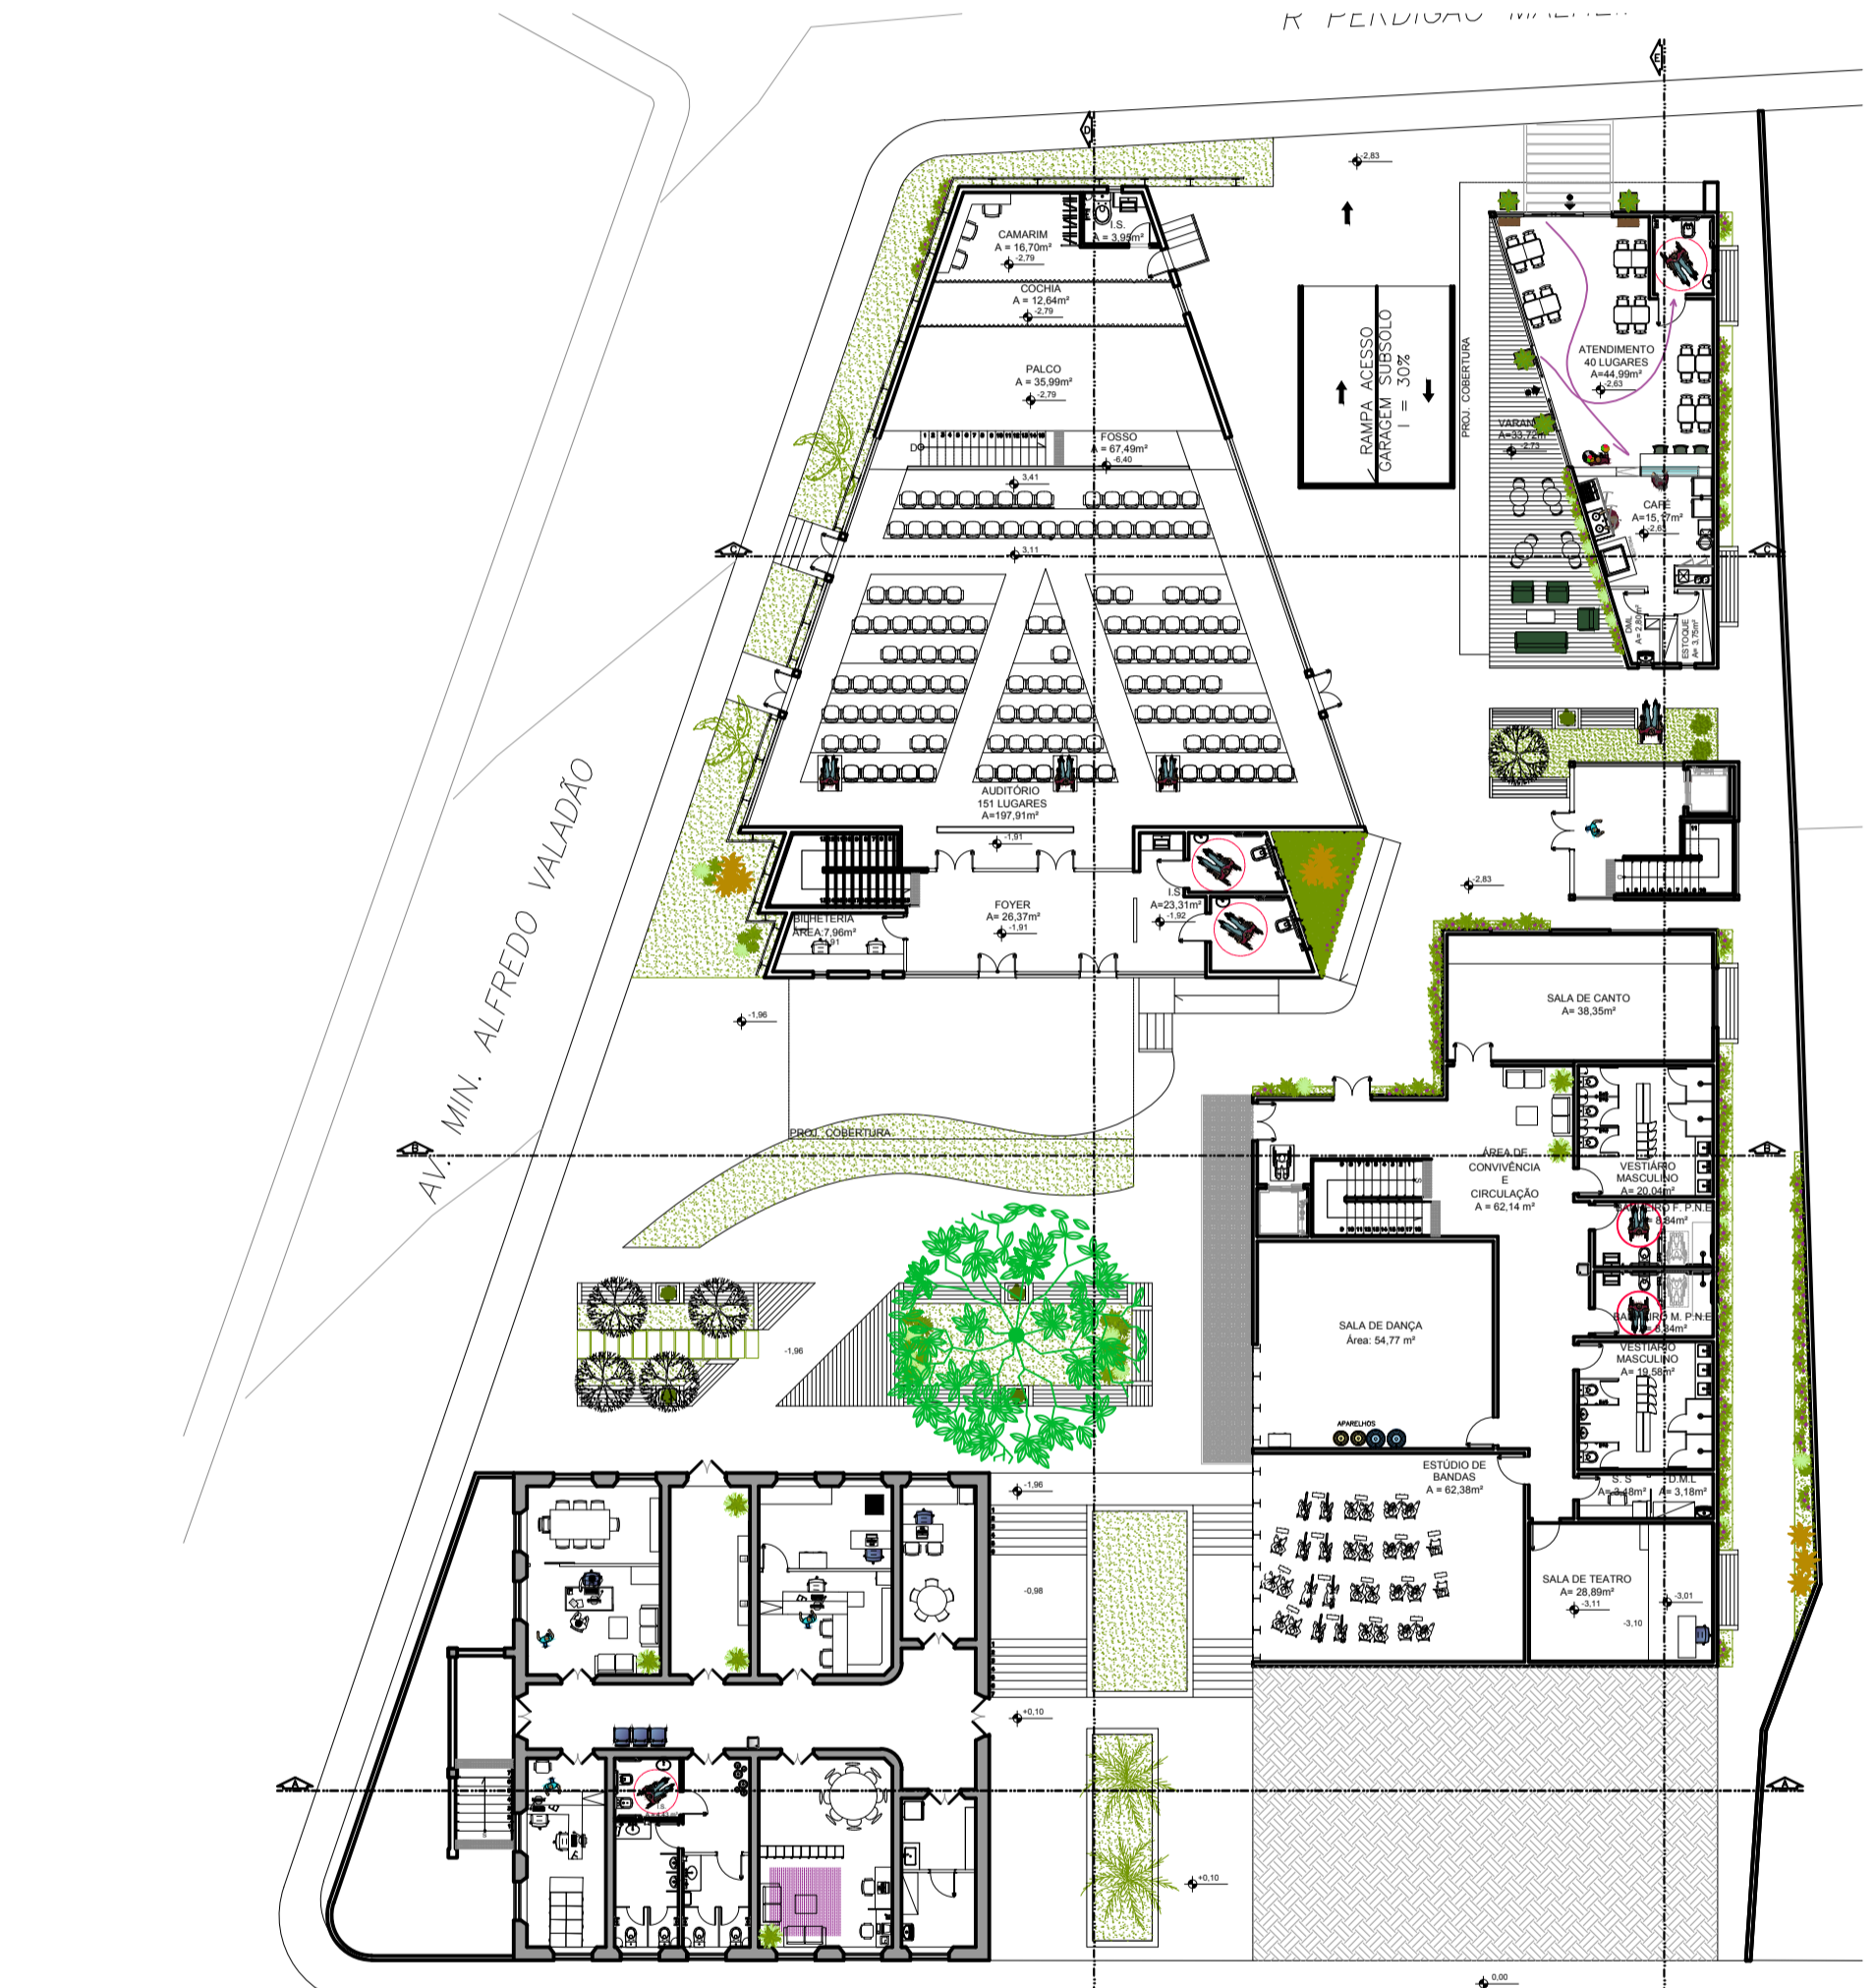


PLANTA HUMANIZADA - COMPLEXO CULTURA DE ARTES E OFÍCIOS - PAVIMENTO INFERIOR
esc 1:250

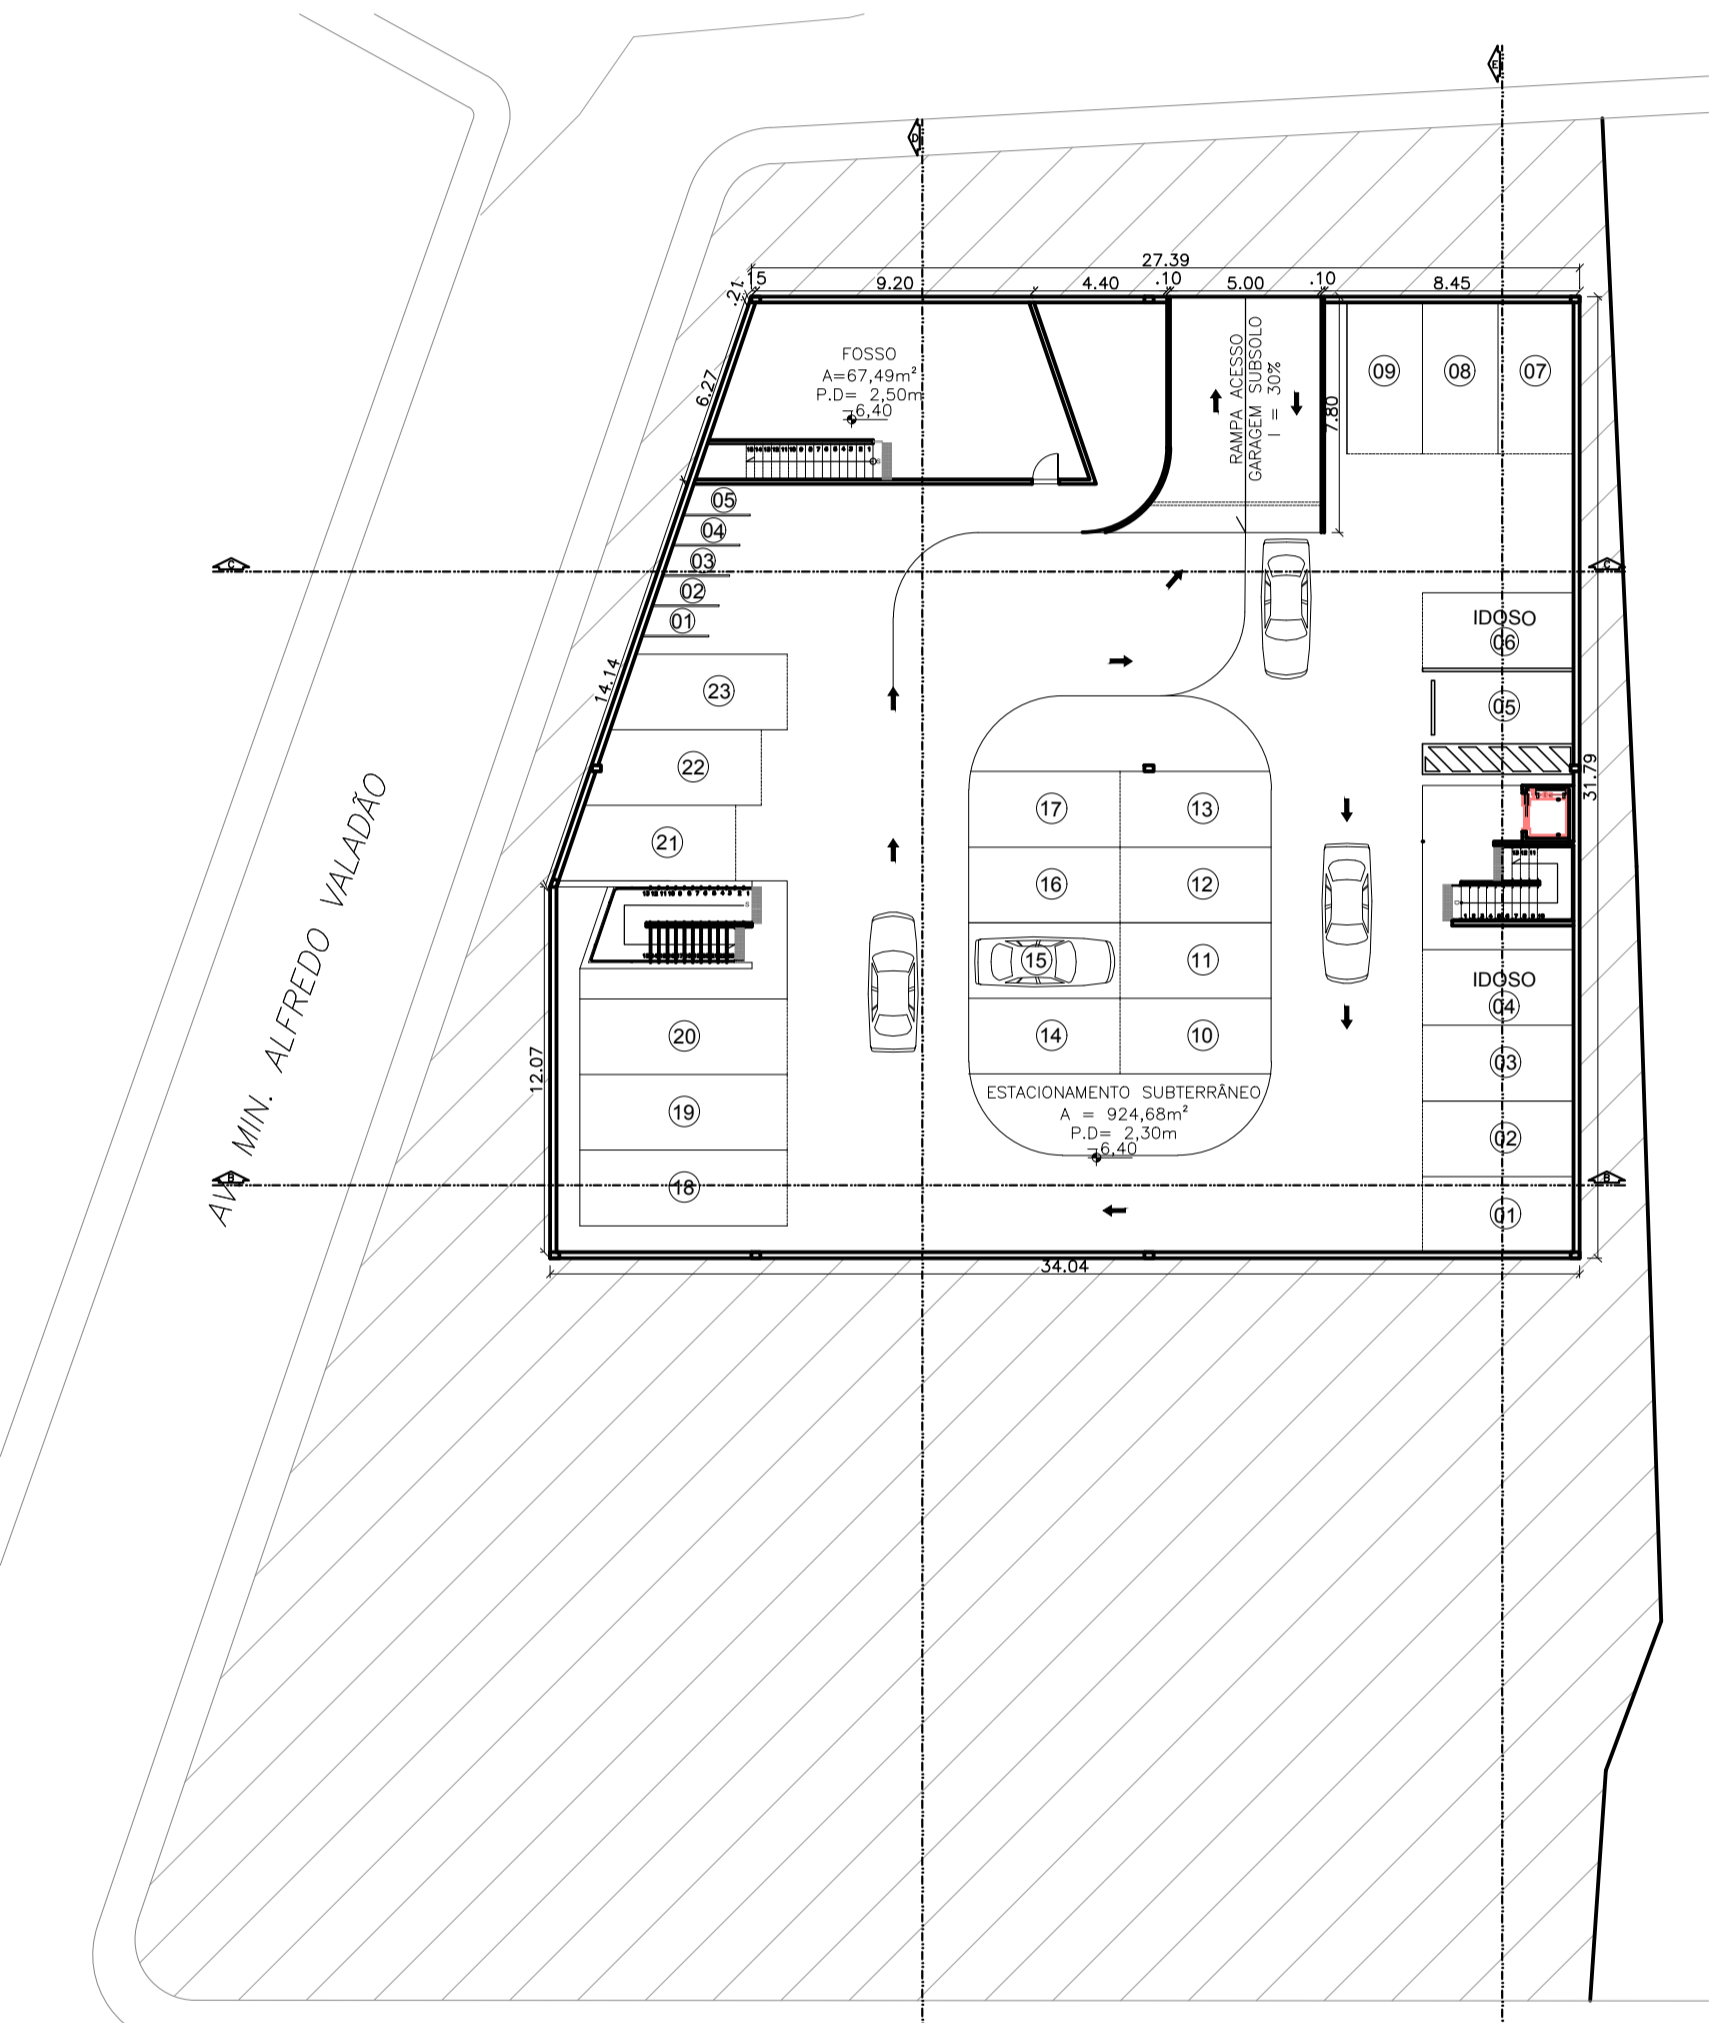


PLANTA BAIXA - ESTACIONAMENTO SUBTERRÂNEO
esc 1:250



VISTA DA FACHADA À RUA VITAL BRAZIL
esc 1:150

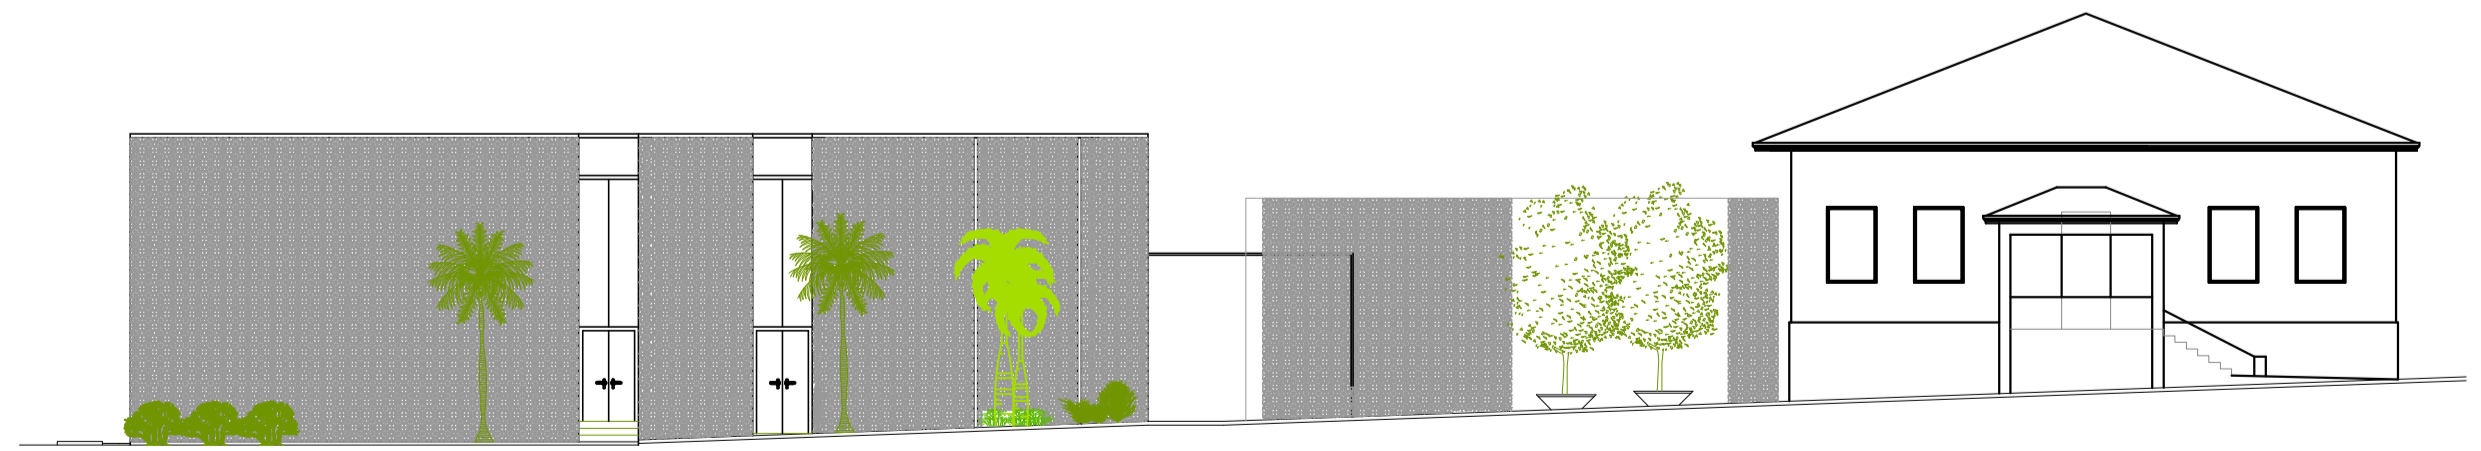

VISTA DA FACHADA À RUA MINISTRO ALFREDO VALLADÃO
esc 1:200

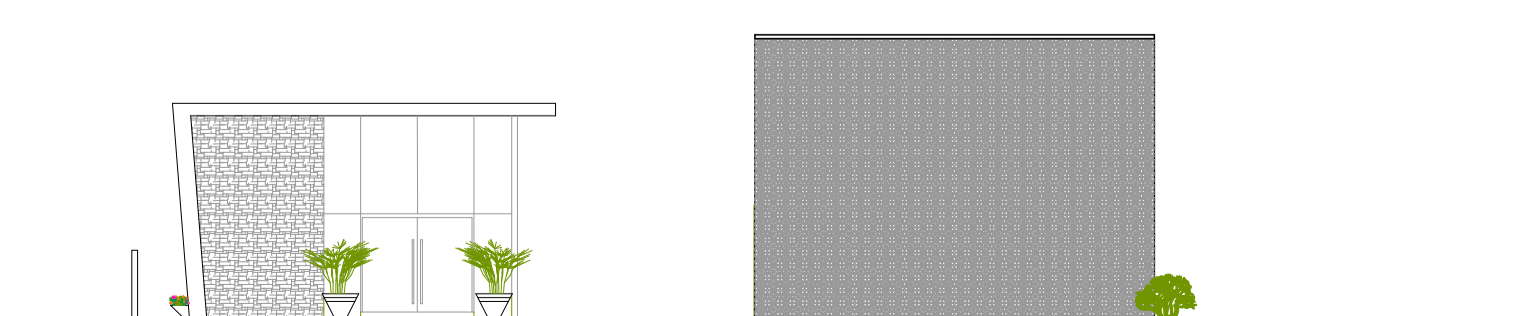

VISTA DA FACHADA À RUA PERDIGÃO MALHEIROS
esc 1:200

COMPLEXO CULTURAL DE ARTES E OFÍCIOS PARA A CIDADE DE CAMPANHA-MG			
DISCIPLINA:	TRABALHO DE CONCLUSÃO DE CURSO II - TCC II		
CURSO:	ARQUITETURA E URBANISMO		
ORIENTADORA:	LUCIANA COIMBRA BRACARENSE VELOSO		
ALUNA:	TAMIRIS FERREIRA DOMINGUES	DATA:	07/12/2018
			FOLHA: 01/03