
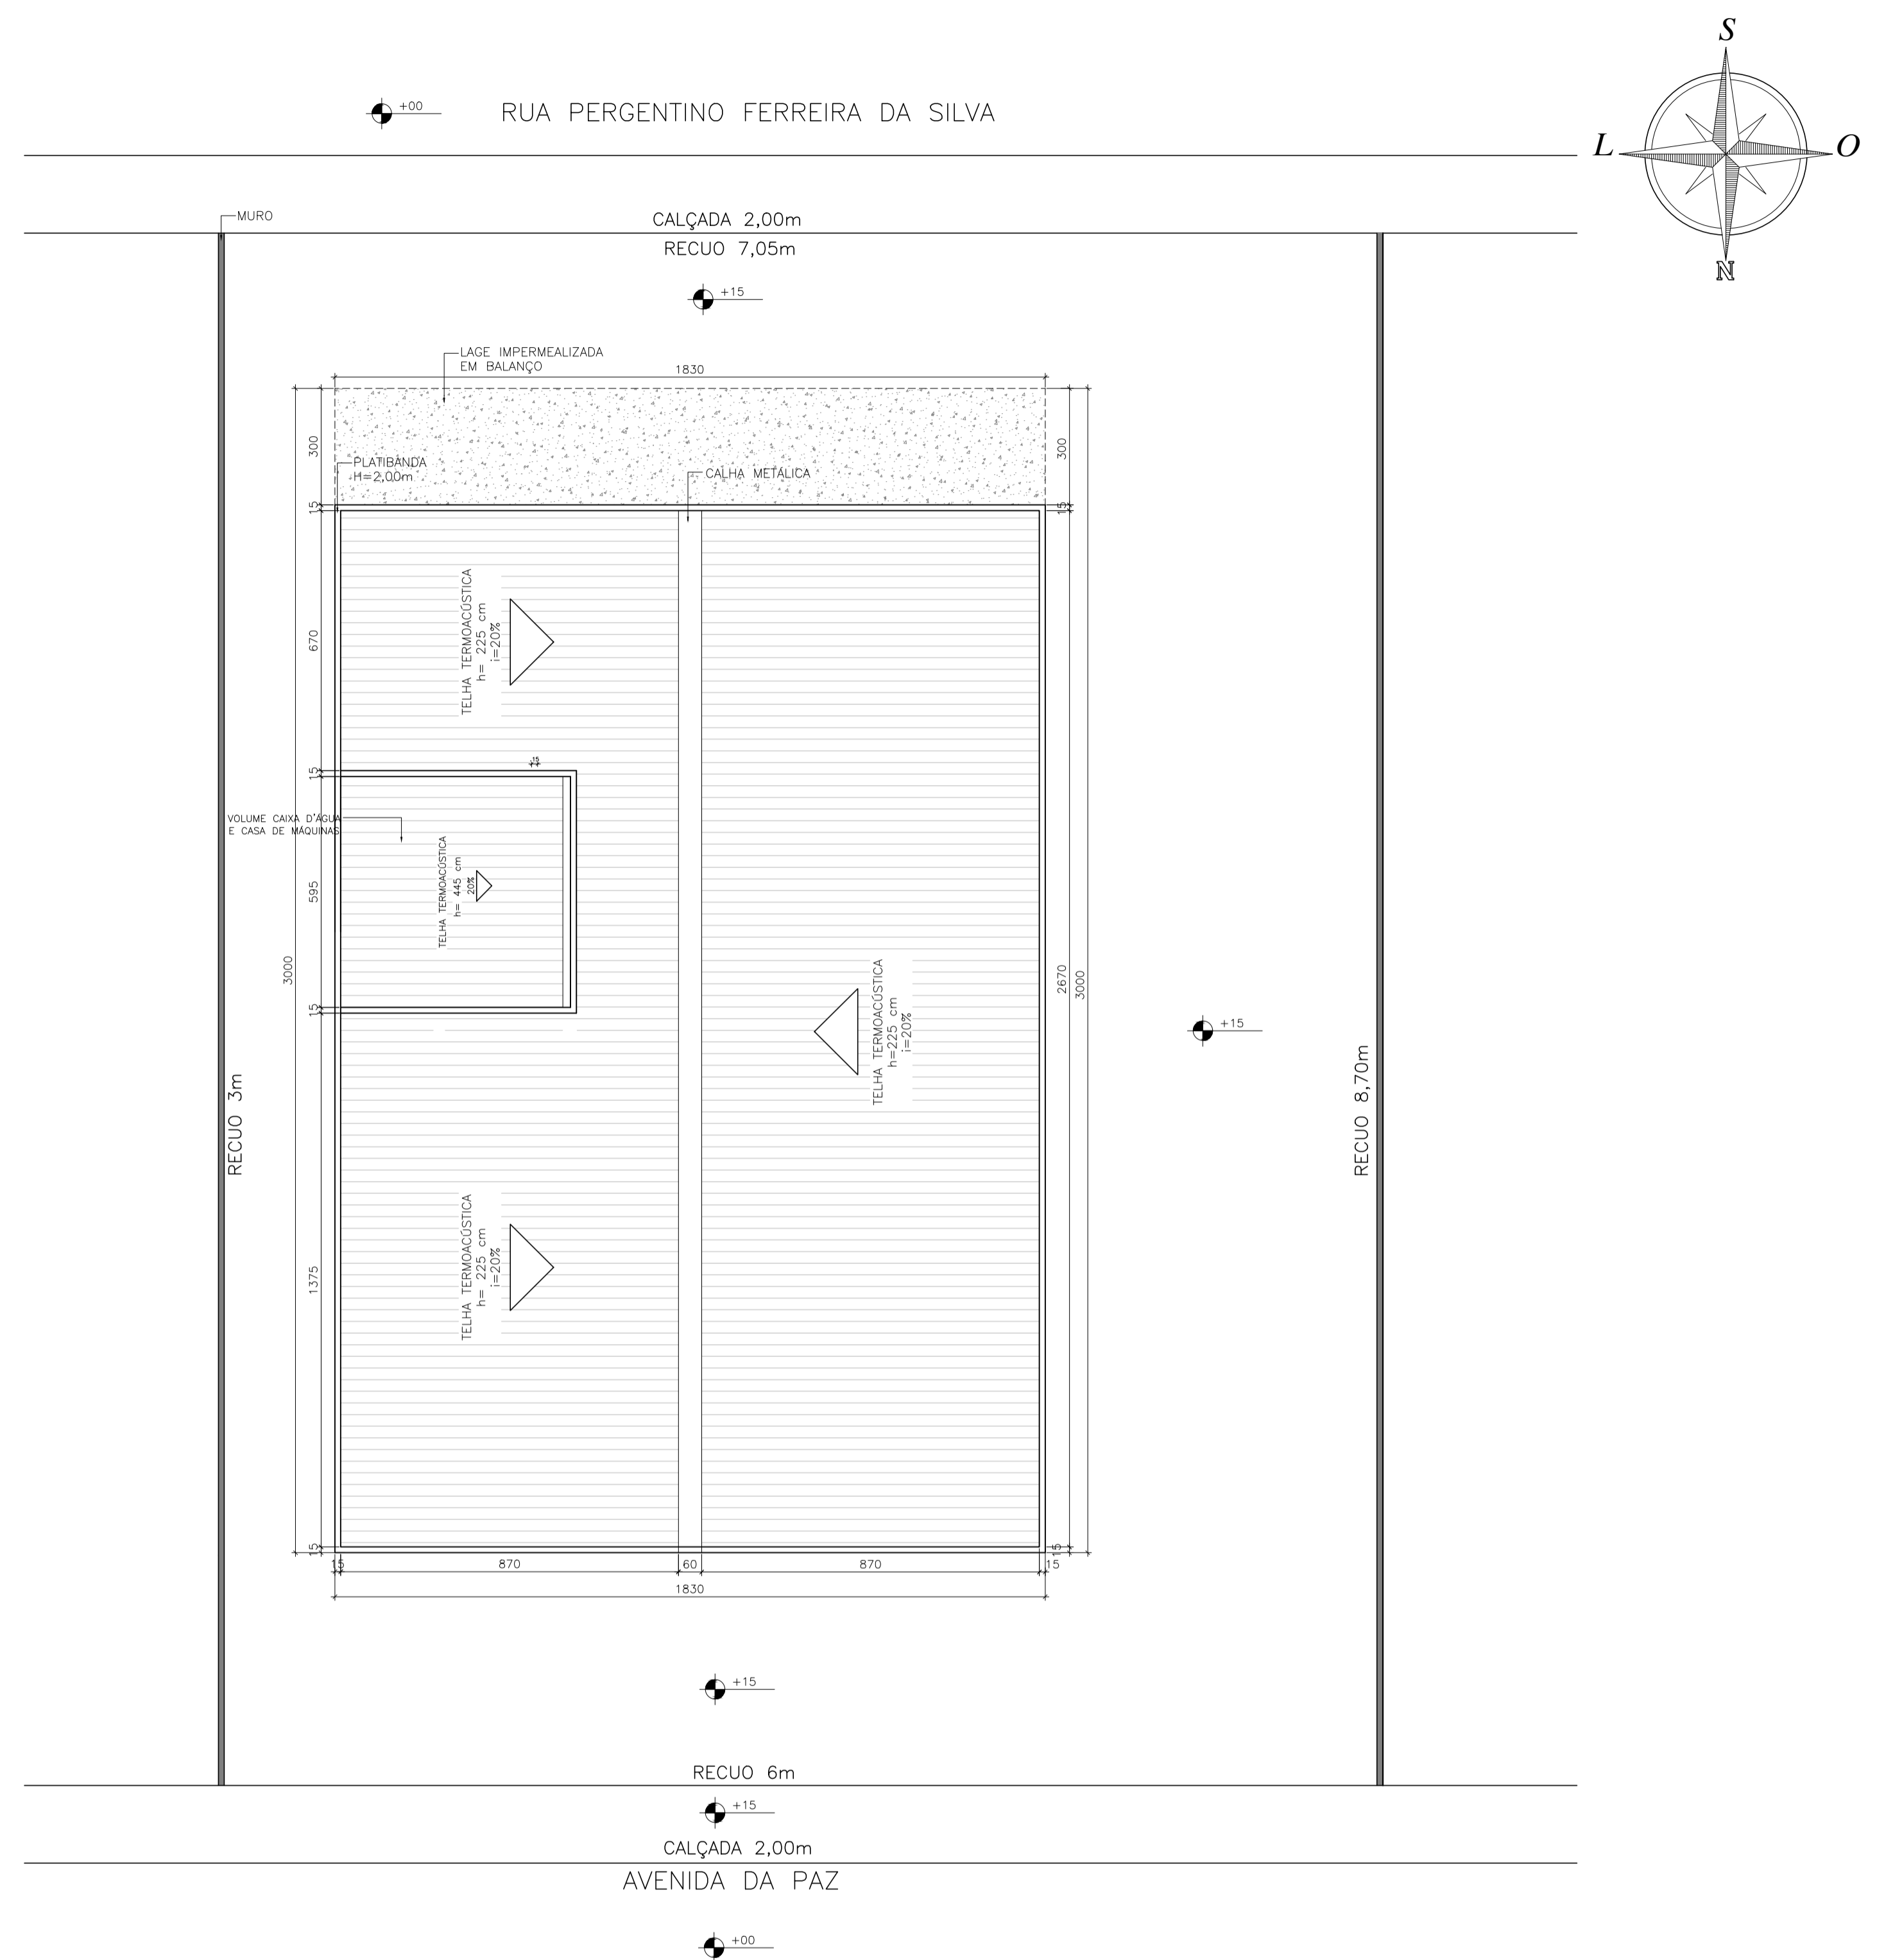


01 IMPLANTAÇÃO  
 ESCALA 1:125

ESCALA GRÁFICA

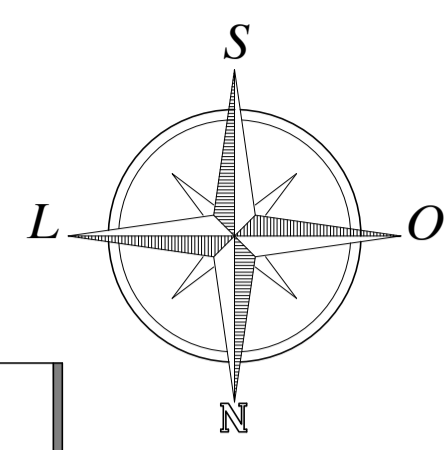

02 PLANTA COBERTURA  
 ESCALA 1:125

ESCALA GRÁFICA

