


RUA JOÃO CAMILO PEDROSO

03 PLANTA HUMANIZADA NÍVEL 1,80
ESC. 1/200

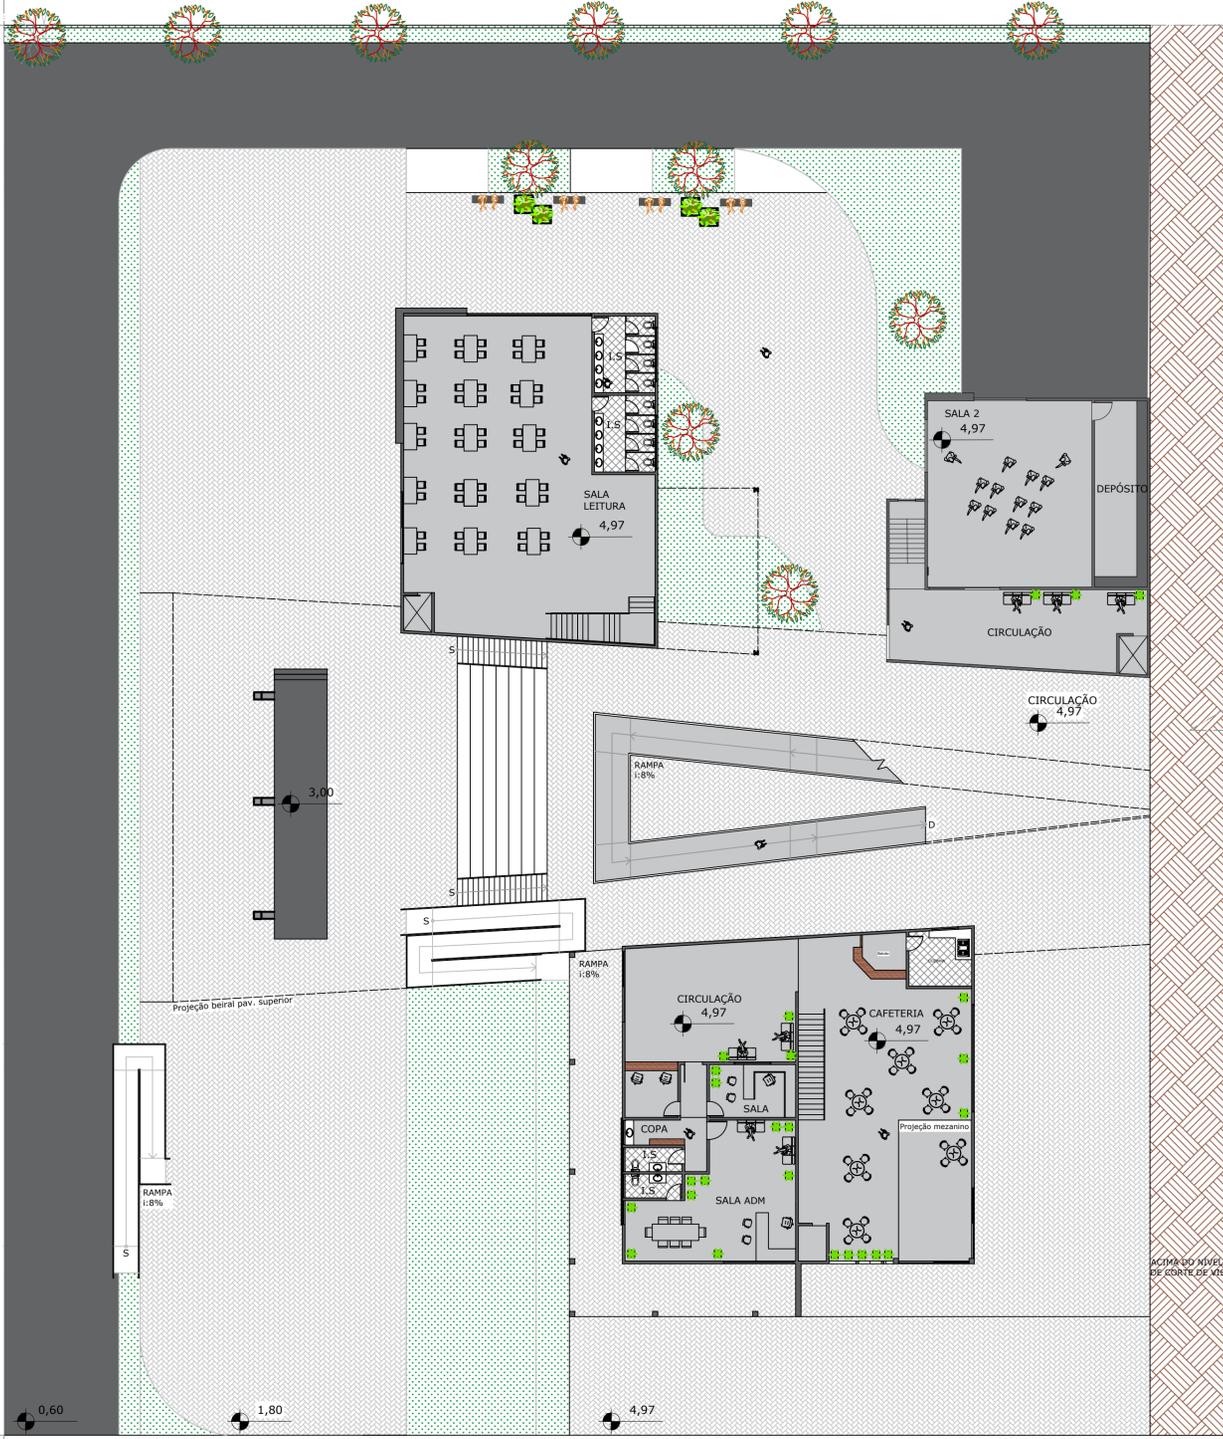

RUA JOÃO CAMILO PEDROSO

04 PLANTA HUMANIZADA NÍVEL 4,97
ESC. 1/200

