
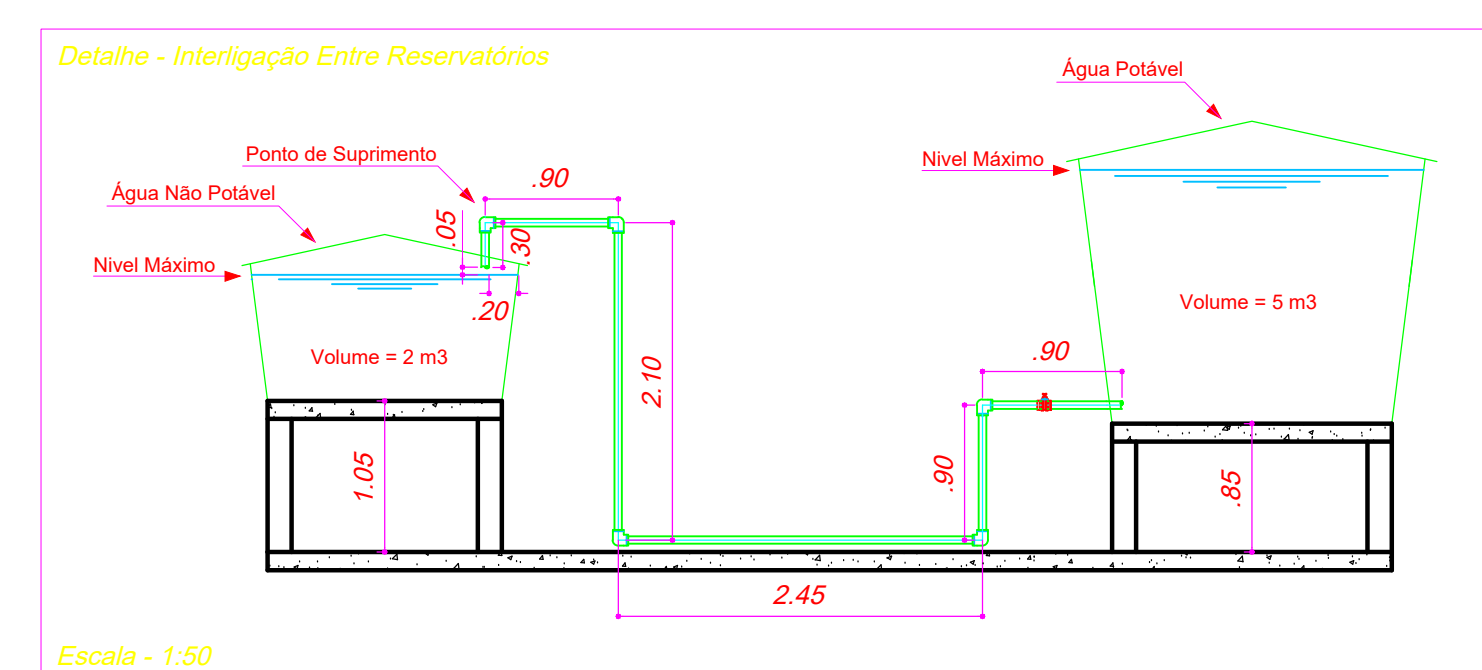
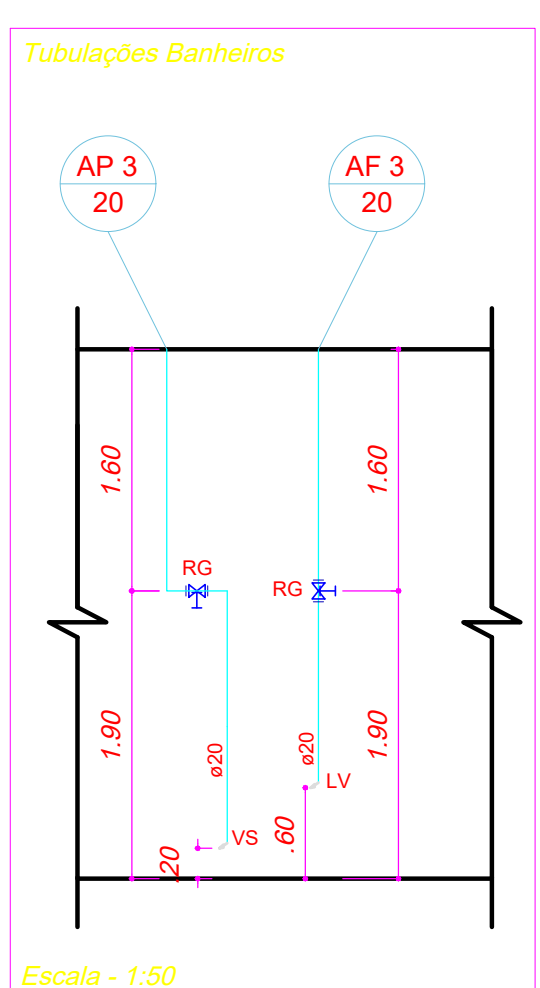
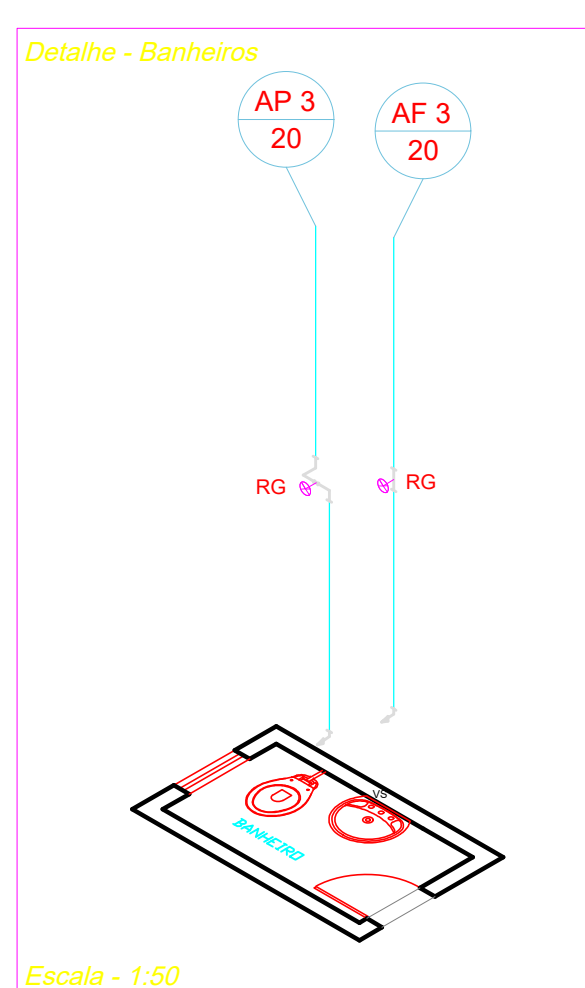
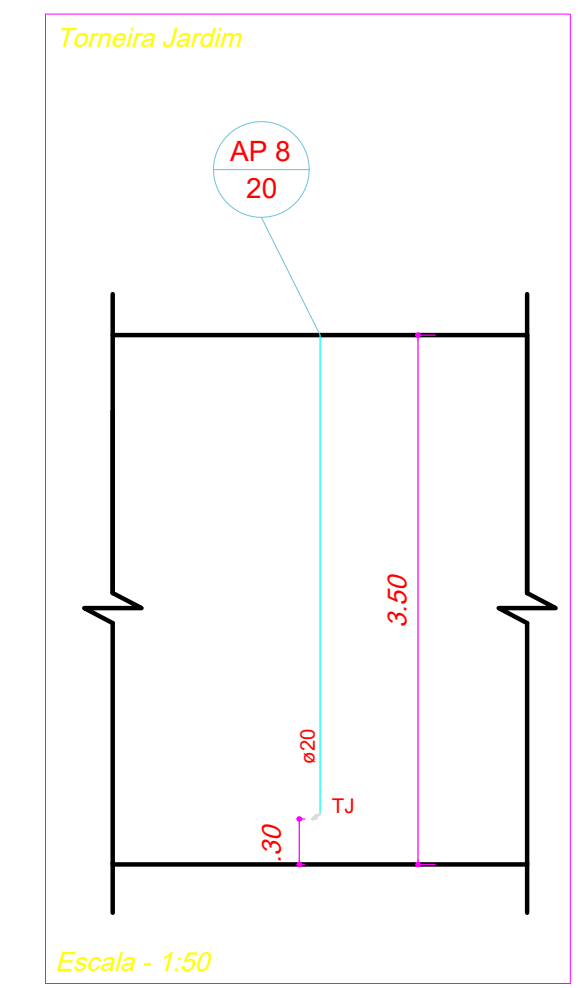
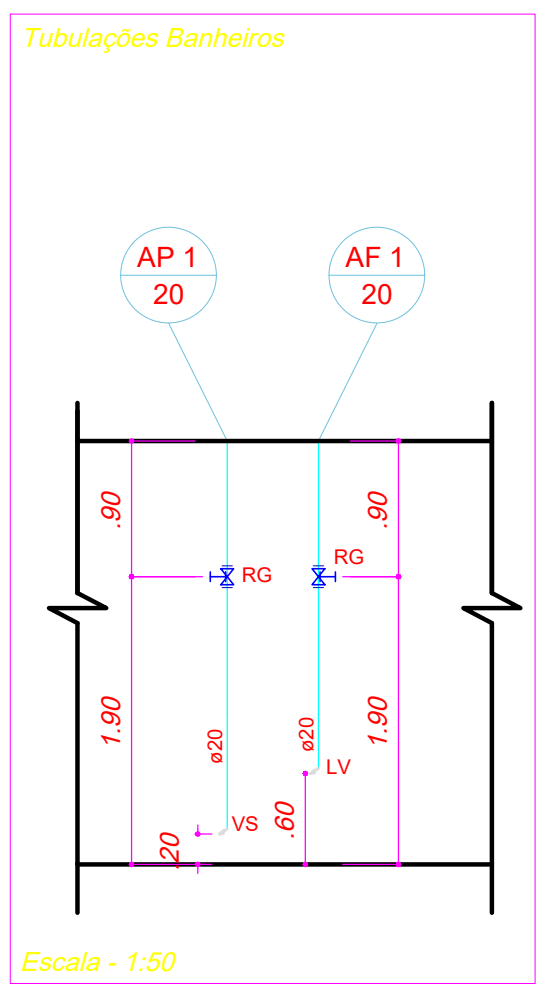
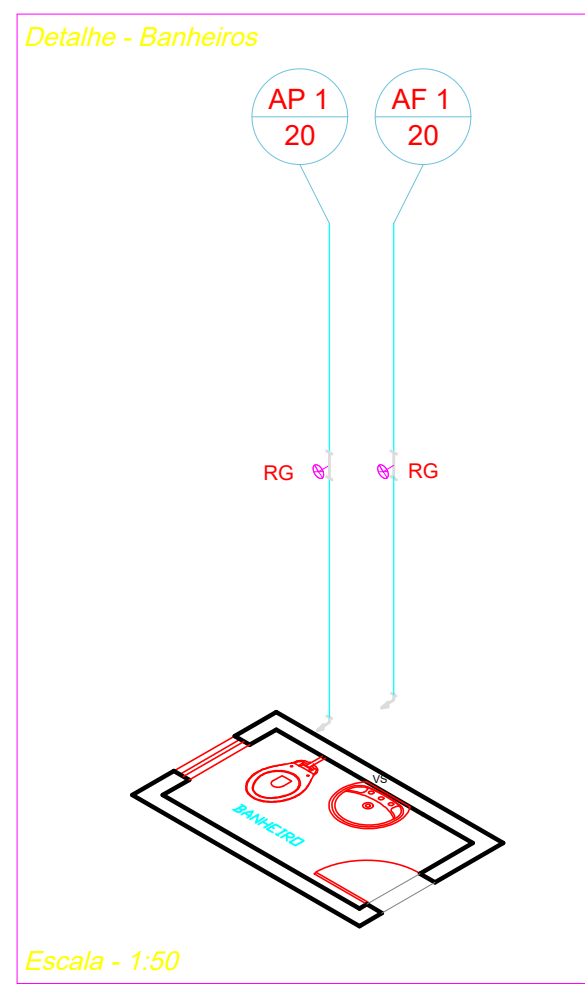
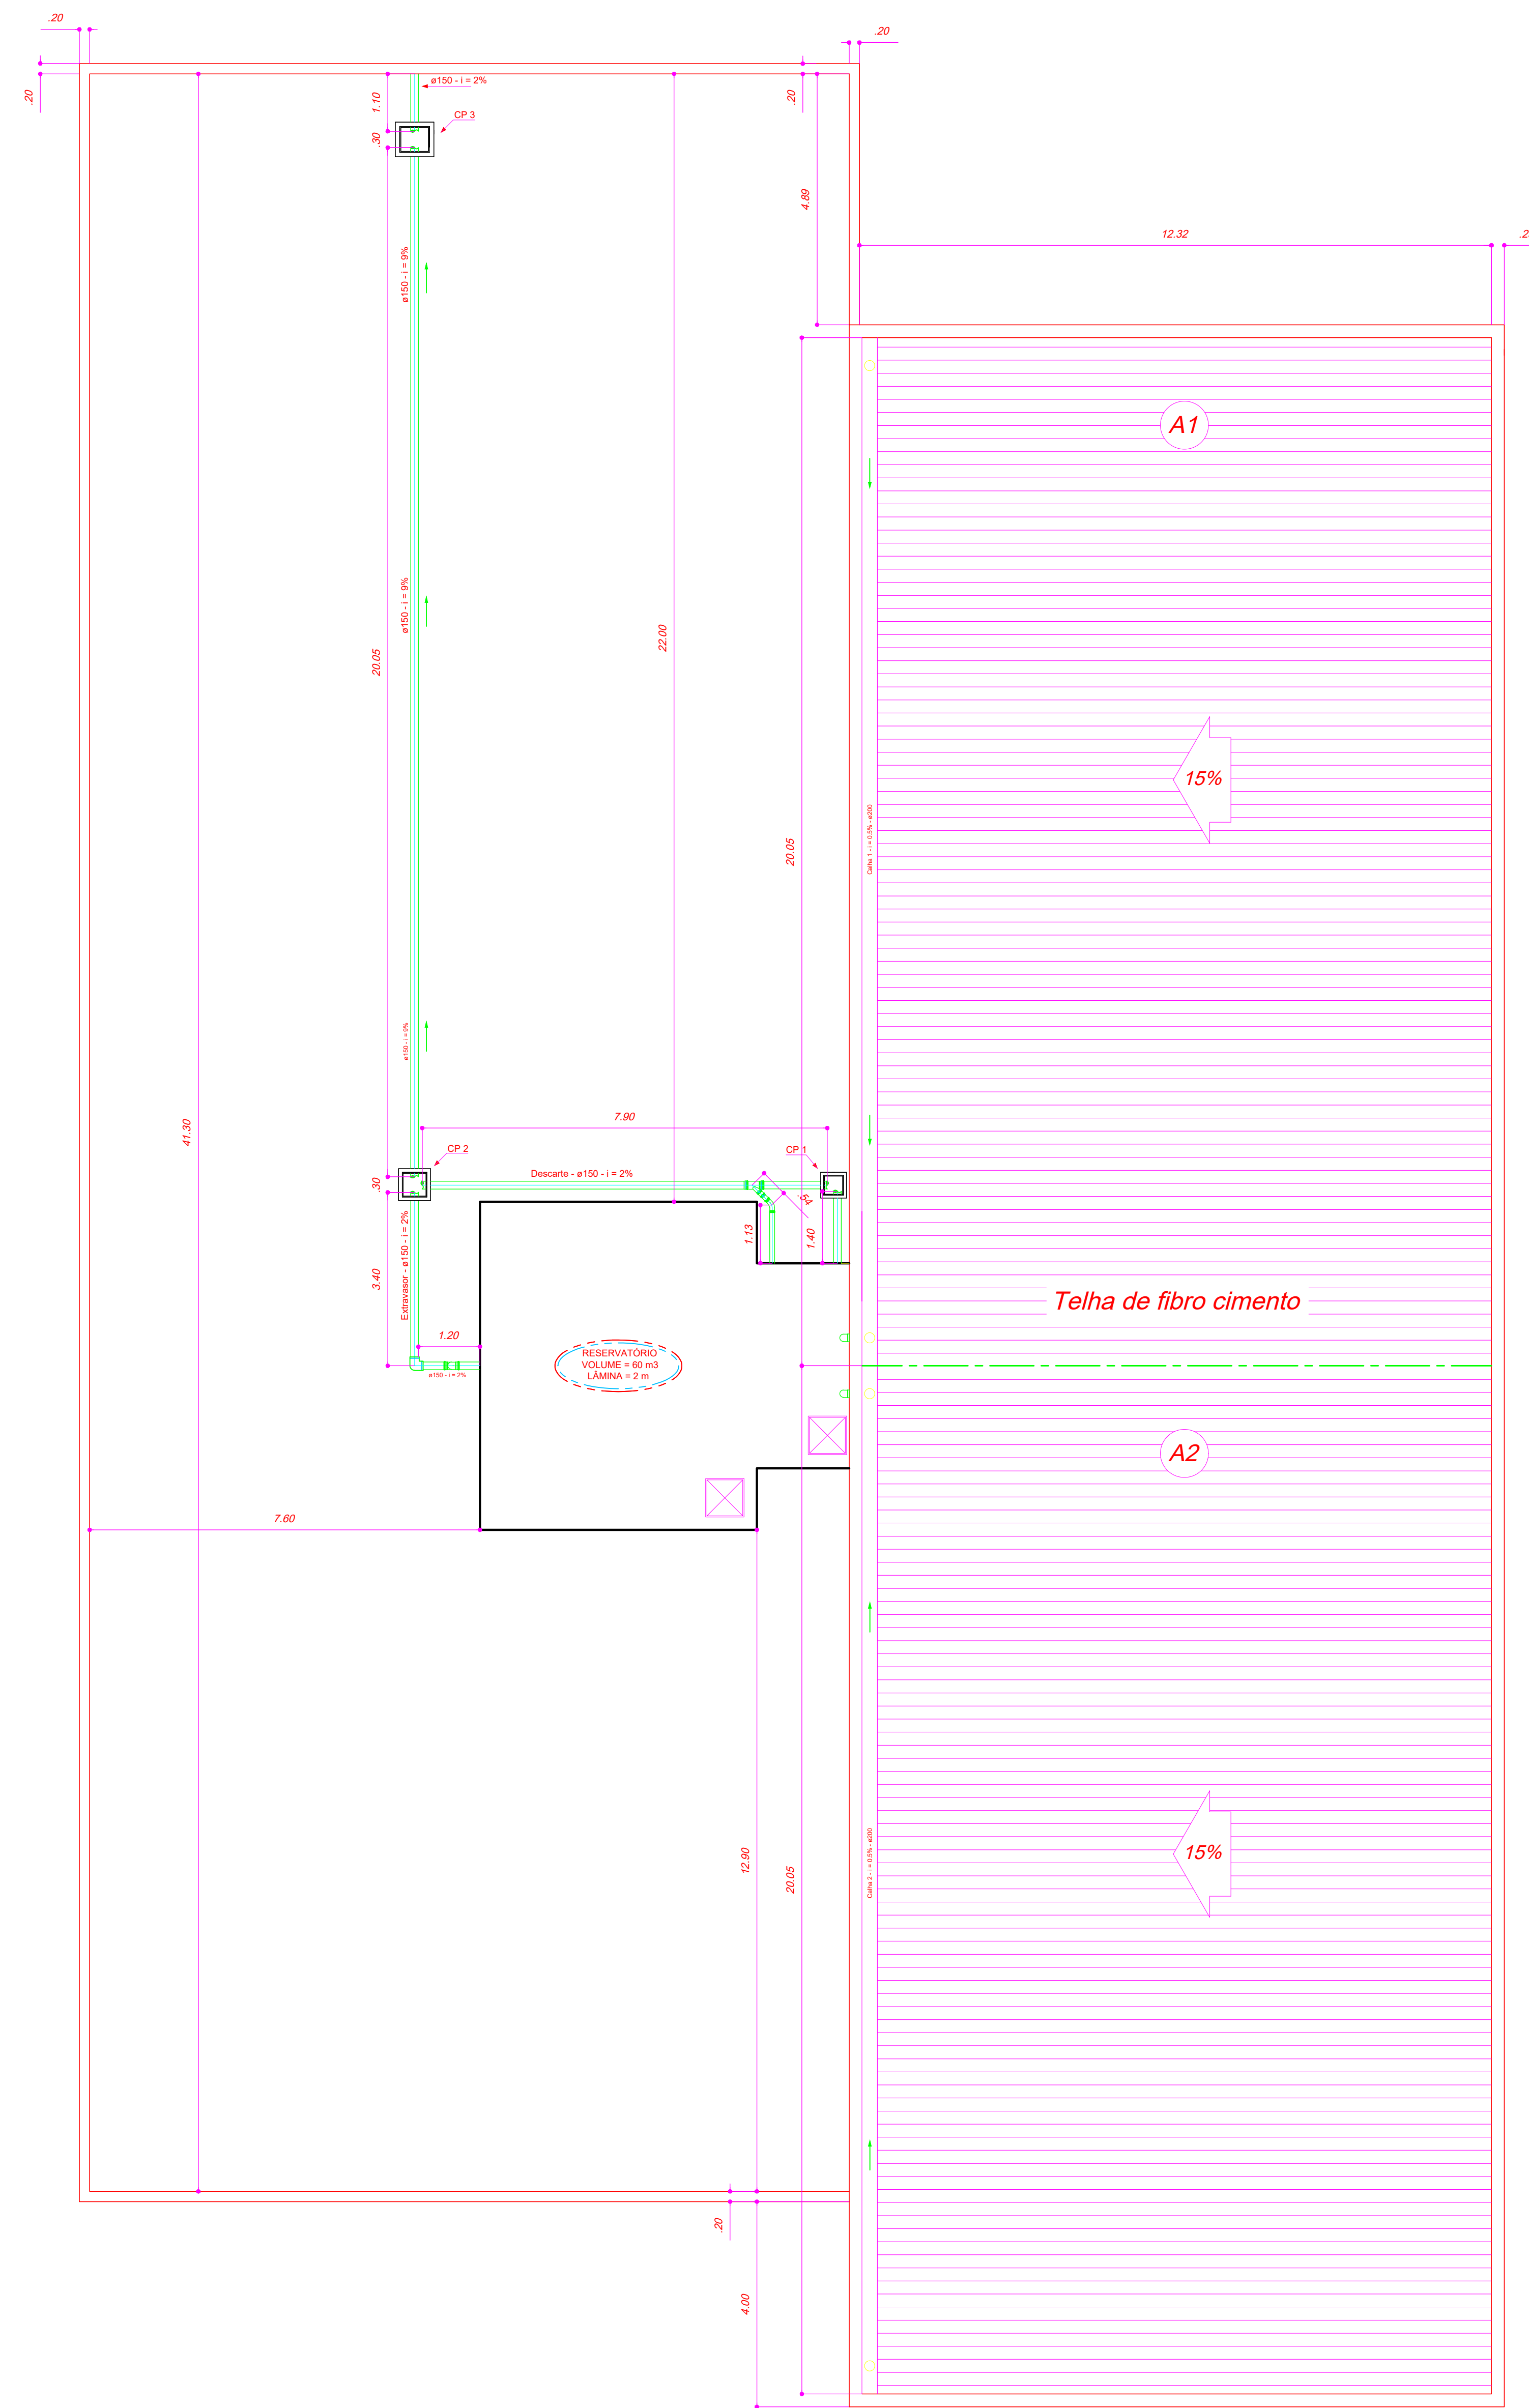


Representação da Cobertura e do Reservatório Inferior

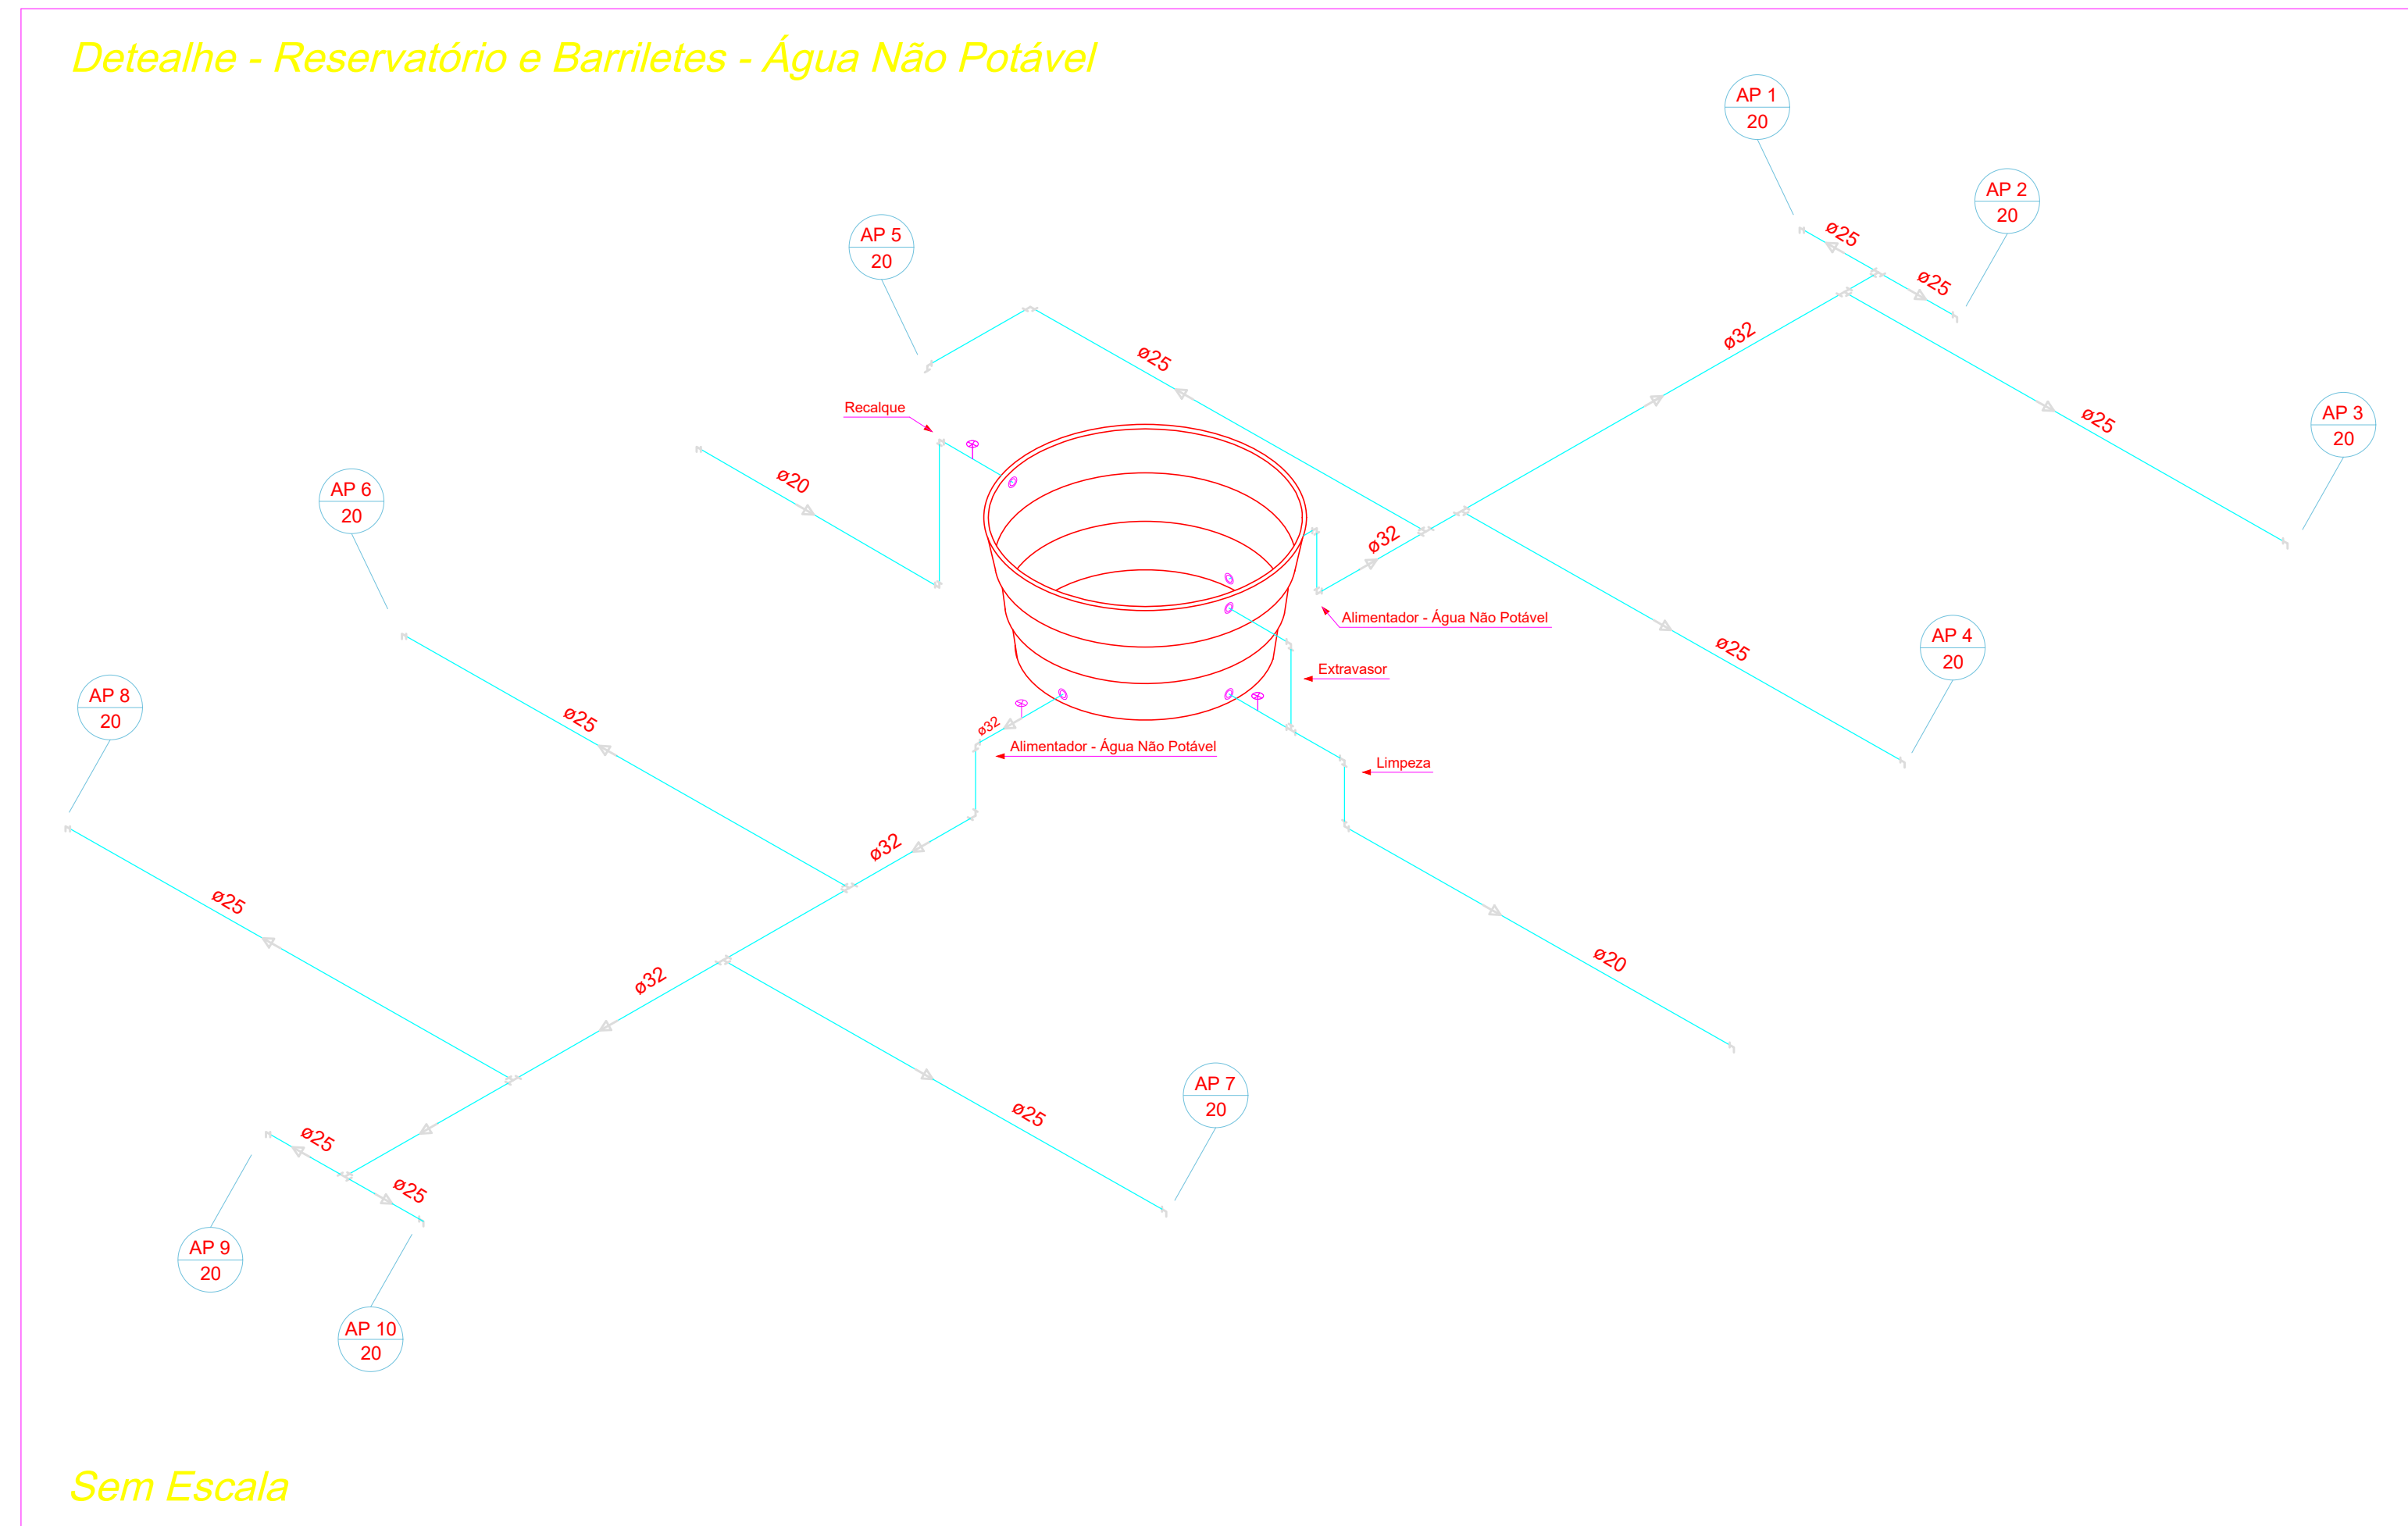

- O dimensionamento das tubulações está acima dos critérios mínimos exigidos pela NBR 5626 da ABNT.

- A execução das instalações de água fria com a linha soldável de tubos de PVC rígido, deve atender as especificações da norma brasileira NBR-5648.

SIMBOLOGIA DAS INSTALAÇÕES

- Água Pluvial
- Água Fria
- Lavatório
- Bacia Sanitária com Ox. Acoplada
- Pia 1 Cuba
- Conexões Água Pluvial e Potável
- Porta de Acesso
- Caixa de Passagem

Endereço da obra: Av. Princesa do Sul - Lote 07 - Quadra A Vargem - Minas Gerais

Cliente: ARNALDO CARVALHO ALVES E OUTROS C.P.F.: 676.173.796-68

Começo / Zona:

Categoria de uso: S2/C2

Localização: Ver prancha: 01/02

Declaro que a aprovação do projeto não implica no reconhecimento por parte da Prefeitura do objeto de propriedade do terreno.

Proprietário: _____

Área: Ver prancha: 01/02

Autor Proj: Raphael Gannam Alves

Resp. Técnico: O. Almeida

Aprovação: _____

Prancha: Projeto para sistema de captação e aproveitamento de água de chuva

05/05

22/10/2017

Raphael Gannam

Escala - 1:75