



# PERFIS LONGITUDINAIS DAS REDES DO SISTEMA DE MICRODRENAGEM


## PRAÇA SÃO SEBASTIÃO (PRÓXIMO SUB BACIA M)

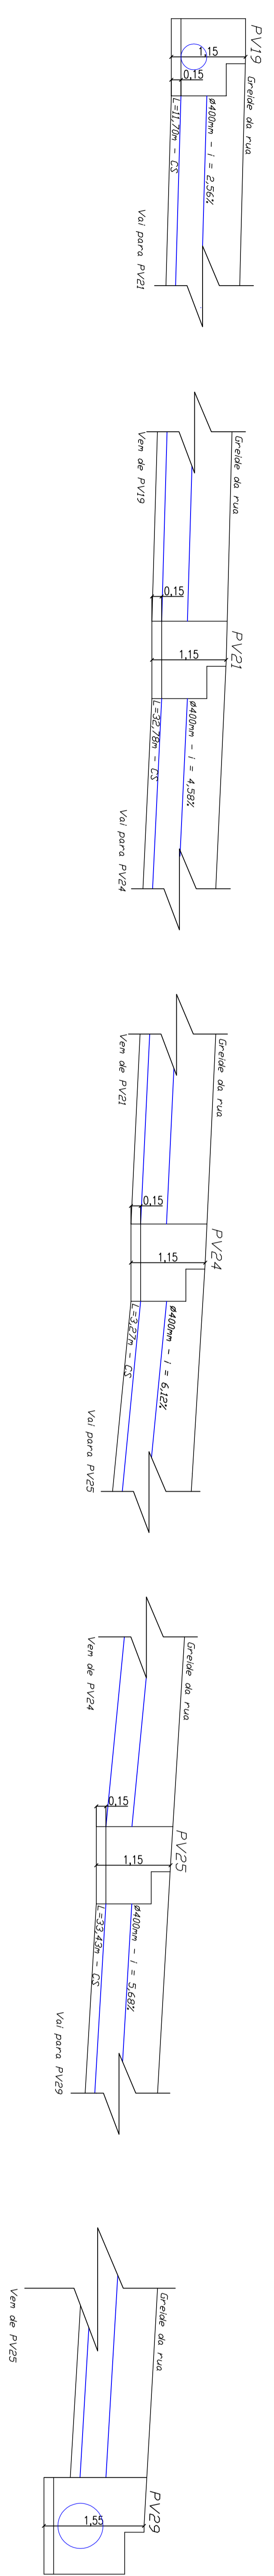

## PRAÇA SEBASTIÃO (PRÓXIMO SUB BACIA E)

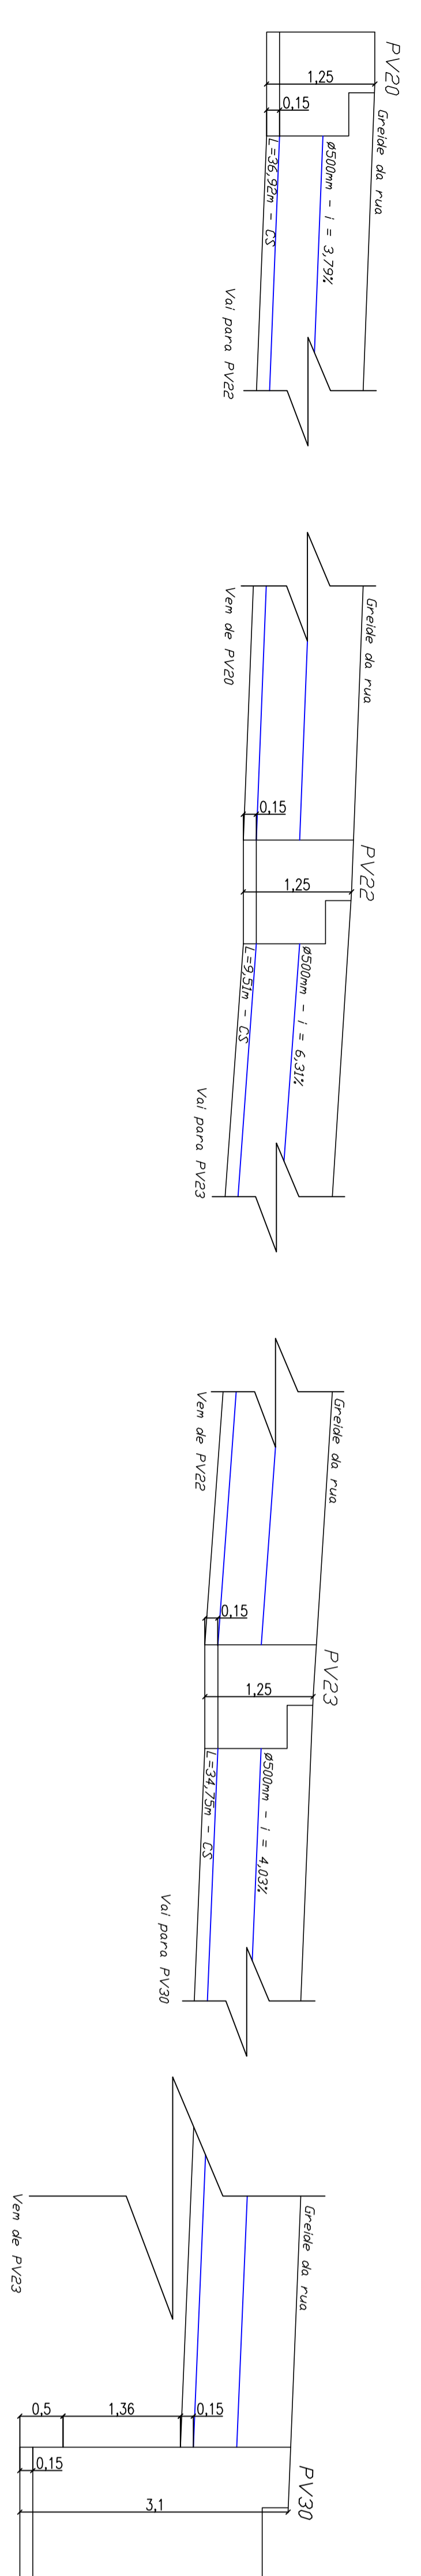

## RUA DOUTOR BRANDÃO

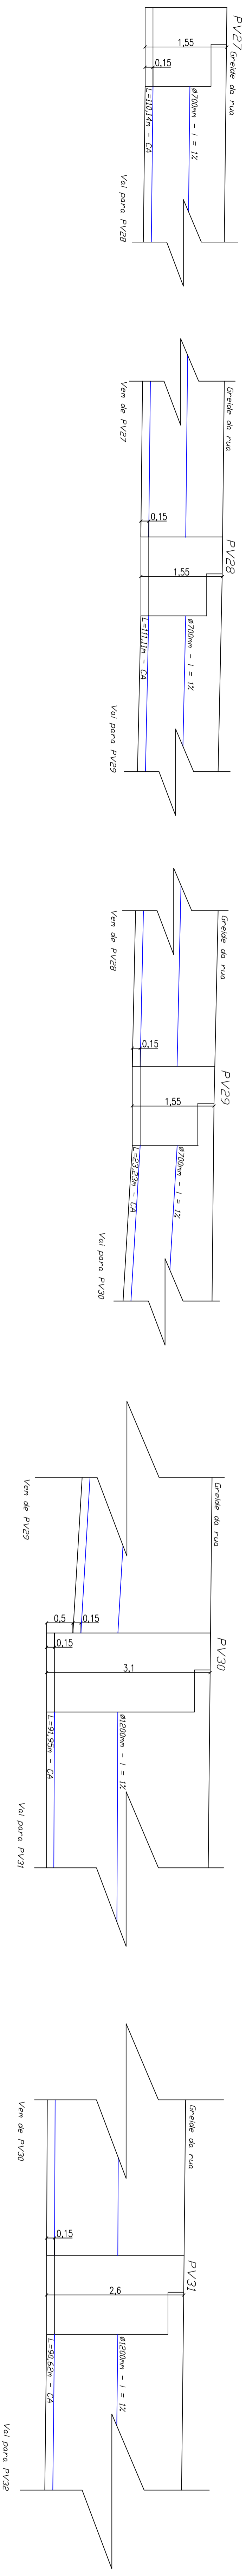

## RUA DOUTOR BRANDÃO

